


PROFILO LONGITUDINALE
scala 1:2000

Profilo stato di fatto
Profilo di progetto

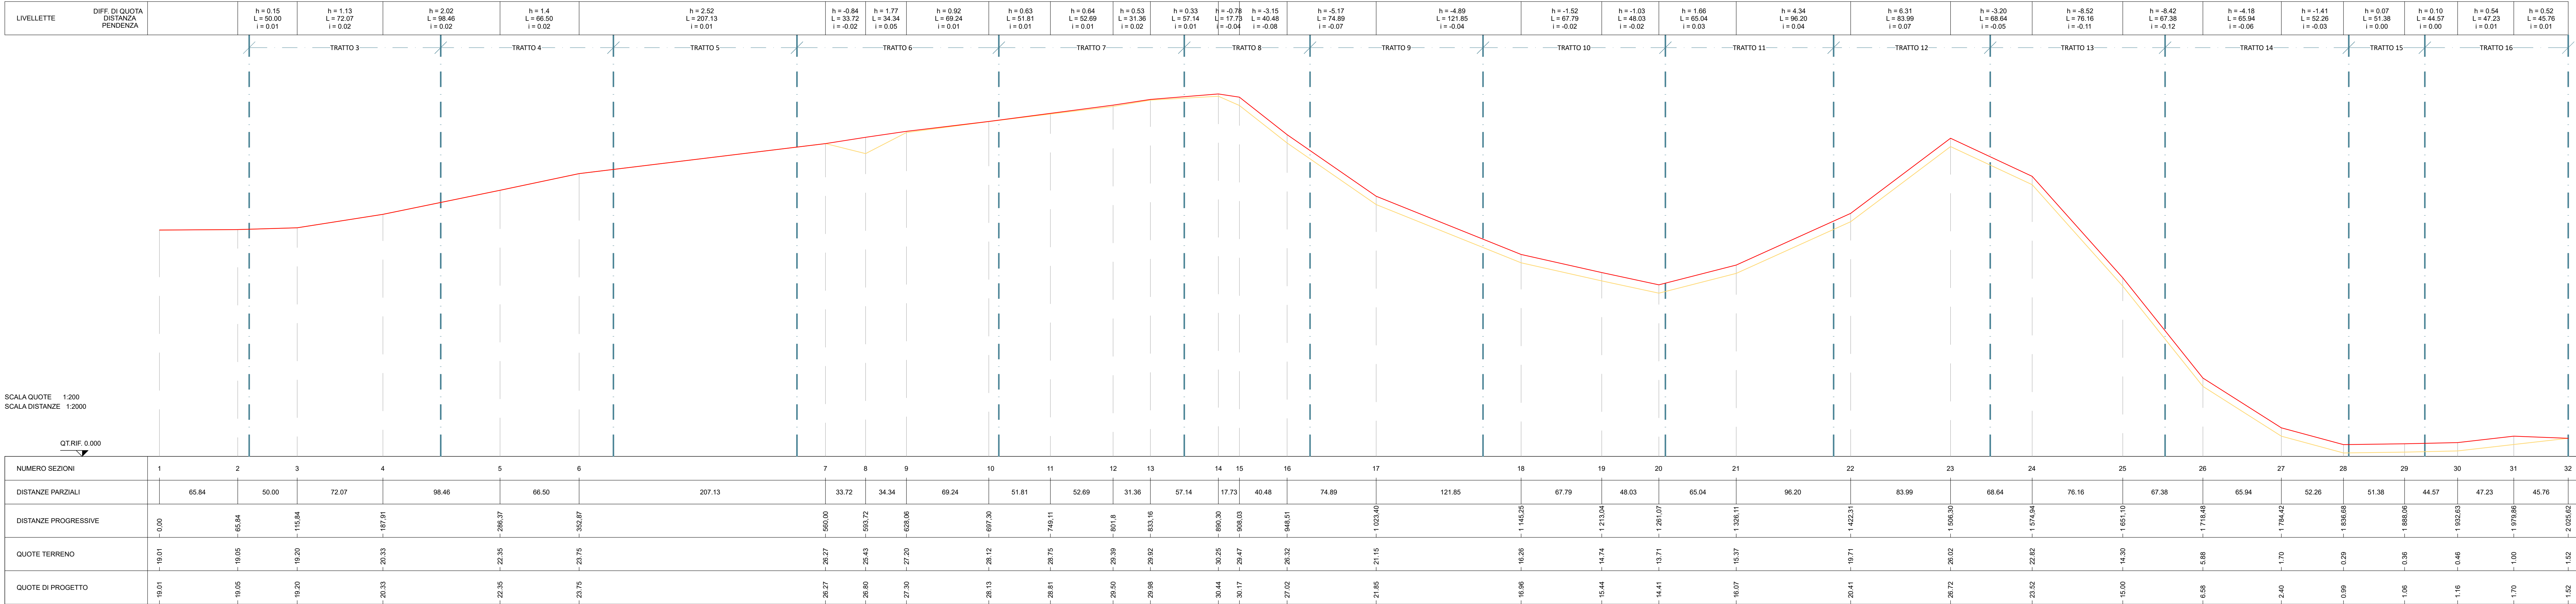

COMUNE DI
TEULADA



COMUNE DI
VILLA SAN
PIETRO




COMUNE DI
SARROCH

Unione in bici. Realizzazione del collegamento tra centri urbani, le principali risorse ambientali e storico-culturali dell'unione e la rete ciclabile regionale



REGIONE AUTÒNOMA DE SARDIGNA
REGIONE AUTONOMA DELLA SARDEGNA

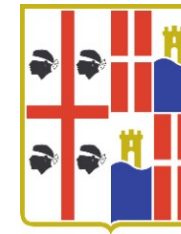

CITTÀ METROPOLITANA DI CAGLIARI

FASE PROGETTUALE:

PROGETTO DEFINITIVO

ARCHIVIO:

5152

SCALA:

1:2000

DATA:

Loranzè, Aprile 2023

3	14/04/2023	INTEGRAZIONI PROGETTO DEFINITIVO	L.A.	L.V.	D.G.
2	16/12/2022	INTEGRAZIONI PROGETTO DEFINITIVO	L.A.	L.V.	D.G.
1	03/12/2021	PROGETTO DEFINITIVO	L.A.	L.V.	D.G.
REVISIONE	DATA	DESCRIZIONE	REDATTO	VERIFICATO	RIESAMINATO

SERTEC ENGINEERING CONSULTING S.r.l.

Strada Provinciale 222, n.31
10010 Loranzè (TO)
TEL. 0125 1970499 FAX 0125.564014
info.sertec@sertec-engineering.com
www.sertec-engineering.com

IL DIRETTORE TECNICO:
Dott. Ing. Gianluca PDETTO

1968-2018
ENGINEERING CONSULTING s.r.l.

PROGETTISTA:
Dott. Ing. Domenico GABRIELE
N° 7261 T ALBO INGEGNERI
PROVINCIA DI TORINO

Dott. Ing. Domenico GABRIELE
N° 7261 T
PROVINCIA DI TORINO

TITOLO:

SARROCH:
PROFILO LONGITUDINALE

TAVOLA N°:

SR.AR.26