



PARTICOLARE COSTRUTTIVO
scala 1:50

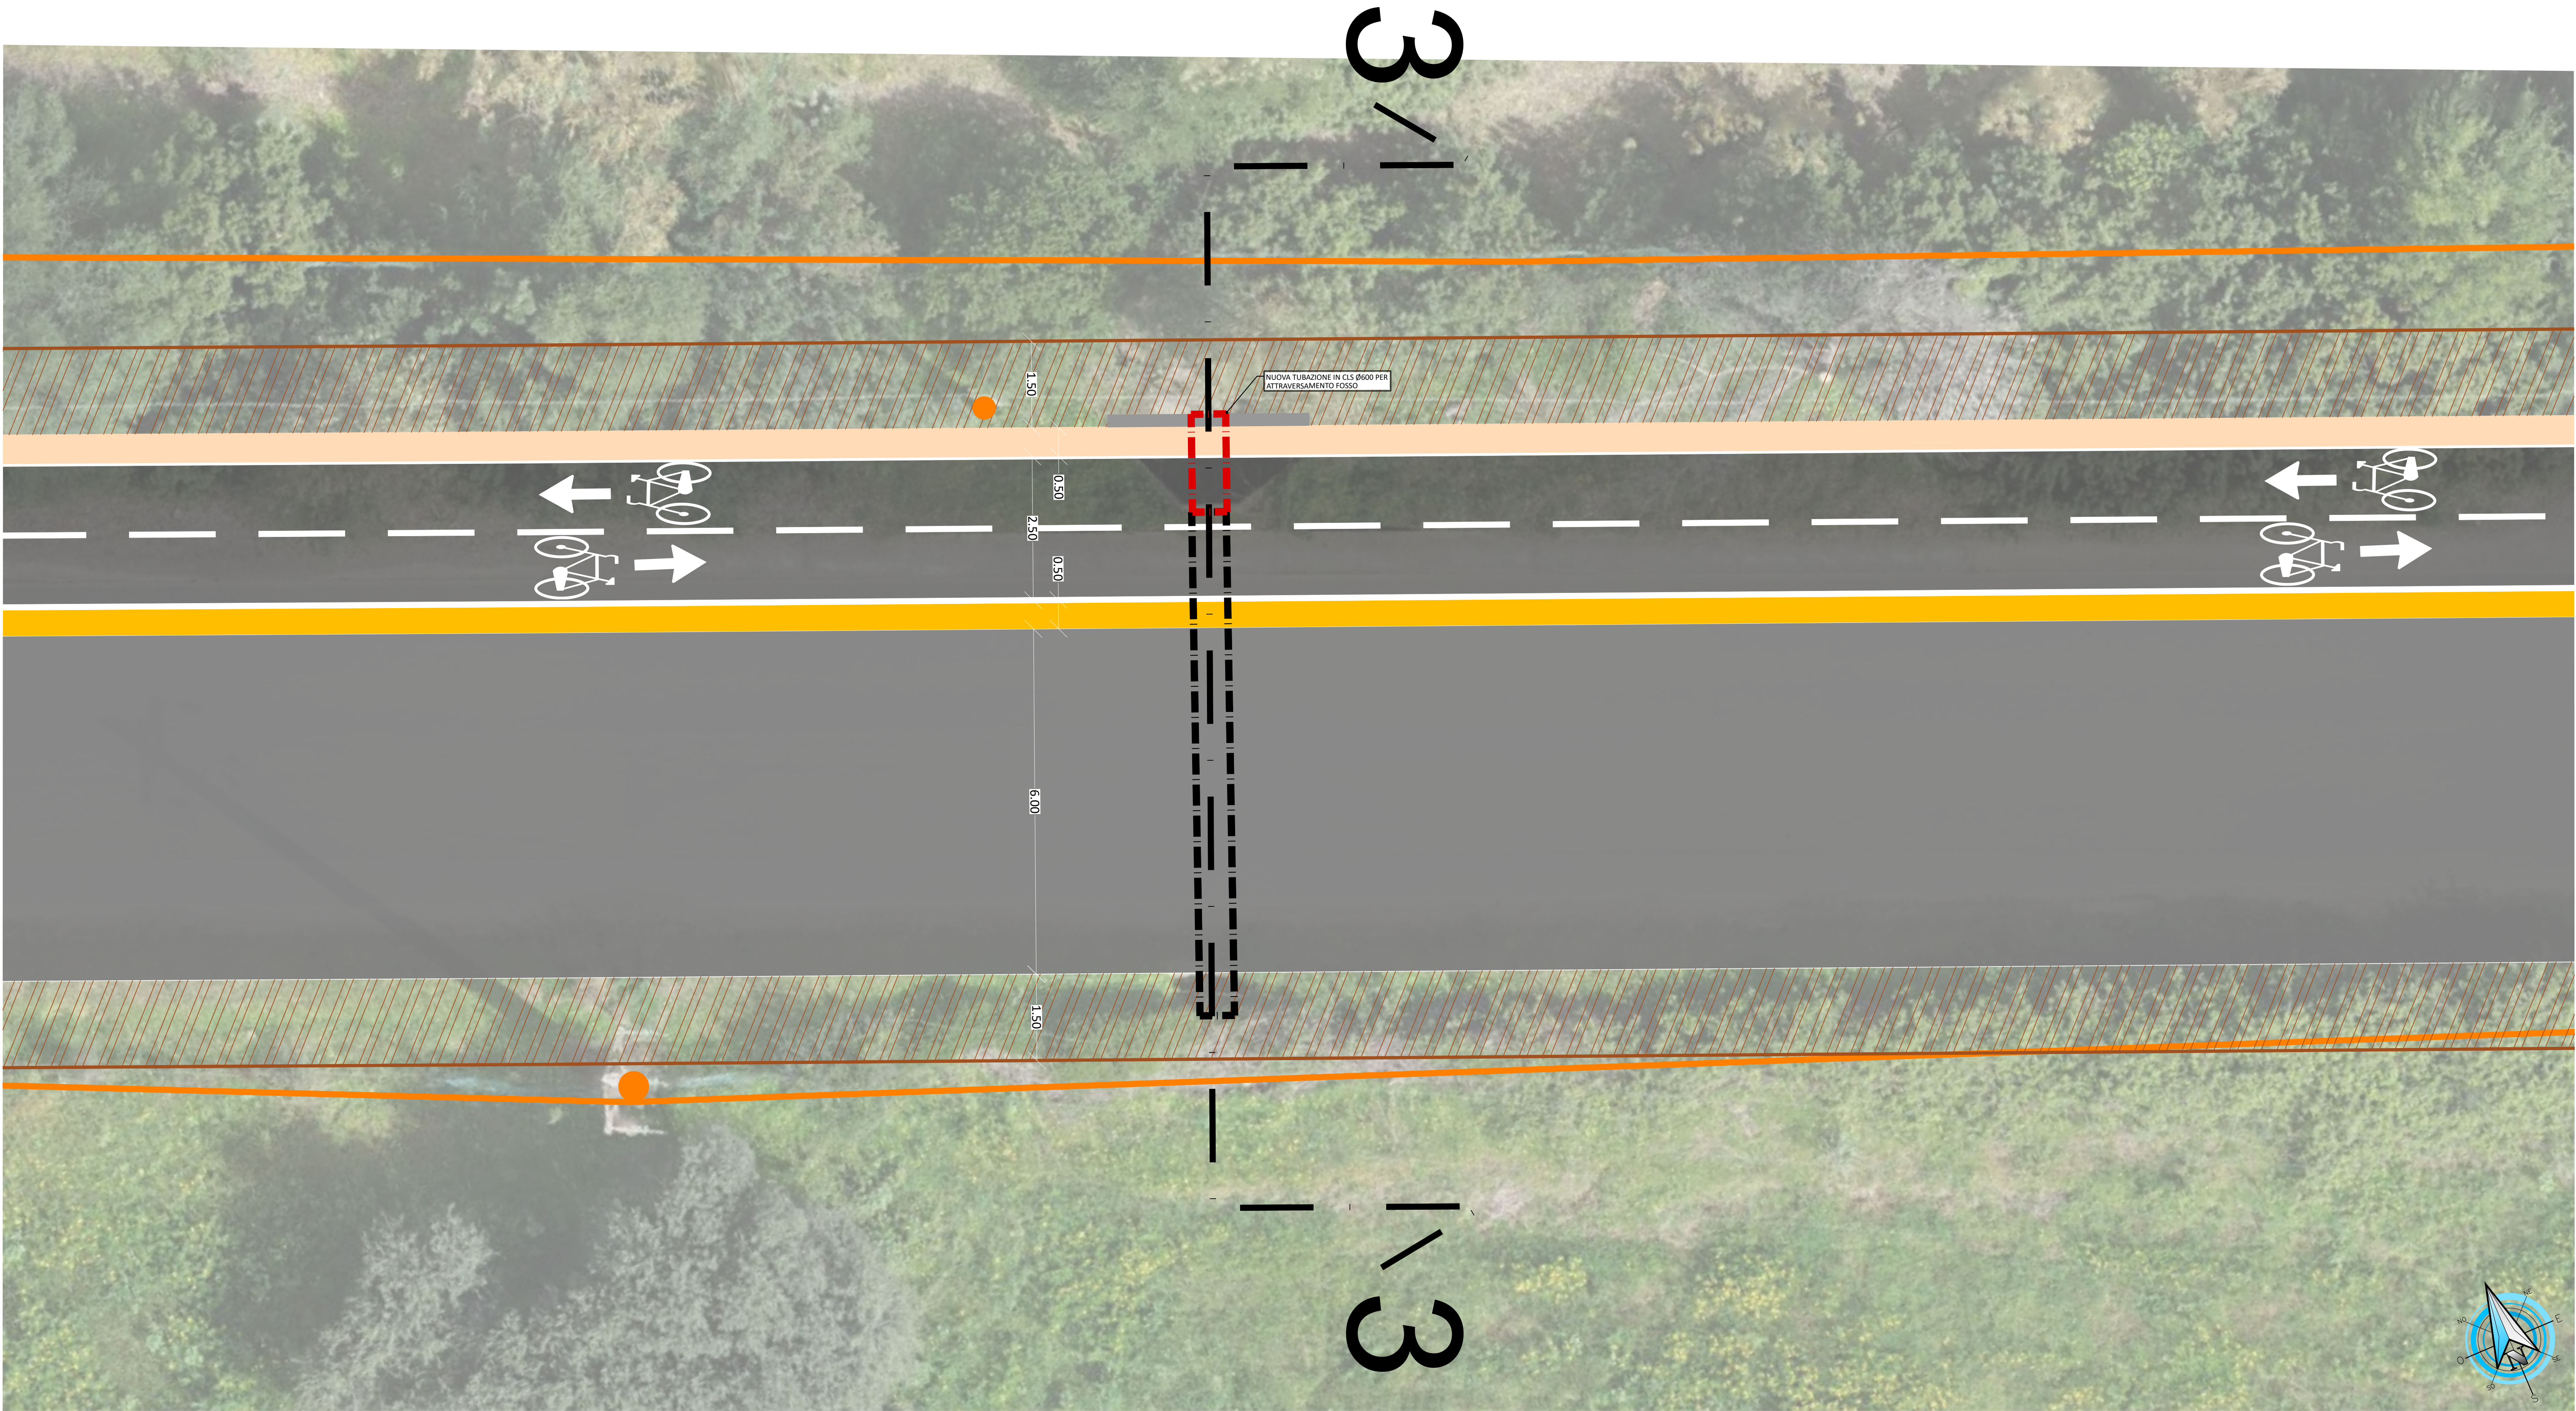

SEZIONE 3 PARTICOLARE COSTRUTTIVO
scala 1:25

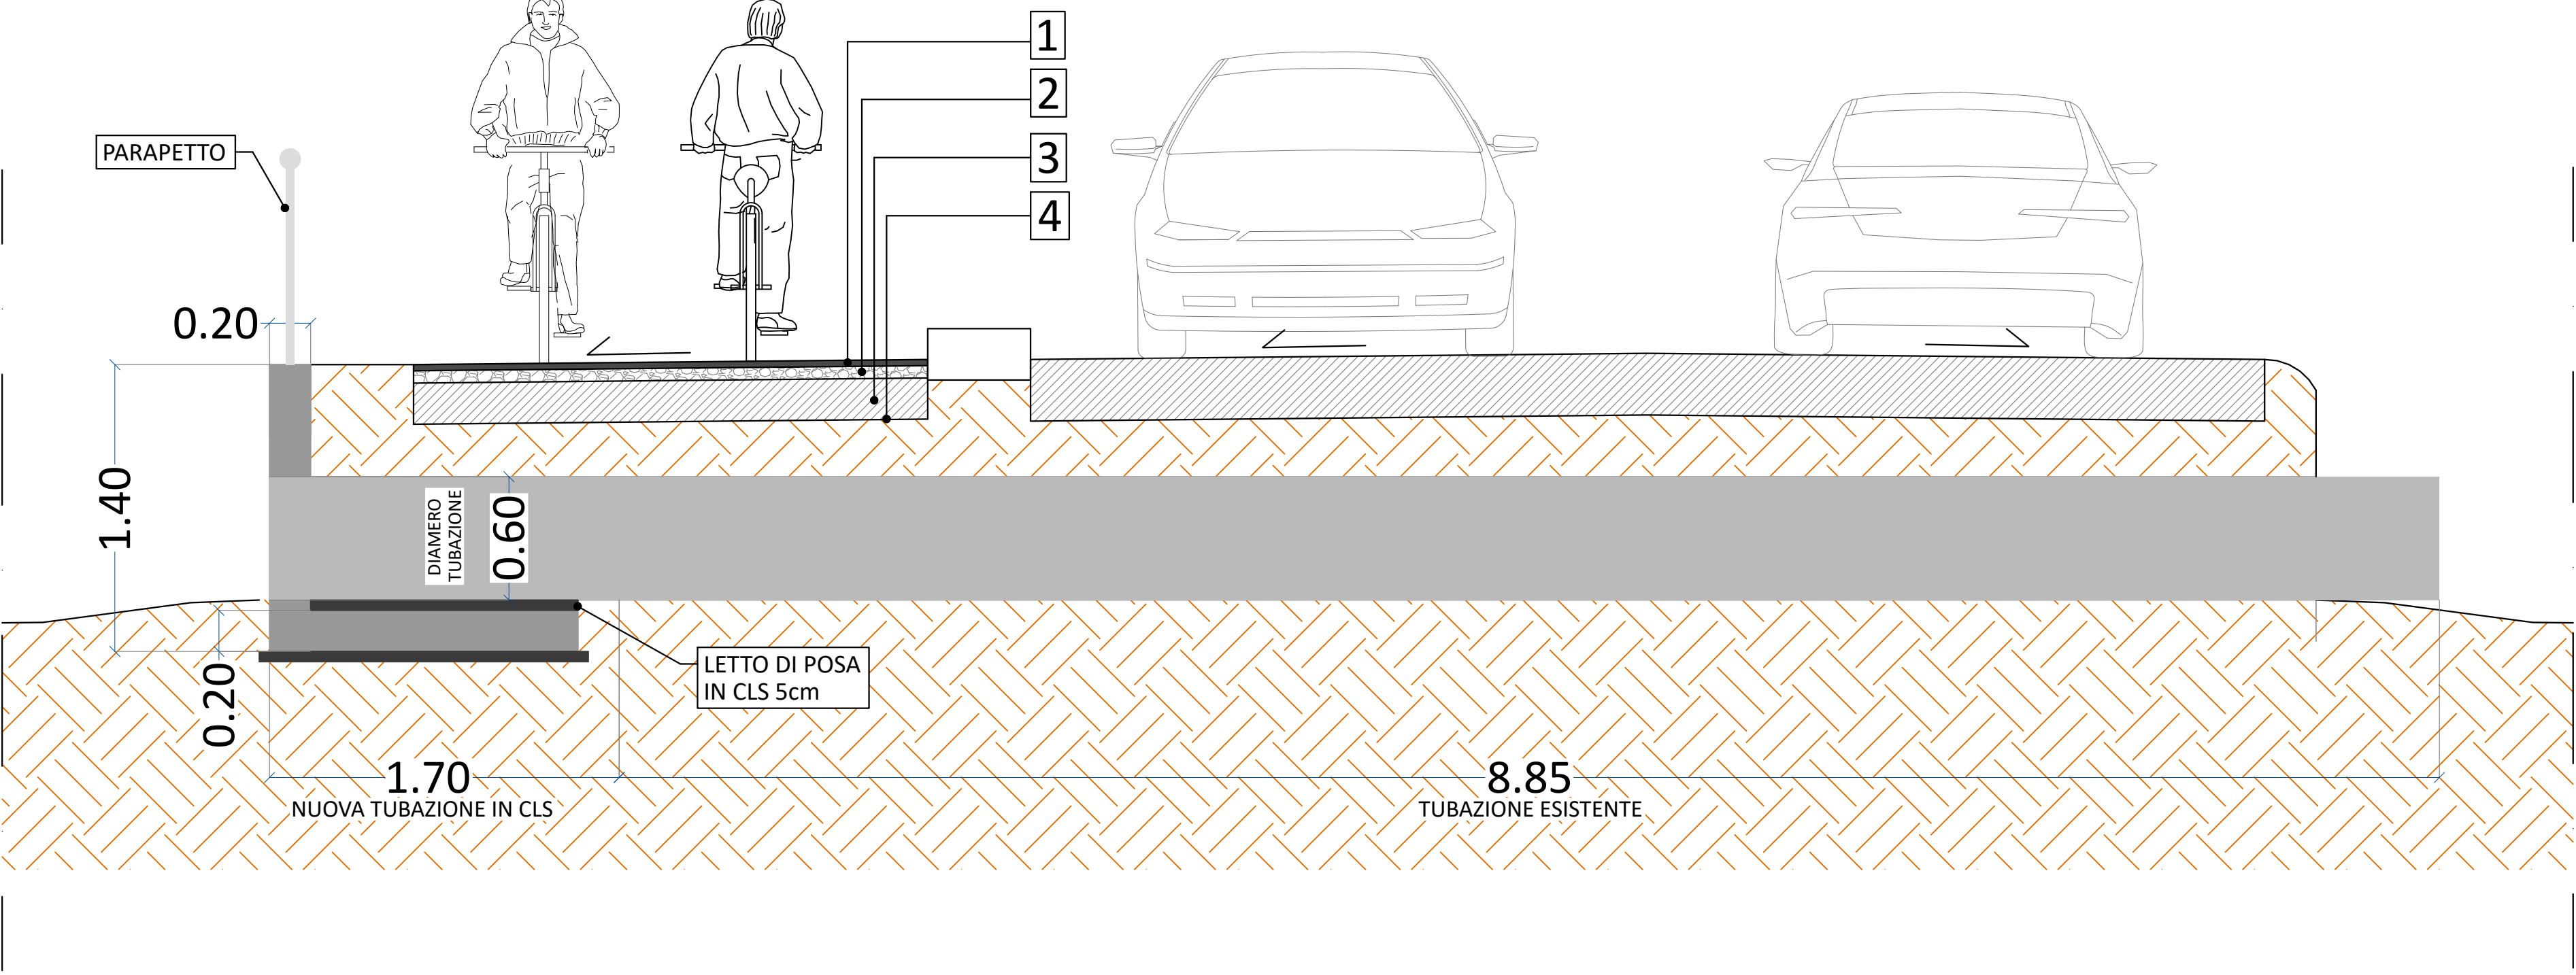


- 1

Manto d'usura 3cm
- 2

Binder 6cm
- 3

Misto granulare 20cm
- 4

Geotessuto

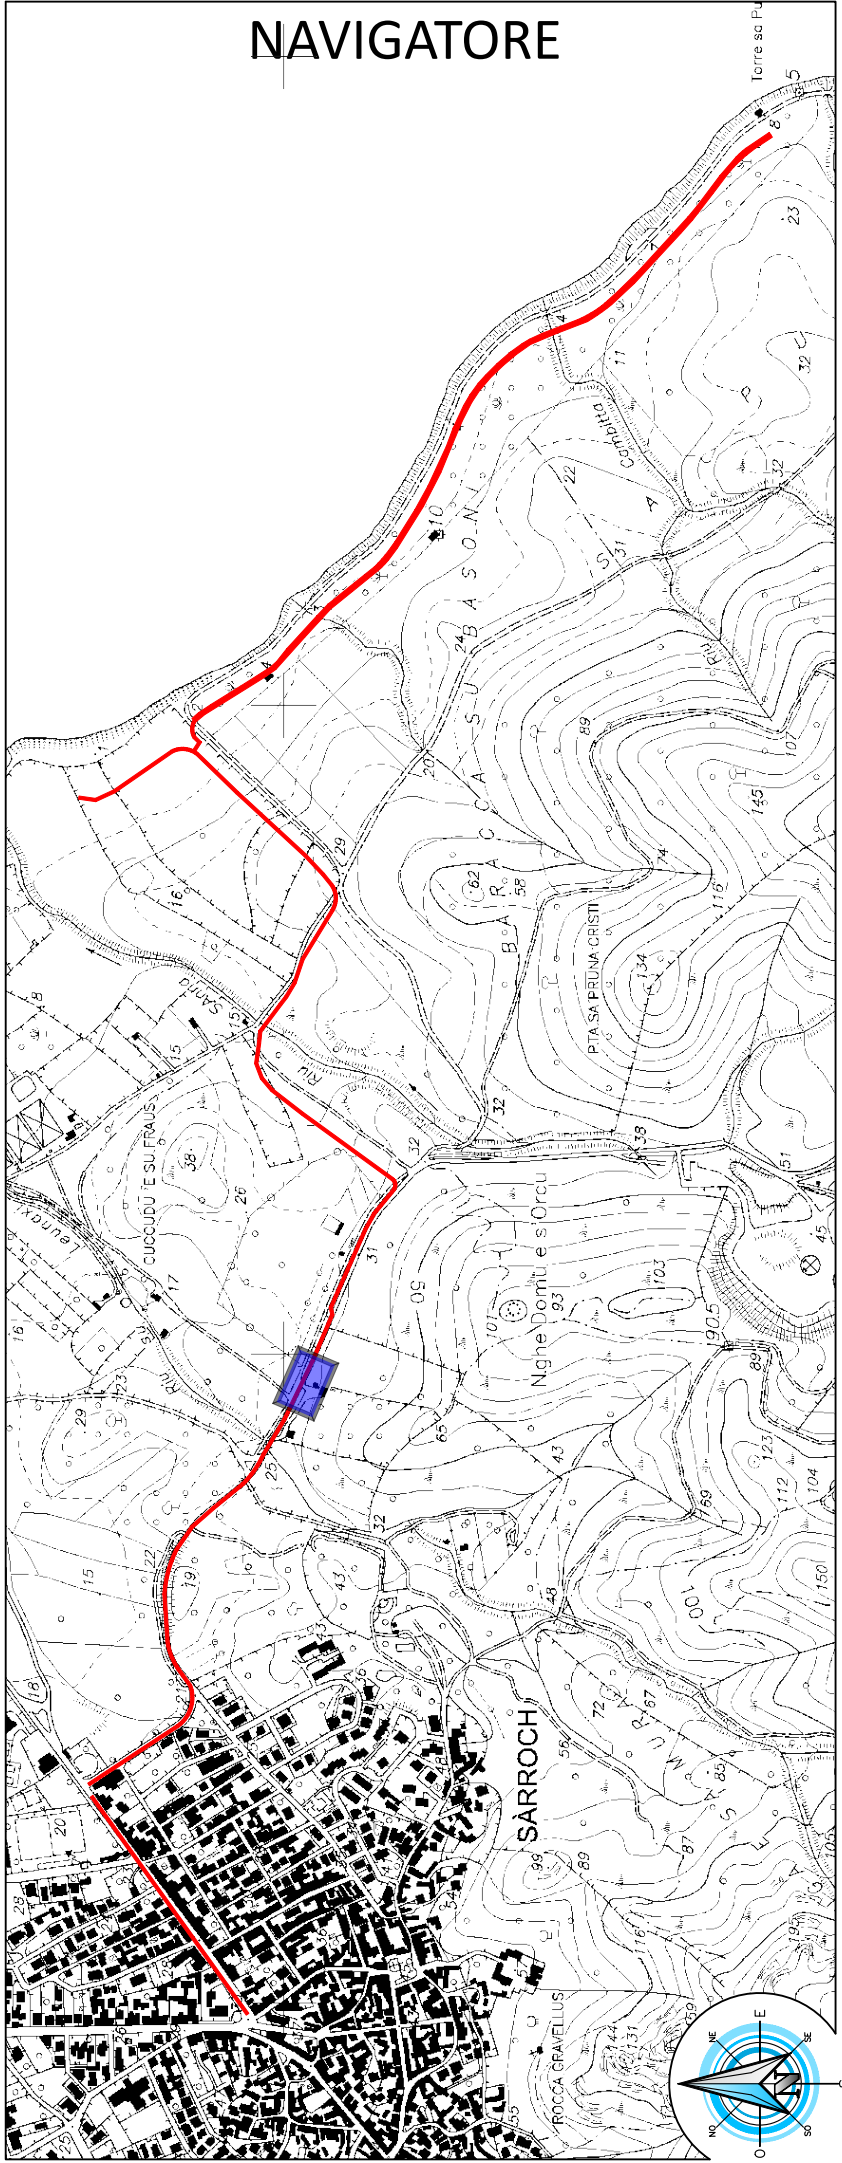

Unione in bici. Realizzazione del collegamento tra centri urbani, le principali risorse ambientali e storico-culturali dell'unione e la rete ciclabile regionale



FASE PROGETTUALE:		ARCHIVIO:	SCALA:	DATA:	
PROGETTO DEFINITIVO		5152	varie	Loranzè, Dicembre 2022	
3	14/04/2023	INTEGRAZIONE PROGETTO DEFINITIVO		L.V.	D.G.
2	16/12/2022	PROGETTO DEFINITIVO		L.V.	D.G.
1	05/12/2021	DESCRIZIONE		L.A.	D.G.
REVISIONE	DATA	DESCRIZIONE		REDATTO	VERIFICATO
REDAZIONE					

1968-2018
ENGINEERING CONSULTING s.r.l.

SARROCH

Strada Provinciale 222, n.31
30010 Loranzè (TO)
TEL. 0125 1970499 FAX 0125 564014
e-mail: info.sertec@liquadrifoglio.to.it
www.sertec-engineering.com

IL DIRETTORE TECNICO:
Dott. Ing. Gianluca BODETTO

PROGETTISTA:
Dott. Ing. Domenico GABRIELE
N° 72651 T ALBO INGEGNERI
PROVINCIA DI TORINO