


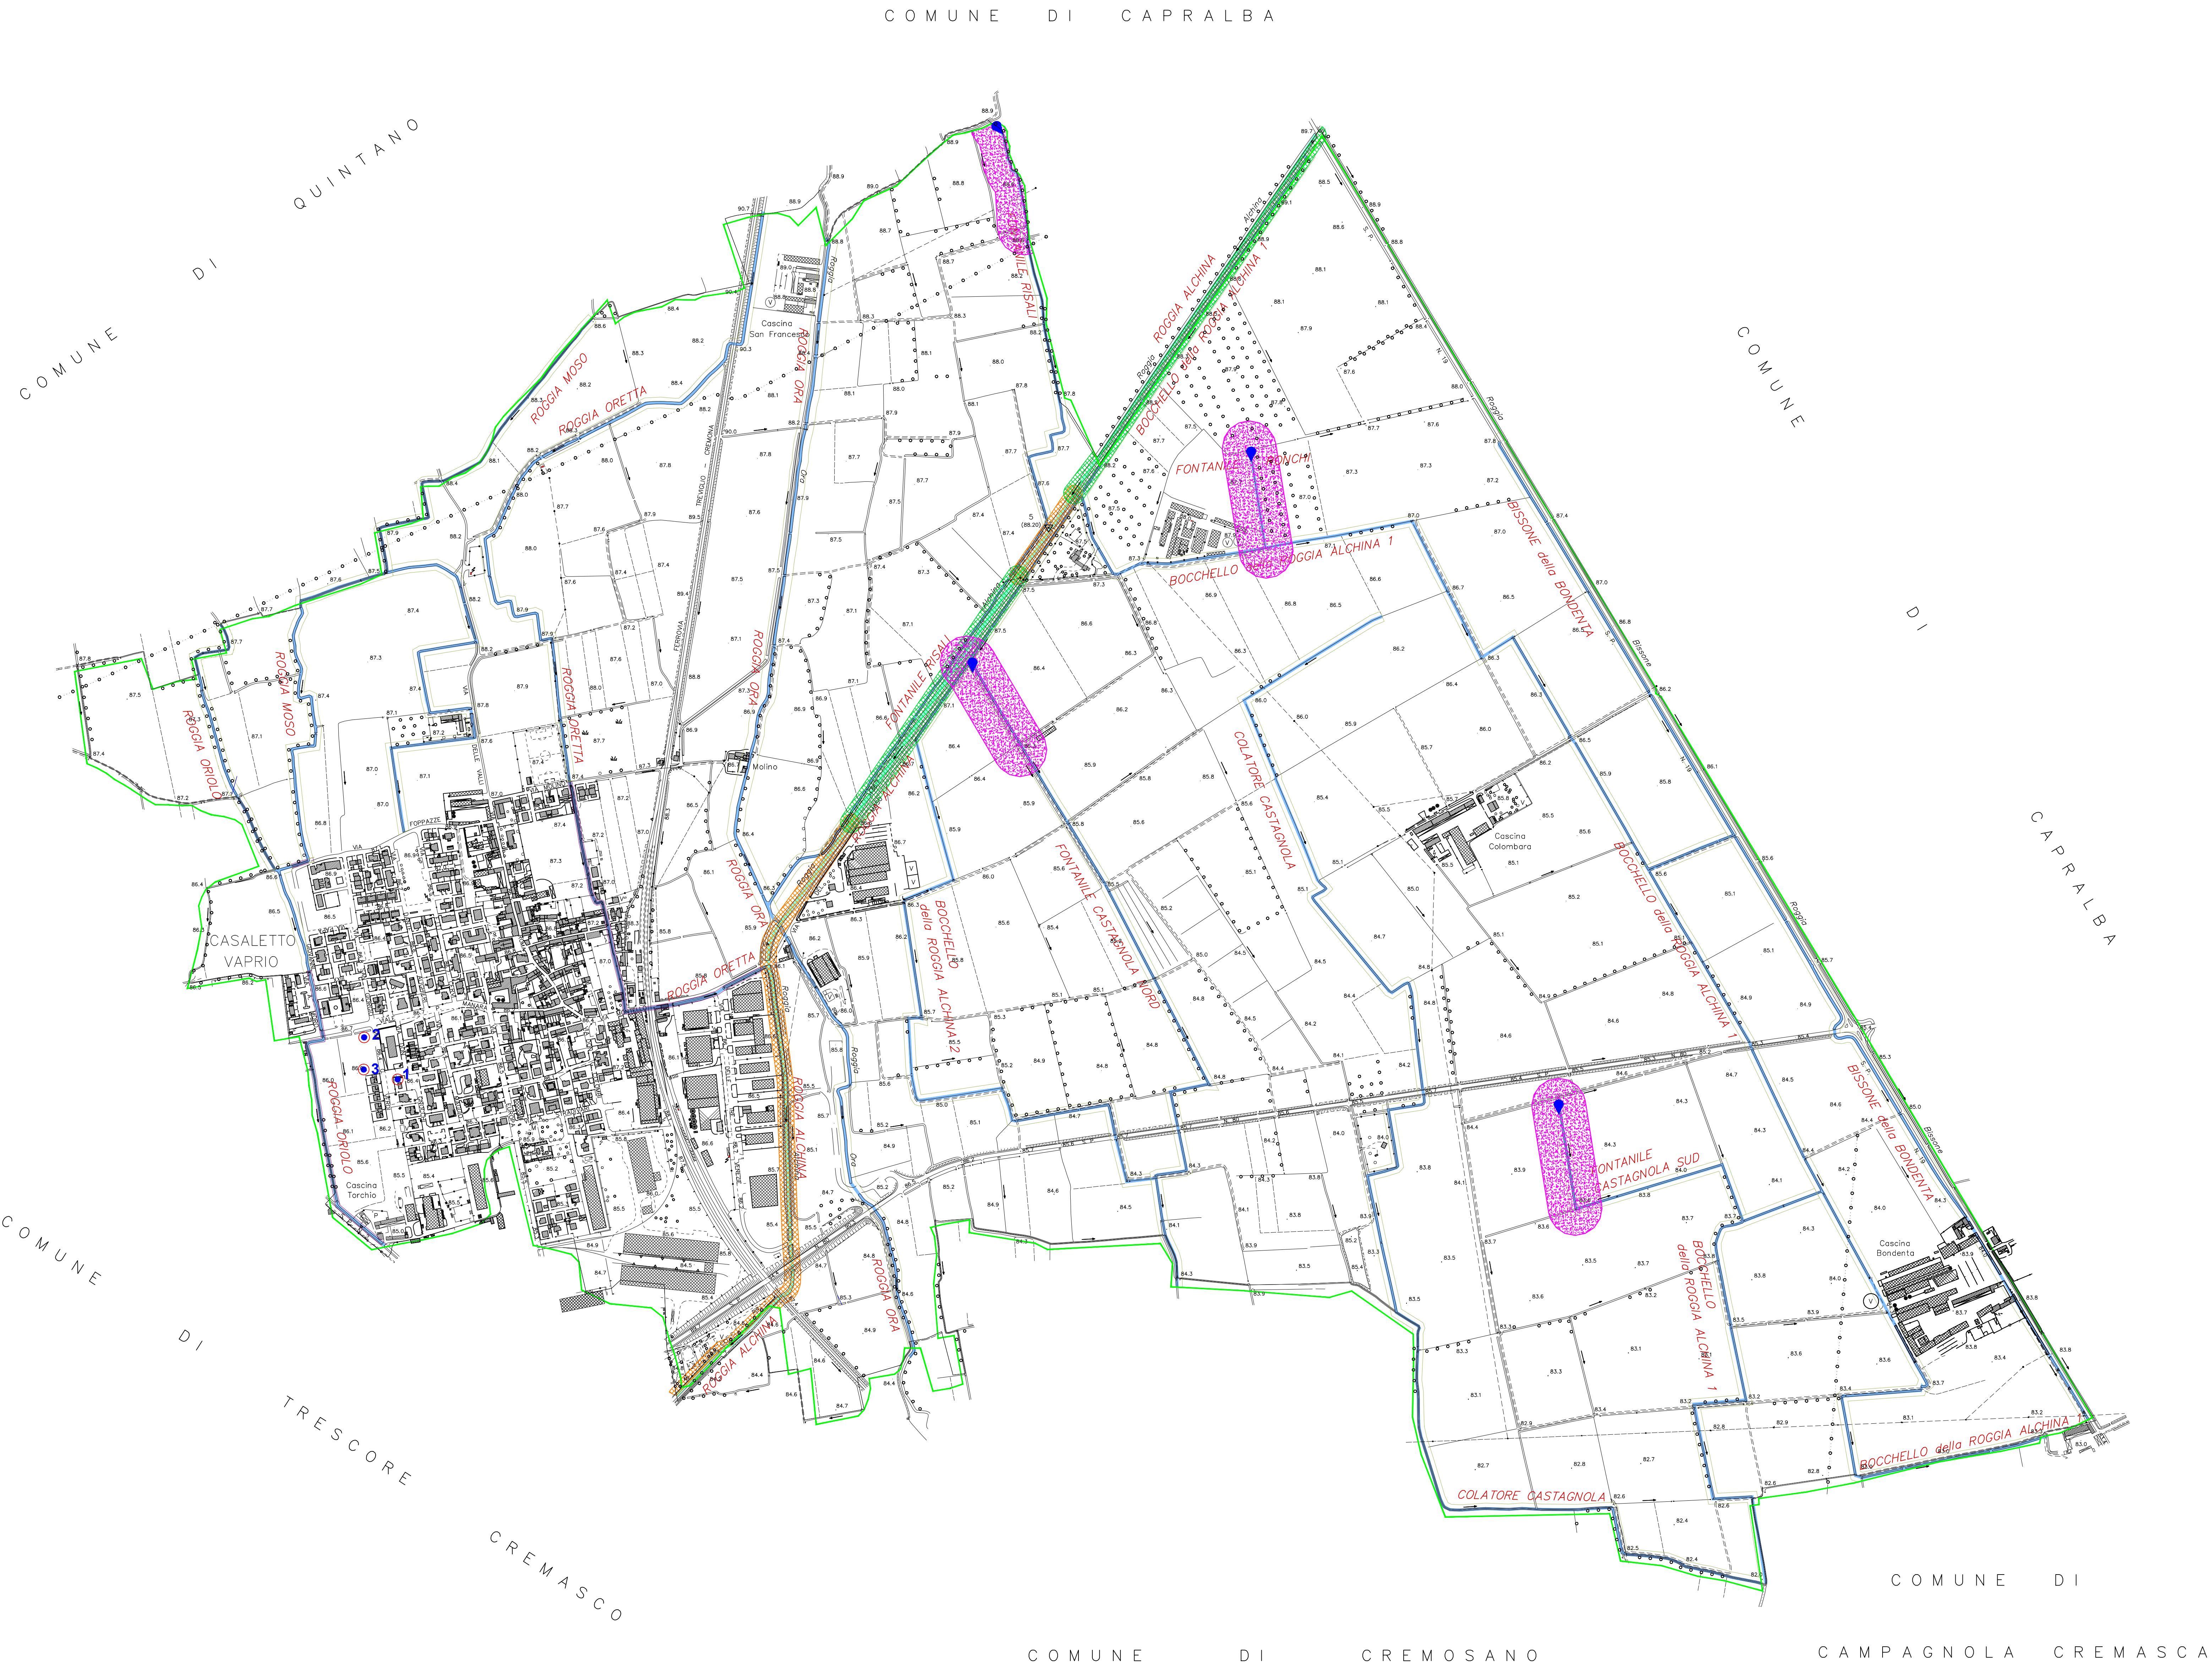

COMUNE DI CASALETTO VAPRIO
Provincia di Cremona

VARIANTE GENERALE AL PIANO DI
GOVERNO DEL TERRITORIO

ai sensi della L.R. 11 Marzo 2005 n. 12 e s.m.i.

AGGIORNAMENTO DELLA COMPONENTE GEOLOGICA
DEL PIANO DI GOVERNO DEL TERRITORIO

D.G.R. n. IX/2616 del 30.11.2011, D.G.R. XI/6314 del 26.04.2022
in attuazione dell'art. 57, comma 1 della L.R. 11.03.2005 n. 12

CARTA DEI VINCOLI
SCALA 1:5.000

TAV. 3

Giugno 2025

Dott. Alberto Soregaroli geologo
Via C. Speciano 5 - 26100 Cremona
Tel. 0372412634 - 3382133652 - Email: a.soregaroli@libero.it

LEGENDA

- Corso d'acqua del reticolo idrico minore (r. Alghina)
- Corso d'acqua della rete irrigua principale
- Tratti tombinali dei corsi d'acqua della rete irrigua principale in area urbana
- Testa di fontanile
- Pozzi pubblici 1-2-3
- Fascia di rispetto di 20 m del corso d'acqua del RIM (r. Alghina) in area extraurbana
- Fascia di rispetto di 15 m del corso d'acqua del RIM (r. Alghina) in area urbana
- Fascia di rispetto di 10 m dei corsi d'acqua della rete irrigua principale in area extraurbana estesa a 15 m per la roggia Oretta
- Fascia di rispetto di 4 m dei corsi d'acqua della rete irrigua principale in area urbana e nei tratti tombinali
- Fascia di rispetto di 50 m dalla testa dei fontanili e lungo i primi 200 m dell'asta
- Zona di tutela assoluta del pozzo pubblico (10 m)
- Confine comunale