CAPISALDI - ATTRAVERSAMENTI
PROFONDITA' DI INTERRAMENTO
PROGRESSIVA DI RIFERIMENTO PLANIMETRICA
ATTRAVERSAMENTO SERVIZI
POSTI DI MISURA - GIUNTI ISOLANTI
SFIATI
PROTEZIONI MECCANICHE E LUNGHEZZE
PEZZI SPECIALI IN LINEA
TIPO TUBAZIONE E LUNGHEZZE
FUNZIONI DEL "PUNTO"
RIFERIMENTO A DISEGNI E PARTICOLARI
CONFINI AMMINISTRATIVI

DATI FUNZIONALI · DATI TECNICI

DATI CARATTERISTICI

DATI DI COSTRUZIONE

PRESSIONE DI PROGETTO **75.0** bar
PRESSIONE MASSIMA DI ESERCIZIO (MOP) **70.0** bar
GRADO DI UTILIZZAZIONE DICHIARATO **f - 0.57**
DIAMETRO PREVALENTE = **100.0 (DN)**

REALIZZATO IN CONFORMITA' AL **D.M. 17/04/2008**
CONFORMITA' AL D.M NUMERO
PER MODIFICHE REALIZZATE SUCCESSIVAMENTE

RIVESTIMENTO GIUNTI DI SALDATURA
FASCE TERMORESTRINGENTI C-50

DATI GENERALI

DN	**100**	SP	**5.2**	**[UNI-EN]**	**1375.25** m
DN	**150**	SP	**5.2**	**[UNI-EN]**	**1.93** m

LUNGHEZZA TOTALE IMPIANTO 1377.18 m.

PLANIMETRIA 1:2000

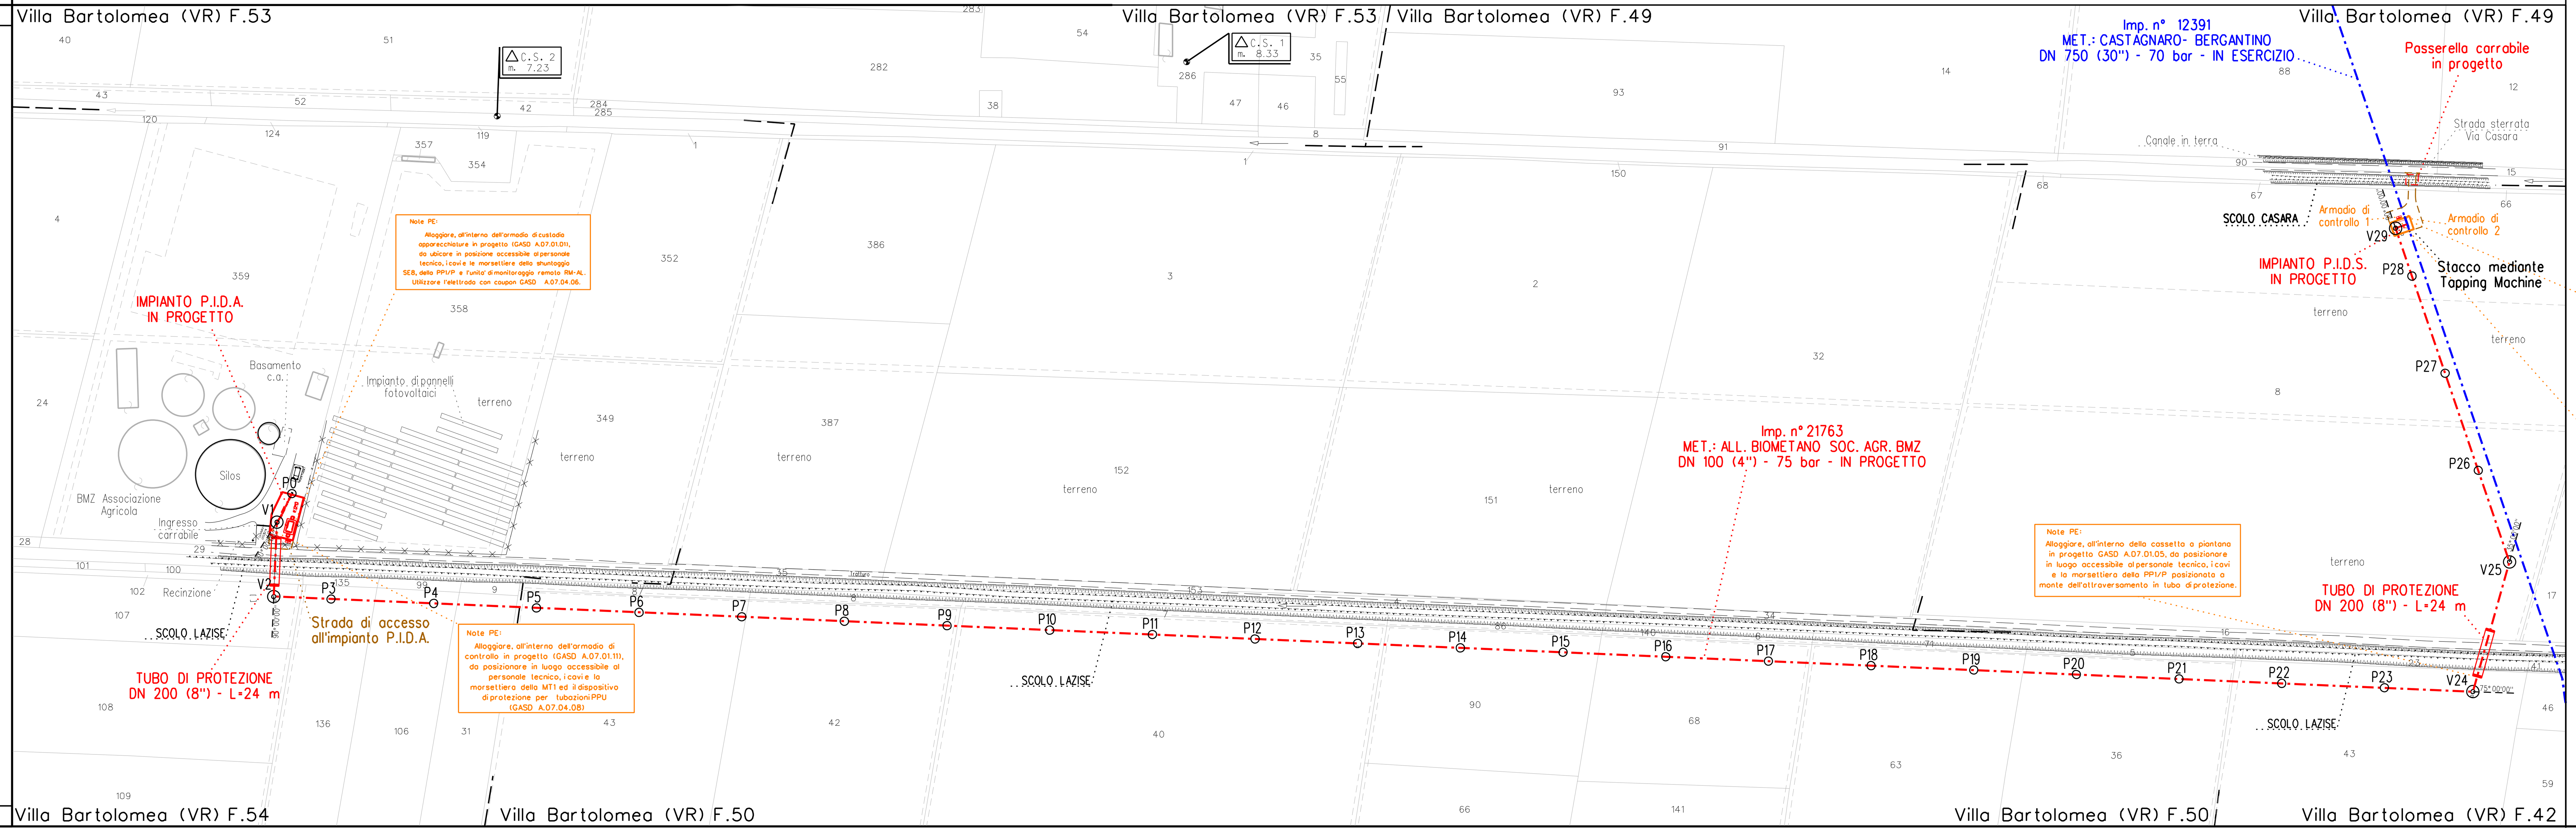

CONFINI AMMINISTRATIVI

TABELLA DELLE ANNOTAZIONI

1	Tubo di acciaio Grado L360NB/MB DN 100 (UNI-EN) De 114.3 mm Spess. 5.2 mm secondo tab. GASD A.01.01.08 rivestimento in POLIETILENE Sp.2 mm	1346.68 m
31	Tubo di protezione L360 MB DN 200 (UNI-EN) Spess. 7.0 mm secondo tab. GASD A.01.04.01	48.00 m
111	Curva di acciaio a 90° R=3D DN 100 (UNI-EN) De 114.3 mm Spessore 5.2 mm Materiale L360 MB secondo tab. GASD GASD.A.01.20.01.01 - COD. Materiale 33500003834	n.2 Sviluppo totale 0.96 m
112	Curva di acciaio a 30° R=3D DN 100 (UNI-EN) De 114.3 mm Spessore 5.2 mm Materiale L360 MB secondo tab. GASD GASD.A.01.20.01.01 - COD. Materiale 33500003794	n.1 Sviluppo totale 0.16 m
211	Punti di linea	n.2 Sviluppo totale 28.38 m
311	Giunti - COD. Materiale 33800000460	n. 2 Sviluppo totale 1.00 m

LEGENDA

Opera in Progetto / Rilievo
- Condotta in esercizio
- Condotta in progetto

Altre Opere
- Condotta da porre fuori esercizio
- Condotta in esercizio
- Condotta in progetto da altra opera
- Condotta fuori esercizio

Condotta in tubo di protezione
Condotta in cunicolo
Condotta in gunite
Condotta in altri tipi di protezione
Condotta in galleria
Cartelli segnalatori-indicatori
Punto di intercettazione di linea
Punto di intercettazione di derivazione semplice - linea
Punto di intercettazione di derivazione semplice - derivazione
Punto di intercettazione di derivazione importante - linea
Punto di intercettazione di derivazione importante - derivazione
Punto di intercettazione di derivazione semplice con discaggio - linea
Punto di intercettazione di derivazione semplice con discaggio - derivazione
Punto di intercettazione di derivazione importante con discaggio - linea
Punto di intercettazione di derivazione importante con discaggio - derivazione
Punto predisposto per il discaggio di allacciamento
Punto di intercettazione di derivazione semplice con doppia alim - linea
Punto di intercettazione di derivazione semplice con doppia alim - derivazione
Punto di intercettazione di derivazione semplice con disc. doppia alim - linea
Punto di intercettazione di derivazione semplice con disc. doppia alim - derivazione
Punto di intercettazione di derivazione semplice stacco da linea
Punto di intercettazione con discaggio di allacciamento
Punto di intercettazione con discaggio di allacciamento + fondello
Punto di intercettazione di derivazione semplice stacco da linea + fondello
Punto di scarico isolato sulla linea
Punto di spurgo
Punto di lancio e ricevimento pigs
Punto di segnalazione pigs
Punto di sezionamento elettrico
Punto di riduzione e regolazione della pressione
Punto di compressione
Nodo di smistamento
Punto di lancio e ricevimento pigs con derivazione

Siringa stacco da Area Impiantistica — AI(Codice AISRG)
Sfiato
Pescante
Punta spia
Funivia
Attraversamento ferroviario
Attraversamento stradale
Attraversamento di corso o di specchio d'acqua a tubo libero ad arco
Attraversamento di corso o di specchio d'acqua con ponte a travata
Attraversamento di corso o di specchio d'acqua con ponte sospeso
Attraversamento di corso o di specchio d'acqua su ponte o manufatto di terzi
Attraversamento di corso o di specchio d'acqua a tubo libero senza pile
Attraversamento di corso o di specchio d'acqua a tubo libero con pile
Attraversamento di corso o di specchio d'acqua con condotta sub alveo
Attraversamento di corso o di specchio d'acqua con ponte a tubo armato

PE - Posti di protezione catodica
- Cassetta a piantana (PE)
- Cassetta di controllo (PE)
- Armadio di controllo (PE)
- Armadio per custodia Apparecchiatura (PPC)
- Elettrodo
- Non eseguire saldobrasatura su condotta — NS

PE - Posti di misura
- Presa di potenziale — PPxx
- Shuntaggio — SEn
- Collegamento elettrico — CEn
- Messa a terra — MTn

Tubazione tra due riduzioni interne ai PDL — * *

Interferenza con servizi interrati — FPD +dd Condotta SRG in sovrapasso — IP -dd Condotta SRG in sottopasso

Il servizio interrato e' identificato da una sigla composta al massimo da tre caratteri.

Il primo identifica il tipo di servizio e puo' assumere i seguenti valori:
A = ACQUEDOTTO F = FOGNATURA T = CAVI PER TELEFONIA
I = CONDOTTE TRASPORTANTI "INFIAMMABILI" O ALTRI FLUIDI
E = CAVI PER ENERGIA ELETTRICA nessun carattere = NON DETERMINATO
Il secondo vale "P" ed e' presente solo se il servizio e' dotato di protezione meccanica.
Il terzo vale "D" ed e' presente solo se il servizio e/o la protezione sono drenanti di eventuali fuoriuscite di gas.

dd = DISTANZA CONDOTTA/SERVIZIO ESPRESSA IN cm

Il presente disegno e' di proprieta' aziendale - La societa' tutelera' i propri diritti a termine di legge.

COROGRAFIA 1:25.000

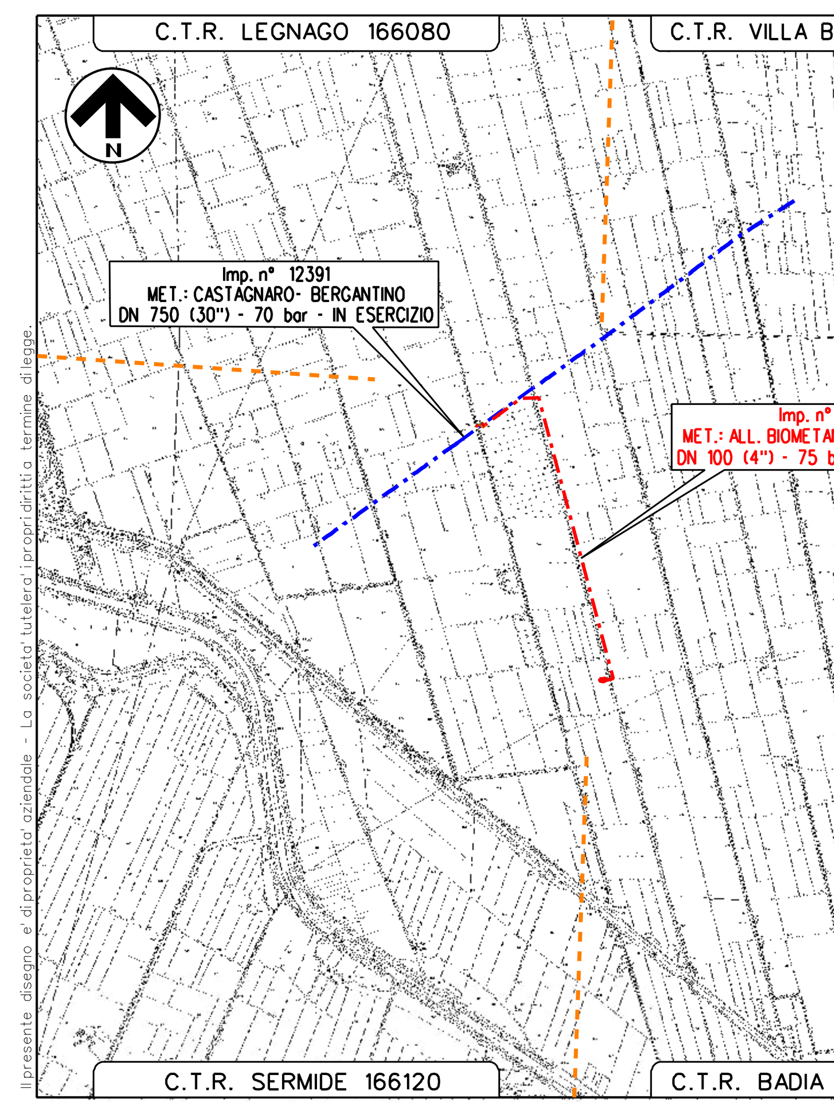

Nel Comune di Villa Bartolomea (VR)

REV.	DATA	DESCRIZIONE	DISEGN.	CONTR.	APPROV.
0	MAG-2025	EMISSIONE PER AUTORIZZAZIONE UNICA 327	RAVERA	CONFORTI	BARCI

Proprietario: snam — Progettista: Barci Engineering

FOGLIO	1 di 1
DISEGNO	21763/06
REVISIONE	0
Comm. PROG.	4307/19
Comm. SNAM	NQ/R24344
SCALA	1:2000
sostituisce il	
sostituito dal	

Imp. n° 21763

MET.: ALL. BIOMETANO SOC. AGR. BMZ DN 100 (4") - 75 bar

IN COMUNE DI VILLA BARTOLOMEA (VR)

PLANIMETRIA CATASTALE