


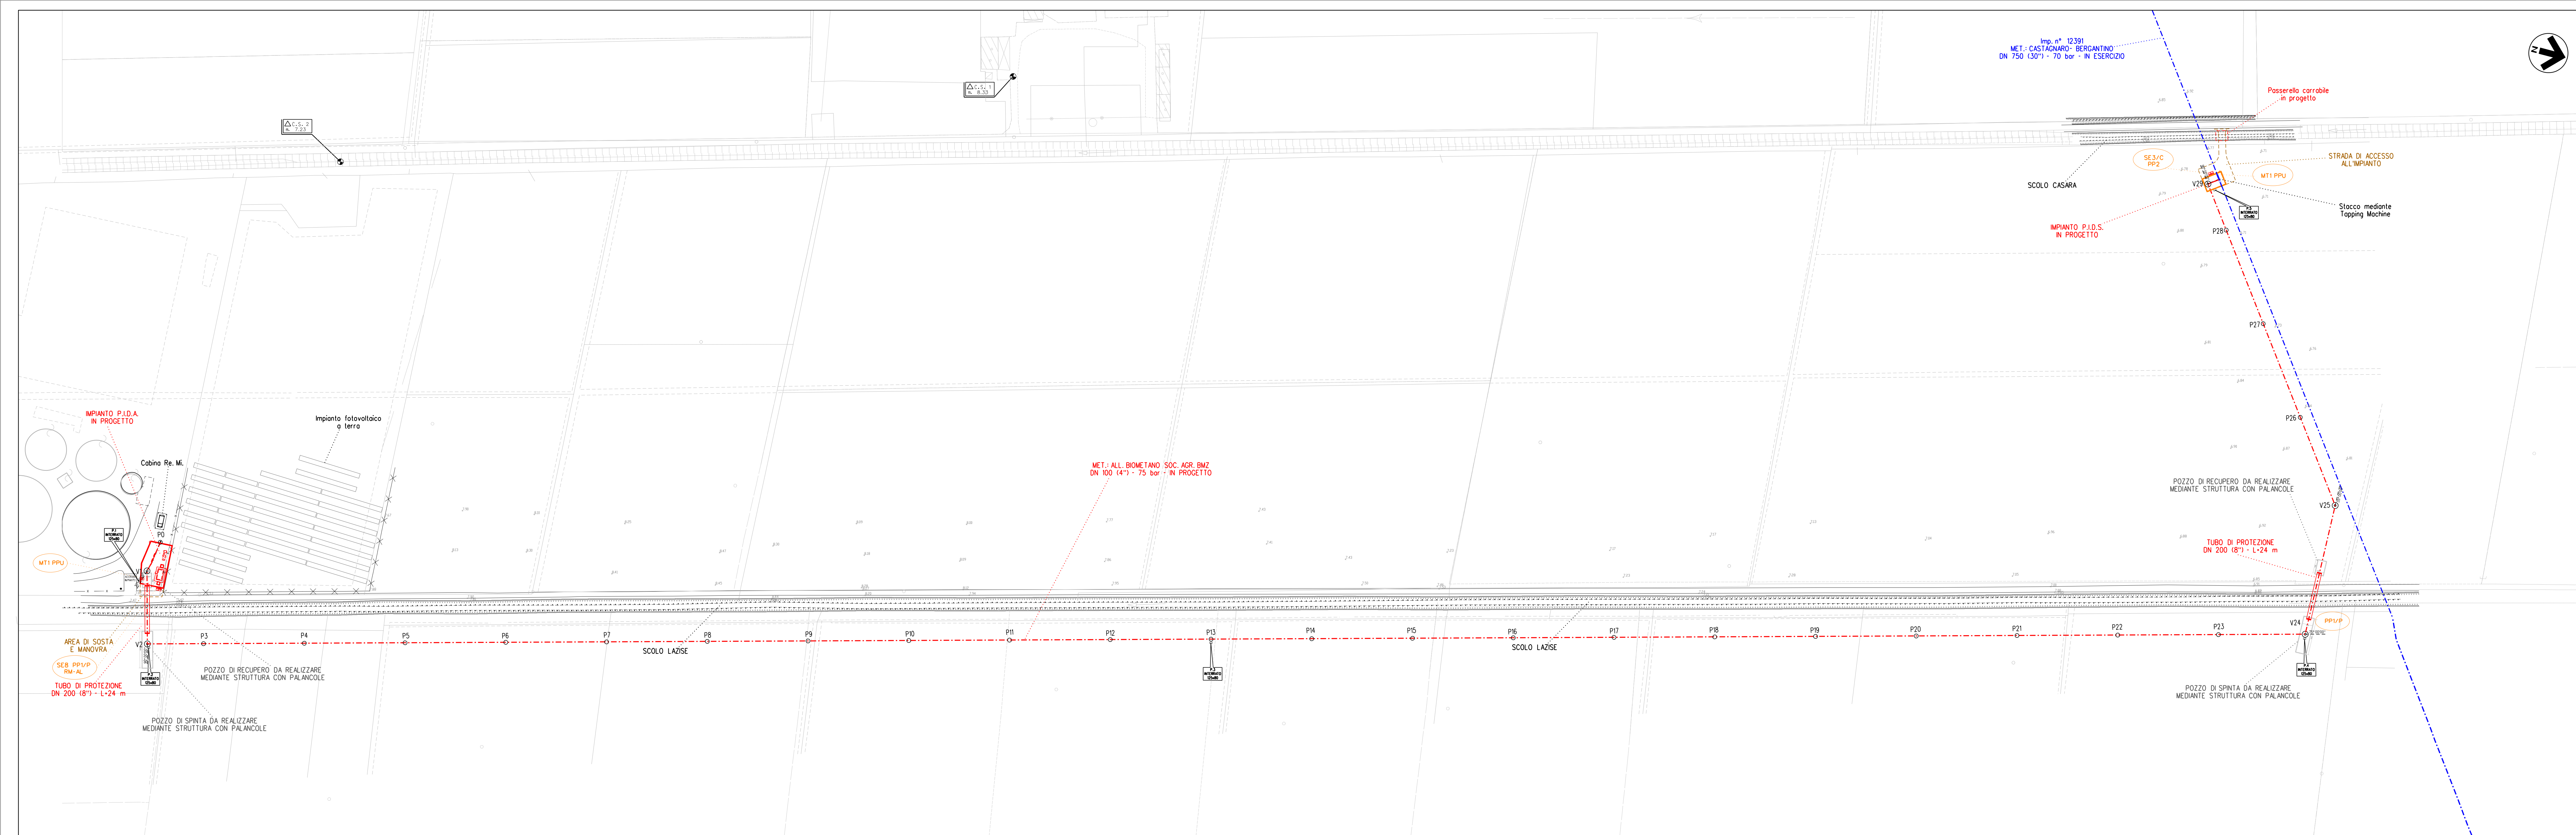


LEGENDA

SIMBOLOGIA CARTOGRAFICA

-  Condotta in progetto
-  Condotta in esercizio
-  Condotta in tubo di protezione
-  Lastre di protezione in HDPE
- Strada di accesso

COROGRAFIA 1:25.000

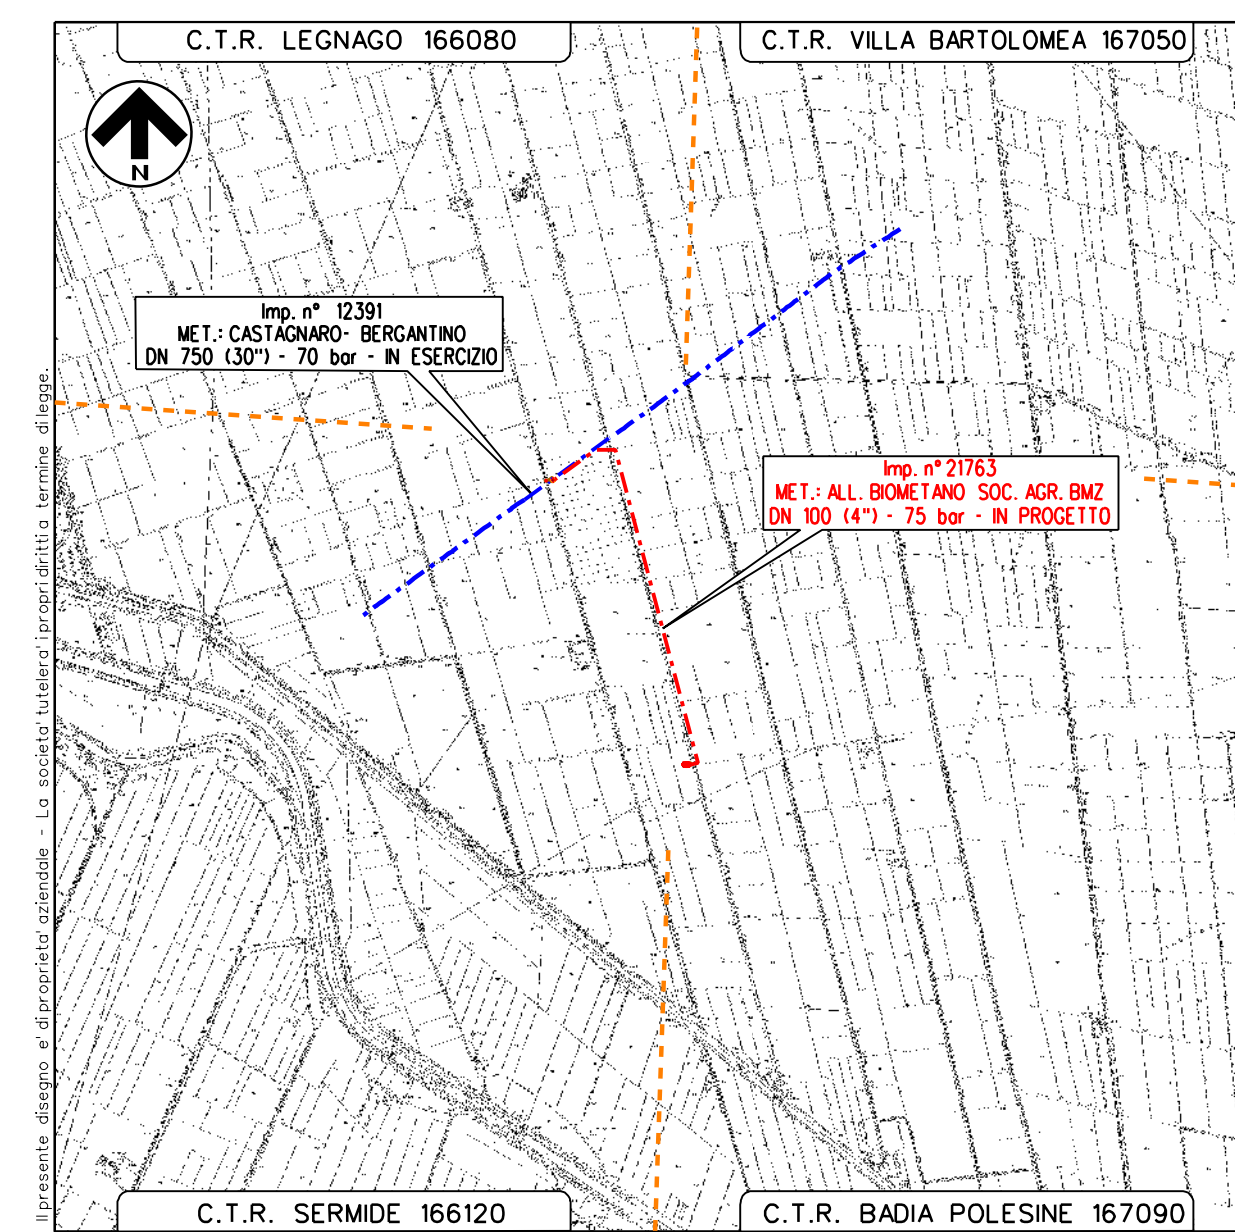

Nel Comune di Villa Bartolomea (VR)

[illegible]