




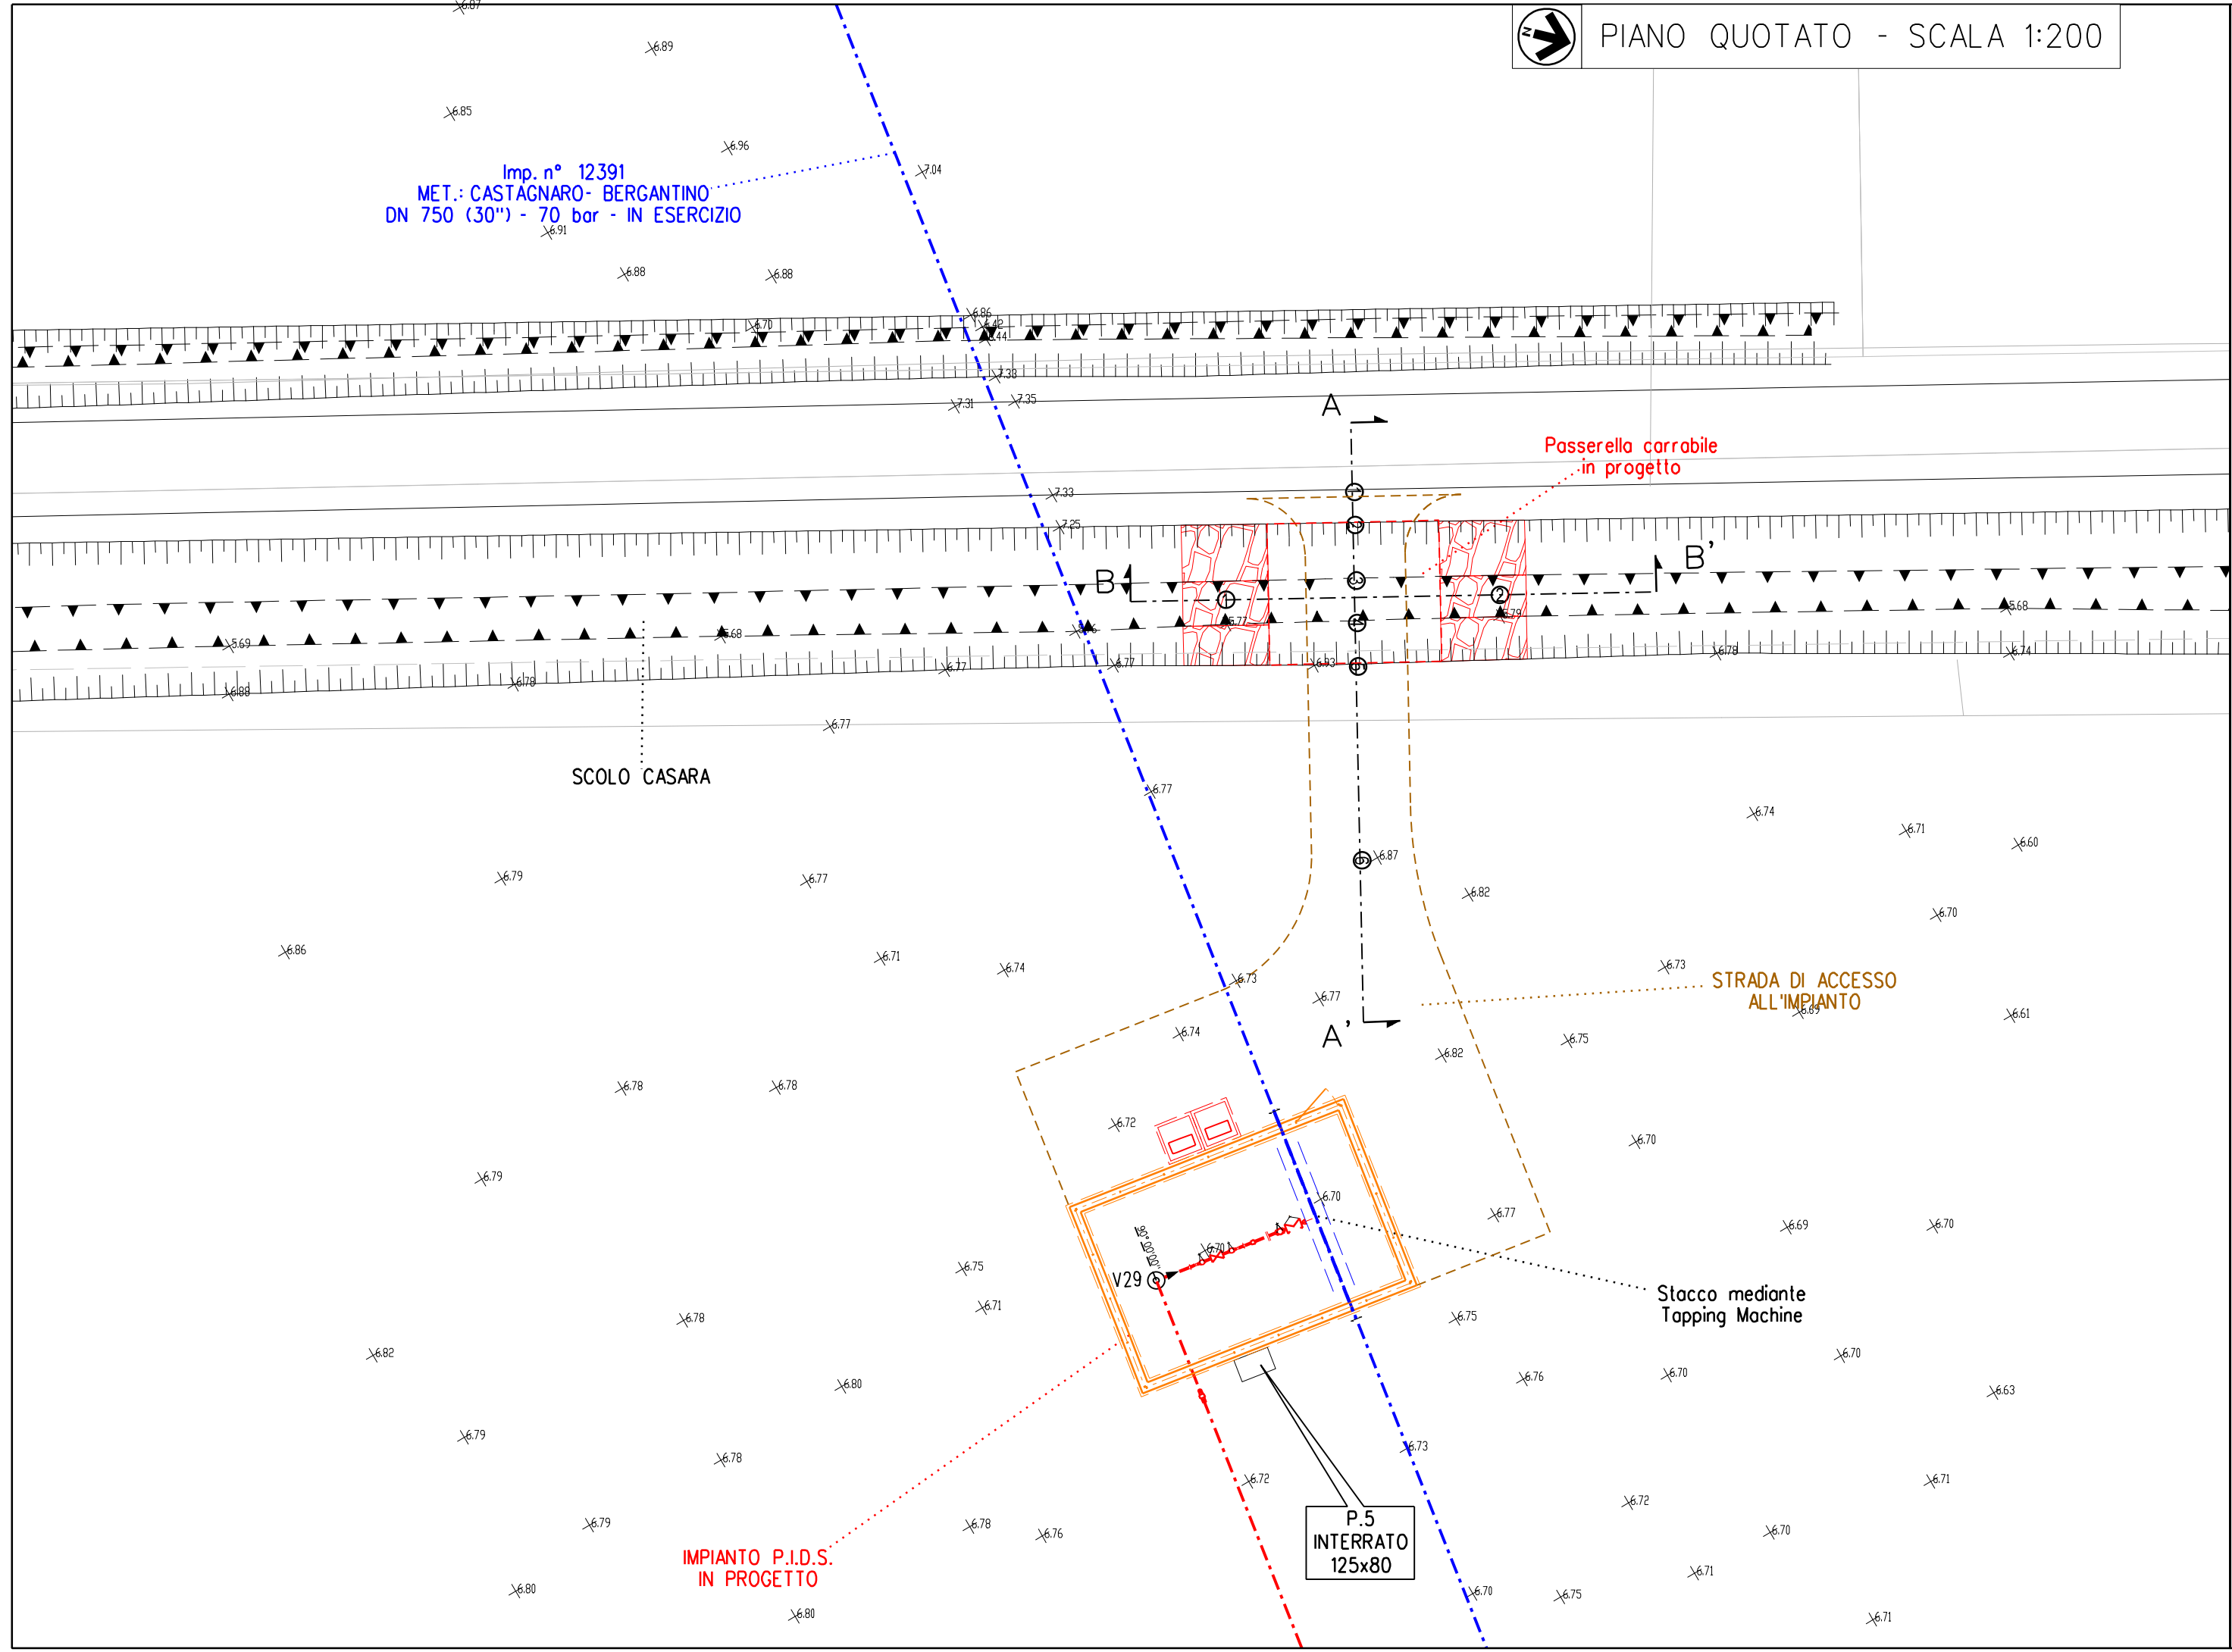


SEZIONE A-A' STATO DI FATTO
scala 1:200

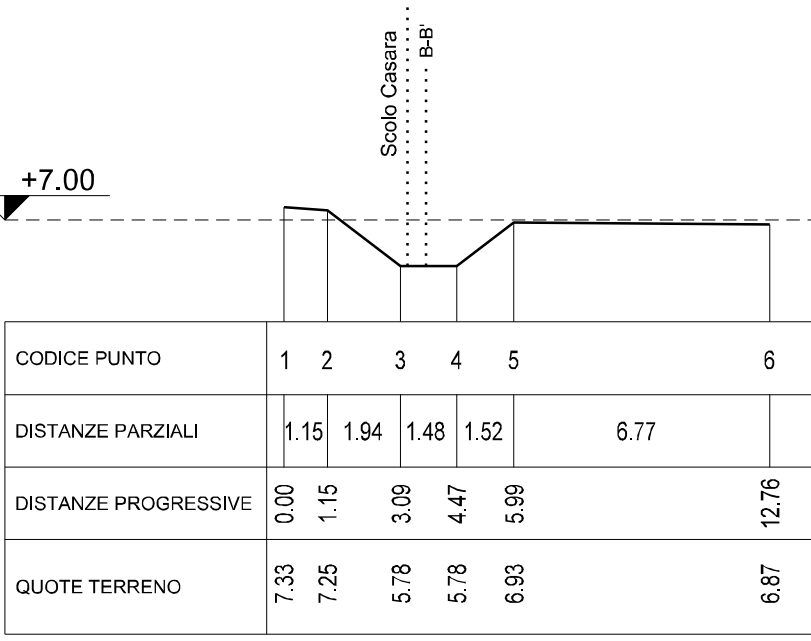


SEZIONE B-B' STATO DI FATTO
scala 1:200

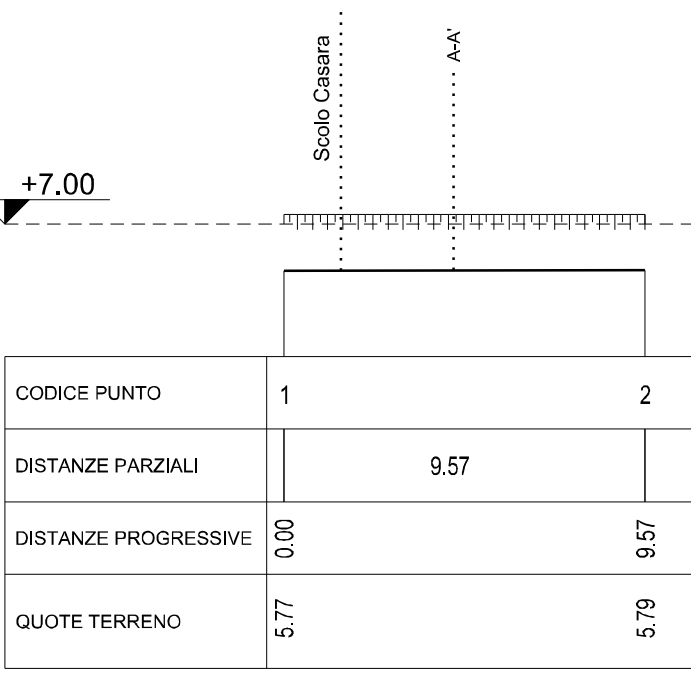


SEZIONE A-A' STATO DI PROGETTO
scala 1:200

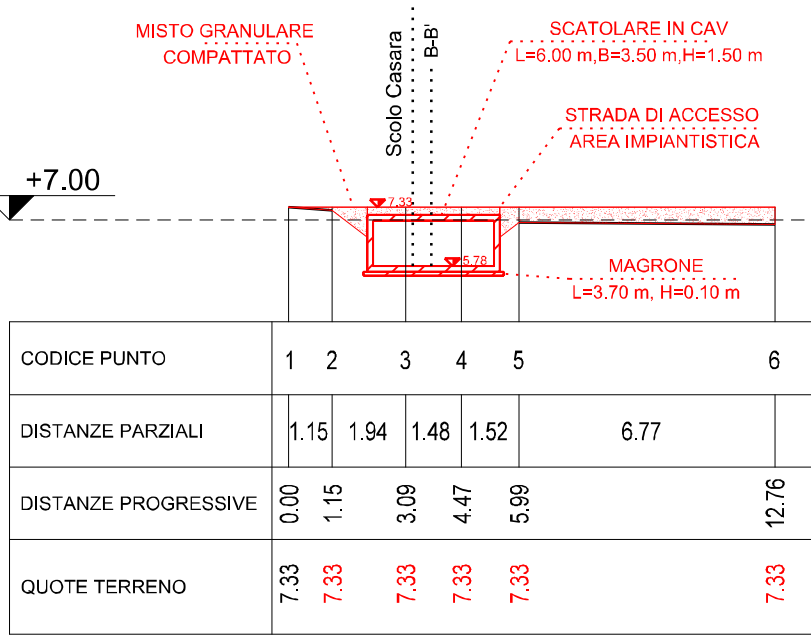



SEZIONE B-B' STATO DI PROGETTO
scala 1:200

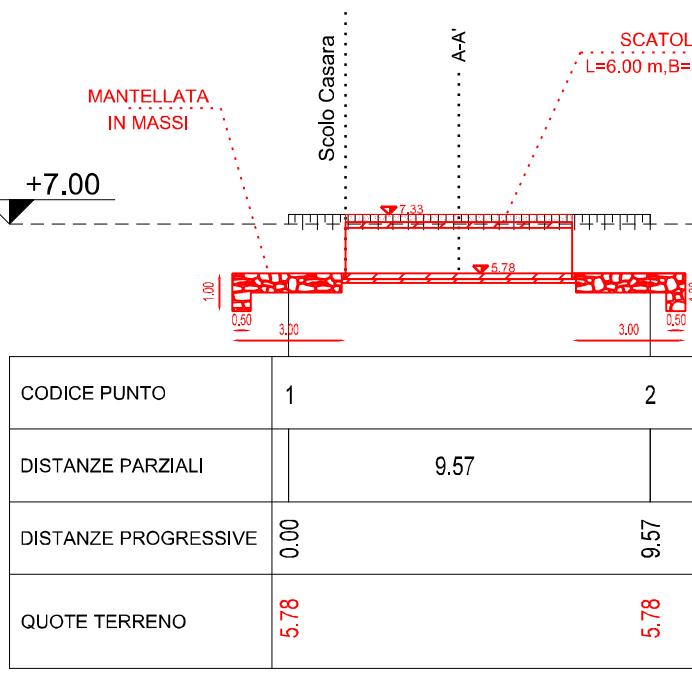

SEZIONE TIPO STRADA NON
ASFALTATA
scala 1:50

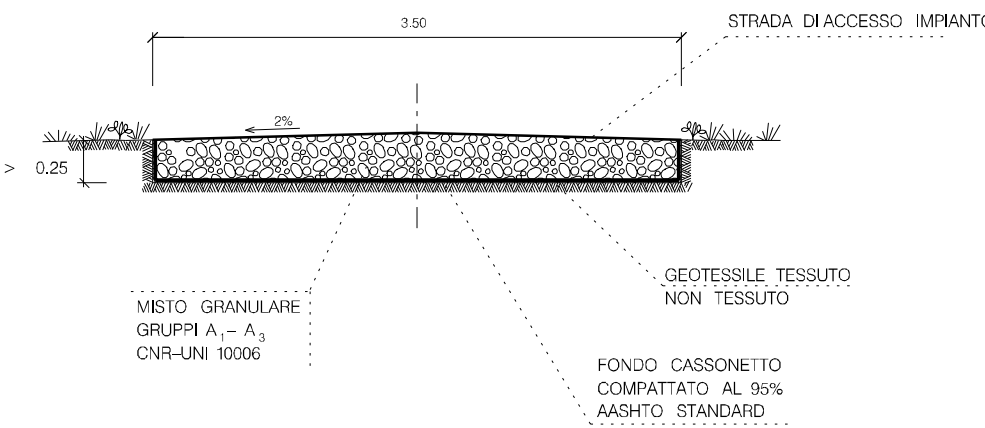

SEZIONE SCATOLARE
scala 1:50

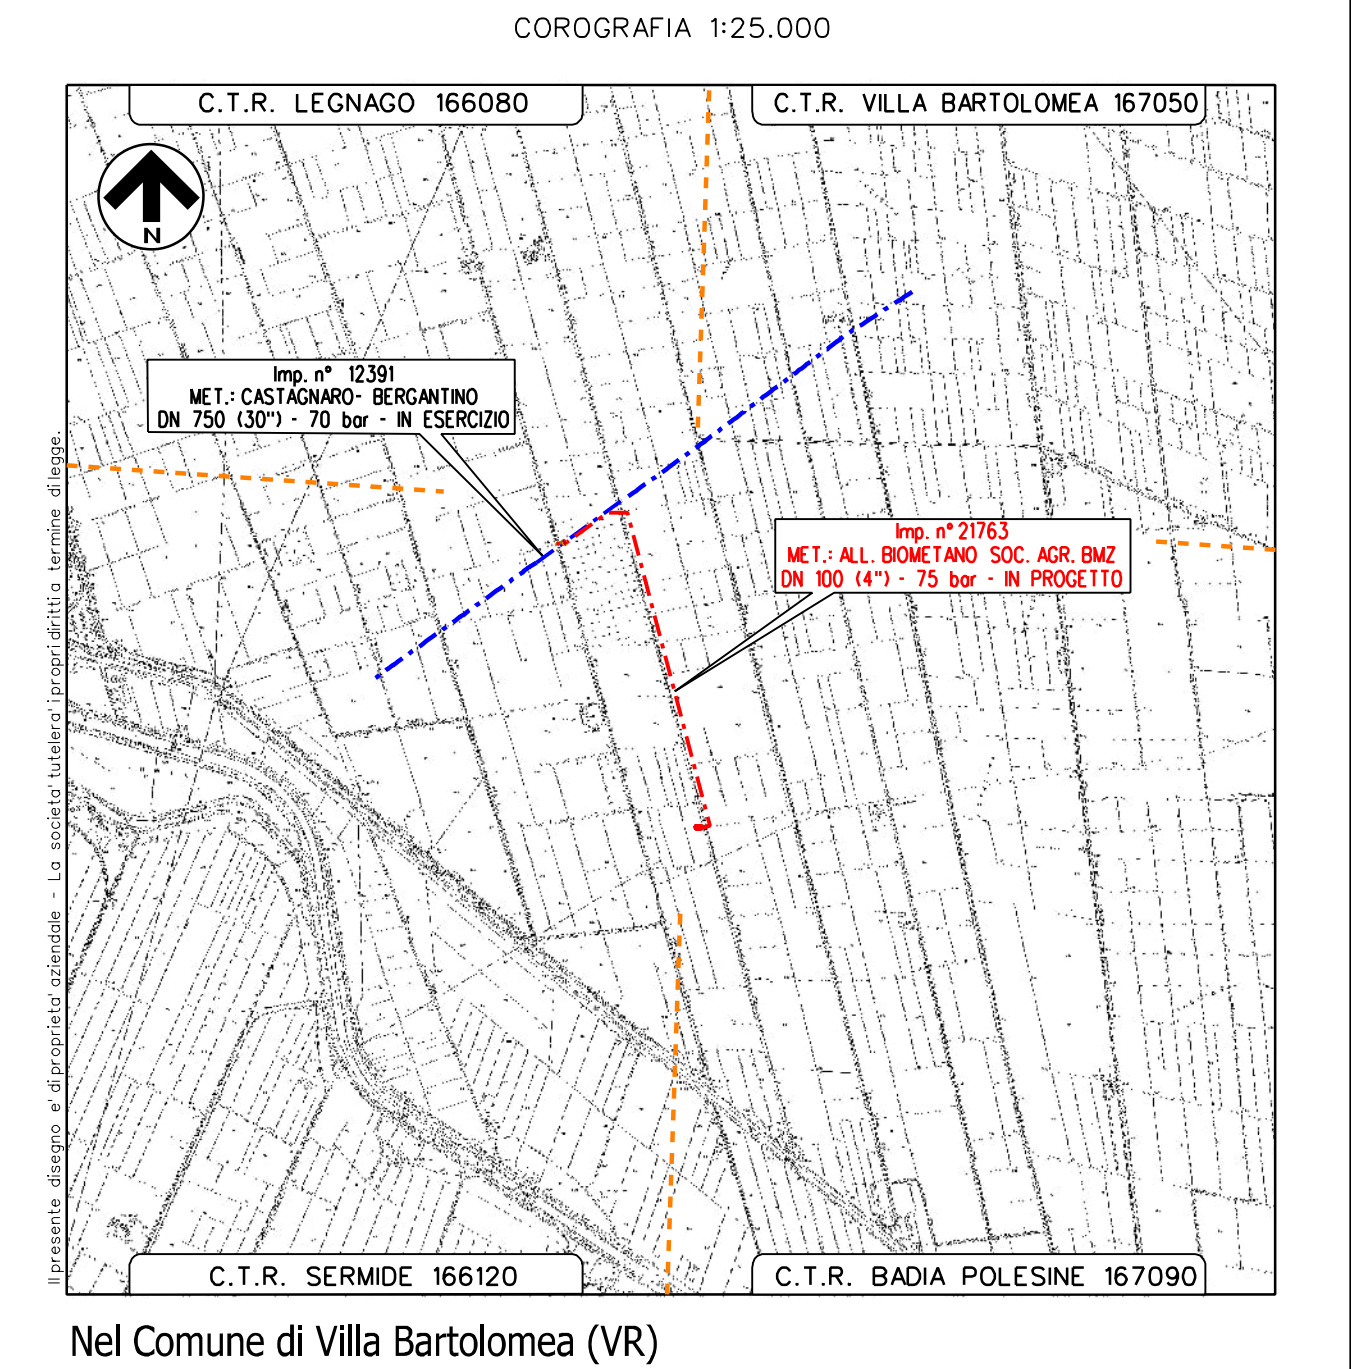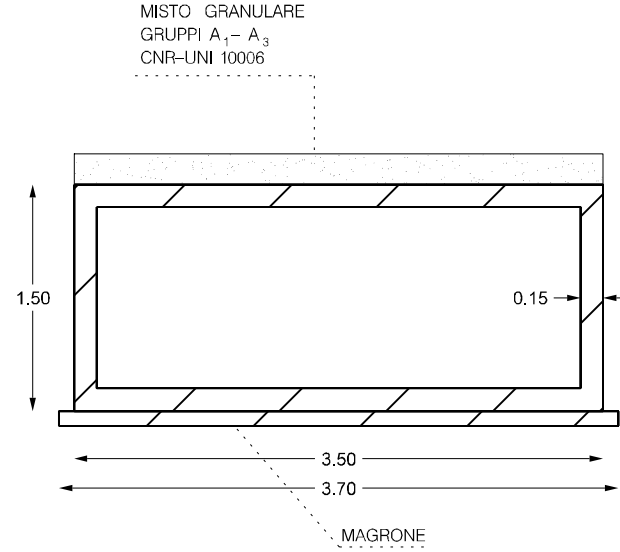

0	MAG-2025	EMISSIONE PER AUTORIZZAZIONE UNICA 327	RAVERA	CONFORTI	BARCI
REV.	DATA	DESCRIZIONE	DISEGN.	CONTR.	APPROV.
Proprietario		Progettista	FOGLIO	1	di 1
snam		Barci Engineering	DISEGNO	21763/13C	
Imp. n° 21763			REVISIONE	0	
MET.: ALL. BIOMETANO SOC. AGR. BMZ DN 100 (4") - 75 bar			Comm. PROG.	4307/19	
IN COMUNE DI VILLA BARTOLOMEA (VR)			Comm. SNAM	NQ/R24344	
PASSERELLA DI ATTRAVERSAMENTO SCOLO CASARA			SCALA	sostituisce il sostituito dal	