


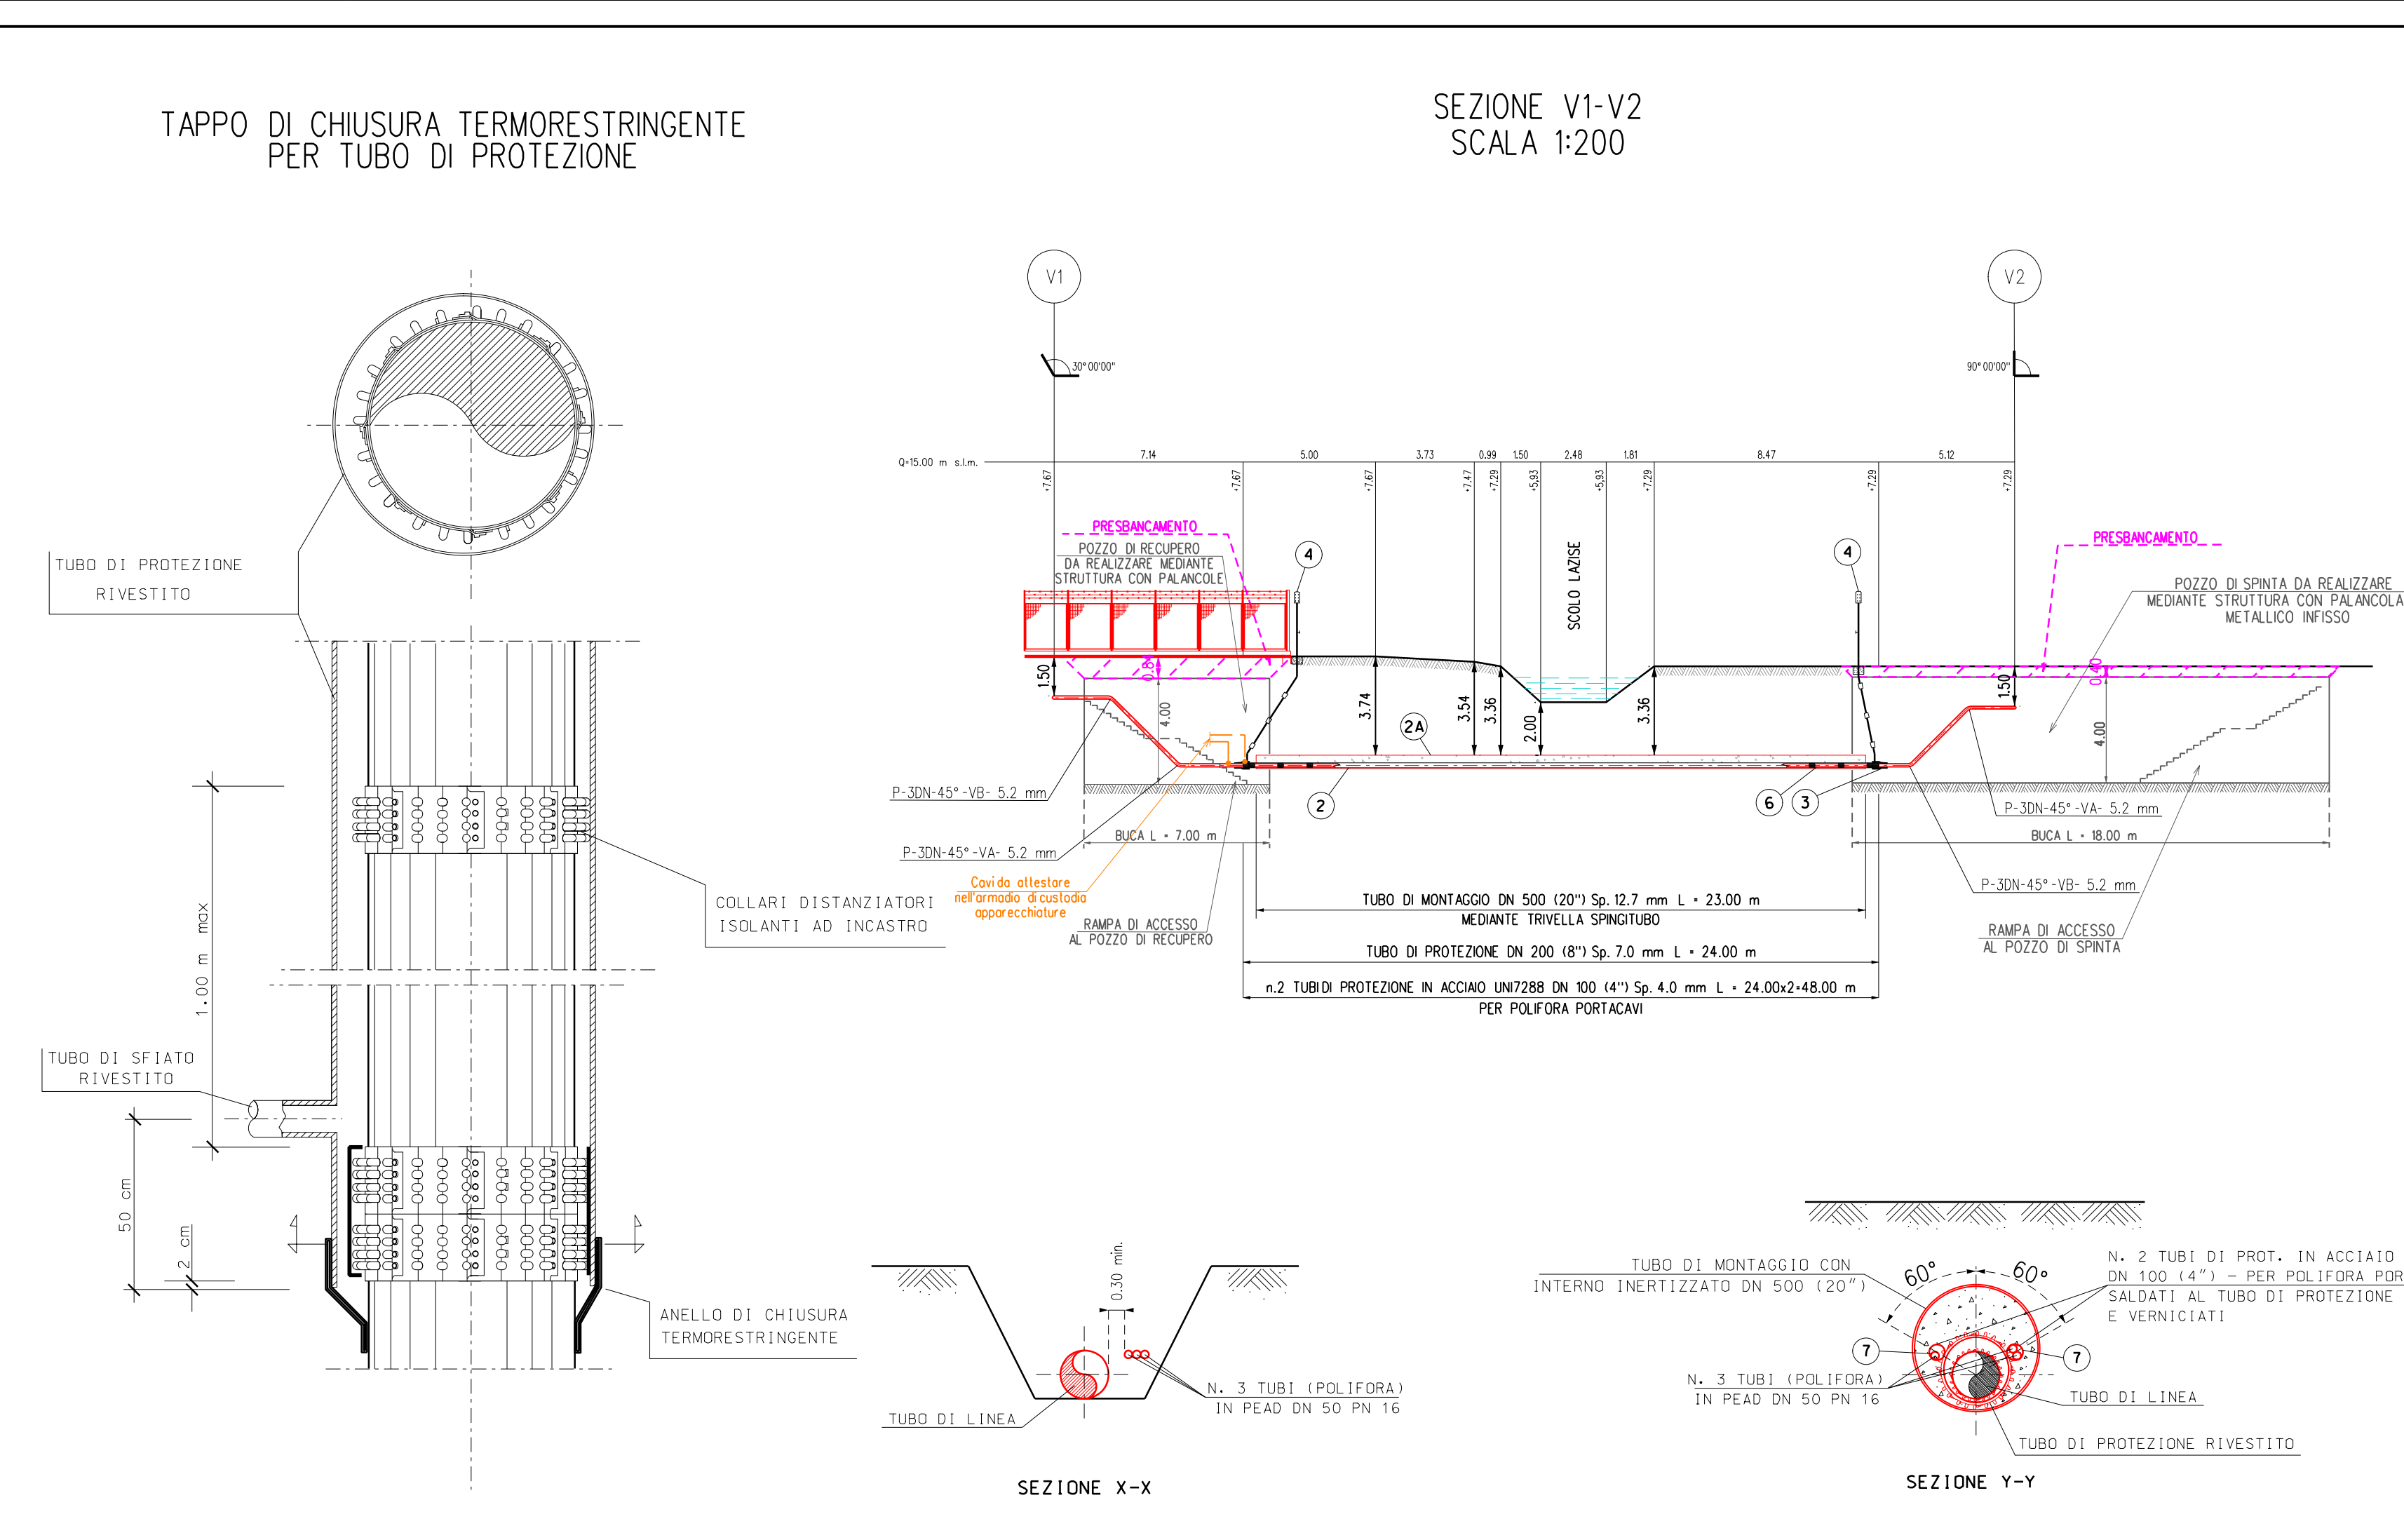


TABELLA DELLE ANNOTAZIONI

1	Tubo di acciaio Grado L360 NB/MB DN 100 (4") (UNI-EN) De 114,3 Sp. 5,2 mm costruito secondo tab. GASD A.01.01.08 - COD. Materiale 32300000013 rivestimento in Polietilene	
2	Tubo di protezione in acciaio Grado EN-L360MB DN 200 (8") Sp. 7,0 mm costruito secondo tab. GASD A.01.04.01 - COD. Materiale 32300000027	24,00 m
2A	Tubo di acciaio Grado L415 NB/MB DN 500 (20") (UNI-EN) De 508,0 Sp. 12,7 mm costruito secondo tab. GASD A.01.01.17 - COD. Materiale 32300000177	23,00 m
3	Anello di chiusura termorestringente DN 100 (4") x DN 200 (8") costruito secondo tab. A.09.02.11 - COD. Materiale 27600000041	n. 2
4	Apparecchiatura sfisato e presa di segnalazione fuga gas Tipo2 costruito secondo tab. GASD A.09.06.02 - COD. Materiale 797000000248 Tubo di sfisato in ACCIAIO S 185 - UNIEN 10025-2 DN 80 (3") Sp. 2,9 mm costruito secondo tab. GASD A.01.03.01 - COD. Materiale 323000000265	n. 2 14,00 m
5	Punto di misura P.E. (PP1/P) da attestare nell'armadio di custodia apparecchiature al P.I.D.A.	n. 1
6	Distanziatori isolanti a collare con fissaggio ad incastro tubo di sfisato DN 80 (3") elementi tipo H25 secondo tab. Gasd. A.09.01.06 - COD. Materiale 797000000154 tubo di linea DN 100 (4") elementi tipo H25 secondo tab. Gasd. A.09.01.06 - COD. Materiale 797000000155 tubo di protezione DN 200 (8") elementi tipo H25 secondo tab. Gasd. A.09.01.06	n. 6 n. 27 n. 26
7	Tubo di protezione in acciaio UNI7288 DN 100 (4") Sp. 4,0 mm per polifora portacavi - COD. Materiale 323000000263	48,00 m

NOTA :

PRIMA DI ESEGUIRE QUALSIASI OPERAZIONE DI SCAVO E POSA DELLA CONDOTTA
 VERIFICARE L'ESATTA UBICAZIONE PLANO-ALTIMETRICA DEI SERVIZI ATTRAVERSATI.
 L'INDAGINE DOVRÀ ESSERE SVOLTA MEDIANTE SAGGI A MANO ED IN PRESENZA DEI
 RAPPRESENTANTI DELL'ENTE PROPRIETARIO.

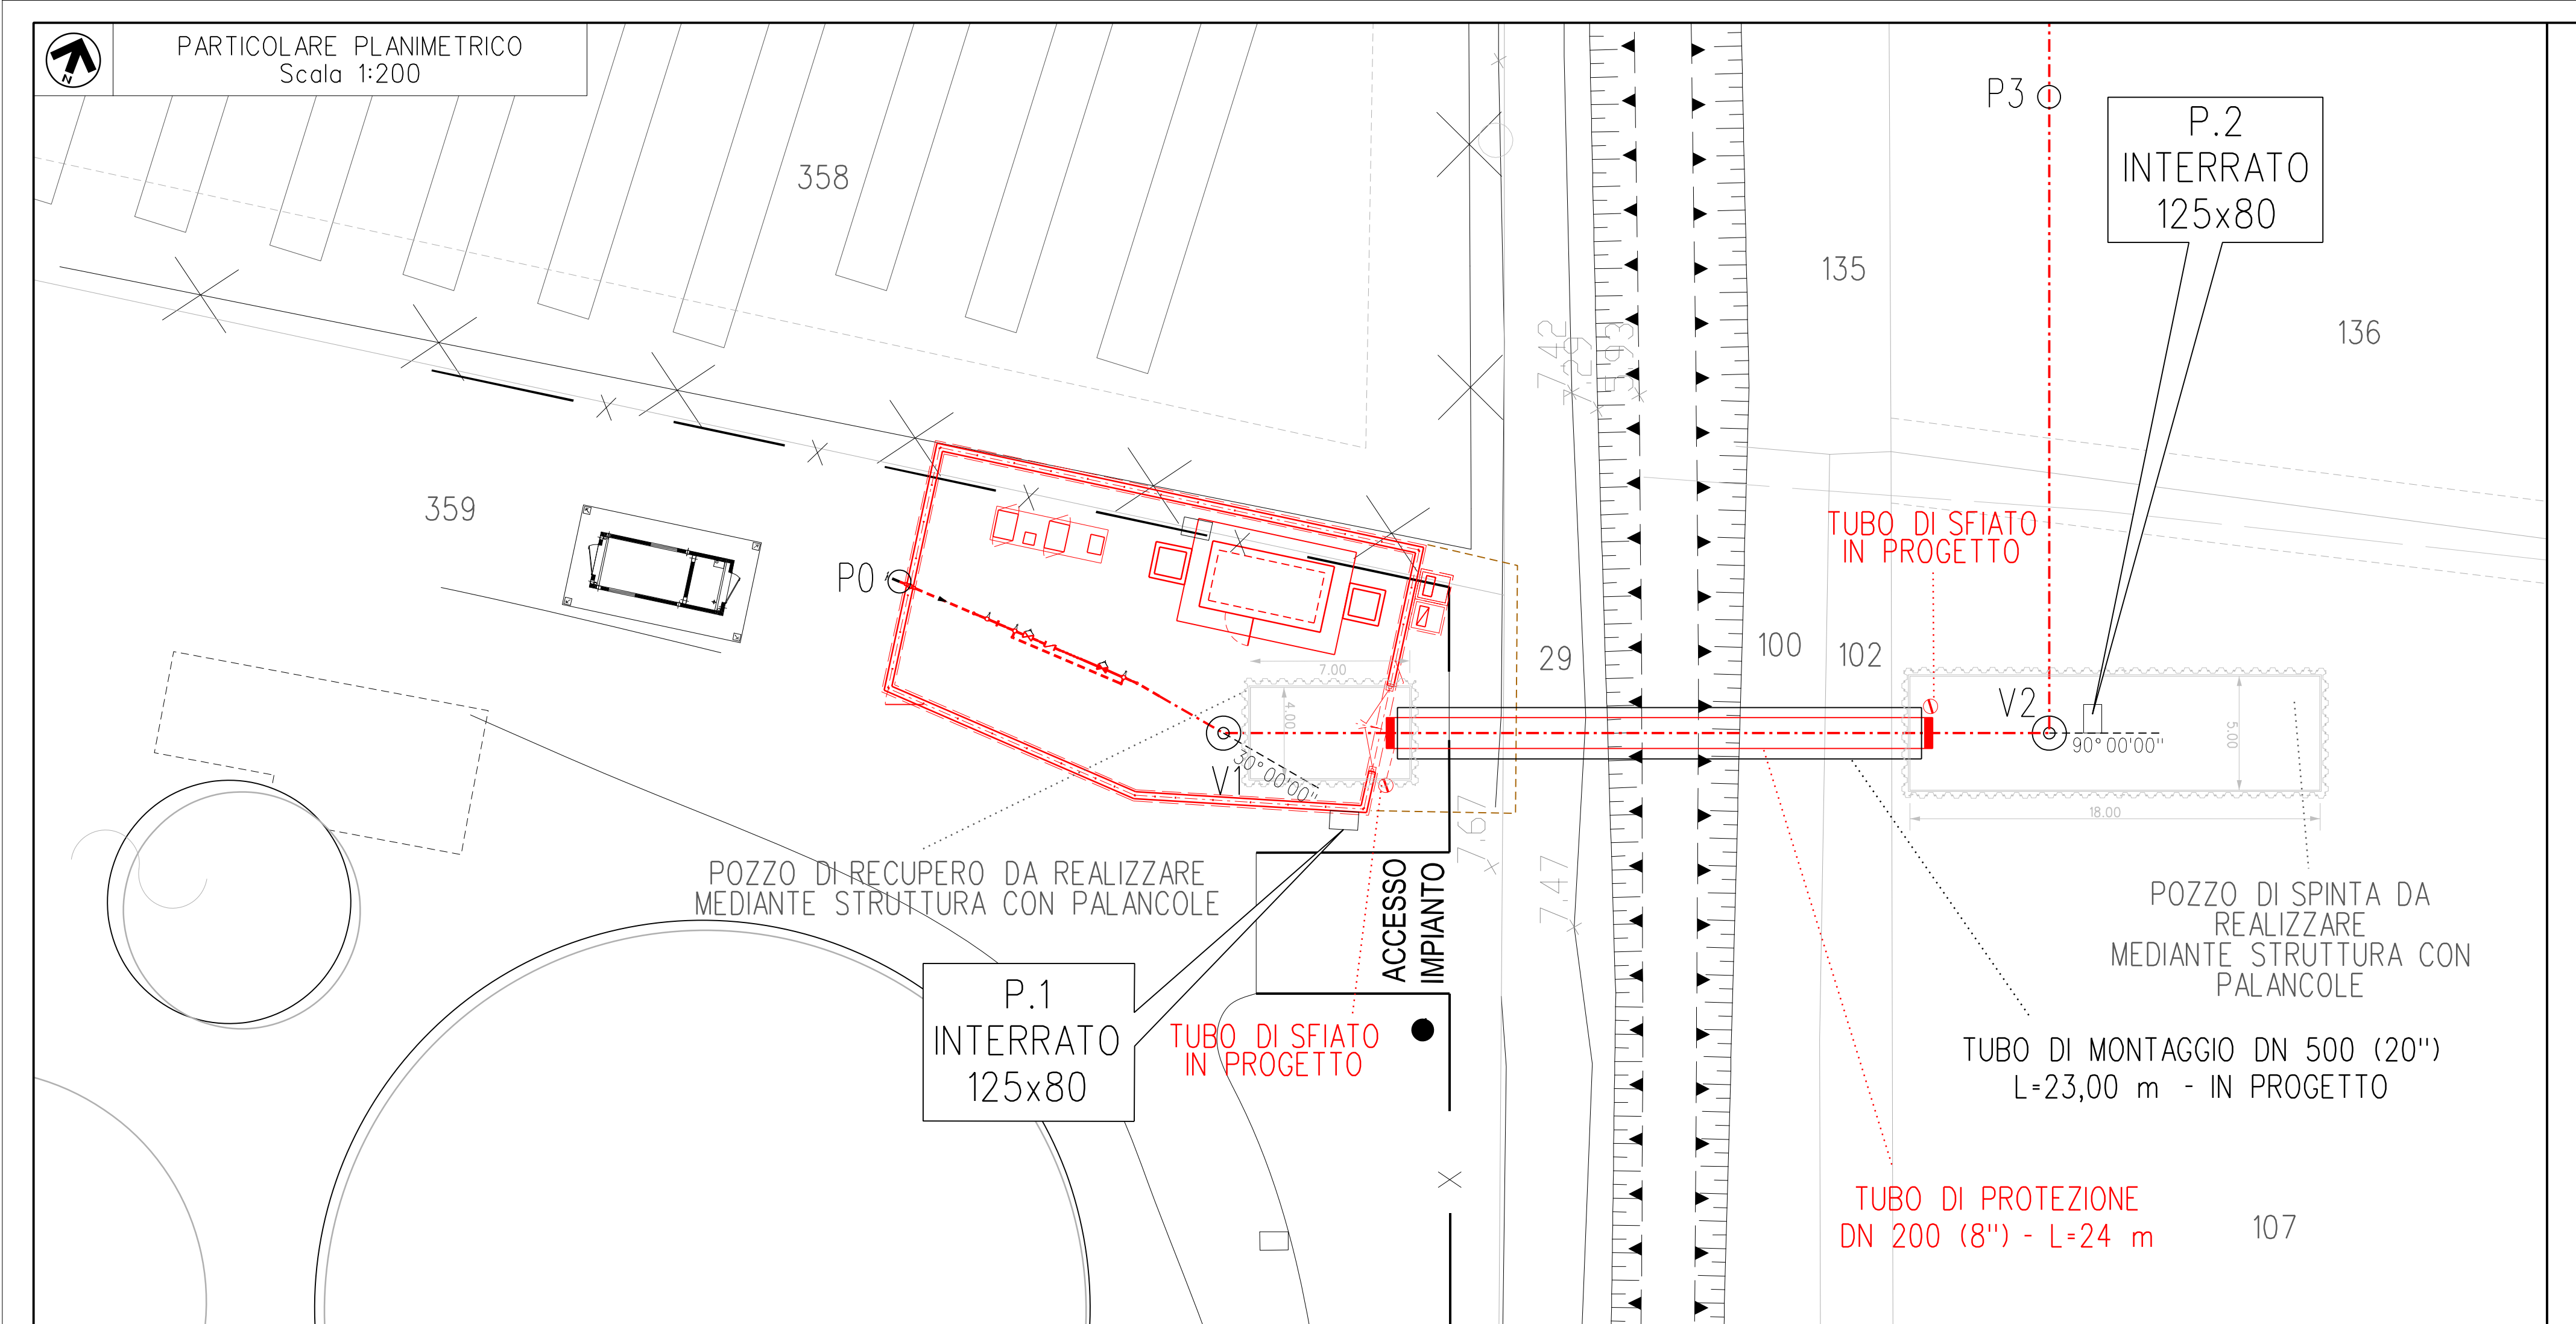