


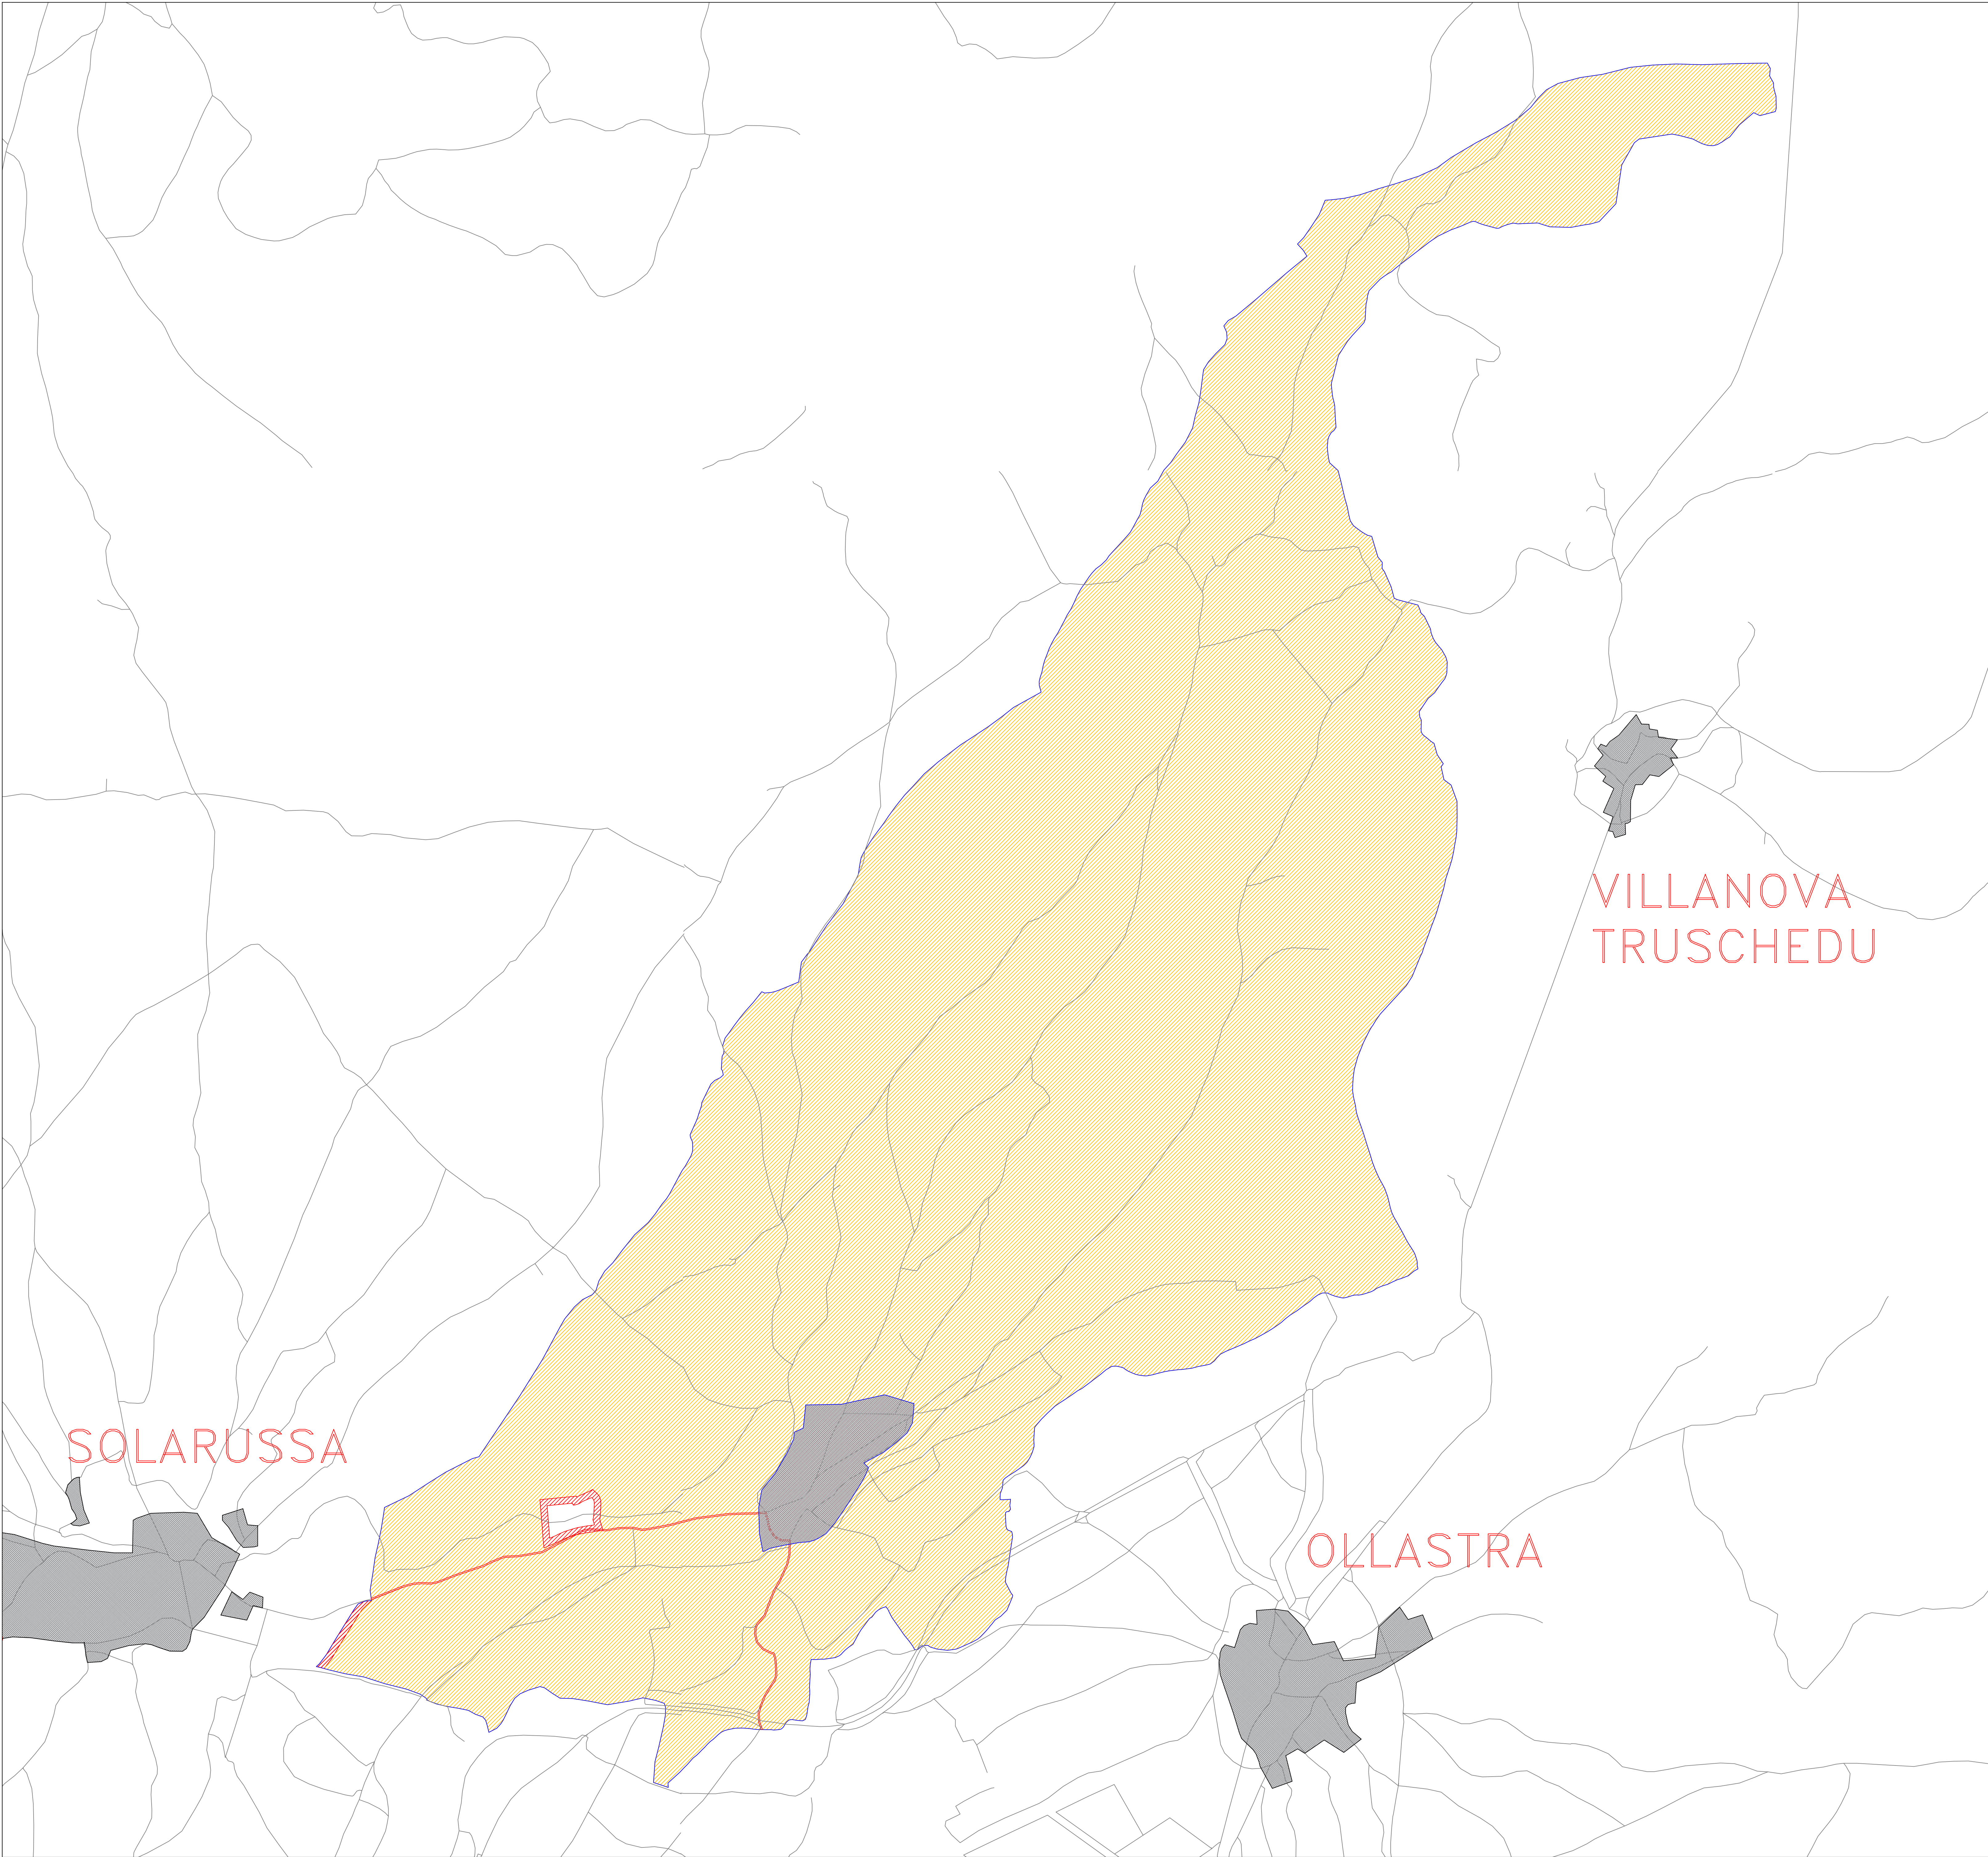

Classe I: Aree particolarmente protette			
Rientrano in questa classe le aree nelle quali la quiete rappresenta un elemento di base per la loro utilizzazione: aree ospedaliere, scolastiche; aree destinate al riposo ed allo svago, aree residenziali rurali, aree di particolare interesse urbanistico, parchi pubblici, ecc.			
Classe II: Aree destinate ad uso prevalentemente residenziale			
Rientrano in questa classe le aree urbane interessate prevalentemente da traffico veicolare locale, con bassa densità di popolazione, con limitata presenza di attività commerciali ed assenza di attività industriali ed artigianali.			
Classe III: Aree di tipo misto			
Rientrano in questa classe le aree urbane interessate da traffico veicolare locale e di attraversamento, con media densità di popolazione, con presenza di attività commerciali, uffici, con limitata presenza di attività artigianali e con assenza di attività industriali; aree rurali interessate da attività che impiegano macchine operatrici.			
Classe IV: Aree di intensa attività umana			
Rientrano in questa classe le aree urbane interessate da intenso traffico veicolare, con alta densità di popolazione, con elevata presenza di attività commerciali e uffici, con presenza di attività artigianali; le aree in prossimità di strade di grande comunicazione e di linee ferroviarie; le aree portuali; le aree con limitata presenza di piccole industrie.			

Valori limite di emissione Leq in dB(A)			
Classi di destinazione d'uso del territorio		Tempi di riferimento	
		Diurno (22,00-06,00)	Notturno (06,00-22,00)
I	aree particolarmente protette	45 dB	35 dB
II	aree prevalentemente residenziali	50 dB	40 dB
III	aree di tipo misto	55 dB	45 dB
IV	aree di intensa attività umana	60 dB	50 dB
V	aree prevalentemente industriali	65 dB	55 dB
VI	aree esclusivamente industriali	65 dB	65 dB

Valori limite assoluti di immissione Leq in dB(A)			
Classi di destinazione d'uso del territorio		Tempi di riferimento	
		Diurno (22,00-06,00)	Notturno (06,00-22,00)
I	aree particolarmente protette	50 dB	40 dB
II	aree prevalentemente residenziali	55 dB	45 dB
III	aree di tipo misto	60 dB	50 dB
IV	aree di intensa attività umana	65 dB	55 dB
V	aree prevalentemente industriali	70 dB	60 dB
VI	aree esclusivamente industriali	70 dB	70 dB

Valori limite differenziali di immissione	
Tempi di riferimento	
Diurno (06,00-22,00)	Notturno (22,00-06,00)
5 dB	3 dB

Comune di
Provincia di

PIA
DEL
ZER

Tavola

6a

Rappresentazione delle aree di classe II, III e IV
Territorio (scala di 1:10.000)

Il Professionista:
Ing. Luca Soru

Il Sindaco:
Chelo Pinuccio Lino

Il Responsabile del Servizio tecnico:
Ing. Gianluigi Zedda

Luglio 2018