ESTRATTO P.G.T.

AEROFOTOGRAMMETRICO

MAPPALI N. 135 - 565 - 1577 - FOGLIO 4 - SEZIONE CENSUARIA DREZZO

ESTRATTO MAPPA Scala 1:1000

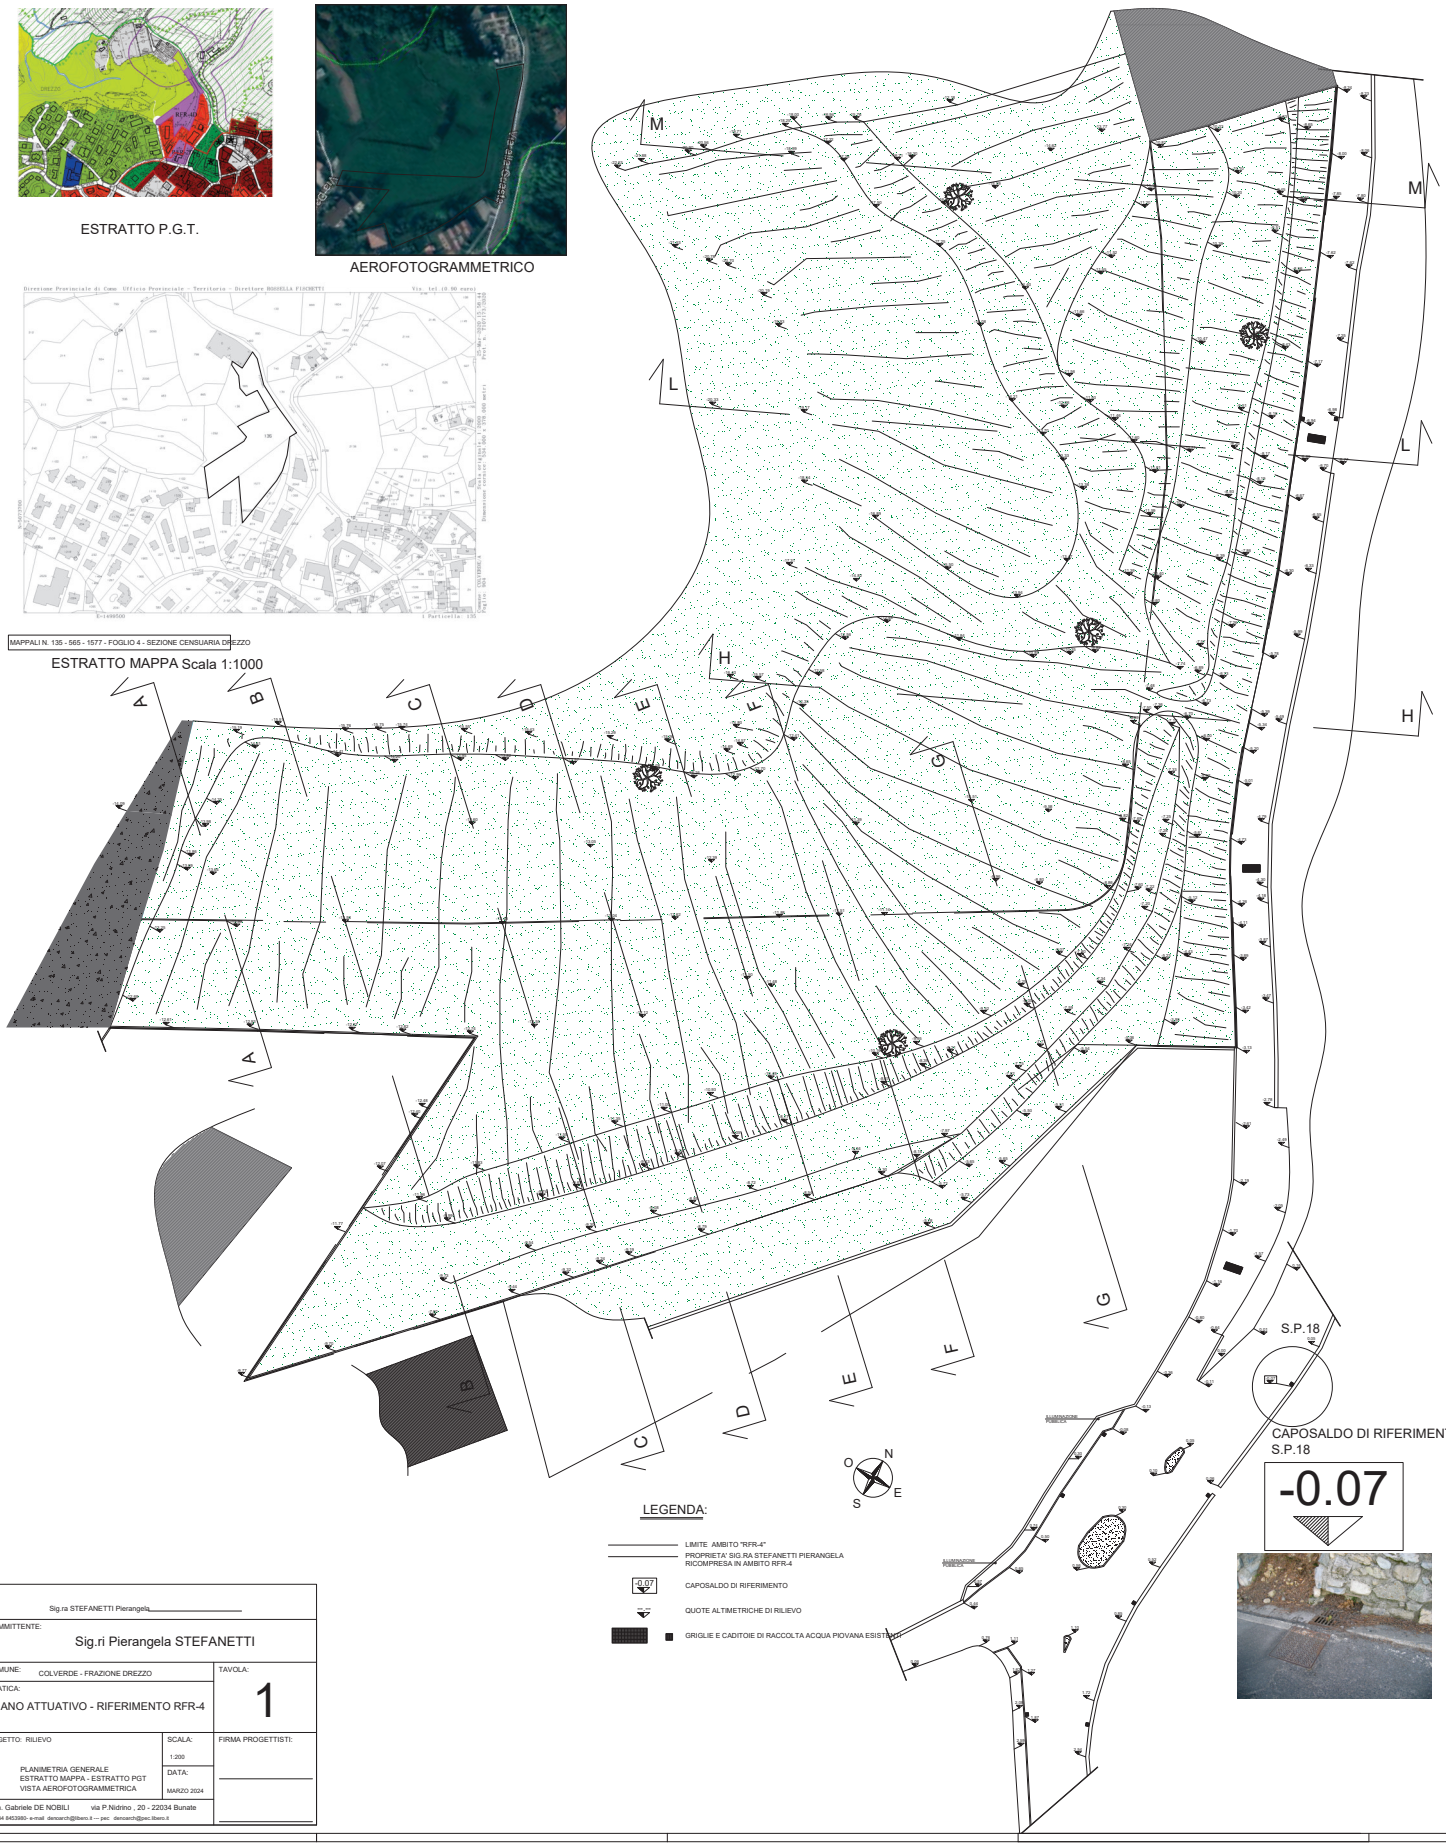

Sig.ra STEFANETTI Pierangela

COMMITTENTE: Sig.ri Pierangela STEFANETTI

COMUNE: COLVERDE - FRAZIONE DREZZO

TAVOLA: 1

PRATICA: PIANO ATTUATIVO - RIFERIMENTO RFR-4

OGGETTO: RILIEVO

PLANIMETRIA GENERALE
ESTRATTO MAPPA - ESTRATTO PGT
VISTA AEROFOTOGRAMMETRICA

SCALA: 1:200

DATA: MARZO 2024

FIRMA PROGETTISTI:

Arch. Gabriele DE NOBILI via P.Nidrino , 20 - 22034 Brunate
Tel.334 8453985- e-mail :denoarch@libero.it – pec : denoarch@pec.libero.it