LEGENDA:

RETE IDRICA PARZIALE ACQUE NERE CONSORZIALE ESISTENTE

RETE IDRICA PARZIALE ACQUE NERE PRIVATE CONSORZIALE ESISTENTE

NUOVA RETE IDRICA PARZIALE ACQUE NERE PRIVATE

NUOVA RETE IDRICA PARZIALE ACQUE NERE

POZZETTO DI ISPEZIONE RETE ACQUE METEORICHE

POZZETTO DI ISPEZIONE RETE ACQUE NERE

POZZO PERDENTE (PRIVATO) PER PRETRATTAMENTO ACQUE NERE

CANALE DI RACCOLTA A CIELO APERTO ACQUE METEORICHE A TRAPEZIO PER LINEA SEMIRETTA

CANALETTO IN METACRYLATO (PERPETUO) CON GRIGLIA IN ACCIAIO CARRABILE CON PENDENZA ALMENO DEL 0,5% PER ACQUE METEORICHE - VERIFICARE PRESCRIZIONI A CATALOGO



NUOVO LIMITE ZONA RETRO PIAZZALE

SCARICO ZONA PIAZZALE

Sig.ri STEFANETTI Pierangela

COMMITTENTE:

Sig.ri Pierangela STEFANETTI

COMUNE: COVERGNO - FRAZIONE DREZZO

PRATICA: PIANO ATTUATIVO - RIFERIMENTO RFR-4

TAVOLA: 13

OGGETTO: PROGETTO

RETI TECNOLOGICHE - ALLACCIAMENTI

SCALA: 1:200

DATA: MARZO 2020

FIRMA PROGETTISTI:

PROF. Gabriele DE NOBILI via Fi Nestra , 20 - 23034 Morbegno
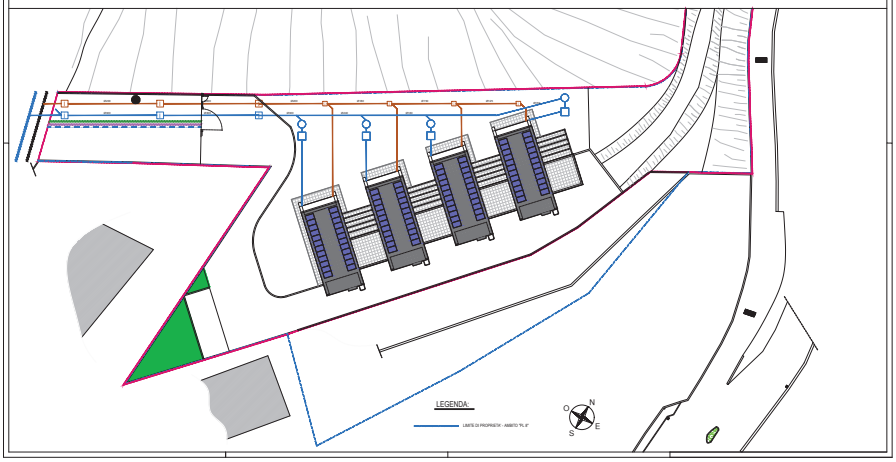
tel.0342/605200 cell. 338/4005 fax 0342/605200 e-mail: denobili@libero.it