


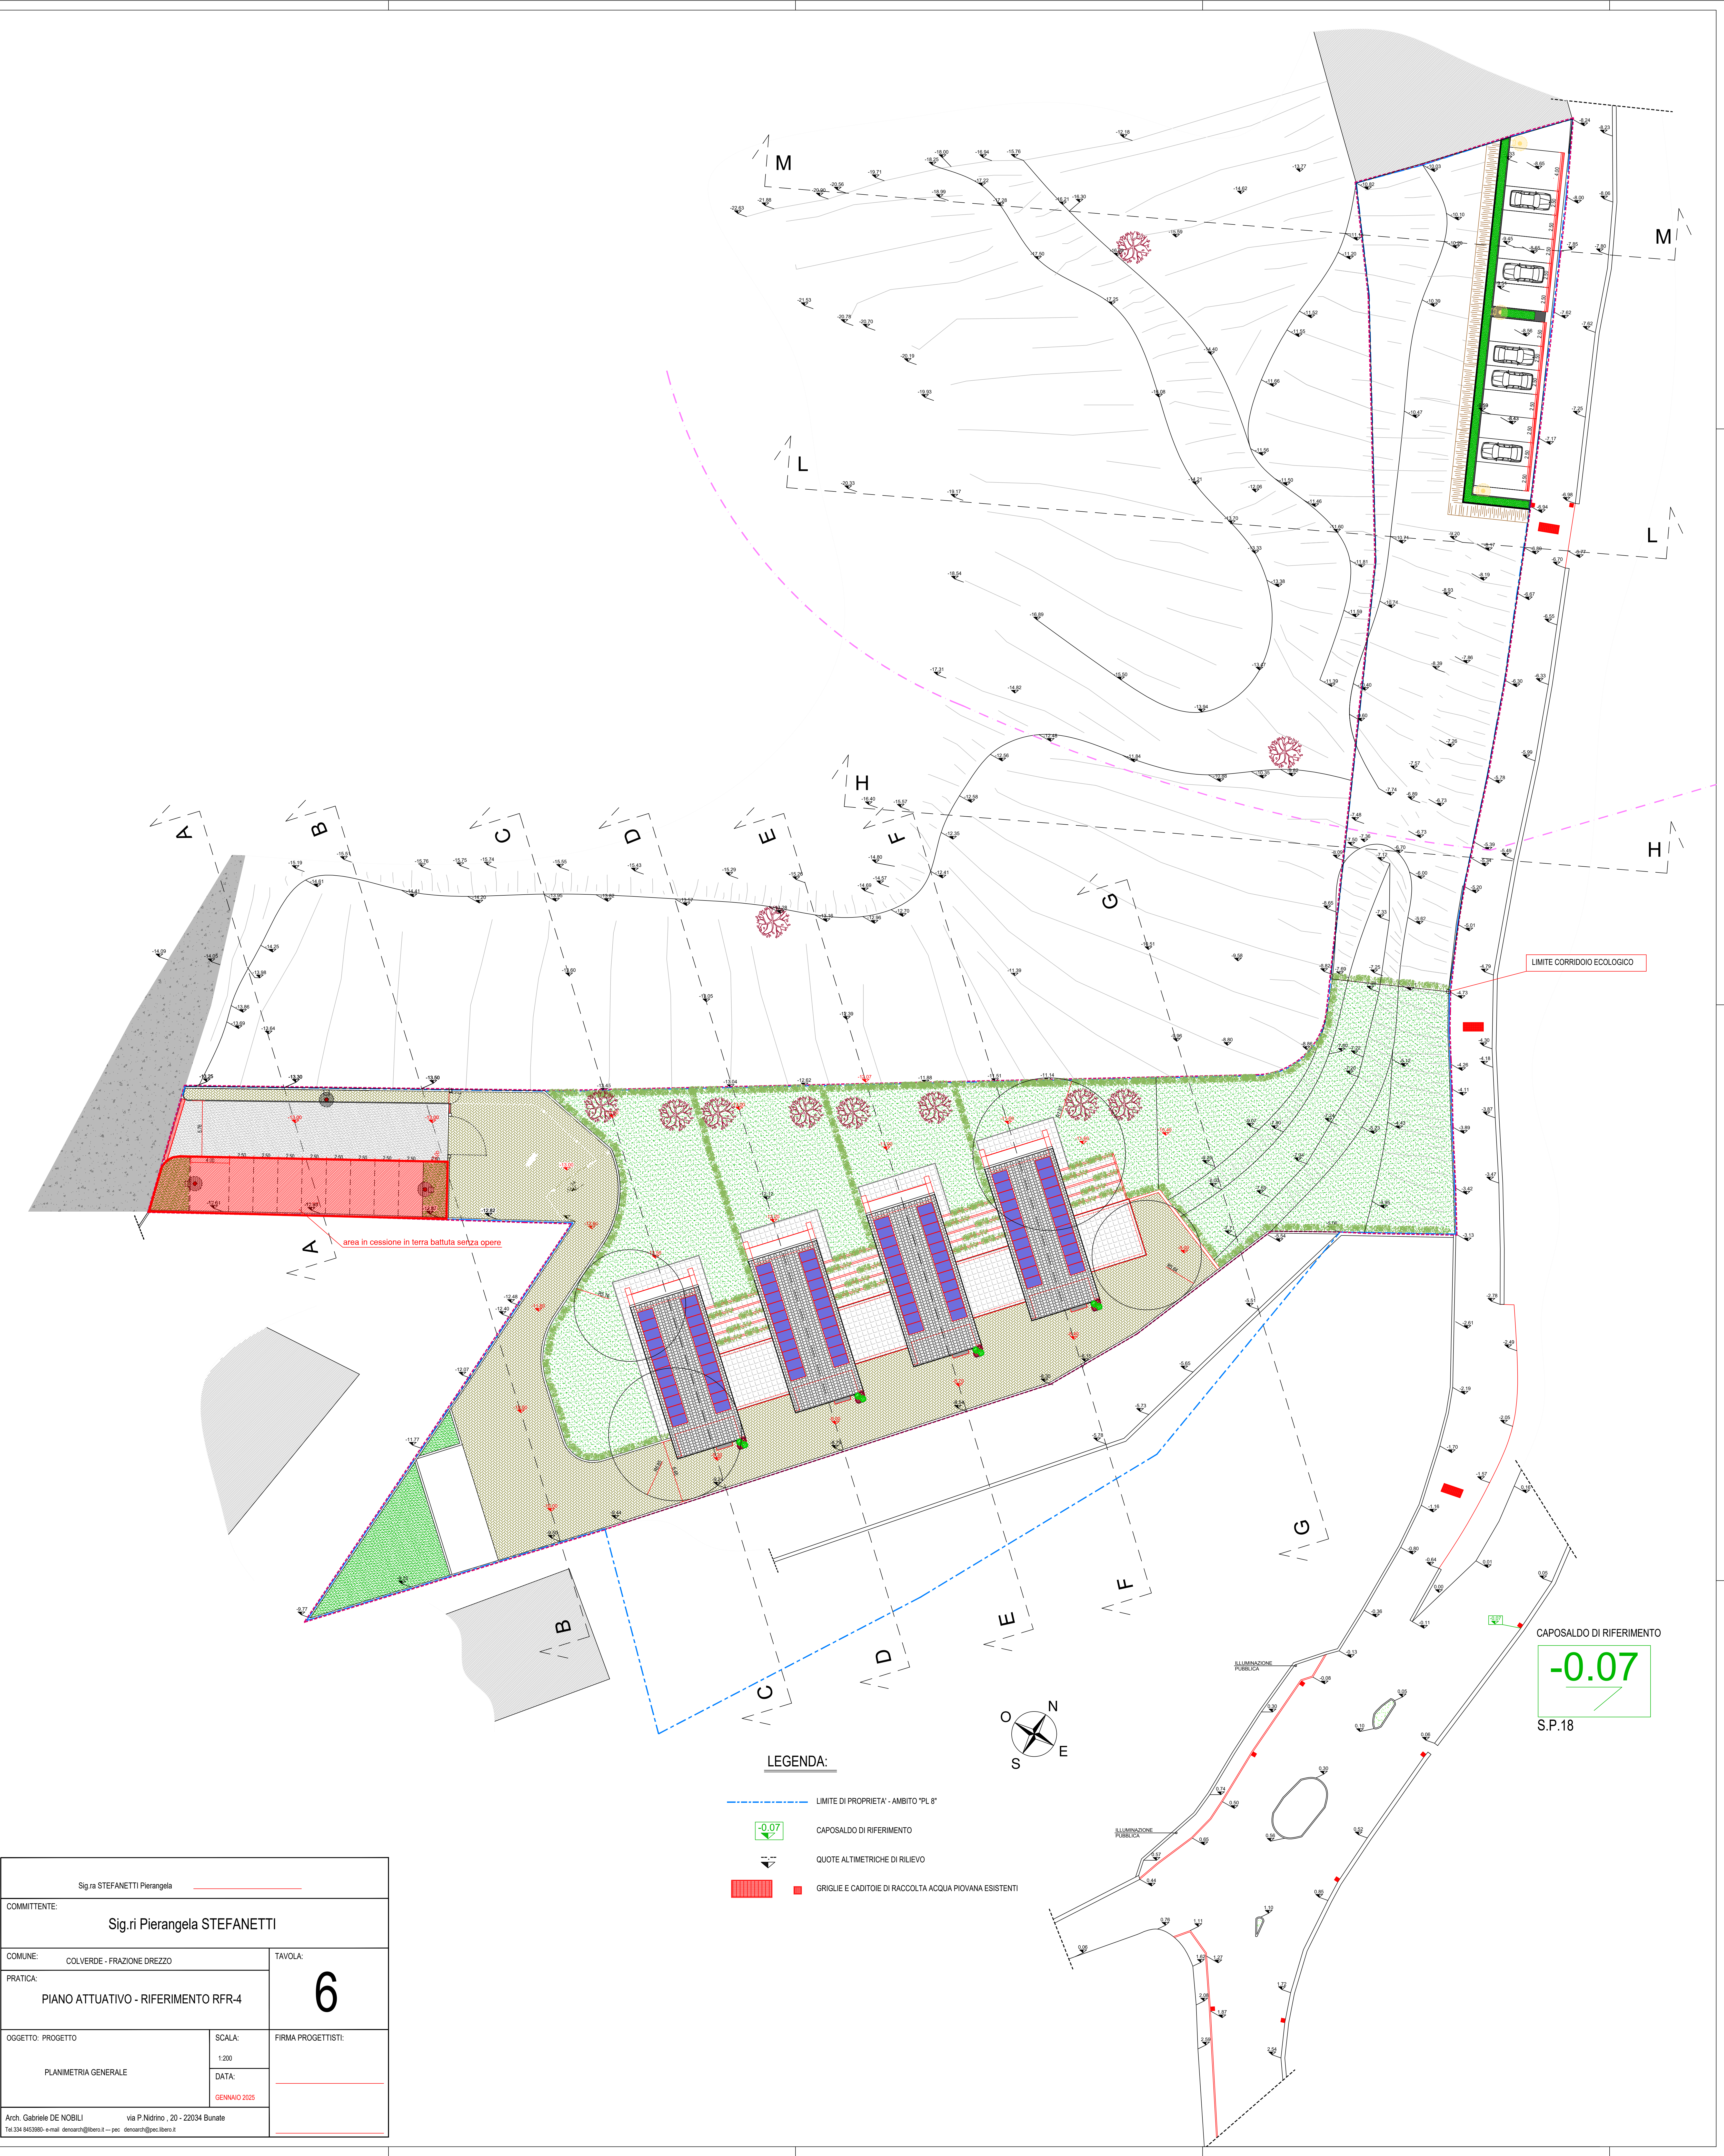

Sig.n STEFANETTI Pierangela			
COMMITTENTE: Sig.n Pierangela STEFANETTI			
COMUNE:	COLVERDE - FRAZIONE DREZZO	TAVOLA:	6
PRATICA:	PIANO ATTUATIVO - RIFERIMENTO RFR-4		
OGGETTO: PROGETTO	SCALA:	FIRMA PROGETTISTI:	
	1:200		
PLANIMETRIA GENERALE	DATA:		
	GENNAIO 2025		
Arch. Gabriele DE NOBILI via P.Moro, 20 - 22034 Busto Arsizio			
tel.0331.24000 e-mail: de_nobili@bnc.it - pec: de_nobili@pec.bnc.it			