

CALCOLO SUPERFICIE FONDIARIA

MAPPALE N. 135 (A MENO DELLA PORZIONE RICOMPRESA IN ZONA DI VINCOLO CIMITERIALE)

MAPPALE N. 1577

Calcolo superficie di vincolo in area RFR-4		
N. FIGURA	CALCOLO	
SOMMA		= 2.060,79 mq
SUPERFICIE FONDIARIA TOTALE		3.872,19 mq

CALCOLO SUPERFICIE (Mapp. 565)

PROPOSTA IN CESSIONE ALL'AMMINISTRAZIONE COMUNALE CON REALIZZAZIONE PARCHEGGIO

19	$(19.02 \times 14.85) / 2 \times 26.18$	= 443,49 mq
20	$(24.42 \times 7.92) / 2$	= 219,17 mq
21	$(17.95 \times 24.42) / 2$	= 136,23 mq
SOMMA		= 792,89 mq

SUPERFICIE TOTALE 792,89 mq

CALCOLO SUPERFICIE (Parte Mapp. 565 - Parte Mapp. 135)

LASCIATA LIBERA COME CORRIDOIO ECOLOGICO PROPOSTA IN CESSIONE ALL'AMMINISTRAZIONE COMUNALE

12	$(12.22 \times 7.01) / 2$	= 42,95 mq
13	$(14.87 \times 7.58) / 2$	= 55,41 mq
14	$(14.87 \times 8.95) / 2$	= 51,74 mq
15	$(16.93 \times 7.89) / 2$	= 66,79 mq
16	$(16.93 \times 7.84) / 2$	= 66,36 mq
17	$(23.32 \times 10.28) / 2$	= 119,58 mq
18	$(23.32 \times 11.31) / 2$	= 134,25 mq
SOMMA		= 504,43 mq

SUPERFICIE FONDIARIA TOTALE 534,43 mq

CALCOLO SUPERFICIE

RICOMPRESA IN AMBITO RFR-4 MA DI PROPRIETA' DI TERZI CHE NON INTENDE PARTECIPARE ALL'ATTUAZIONE DEL PIANO

22	$(31.29 \times 19.49) / 2$	= 304,41 mq
23	$(31.29 \times 14.47) / 2$	= 226,85 mq
24	$(28.53 \times 16.31) / 2$	= 233,66 mq
25	$(28.62 \times 8.01) / 2$	= 115,71 mq
26	$(12.59 \times 0.52) / 2$	= 60,55 mq
27	$(28.71 \times 0.47) / 2$	= 140,88 mq
28	$(23.42 \times 0.28) / 2$	= 38,41 mq
SOMMA		= 1.138,28 mq


SUPERFICIE TOTALE 1.138,28 mq

CALCOLO SUPERFICIE (porz. Mapp. 2257)

AREA IN CESSIONE SENZA REALIZZAZIONE DI OPERE

1a	$(2.22 \times 4.85) / 2 + (26.87 \times 5.78) / 2$	= 182,43 mq
SOMMA		= 182,43 mq

SUPERFICIE TOTALE 182,43 mq

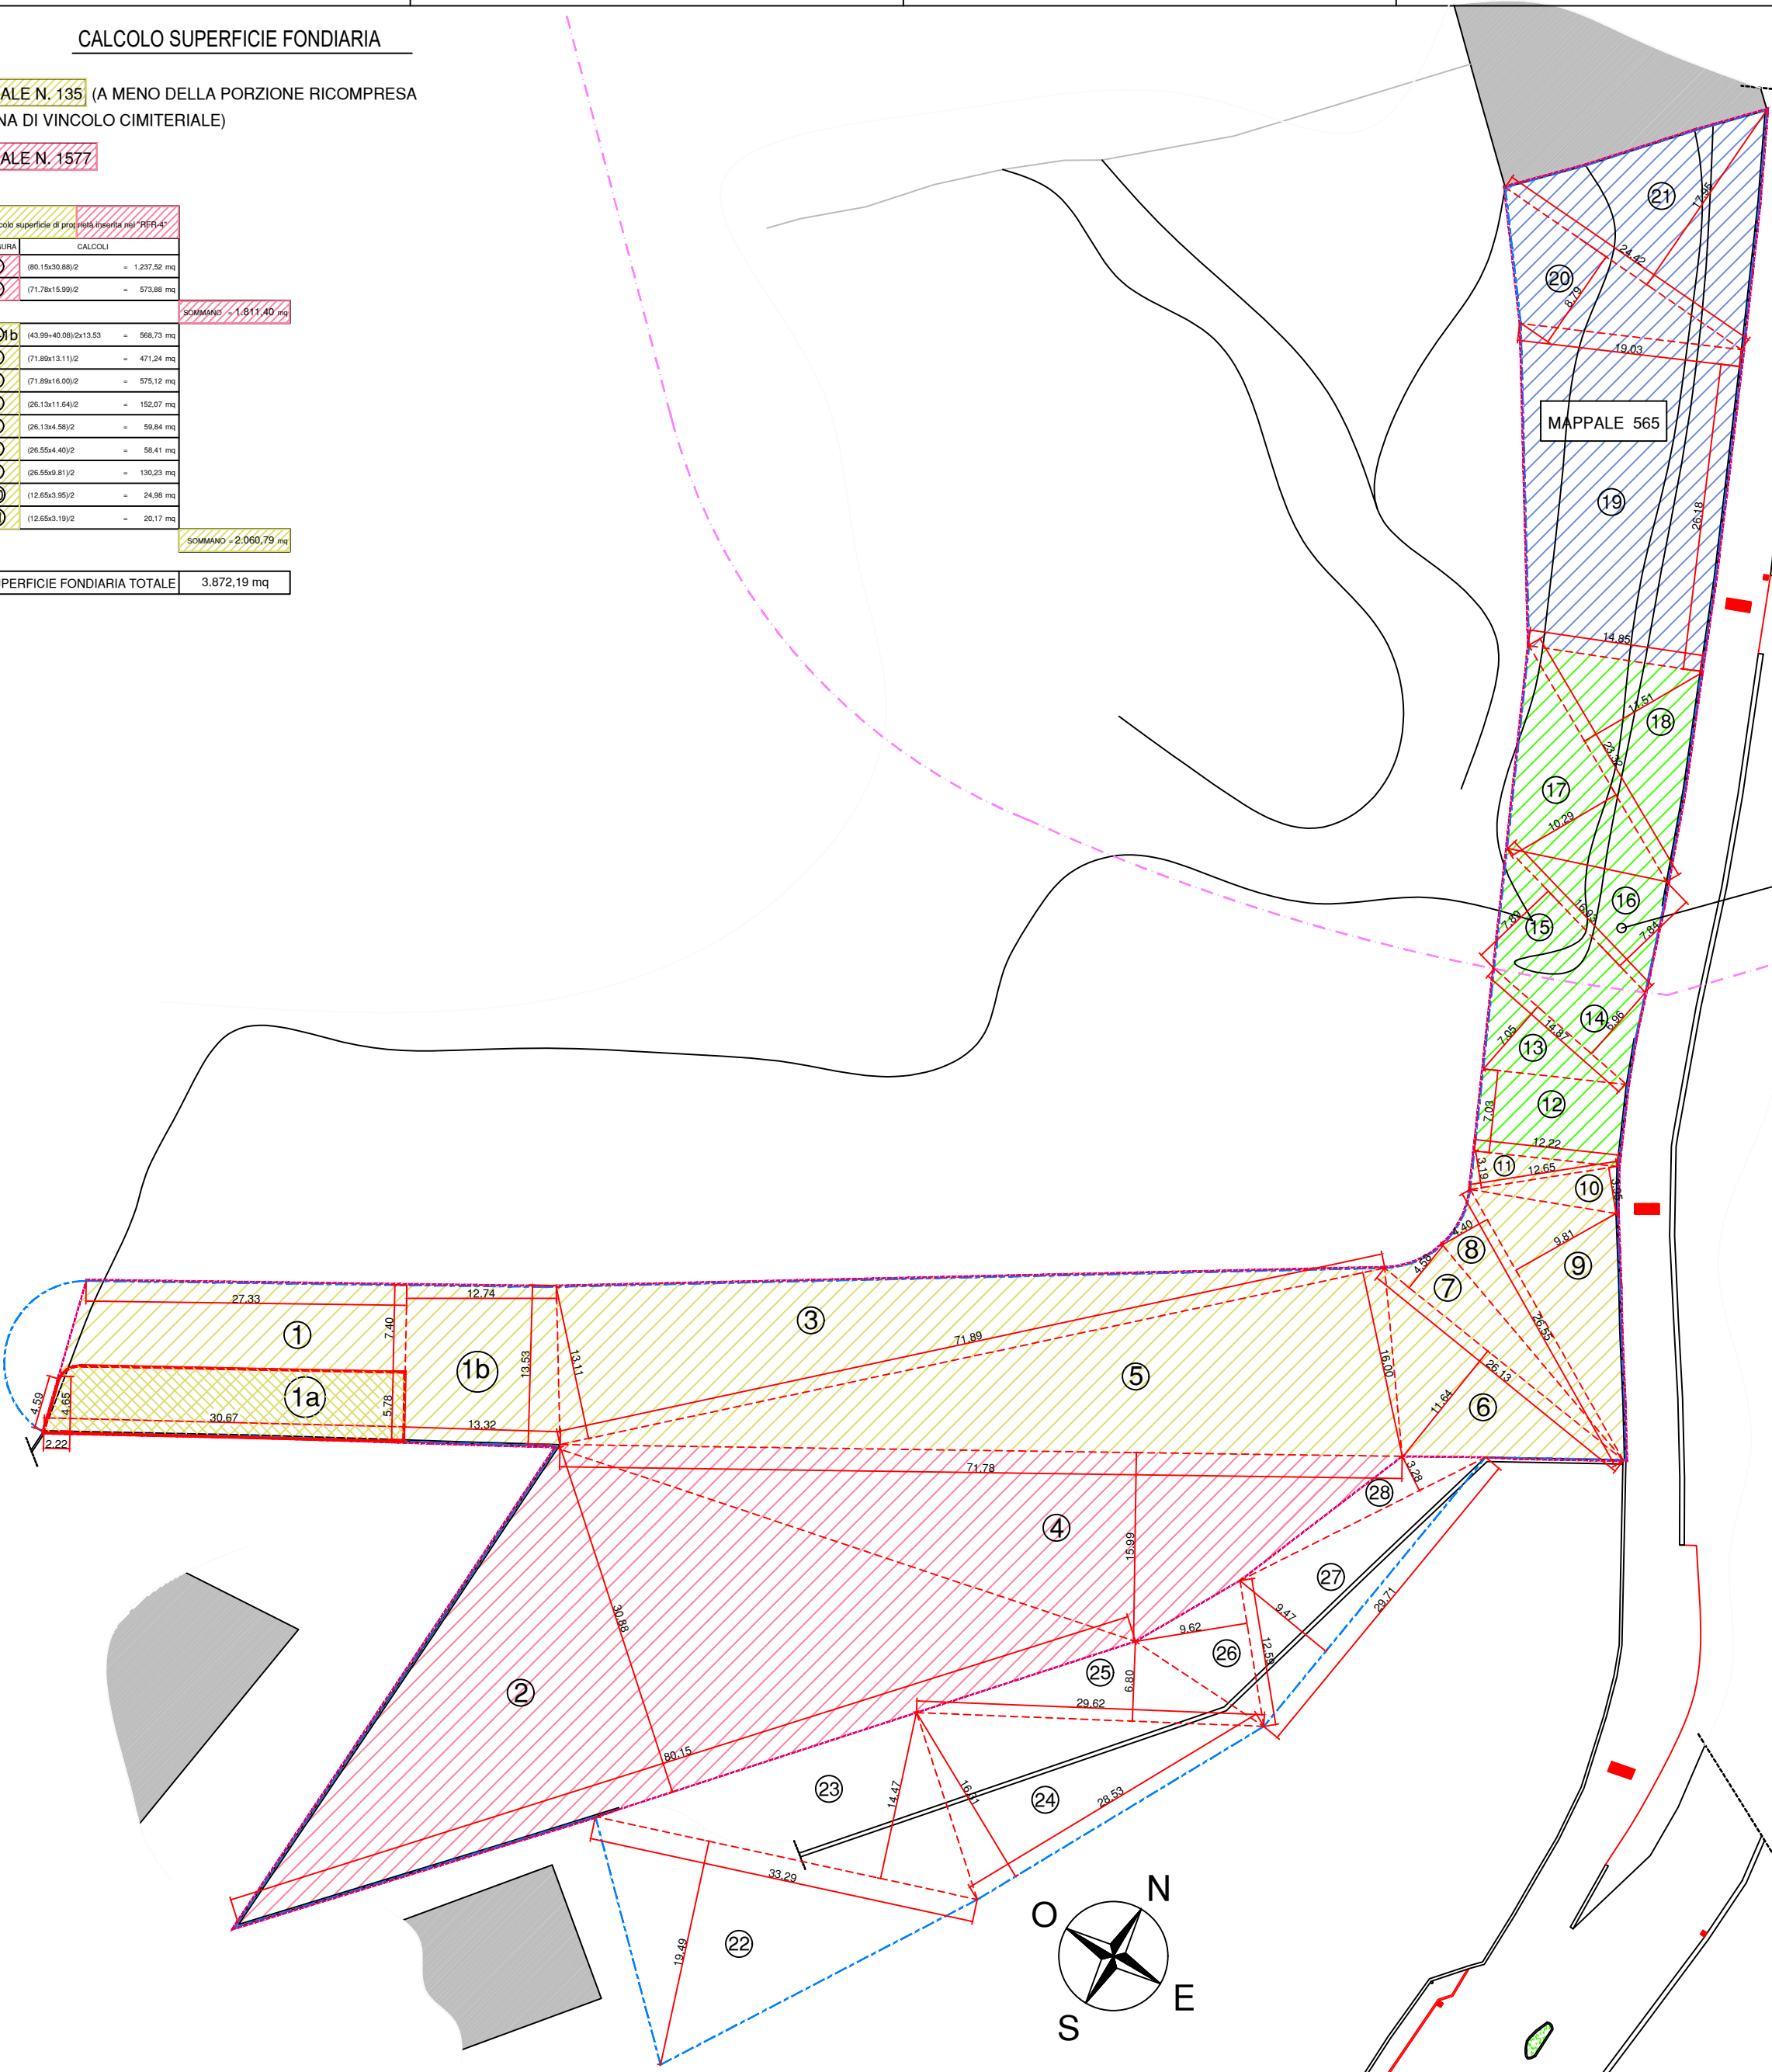

PORZIONE DI MAPPALE 565

Sig.ra STEFANETTI Pierangela	
COMMITTENTE: Sig.ra Pierangela STEFANETTI	
COMUNE: COLVERDE - FRAZIONE DREZZO	TAVOLA: 5
PRATICA: PIANO ATTUATIVO - RIFERIMENTO RFR-4	
OGGETTO: RILEVO	SCALA: 1:200
CALCOLO SUPERFICIE FONDIARIA RICOMPRESA IN AMBITO RFR-4	DATA: GENNAIO 2025
FIRMA PROGETTISTI:	
Arch. Gabriele DE NOBILI via P. Nidiro, 20 - 22034 Burnate Tel. 0341 845385 - e-mail: degnobili@burnate.it - pec: degnobili@pec.burnate.it	