



COMUNE DI GARGNANO
Provincia di Brescia

BANDO DI GARA

PER L’AFFIDAMENTO IN CONCESSIONE D’USO DI UNITA’ IMMOBILIARI DI PROPRIETÀ COMUNALE DA DESTINARE A PUBBLICO ESERCIZIO PER LA SOMMINISTRAZIONE DI ALIMENTI E BEVANDE (BAR) ED A LOCALE ACCESSORIO DI DEPOSITO, ALL’INTERNO DEL PARCO PUBBLICO “FONTANELLE”

ALLEGATO 1.C

INQUADRAMENTO TERRITORIALE E PLANIMETRIE CATASTALI




COMUNE DI GARGNANO
Provincia di Brescia



Dichiarazione protocollo n. del	
Planimetria di u.i.u. in Comune di Gargnano	
Via Rimembranza	civ. 32
Identificativi Catastali:	Compilata da: Cavagnini Emilio
Sezione: GAR	Iscritto all'albo: Geometri
Foglio: 53	
Particella: 2006	
Subalterno: 4	Prov. Brescia N. 5354

Scheda n. 1 Scala 1:200

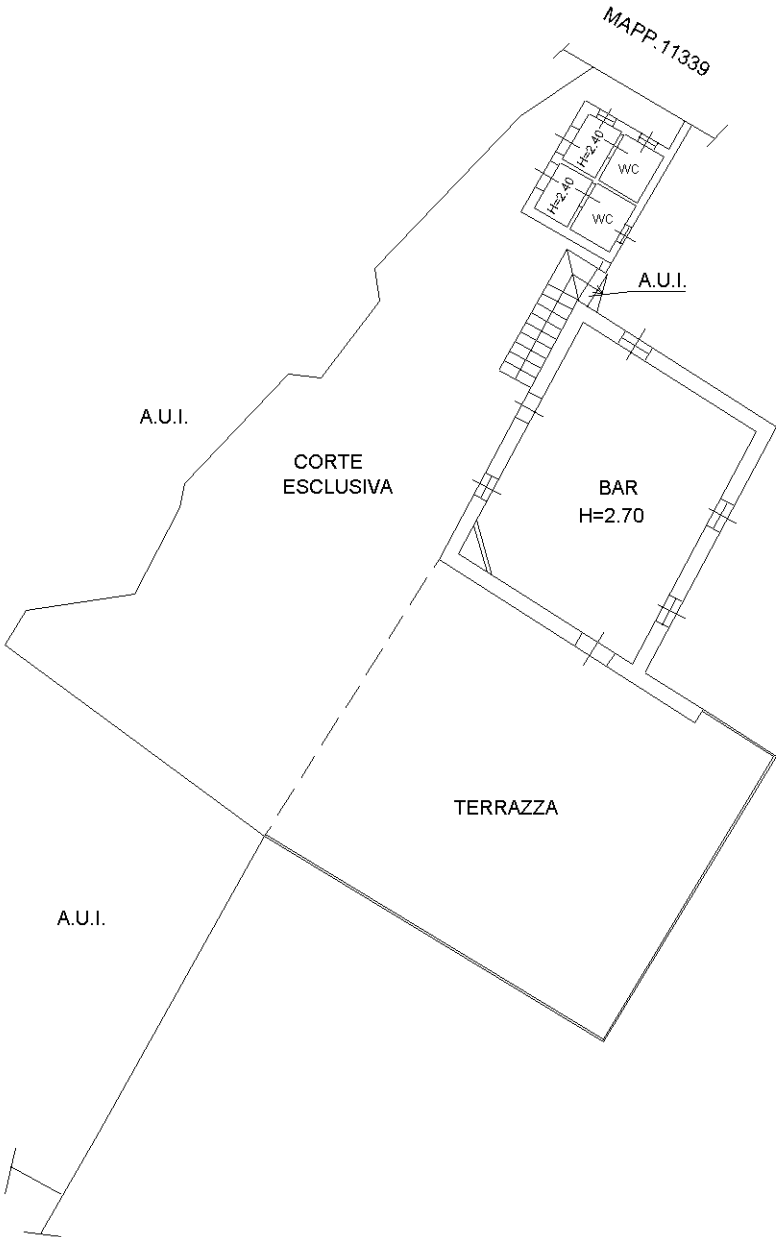

PIANO PRIMO


NORD

ELABORATO PLANIMETRICO	
Compilato da: Cavagnini Emilio	
Iscritto all'albo: Geometri	
Prov. Brescia	N. 5354

Agenzia delle Entrate
CATASTO FABBRICATI
Ufficio Provinciale di
Brescia

Comune di Gargnano	Protocollo n.	del
Sezione: GAR Foglio: 53 Particella: 11342	Tipo Mappale n. 252816	del 14/10/2014

Dimostrazione grafica dei subalterni	Scala 1 : 200
--------------------------------------	---------------

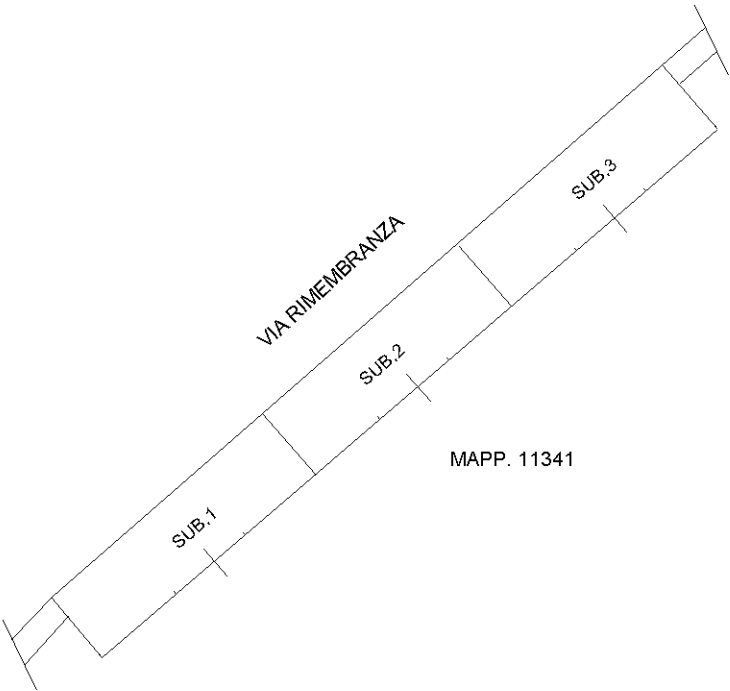

PIANO TERRA

