





SCHEMA PIANO PRIMO / SECONDO

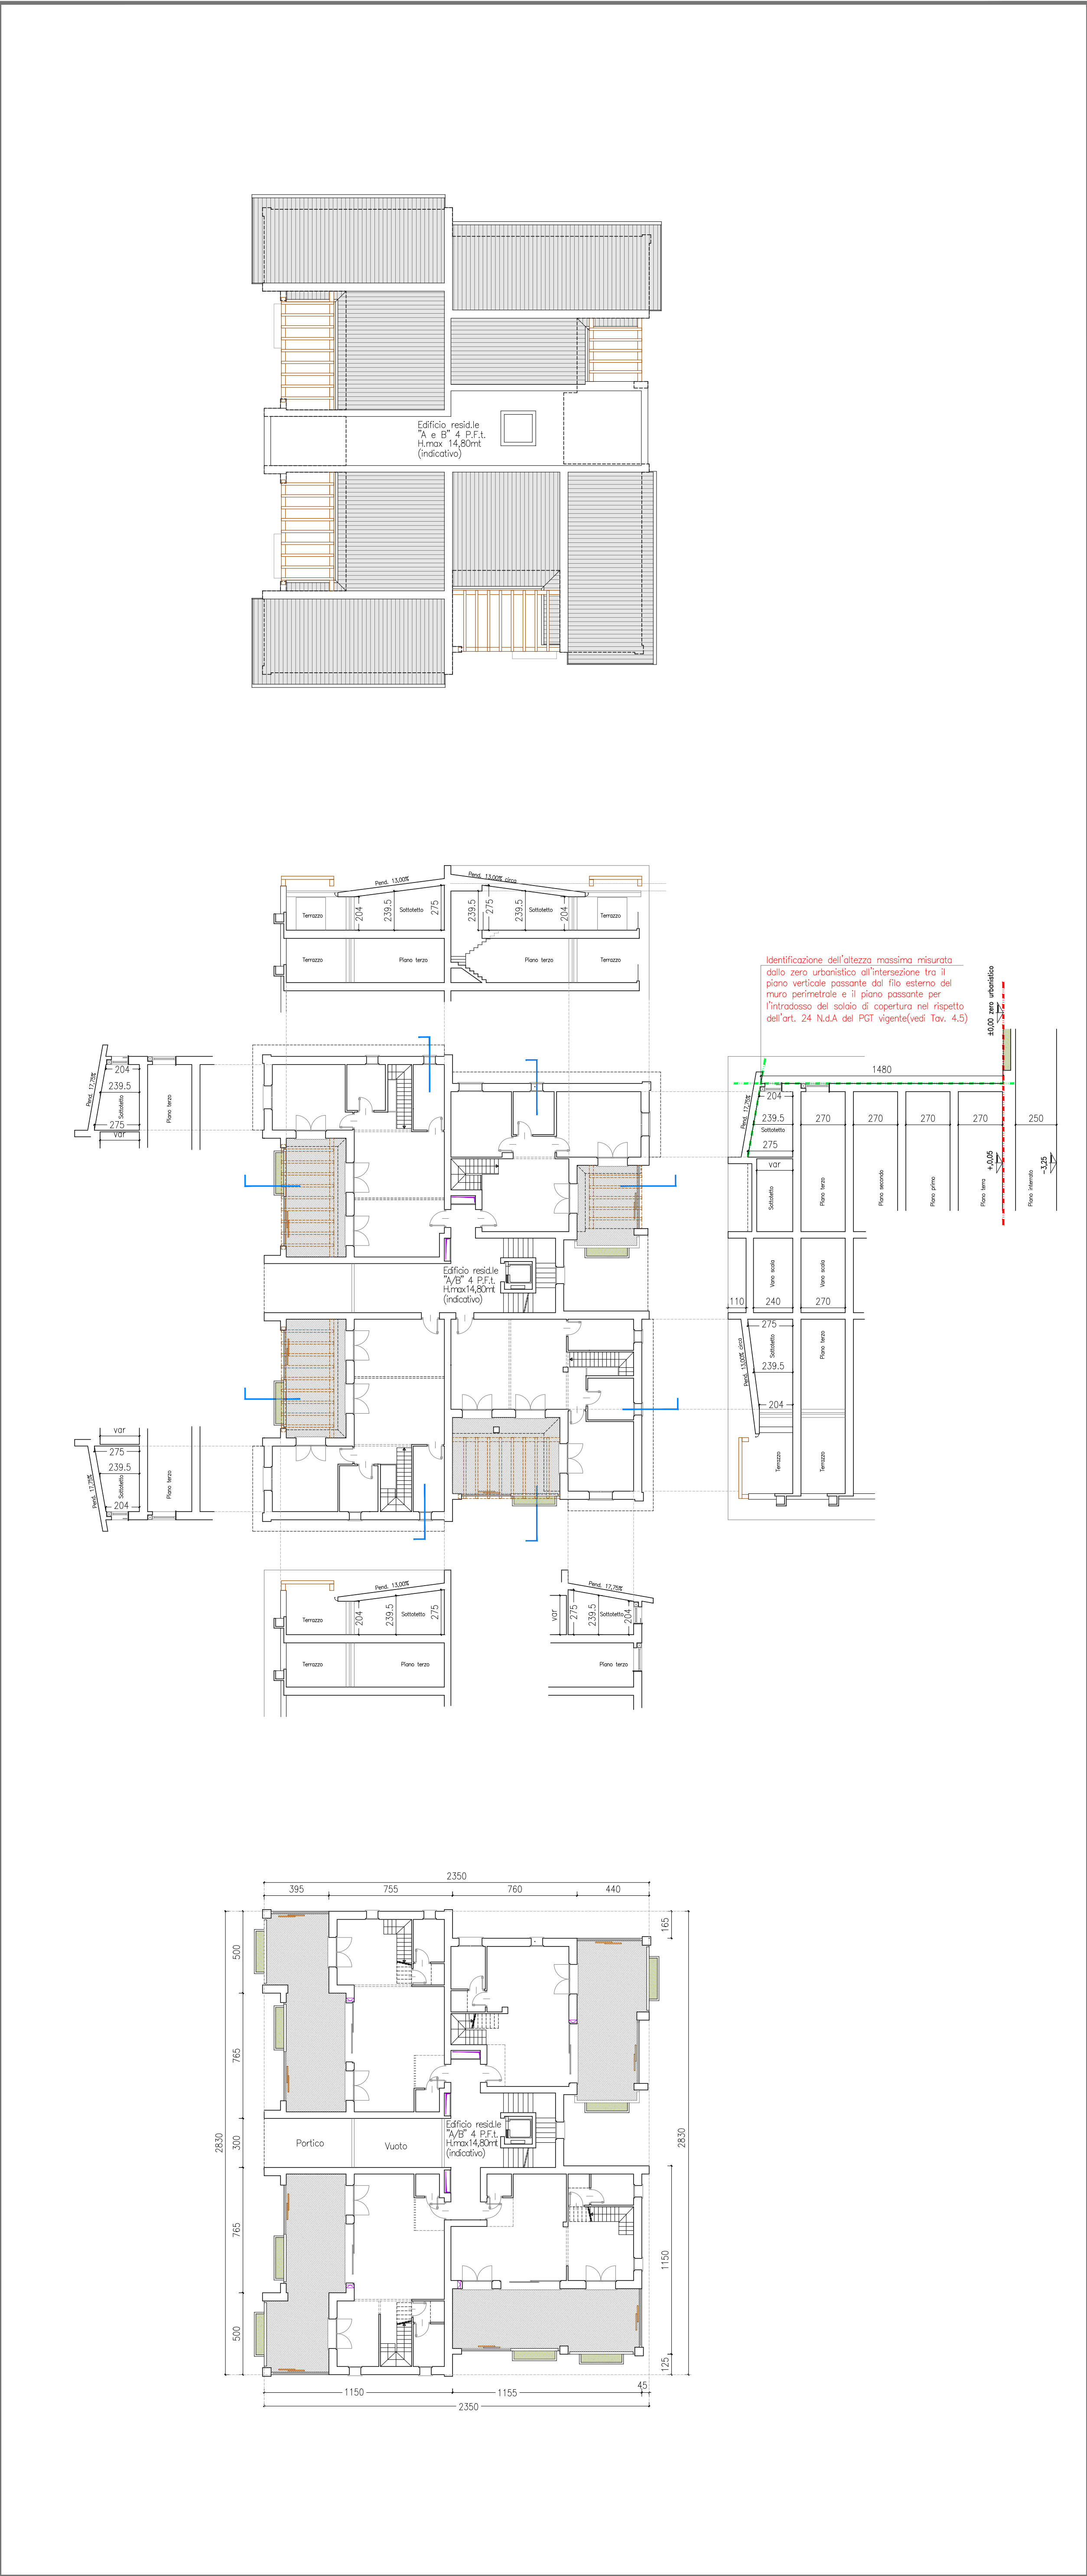

SCHEMI PIANO TERZO, SOTTOTETTO CON SEZIONI E COPERTURA EDIFICI A e B

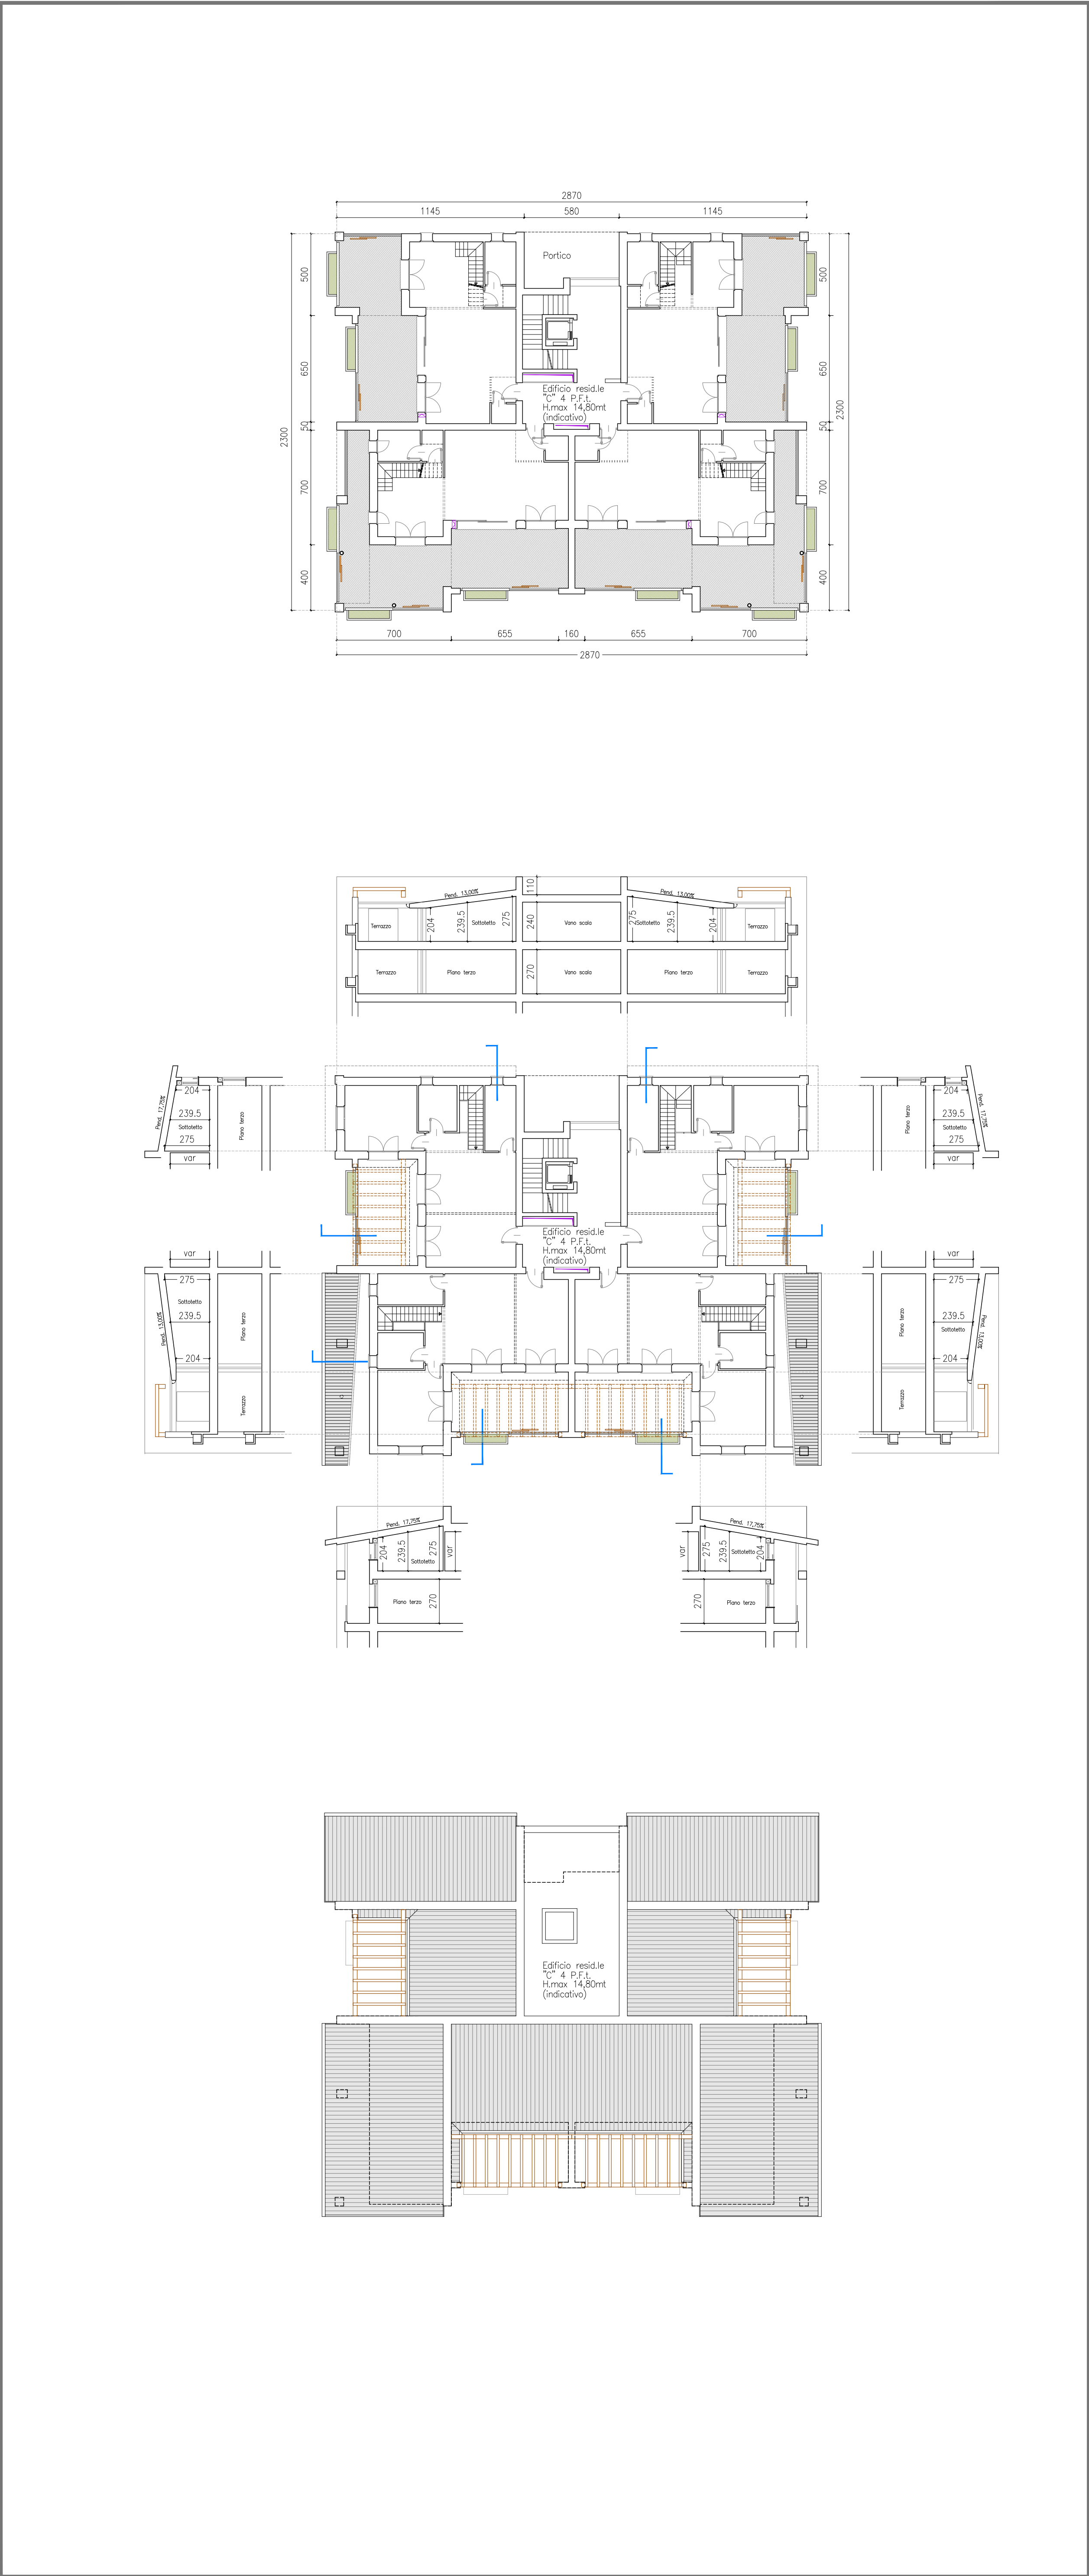

SCHEMI PIANO TERZO, SOTTOTETTO CON SEZIONI E COPERTURA EDIFICIO C

LE SAGOME DEGLI EDIFICI IN PROGETTO E LE UBICAZIONI DELLE STESS
SONO INDICATIVE E POSSONO VARIARE IN FASE DI RICHIESTA DI TITOLO
ABILITATIVO NEL RISPETTO DELLE INDICAZIONI CONTENUTE NELLE N.d.A.
DELLO STRUMENTO URBANISTICO GENERALE

NEL CASO DI MODIFICHE E/O ACCORPAMENTI DI LOTTI IL PERIMETRO DI
EDIFICABILITA' VERRA' ESTESO DI CONSEGUENZA AI NUOVI LOTTI, FERMO
RESTANDO IL RISPETTO DELLA DISTANZA DAI CONFINI, DALLE STRADE,
DALLE AREE STANDARD E TRA I FABBRICATI COME DA N.d.A.DELLO
STRUMENTO URBANISTICO GENERALE

SARANNO POSSIBILI, SENZA NECESSITA' DI PREVENTIVA APPROVAZIONE DI
VARIANTE SPOSTAMENTI DEGLI INGRESSI PEDONALI

PER PROGETTO URBANISTICO E RIEPILOGO DATI URBANISTICI
VEDI TAV. 4.1, 4.2, 4.3, 4.4

PER VERIFICA ALTEZZA MASSIMA VEDI ANCHE TAV 4.5

NOTE

COMUNE di NOVATE MILANESE

HOLPING SRL

PIAZZA VITTORIA, 22
20015 PARABIAGO (MI)
tel. 0331/551126
e-mail: ing.orvi@holping.it
pec: stefano.orvi@ingpec.eu

PROGETTISTA

RICHIESTA APPROVAZIONE PIANO ATTUATIVO
AMBITO DI TRASFORMAZIONE URBANA
DESTINAZIONE RESIDENZIALE "AT.R1.02"
UBICATO IN VIA GIUSEPPE DI VITTORIO
VIA PRAMPOLINI E VIA BARANZATE

PROPRIETARI

TAV. n. 5.2

PRATICA EDILIZIA

DISEGNO:
STATO DI PROGETTO: SCHEMI PROGETTO ARCHITETTONICO_PIANI FUORI TERRA E SEZIONI

Licenses: AutoCAD LT n° 730-00016504 - AutoCAD Release 14 n° 640-00342712 - BEAM 2000 3.0 n° B2-2293944

DATA: GENNAIO 2025 NOTE: RAPPORTO: 1/200 NOME FILE: 2025-Parolo AT.R1.02

AGGIORNAMENTI	1	Ottobre 2025	Integrazione definitiva completa di tutti gli elaborati
	2		
	3		
	4		
	5		