


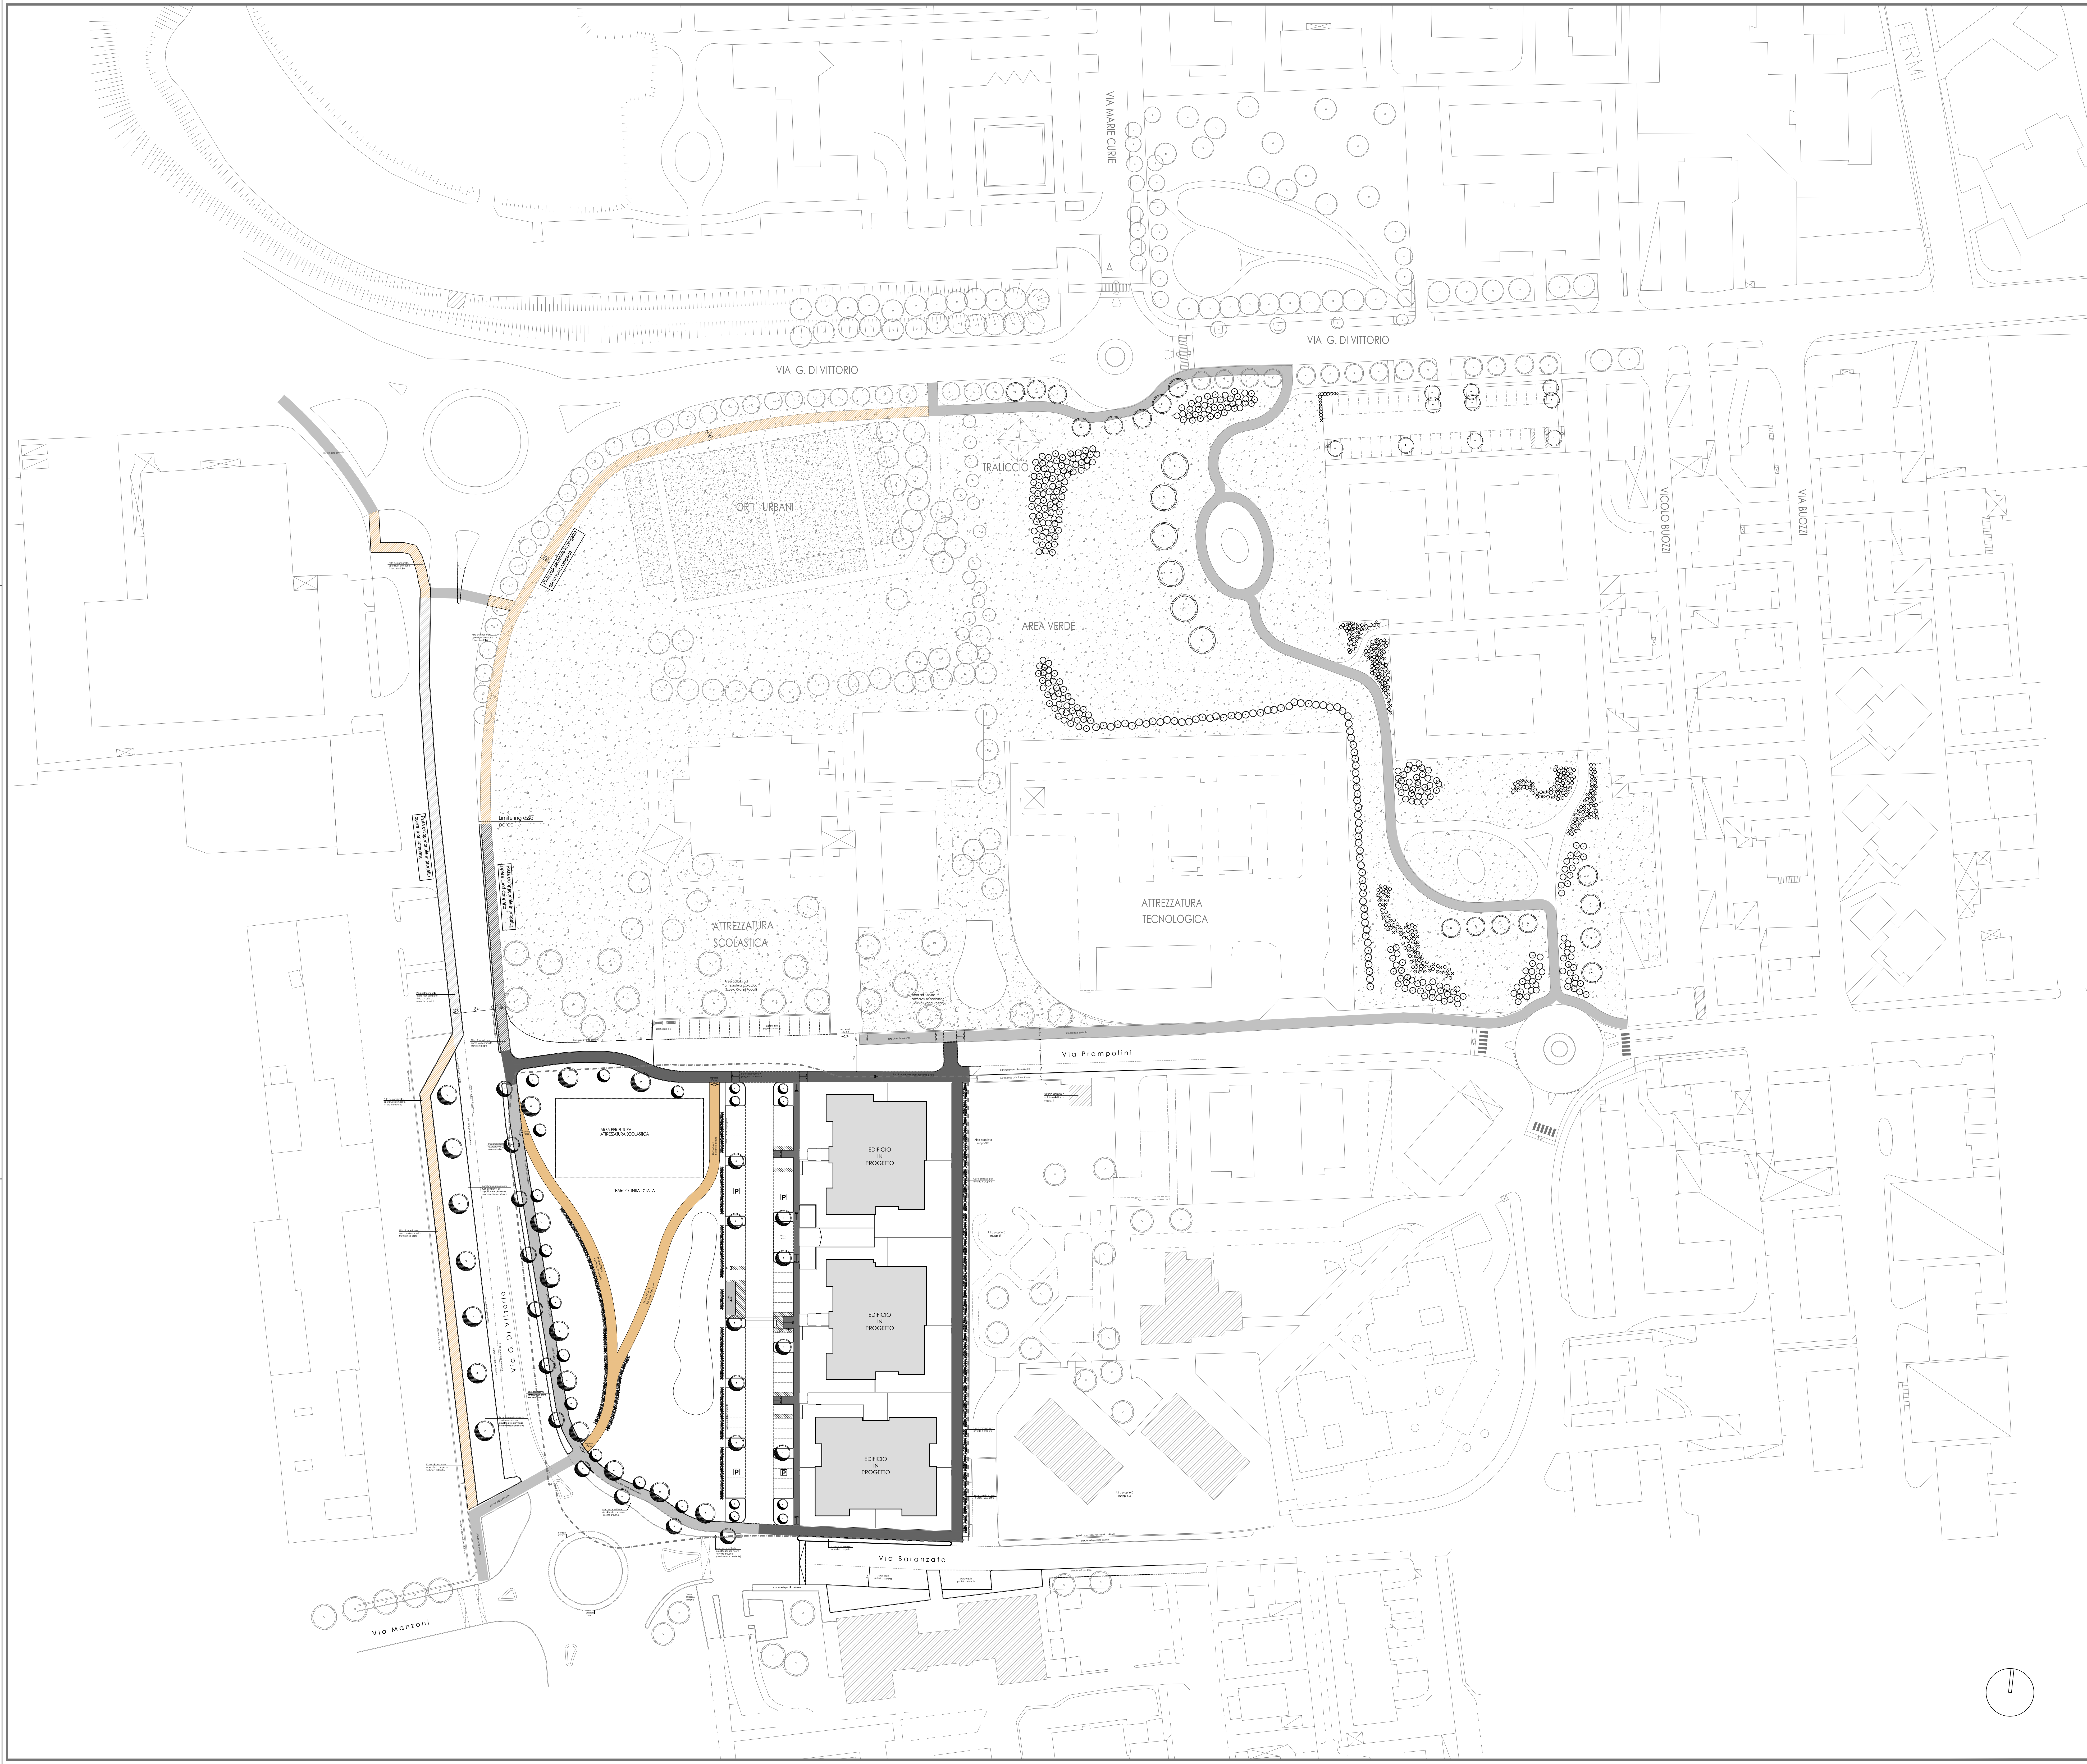

	DELIMITAZIONE COMPARTO (vedi Tav. 2.1 e 3.1) DELIMITAZIONE SUPERFICIE TERRITORIALE (AMBITO DI TRASFORMAZIONE AT.R1.02)
	SAGOMA FABBRICATI ESISTENTI ESTERNI ALLA DELIMITAZIONE DEL COMPARTO
	SAGOMA FABBRICATI IN PROGETTO
	ESSENZE ARBOREE ESISTENTI
	ESSENZE ARBOREE IN PROGETTO
	PISTA CICLOPEDONALE ESISTENTE FINITURA IN ASFALTO
	PISTA CICLOPEDONALE IN PROGETTO FINITURA IN ASFALTO
	PISTA CICLOPEDONALE IN PROGETTO FINITURA IN CALCESTRE
	PISTA CICLOPEDONALE ESISTENTE FINITURA IN ASFALTO VERNICIATO
	PISTA CICLOPEDONALE FUORI COMPARTO IN PROGETTO FINITURA IN ASFALTO
	PISTA CICLOPEDONALE FUORI COMPARTO IN PROGETTO FINITURA IN CALCESTRE

LEGENDA

COMUNE di NOVATE MILANESE

HOLPING spa

PIAZZA VITTORIA, 22
20015 PARABIAGO (MI)
tel. 0331/551125
e-mail: ing.orvi@holping.it
pec: stefano.orvi@ingpec.eu

PROGETTISTA:

RICHIESTA APPROVAZIONE PIANO ATTUATIVO
AMBITO DI TRASFORMAZIONE URBANA
DESTINAZIONE RESIDENZIALE "AT.R1.02"
UBICATO IN VIA GIUSEPPE DI VITTORIO
VIA PRAMPOLINI E VIA BARANZATE

PROPRIETARI:

TAV. n. **6.1.1**

PRATICA EDILIZIA:

DISEGNO:
URBANIZZAZIONI: PROGETTO DEL SISTEMA DEI SERVIZI PUBBLICI, PLANIMETRIA GENERALE

Licenses: AutoCAD LT n° 730-00016504 - AutoCAD Release 14 n° 640-00342712 - BEAM 2000 3.0 n° B2-2293944

DATA: GENNAIO 2025	NOTE:	RAPPORTO: 1500	NOME FILE: 2023-Parolo AT.R1.02
AGGIORNAMENTI:	1 Ottobre 2025	Integrazione definitiva completa di tutti gli elaborati	
	2		
	3		
	4		
	5		