


SCHEMA PIANO INTERRATO

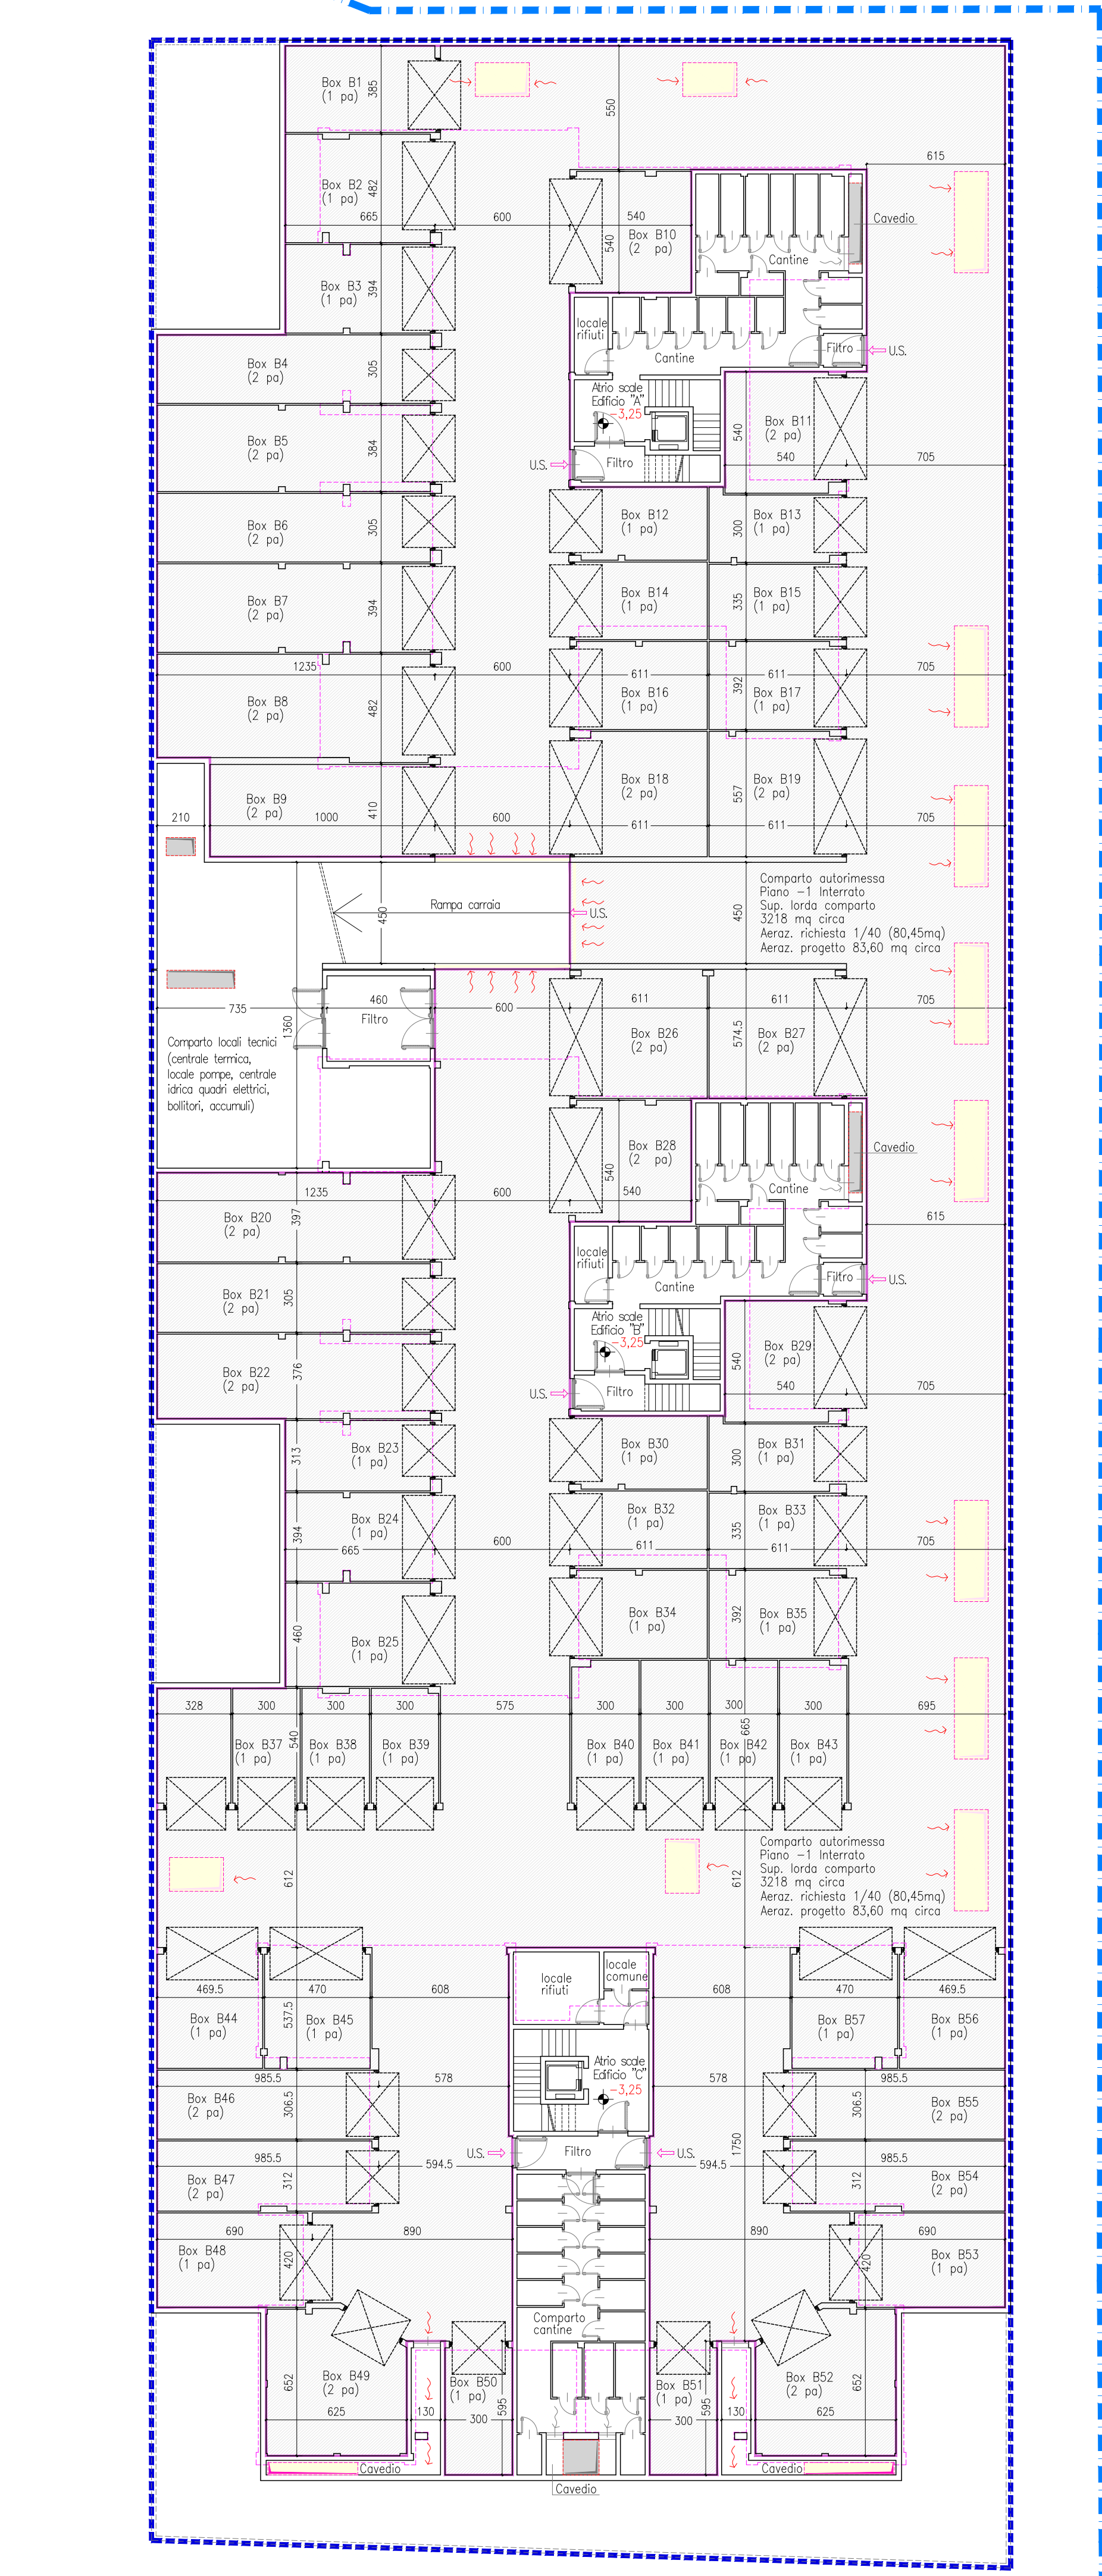

SCHEMA PIANO TERRA



	DELIMITAZIONE COMPARTO (vedi Tav. 2.1 e 3.1)
	DELIMITAZIONE SUPERFICIE TERRITORIALE (AMBITO DI TRASFORMAZIONE AT.R1.02)
	QUOTE ALTIMETRICHE RIFERITE ALLO ZERO URBANISTICO (art. 24 N.d.A. bis - P.d.R.)
	DELIMITAZIONE AREA EDIFICABILE SUPERFICIE FONDIARIA
	PROIEZIONE FABBRICATI FUORI TERRA (PIANTA PIANO INTERRATO)
	AREE DI PERTINENZA DELLE U.I. P.T. SISTEMATE A VERDE
	AREE ESTERNE (PORTICI-LOGGE-BALCONI) DI PERTINENZA O COMUNI

LEGENDA

LE SAGOME DEGLI EDIFICI IN PROGETTO E LE UBICAZIONI DELLE STESSE SONO INDICATIVE E POSSONO VARIARE IN FASE DI RICHIESTA DI TITOLO ABILITATIVO - NEL RISPETTO DELLE INDICAZIONI CONTENUTE NELLE N.d.A. DELLO STRUMENTO URBANISTICO GENERALE


NEL CASO DI MODIFICHE E/O ACCORPAMENTI DI LOTTI IL PERIMETRO DI EDIFICABILITA' VERRA' ESTESO DI CONSEGUENZA AI NUOVI LOTTI, FERMO RESTANDO IL RISPETTO DELLA DISTANZA DAI CONFINI, DALLE STRADE, DALLE AREE STANDARD E TRA I FABBRICATI COME DA N.d.A. DELLO STRUMENTO URBANISTICO GENERALE

SARANNO POSSIBILI, SENZA NECESSITA' DI PREVENTIVA APPROVAZIONE DI VARIANTE SPOSTAMENTI DEGLI INGRESSI PEDONALI

PER PROGETTO URBANISTICO E RIEPILOGO DATI URBANISTICI VEDI TAV. 4.1, 4.2, 4.3, 4.4

PER VERIFICA ALTEZZA MASSIMA VEDI ANCHE TAV. 4.5

NOTE

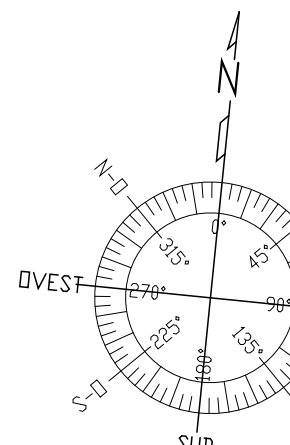

COMUNE di NOVATE MILANESE

HOLPING spa

PIAZZA VITTORIA, 22
20015 PARABIAGO (MI)
tel. 0331/551126
e-mail: ing.orvi@holping.it
pec: stefano.orvi@ingpec.eu

PROGETTISTA:

RICHIESTA APPROVAZIONE PIANO ATTUATIVO
AMBITO DI TRASFORMAZIONE URBANA
DESTINAZIONE RESIDENZIALE "AT.R1.02"
UBICATO IN VIA GIUSEPPE DI VITTORIO
VIA PRAMPOLINI E VIA BARANZATE

PROPRIETARI:

TAV. n. **5.1**

PRATICA EDILIZIA:

DISEGNO:
STATO DI PROGETTO: SCHEMI PROGETTO ARCHITETTONICO_PIANO INTERRATO E TERRA

Licences: AutoCAD LT n° 730-00016504 - AutoCAD Release 14 n° 640-00342712 - BEAM 2000 3.0 n° B2-2293944

DATA: GENNAIO 2025	NOTE:	RAPPORTO: 1/200	NOME FILE: 2025-Parolo AT.R1.02
-----------------------	-------	--------------------	------------------------------------

AGGIORNAMENTI	1	Ottobre 2025	Integrazione definitiva completa di tutti gli elaborati
	2		
	3		
	4		
	5		