



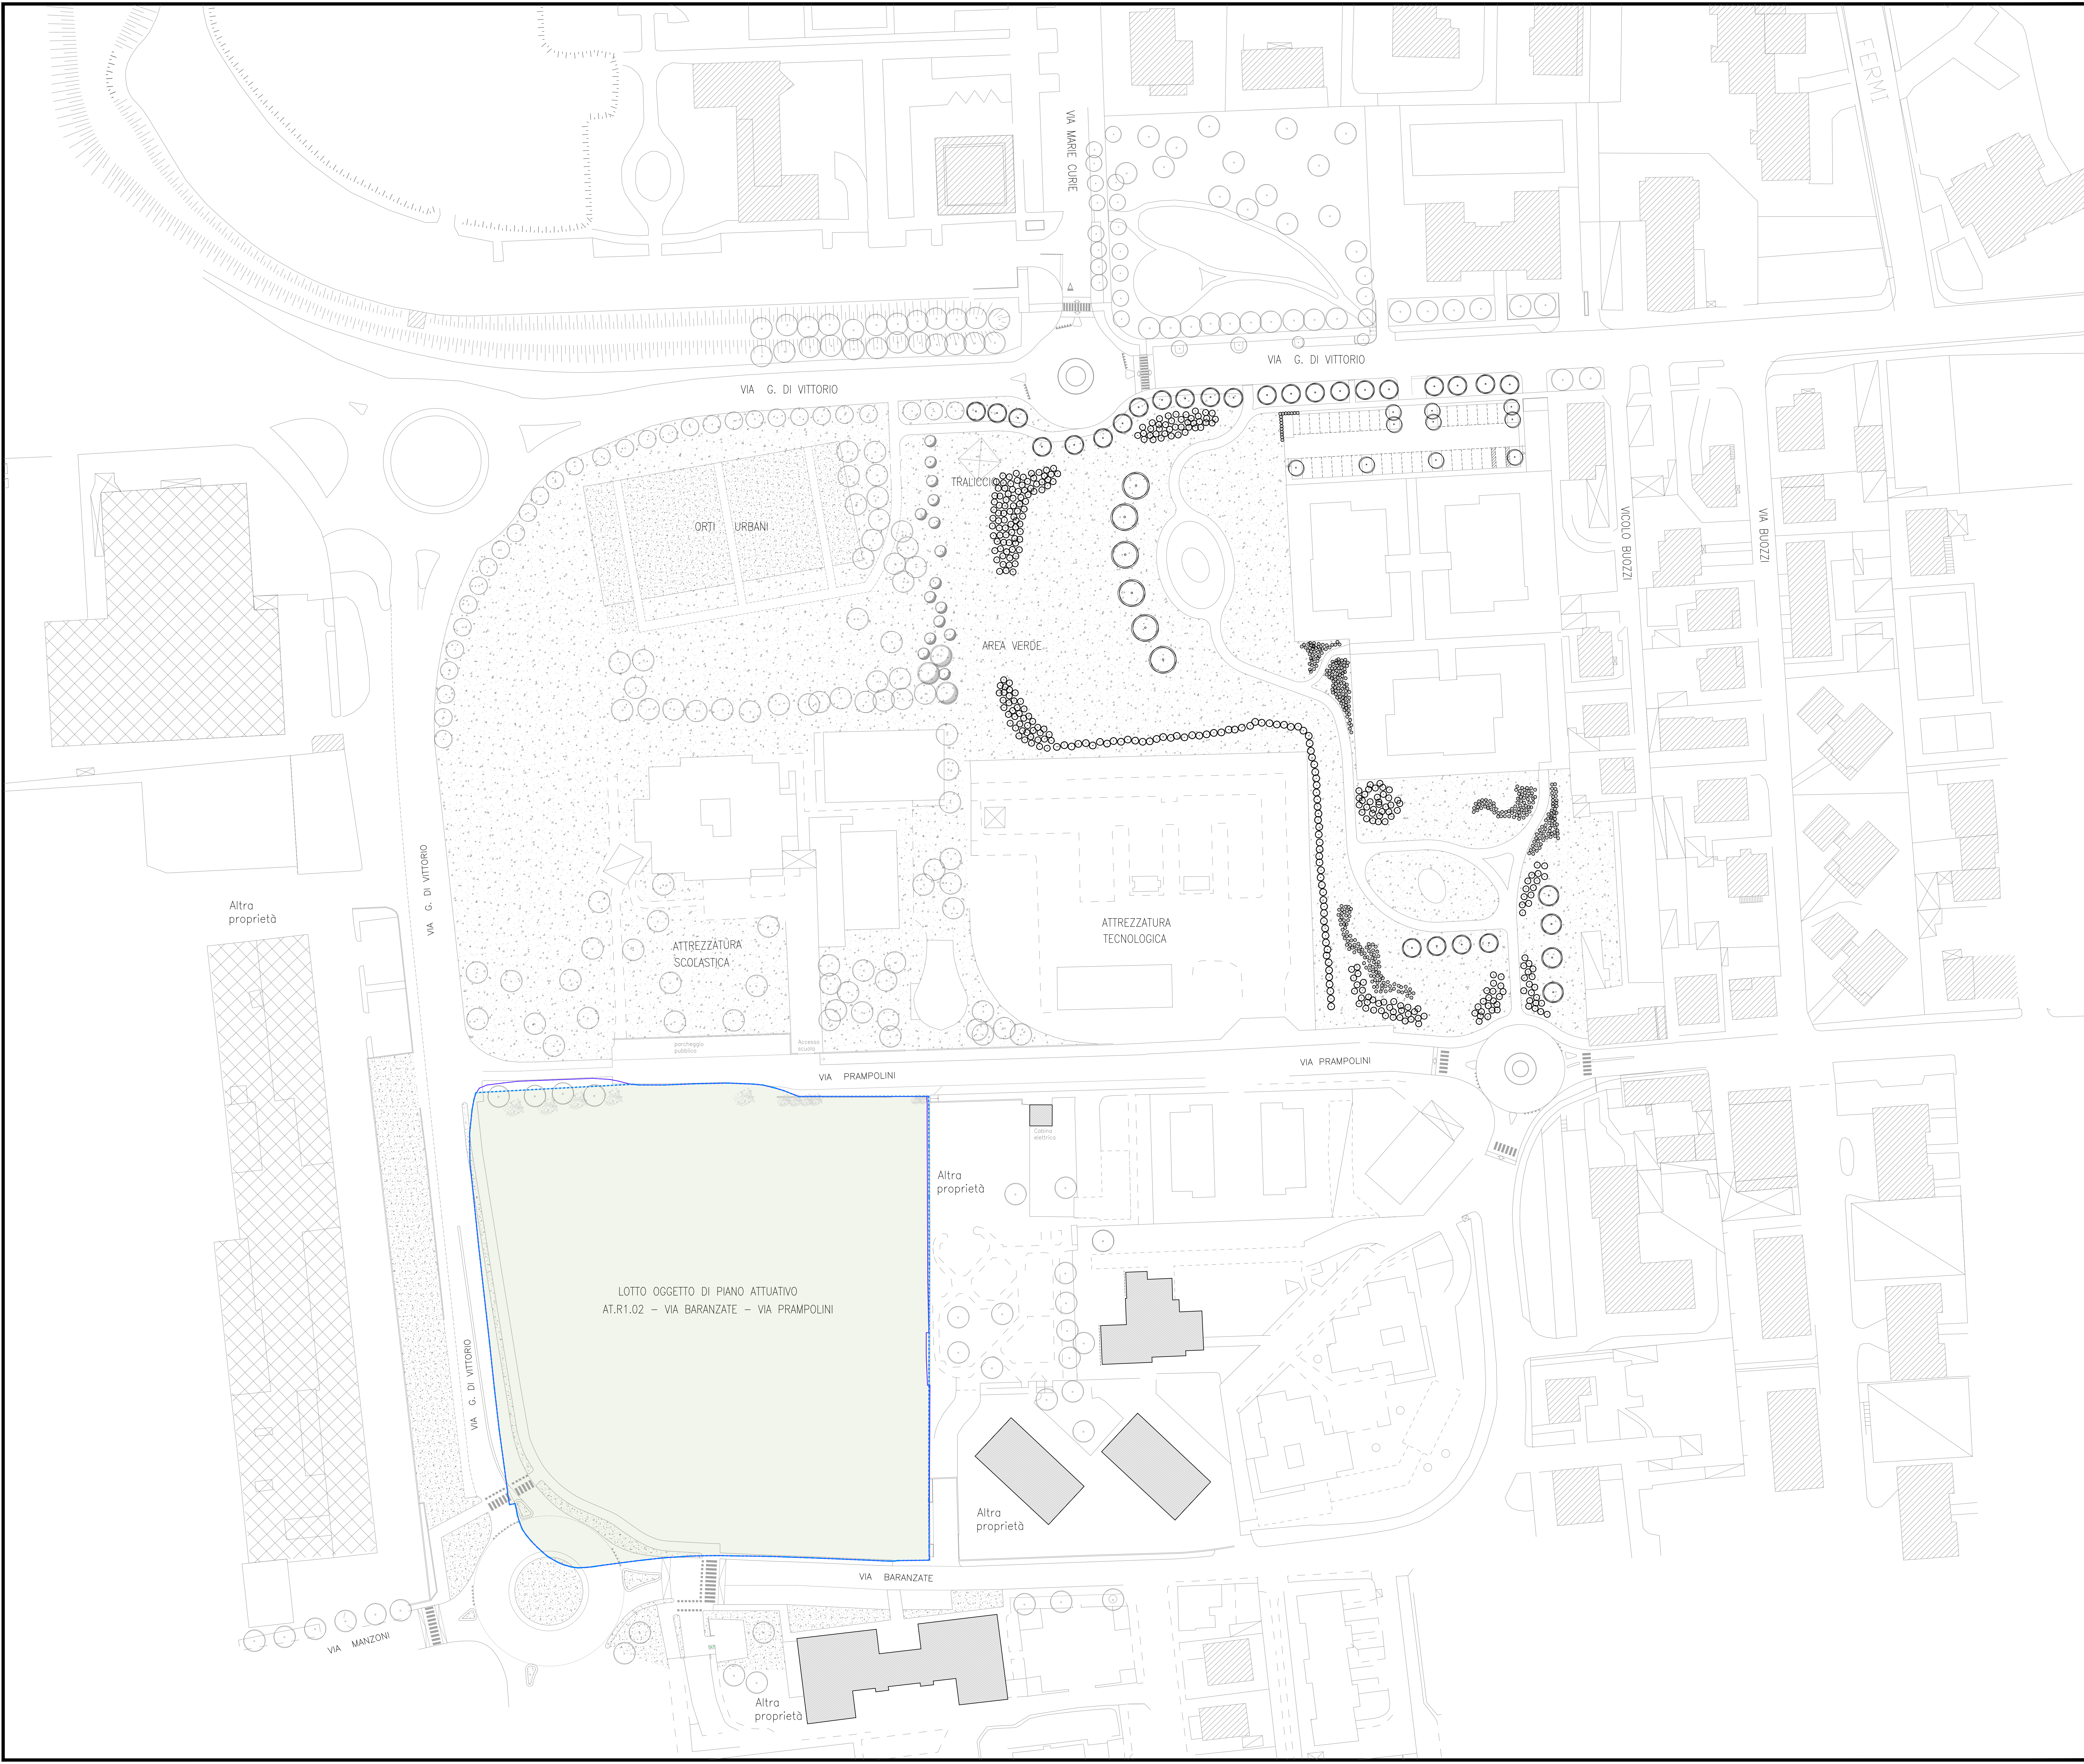

	DELIMITAZIONE COMPARTO DA P.G.T. (AMBITO DI TRASFORMAZIONE AT.R1.02)
	DELIMITAZIONE COMPARTO A SEGUITO RETTIFICA IN FUNZIONE DELLE CONDIZIONI MORFOLOGICHE E FISICO AMBIENTALE DEL LUOGO NONCHÉ SULLA BASE DELLE PRIORITÀ CATASTALI E DEI REALI CONFINI DI PROPRIETÀ RILEVABILI SUL POSTO (vedi anche Tav. 2.1) DELIMITAZIONE SUPERFICIE TERRITORIALE (vedi Tav. 3.3) (AMBITO DI TRASFORMAZIONE DENOMINATO AT.R1.02)
	SAGOMA FABBRICATI ESISTENTI ESTERNI ALLA DELIMITAZIONE DEL COMPARTO
	SEGNALETICA INDICANTE RIALZO STRADALE E/O ATTRAVERSAMENTO PEDONALE
	AREE VERDI
	ALBERATURE SU SPAZI PUBBLICI E PRIVATI ESTERNI E INTERNI ALLA DELIMITAZIONE DEL COMPARTO

LEGENDA

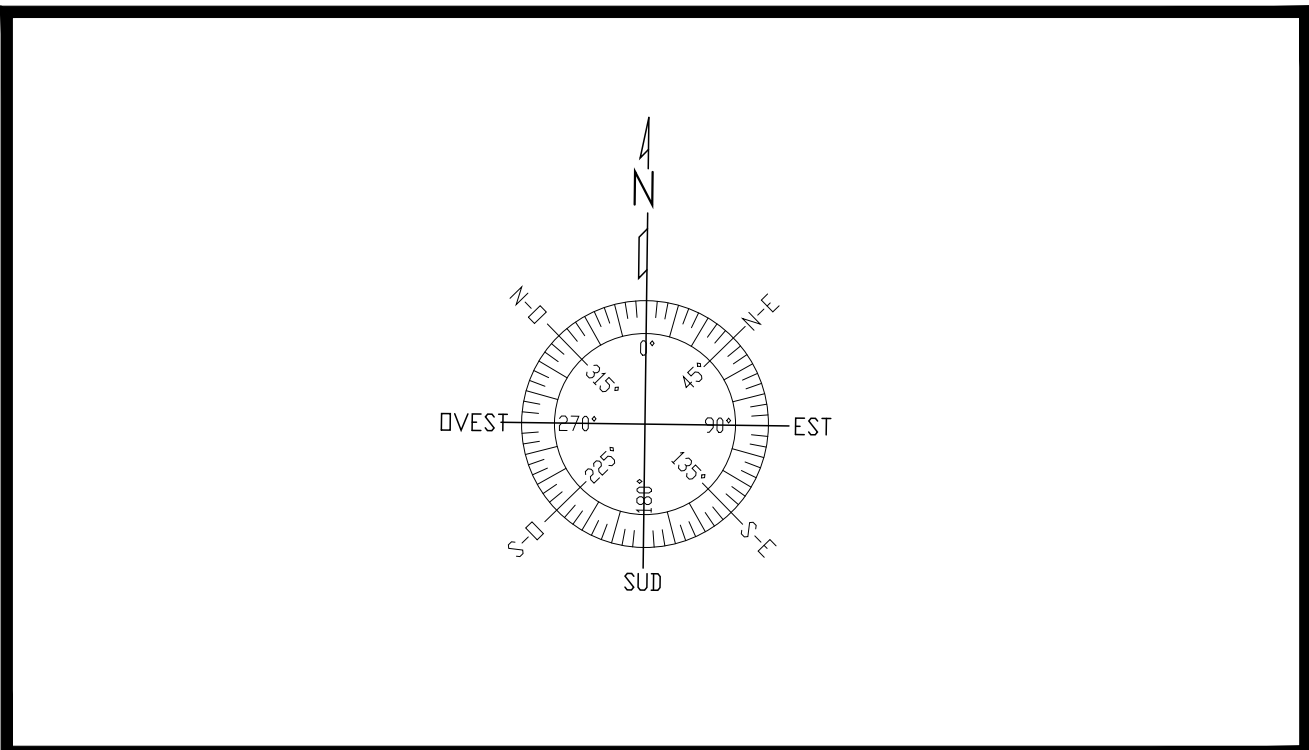

ORIENTAMENTO

VEDI TAV. 3.2 PER RESTITUZIONE DI DETTAGLIO DEL RILIEVO CELERIMETRICO DELL'AREA OGGETTO DI TRASFORMAZIONE E DELLE AREE LIMITROFE

COMUNE di NOVATE MILANESE

HOLPING SR.L

PIAZZA VITTORIA, 22
20015 PARABIAGO (MI)
tel. 0331/551126
e-mail: ing.orvi@holping.it
pec: stefano.orvi@ingpec.eu

PROGETTISTA: _____

RICHIESTA APPROVAZIONE PIANO ATTUATIVO
AMBITO DI TRASFORMAZIONE URBANA
DESTINAZIONE RESIDENZIALE "AT.R1.02"
UBICATO IN VIA GIUSEPPE DI VITTORIO
VIA PRAMPOLINI E VIA BARANZATE

PROPRIETARI: _____

TAV. n. **3.1**

PRATICA EDILIZIA: _____

DISGNO:
STATO DI FATTO: PLANIMETRIA GENERALE DI INQUADRAMENTO URBANO

Licenses: AutoCAD LT n° 730-00016504 - AutoCAD Release 14 n° 640-00342712 - BEAM 2000 3.0 n° B2-2293944

DATA:
GENNAIO 2025

NOTE:

RAPPORTO:
1900

NOME FILE:
2025-Parolo AT.R1.02

AGGIORNAMENTI

1
2
3
4
5

1
2
3
4
5

Ottobre 2025
Integrazione definitiva completa di tutti gli elaborati