




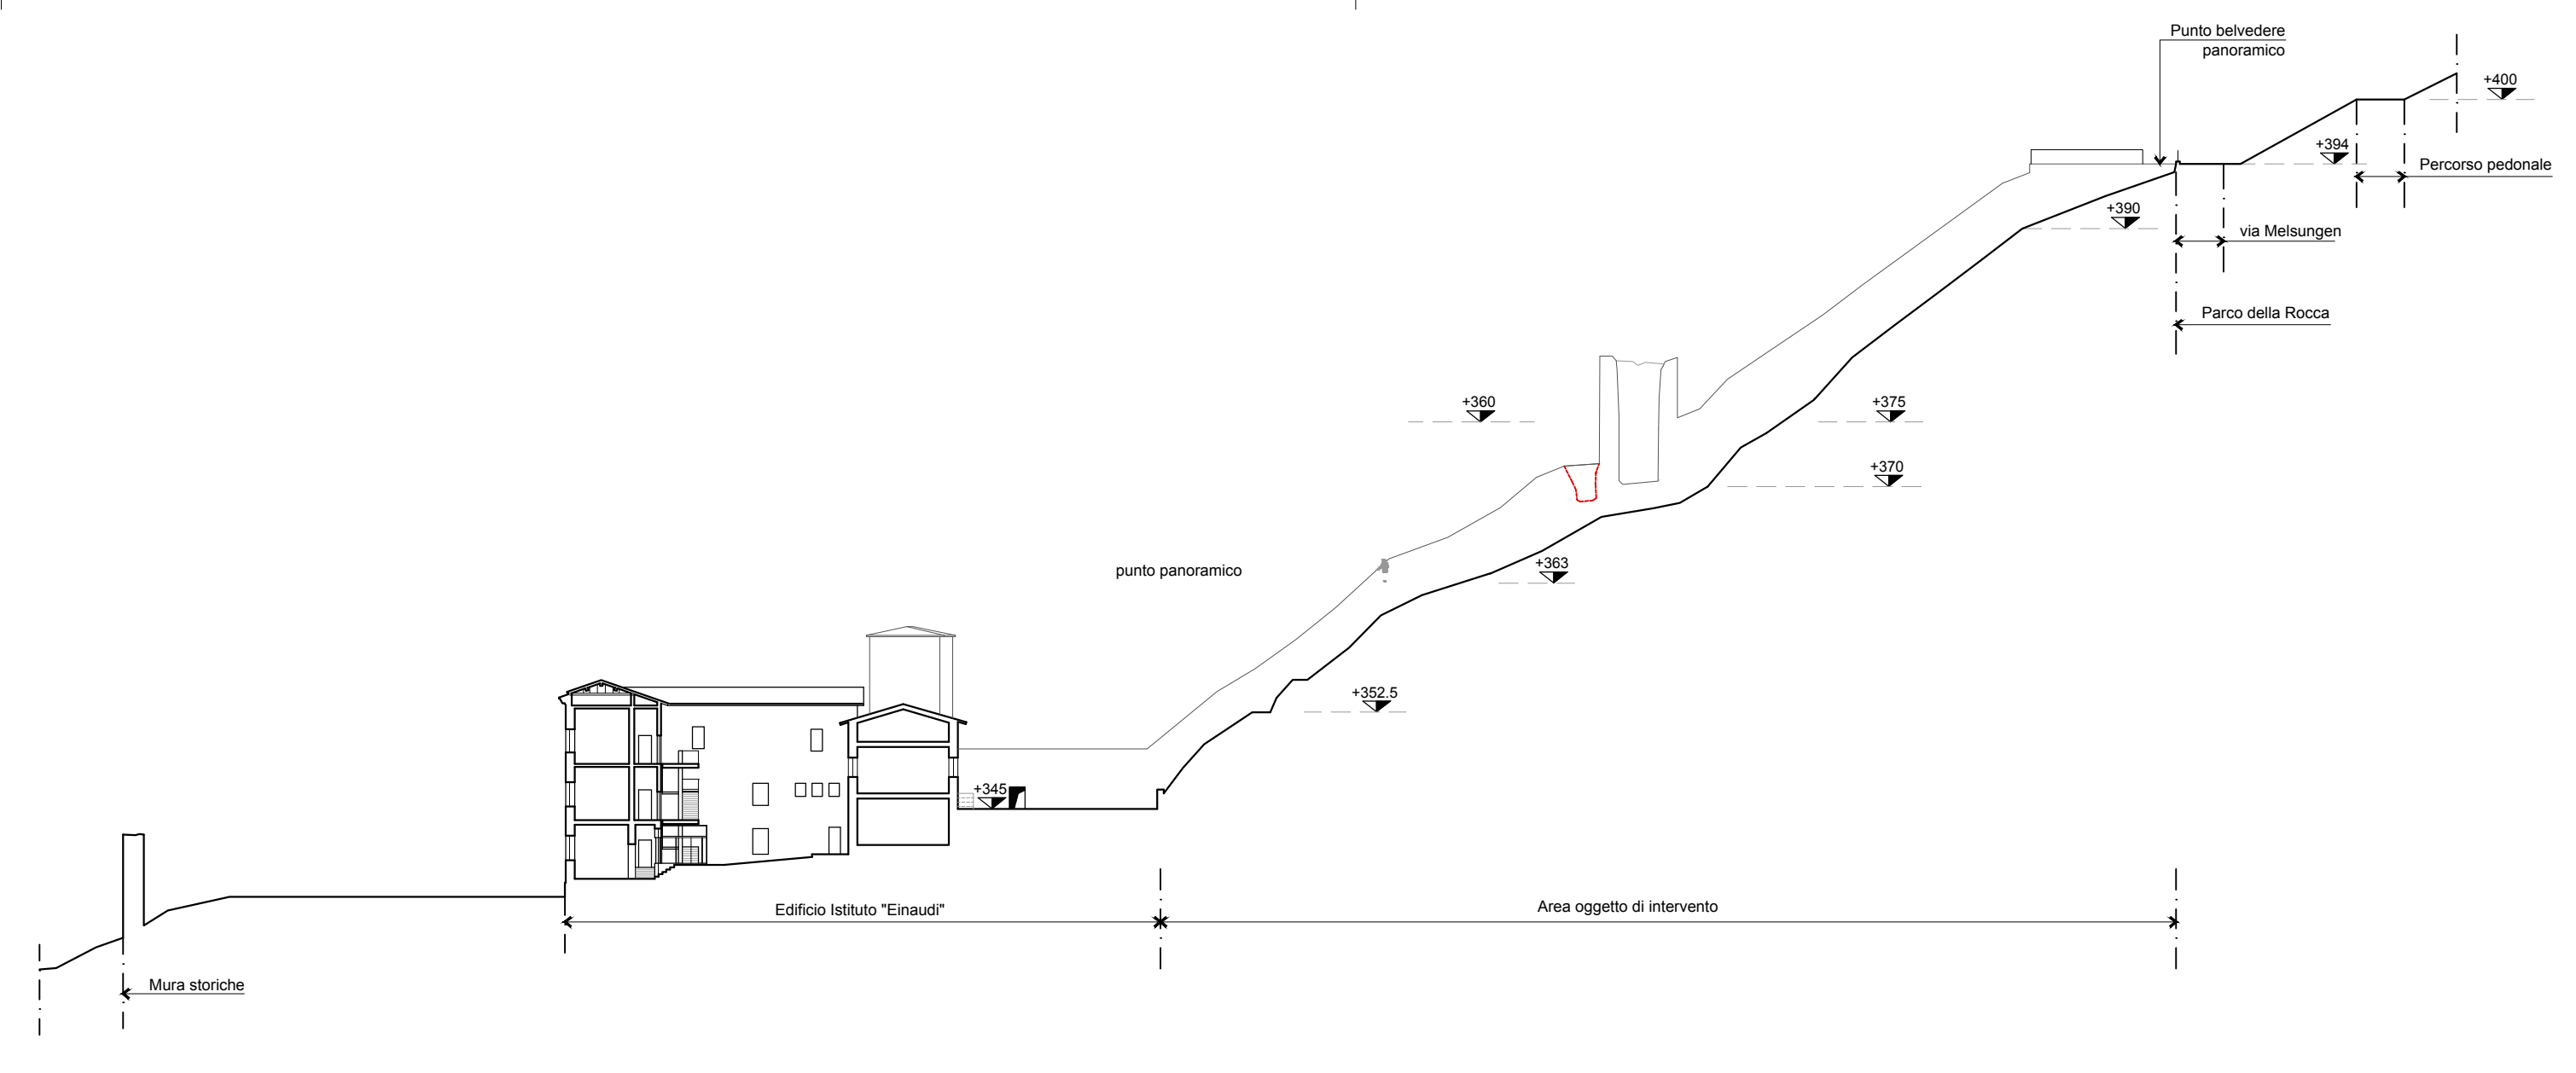

INQUADRAMENTO AREA DI INTERVENTO
SCALA 1:5000

SEZIONE 1-1
SCALA 1:500

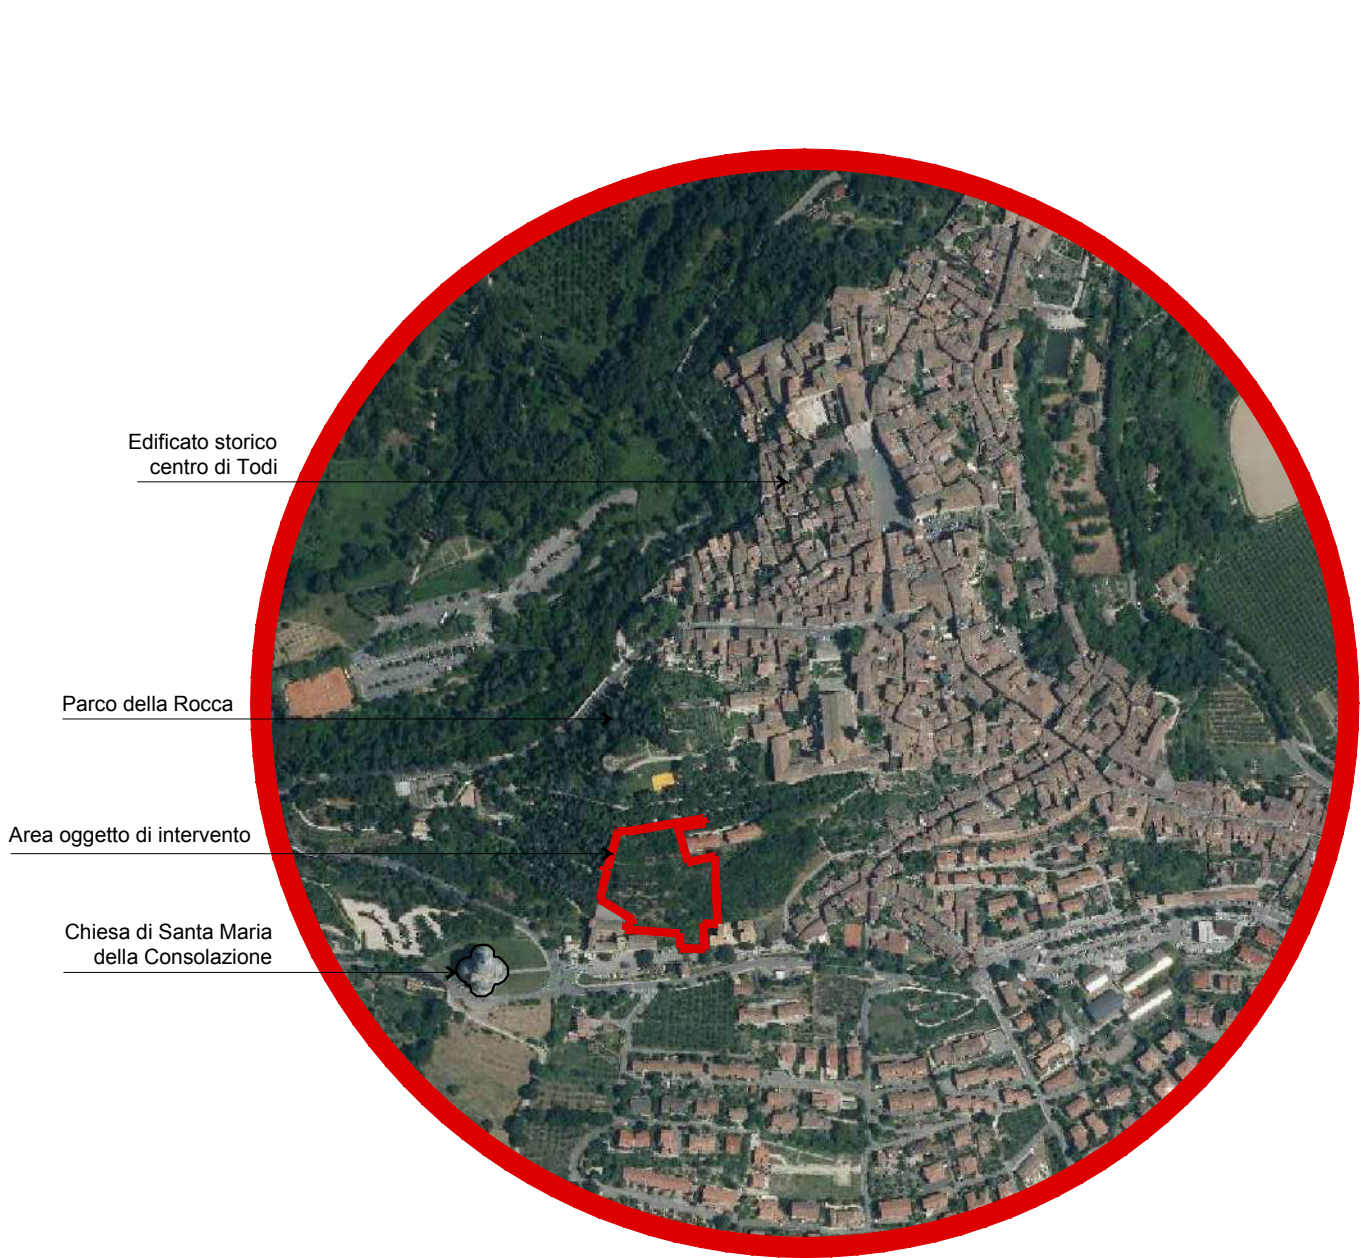

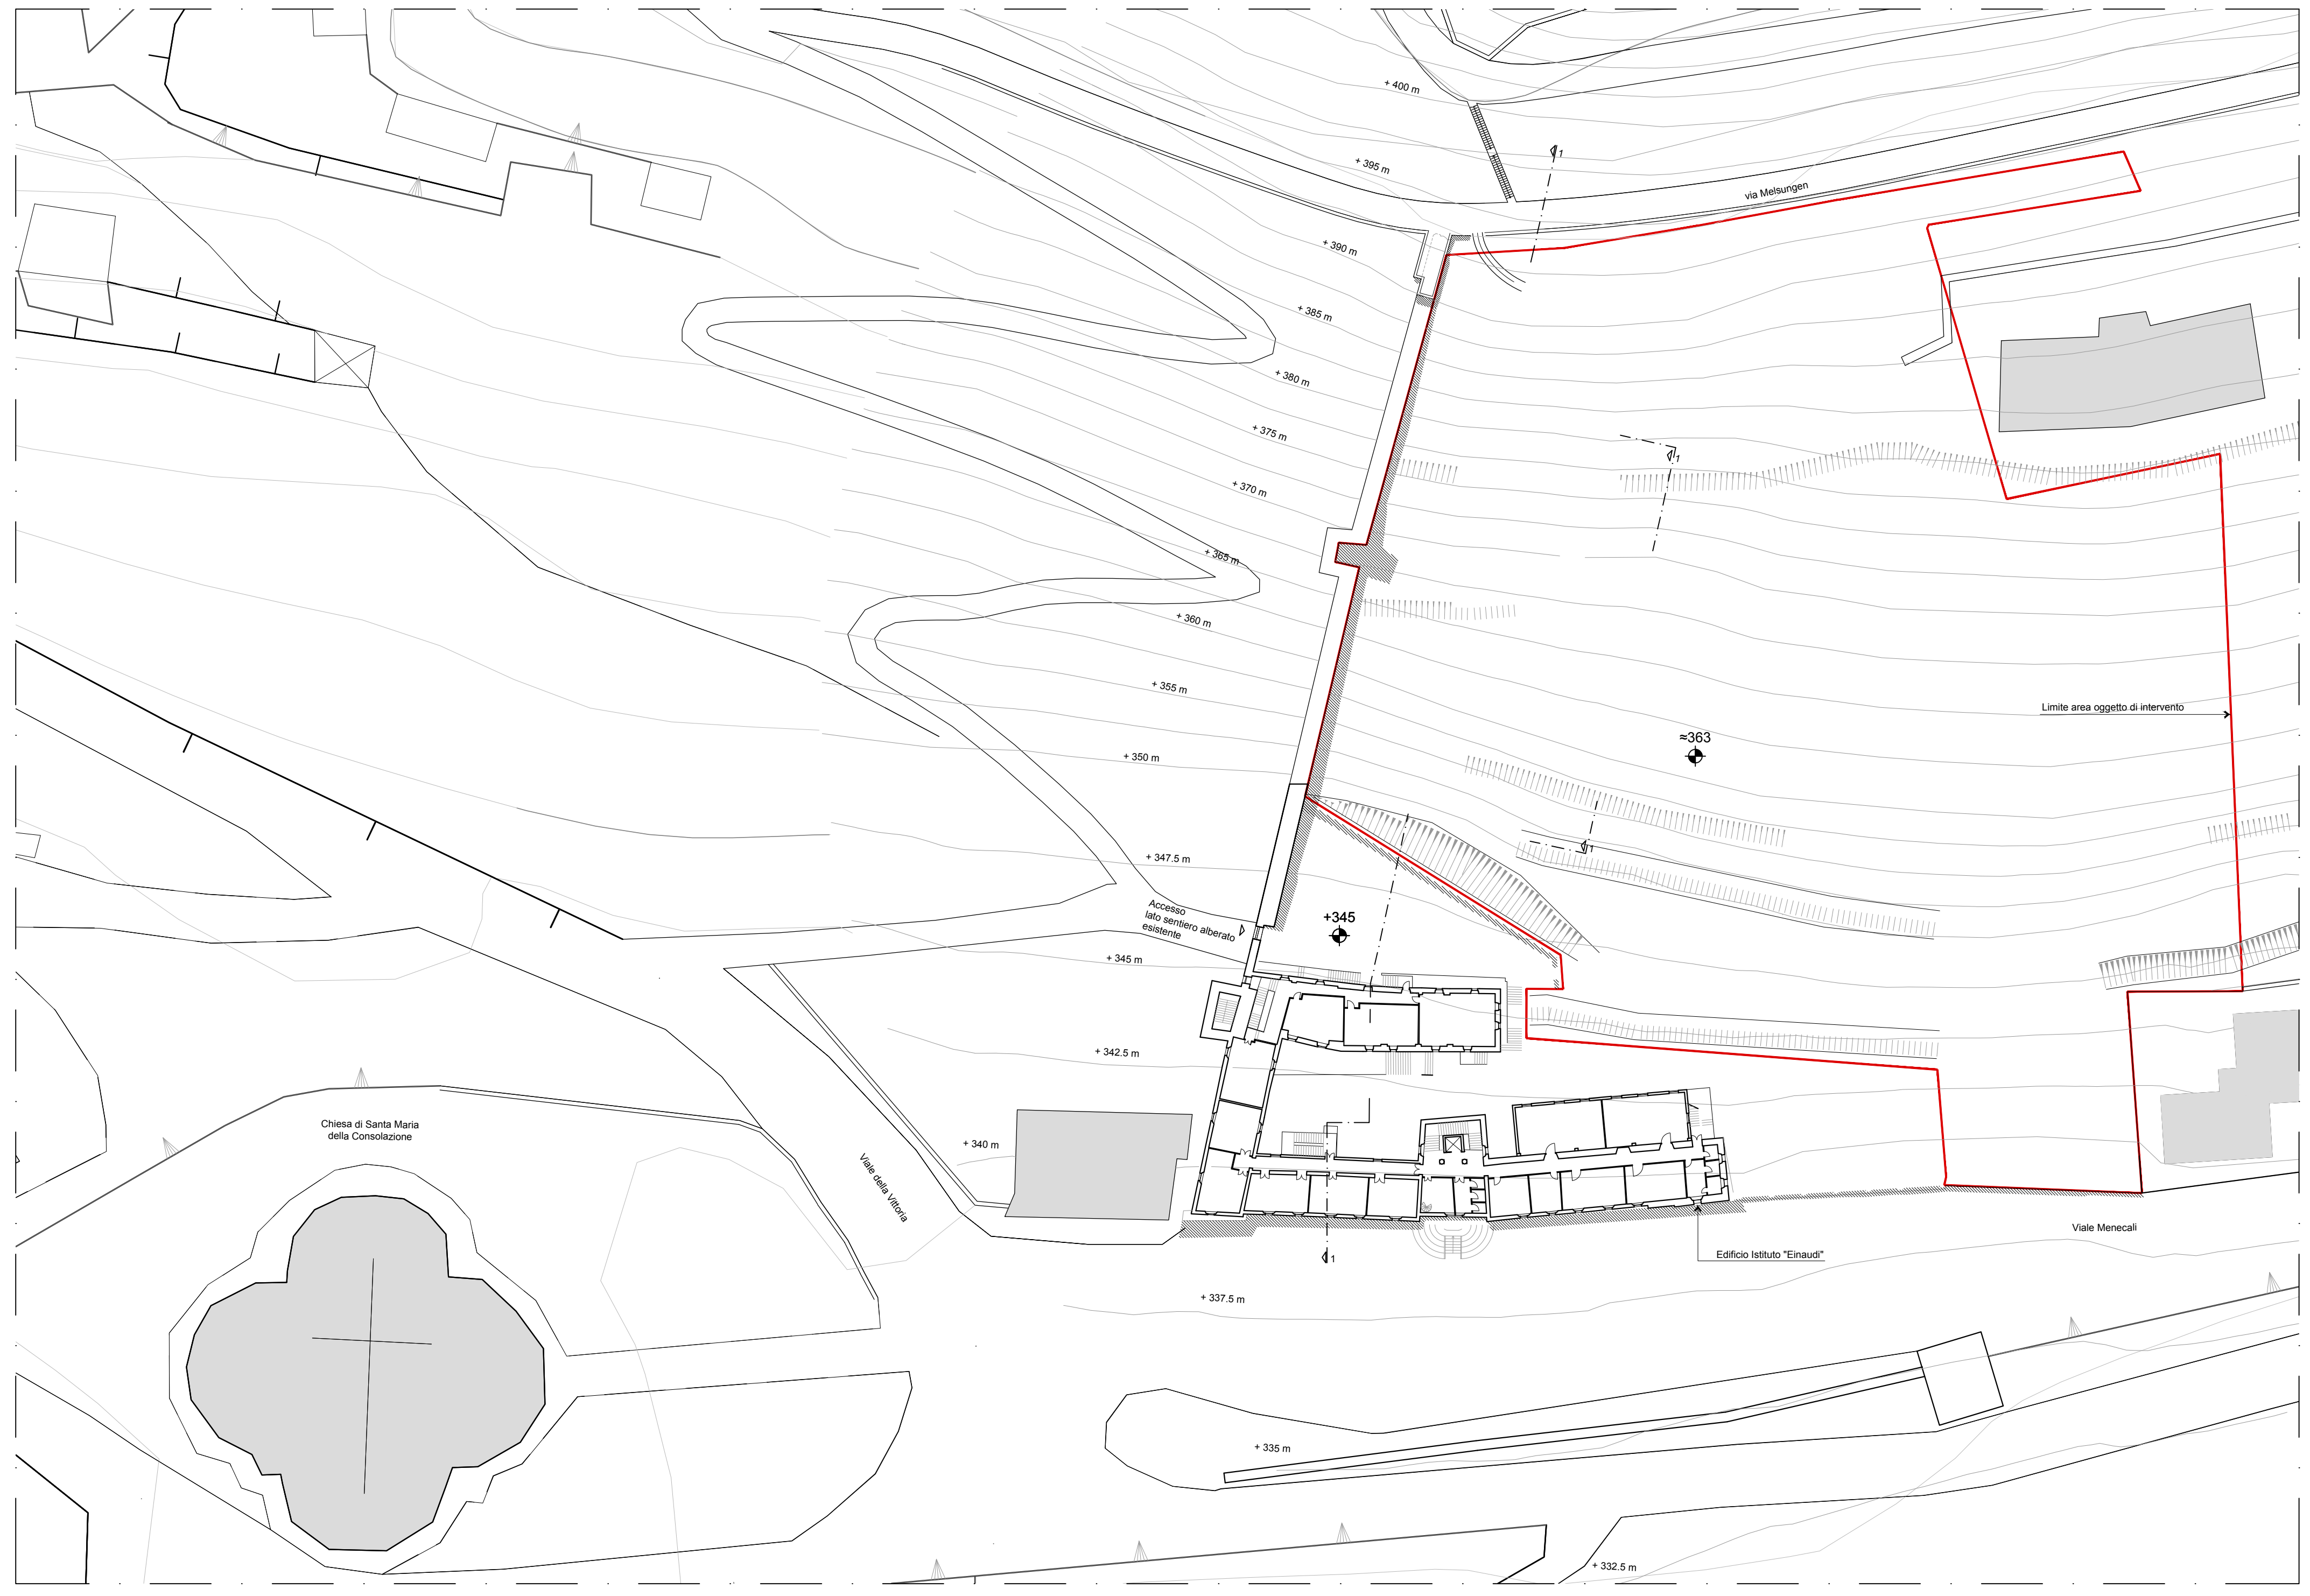

REGIONE UMBRIA
La Consolazione E.T.A.B.
Ente Tuderte di Assistenza e Beneficenza

La Consolazione E.T.A.B.
Via Cesia, 48 - Todi (PG)

**Regione Umbria**

REALIZZAZIONE DEL PARCO DEGLI ULIVI
DE "LA CONSOLAZIONE"

Progetto de "La Consolazione E.T.A.B. Ente Tuderte di Assistenza e Beneficenza"

Programma di Sviluppo Rurale dell'Umbria 2014-2020 - Piano di Azione Locale Media Valle del Tevere 2014-2020 "Etica-Sostenibilità-Innovazione: Media Valle del Tevere Sm@rt Rural Community" - Misura 19, sottomisura 19.2 - Azione 7 del PAL "Sostegno ad investimenti di fruizione pubblica in infrastrutture ricreative, informazioni turistiche e infrastrutture turistiche su piccola scala"

Progettisti
Dott. Geol. Gabriele Lena
Dott. Geol. Fausto Pazzaglia
Geol. Maria Enrica Mazzella

Responsabile
del procedimento
R.U.P. Roberto Baldassarri

Progetto Definitivo

Tav.	Oggetto	Data	Scala
6	Planimetria di stato dei luoghi	12/10/2019	1:500

