


SEZIONE A-A'

scala 1:50


Stato di progetto:

- Locali da destinare ad ufficio direzionale
- Locali da destinare a magazzino

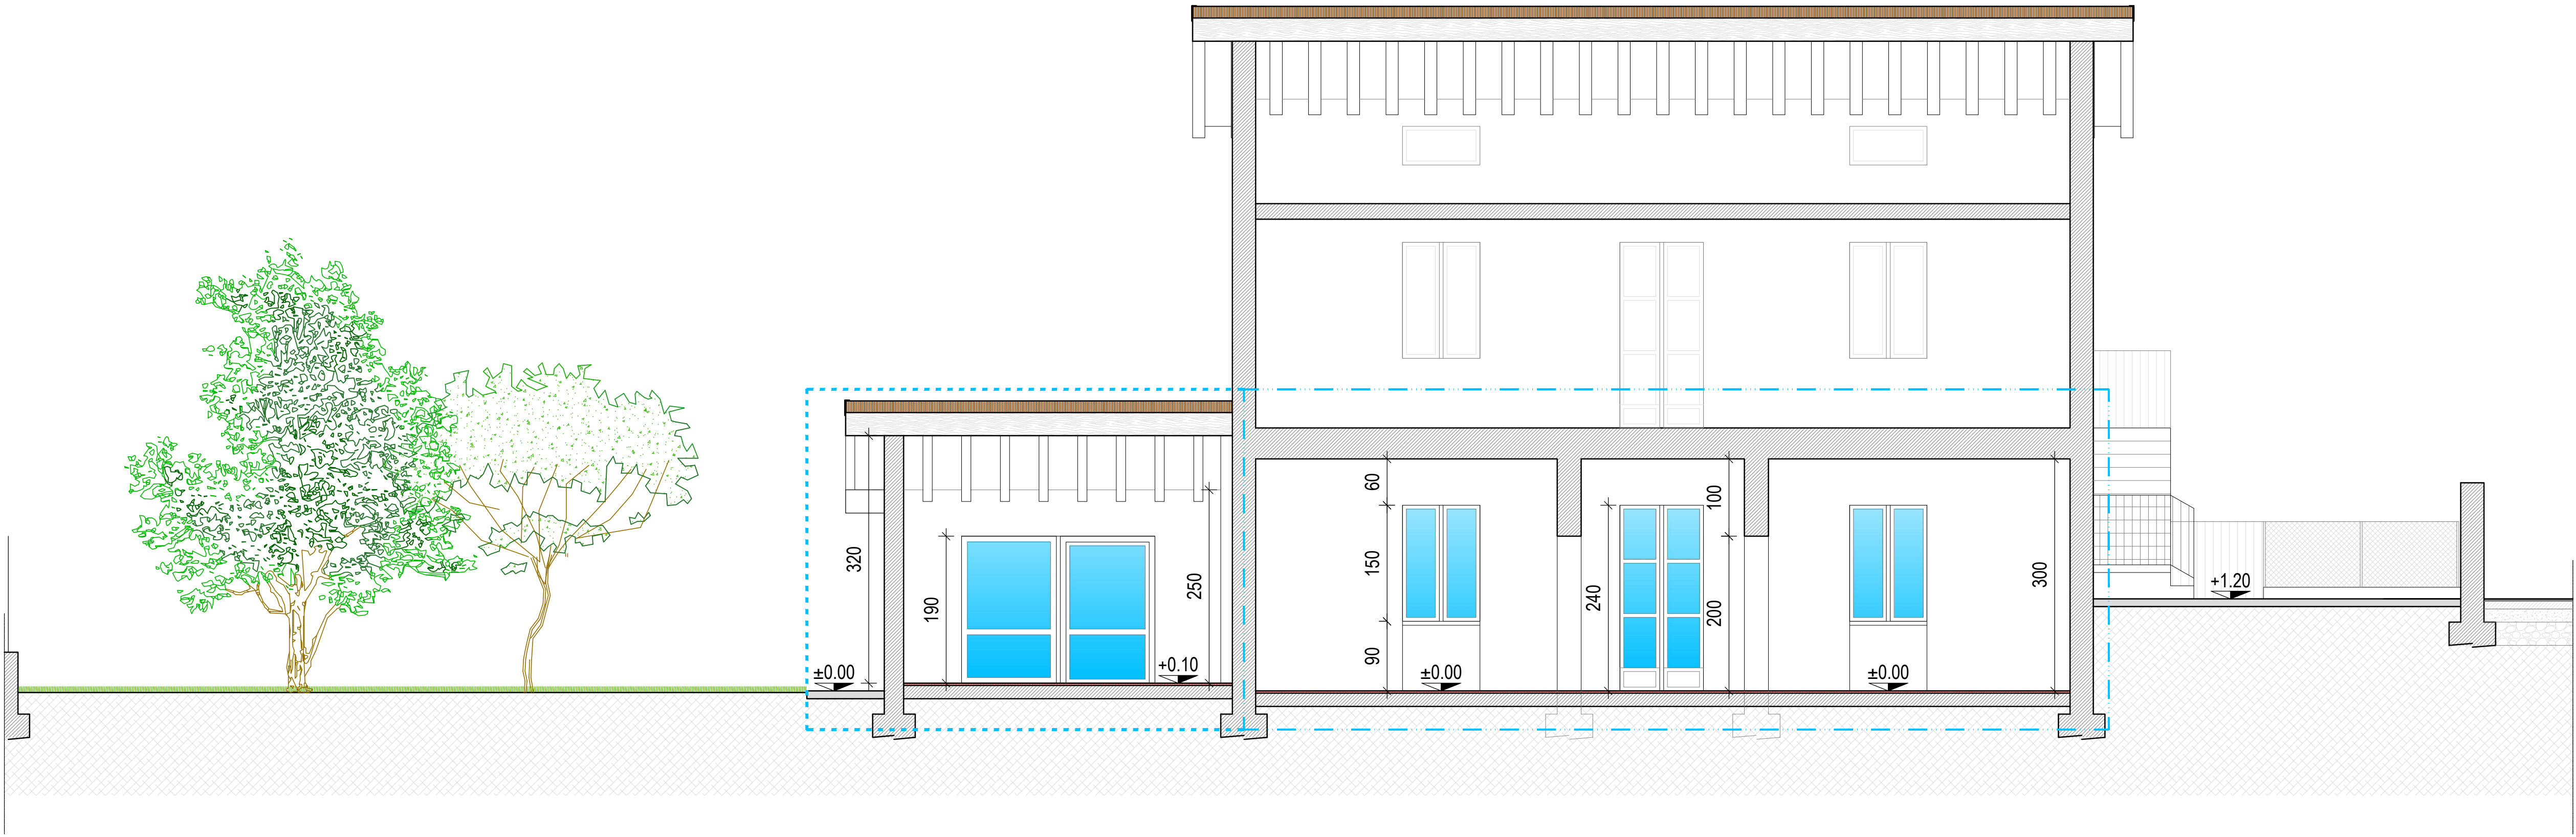


PROSPETTO NORD - Vista principale

scala 1:50

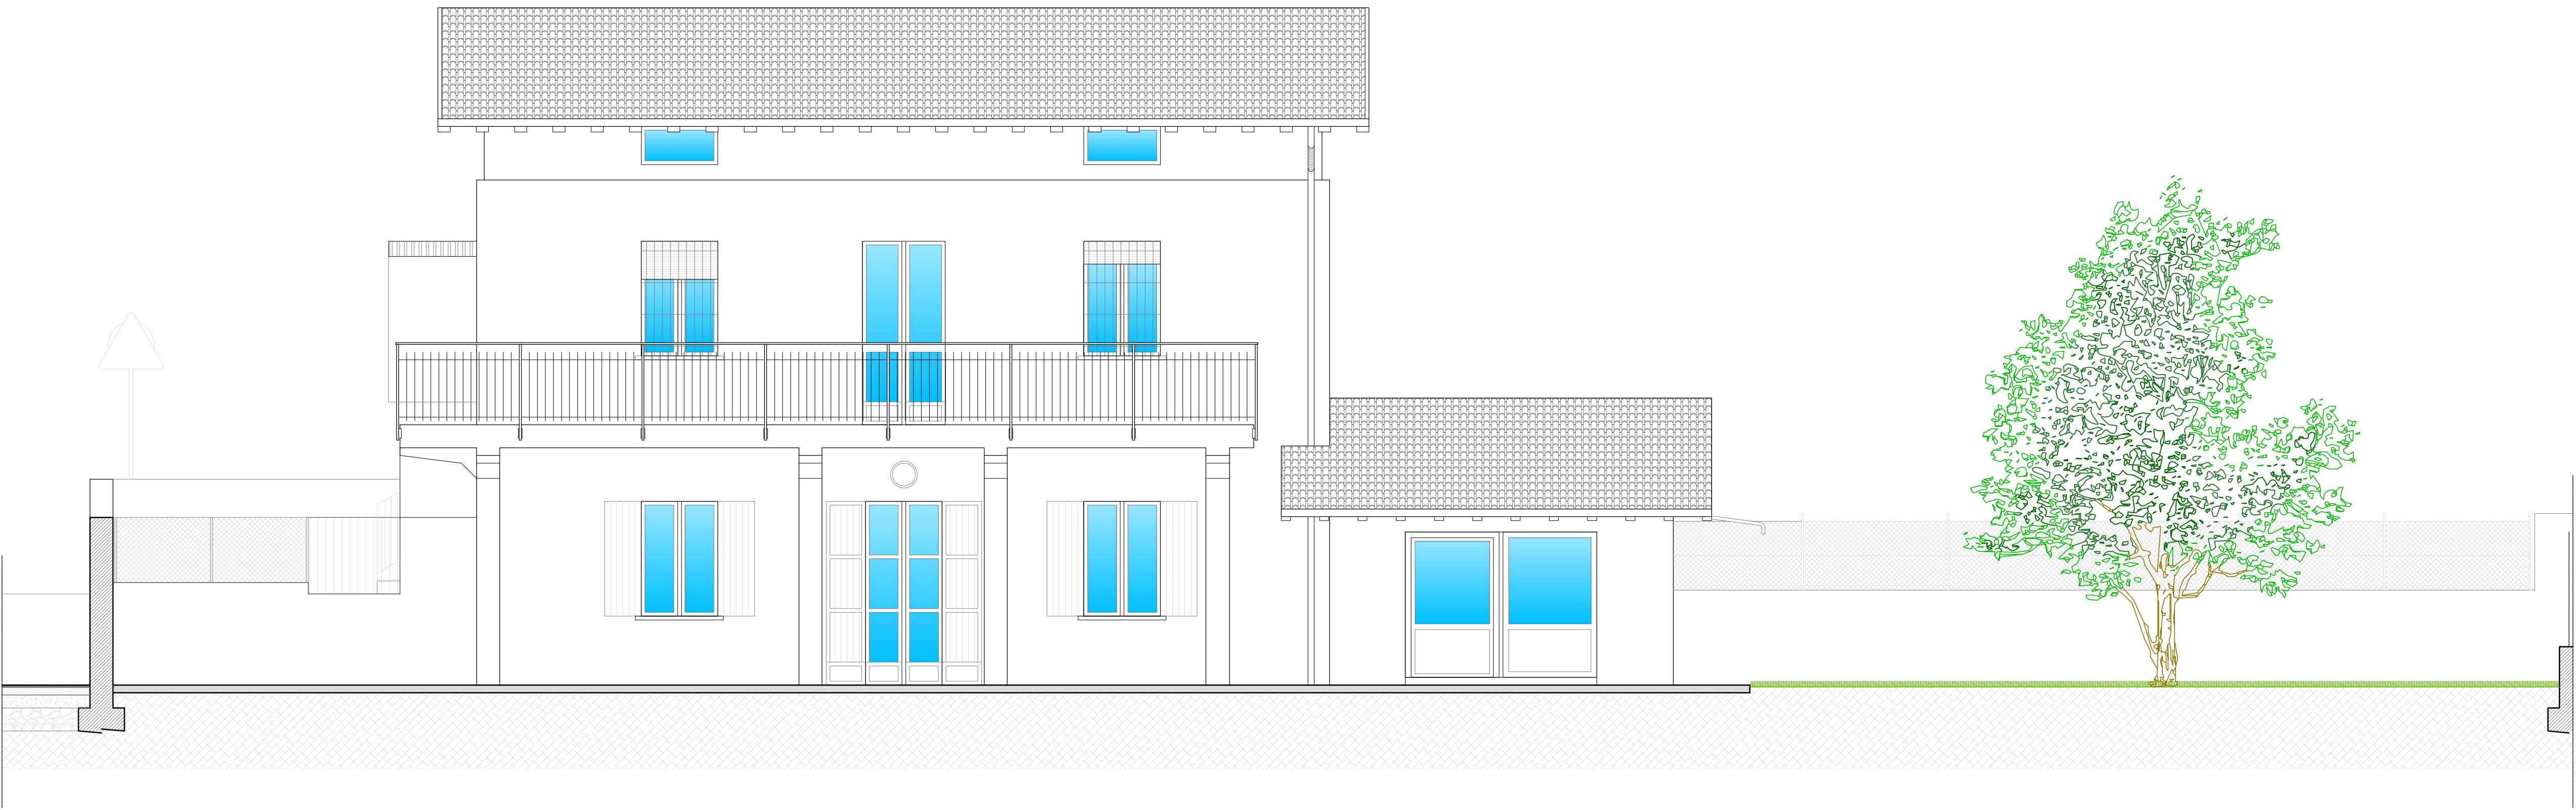


PROSPETTO SUD

scala 1:50

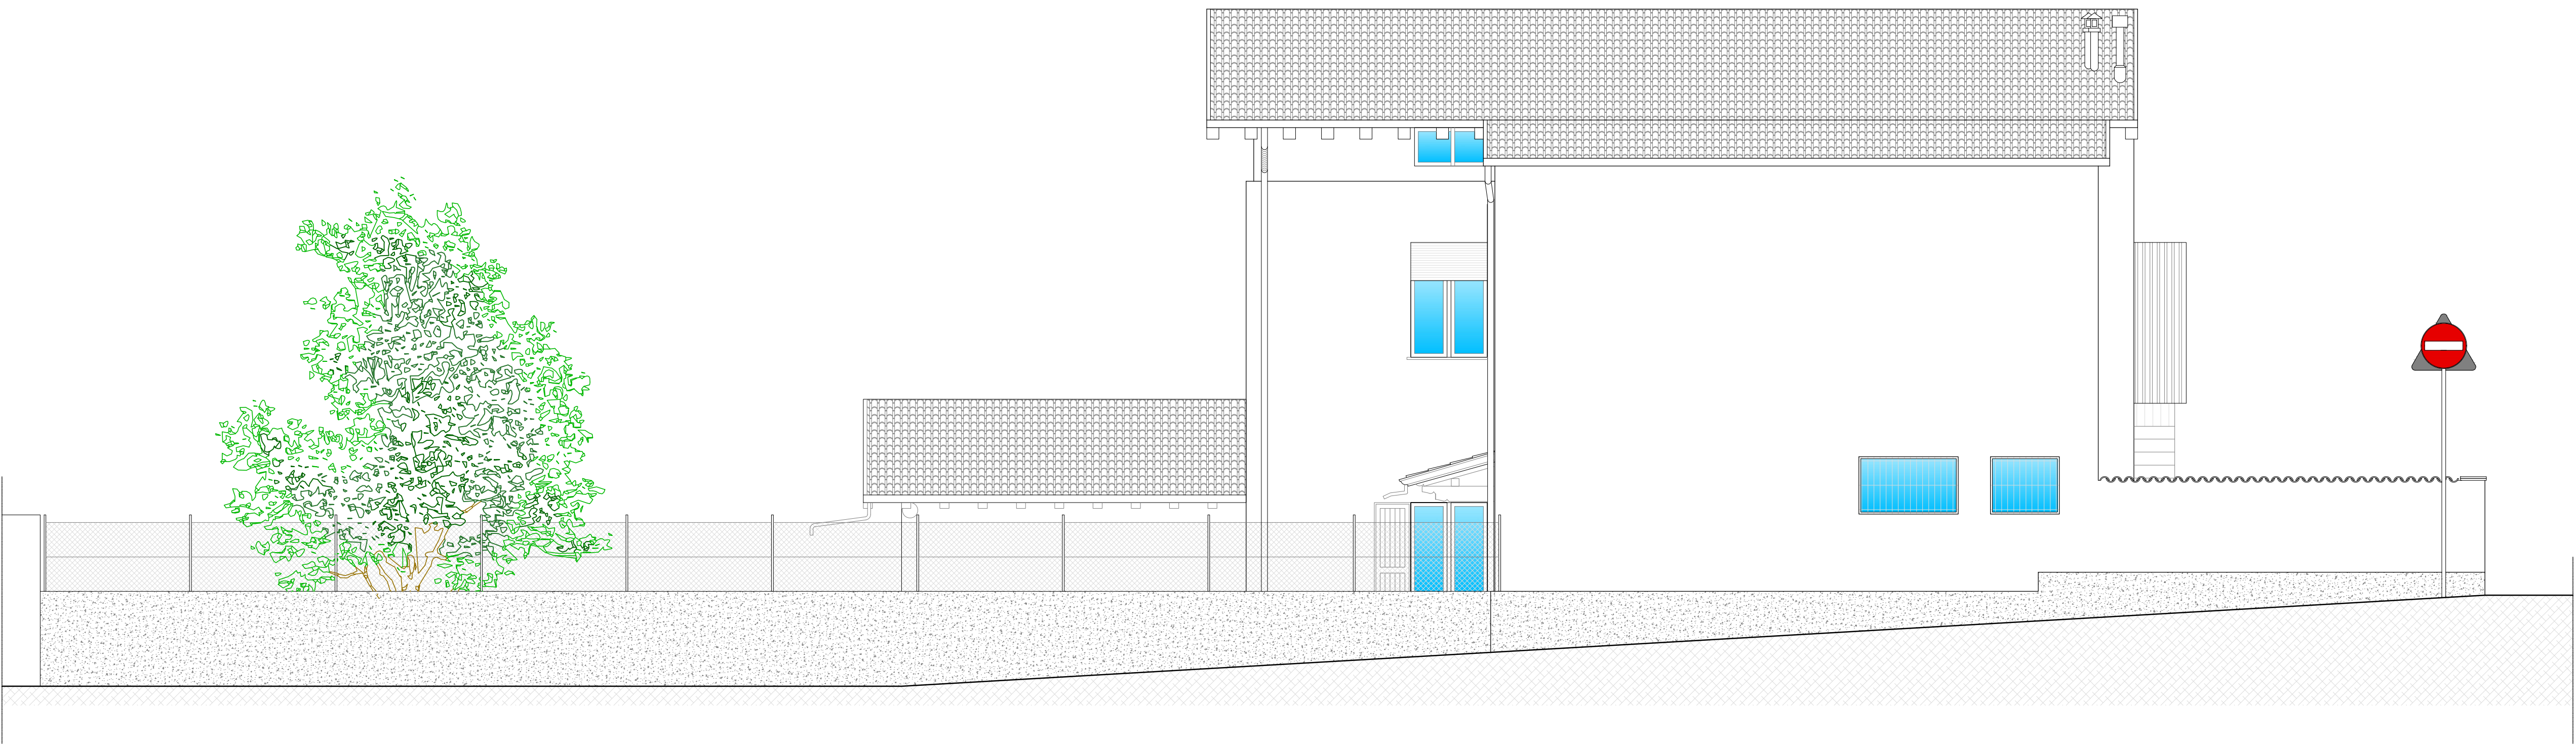


PROSPETTO OVEST

scala 1:50

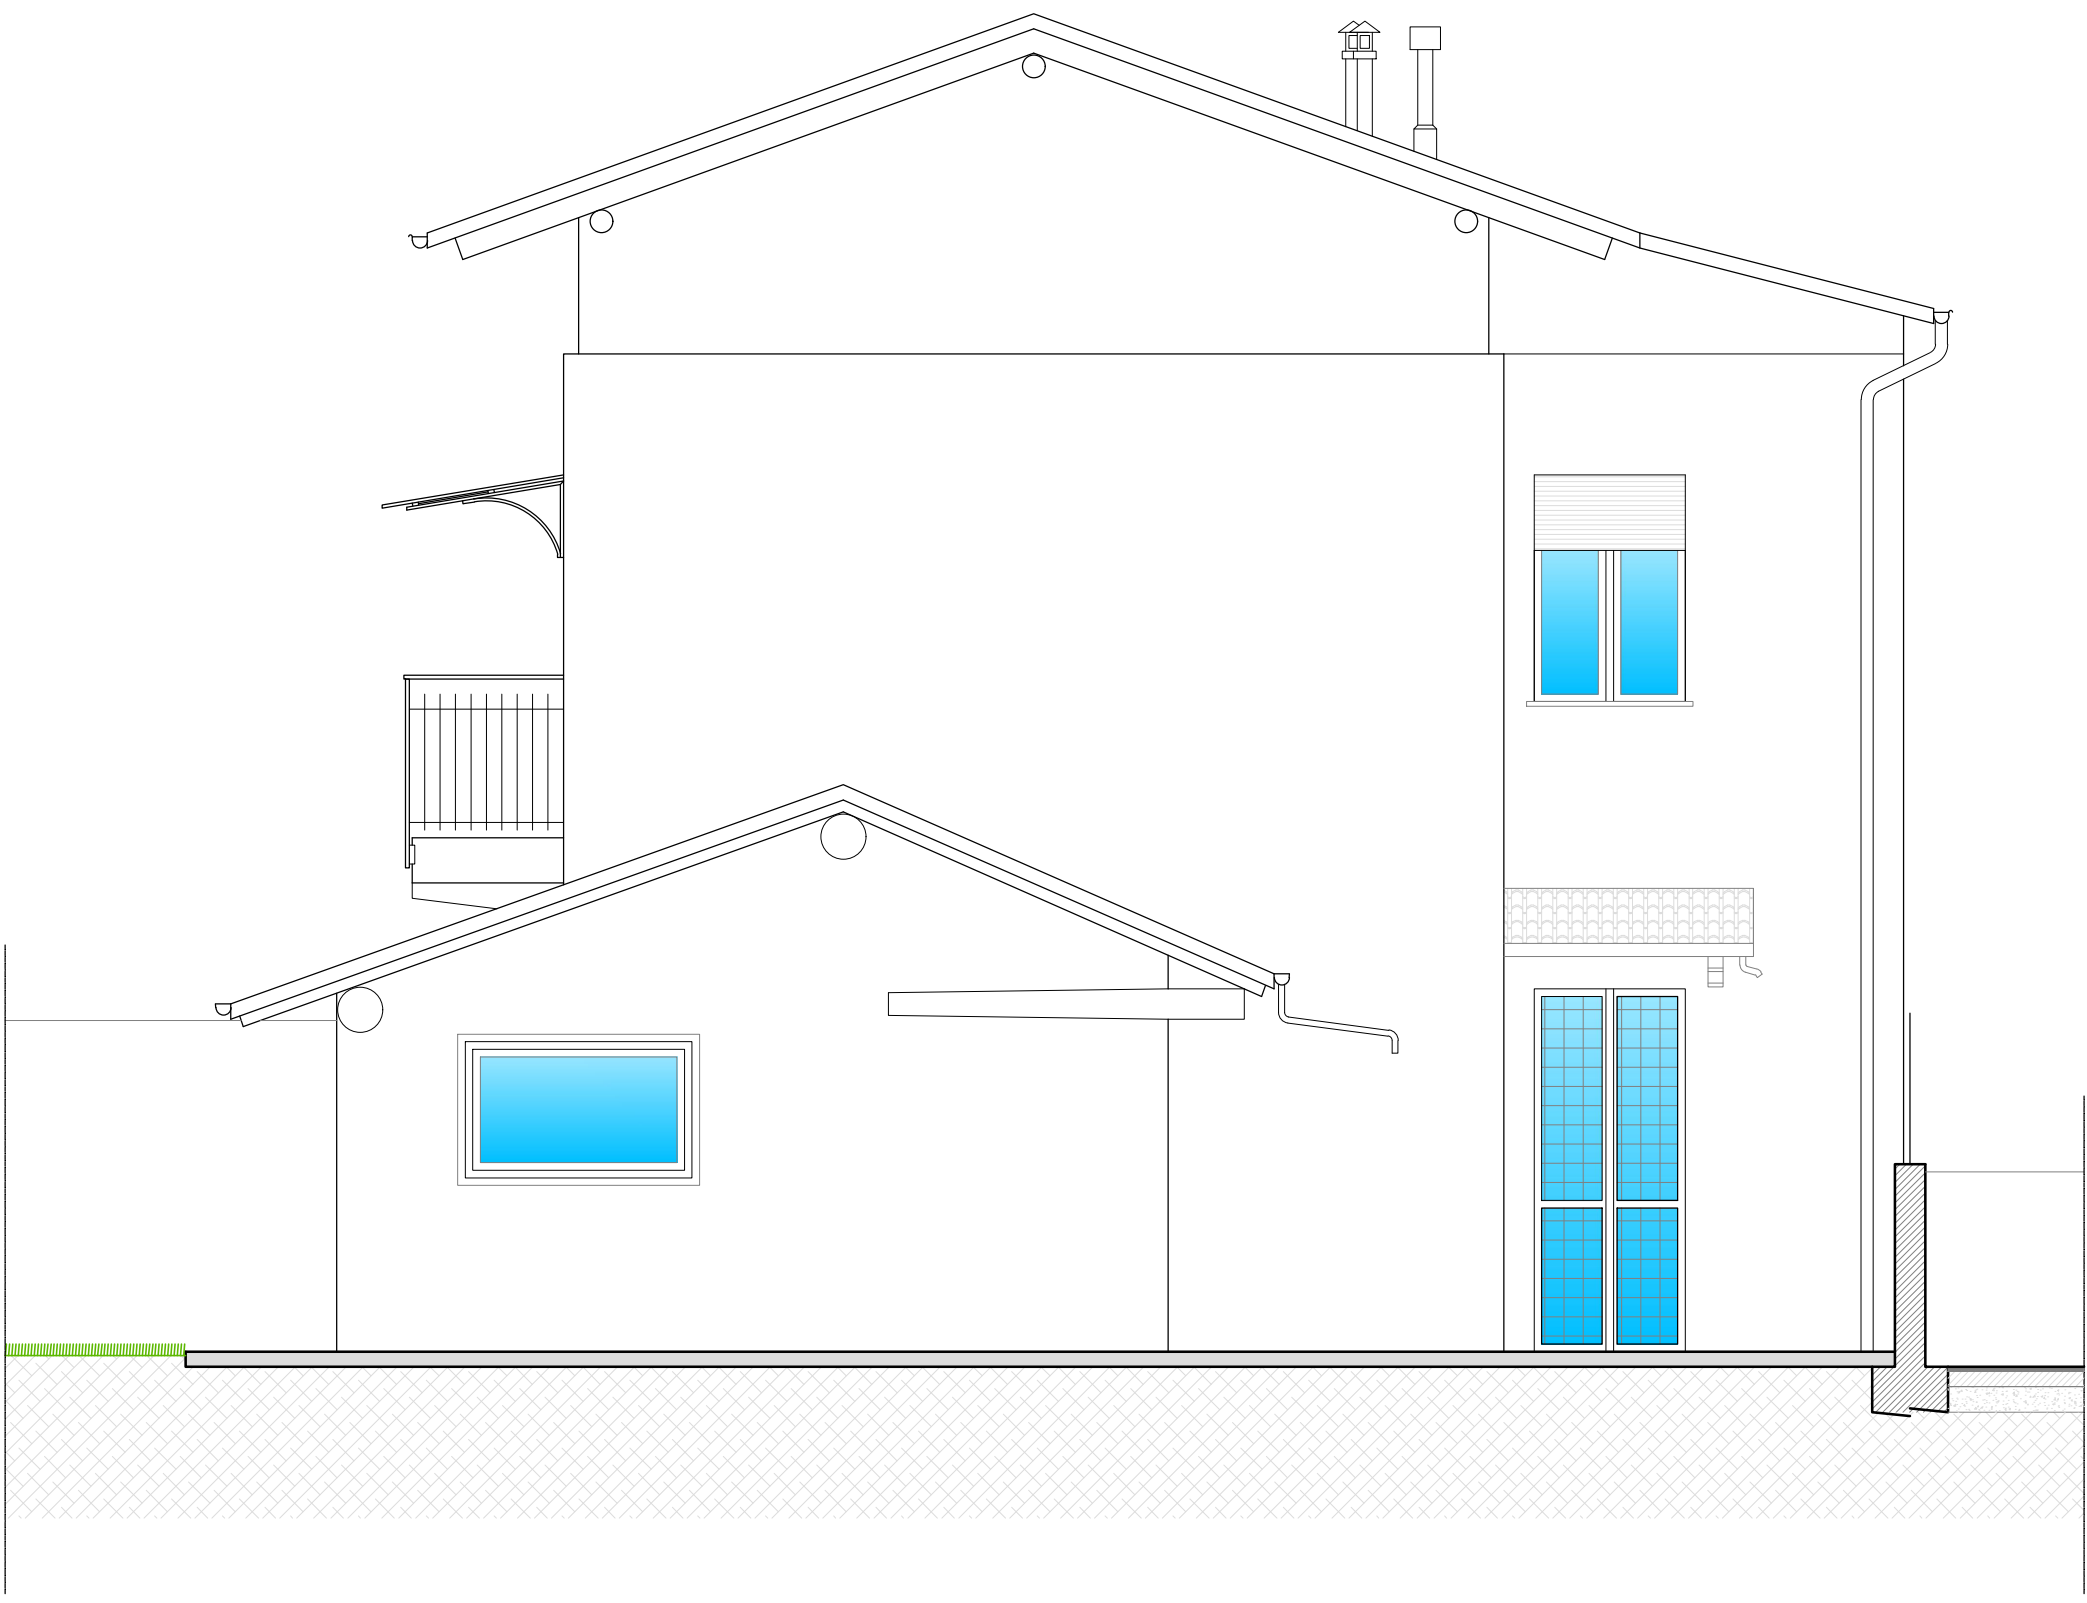

PROSPETTO EST

scala 1:50

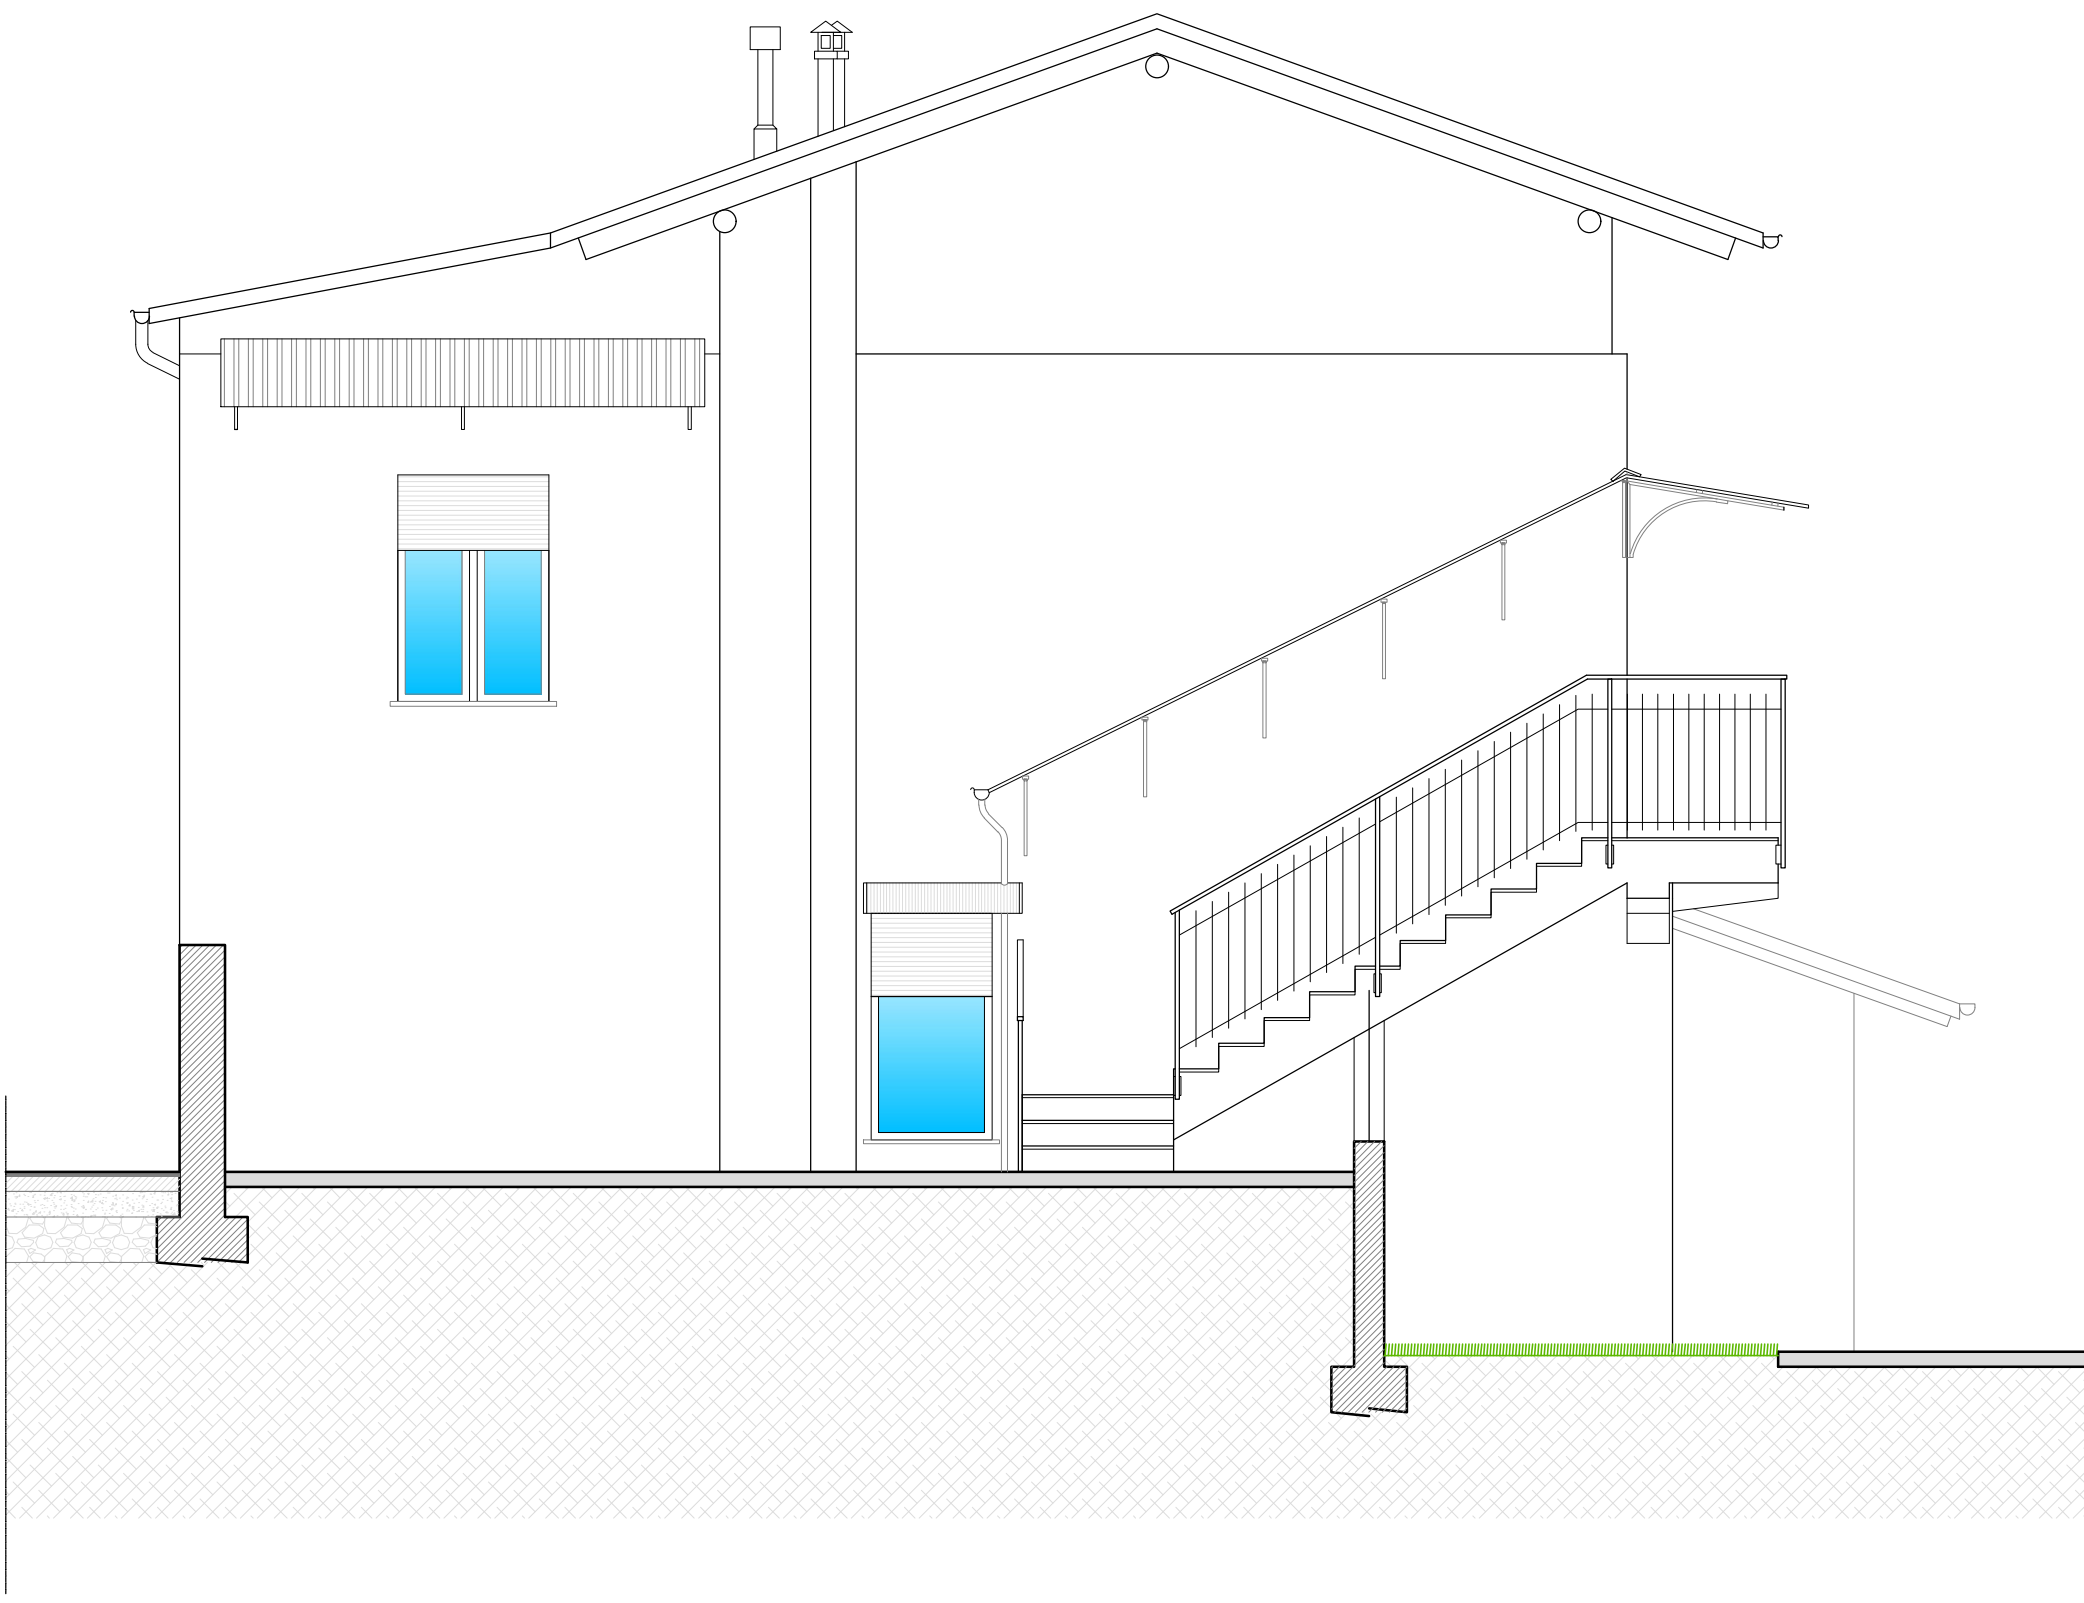

COMUNE DI PASSIRANO

Provincia di Brescia

PIANO DI GOVERNO DEL TERRITORIO

(Approvato con delibera CC n° 35 del 15/04/2009, pubbl. B.U.R.L. n° 31 del 05/08/2009)

ai sensi della Legge Regionale 11 marzo 2005, n° 12 e successive modifiche ed integrazioni

SUAP "ITEC Srl" IN VARIANTE AL PGT VIGENTE PER

CAMBIO DI DESTINAZIONE D'USO DELL'IMMOBILE ESISTENTE

SITO IN VIA PAPA PAOLO VI, 10/A - 2025

Tavola 3

Sezione A-A' e prospetti

scala 1:50

Il Sindaco

Il Responsabile del Procedimento

Il Segretario

Committente

ITEC Srl

Via Papa Paolo VI, 10/A

25030 Passirano (BS)

Italia

Adottato con delibera del C.C. n°

Approvato con delibera del C.C. n°

Publicato sul B.U.R.L. n°

del

del

del

2025

(ns. rif. 727-U)

PROGETTISTA

Arch. Antonio Rubagotti

COLLABORATORI

geom. Roberto Fiore

Matteo Rizzi

architettura e territorio

studio di architettura e territorio

via Roma 10 - 25030 Passirano (BS)

tel. 030 250301 - fax 030 250302

www.architettureeterritorio.it