


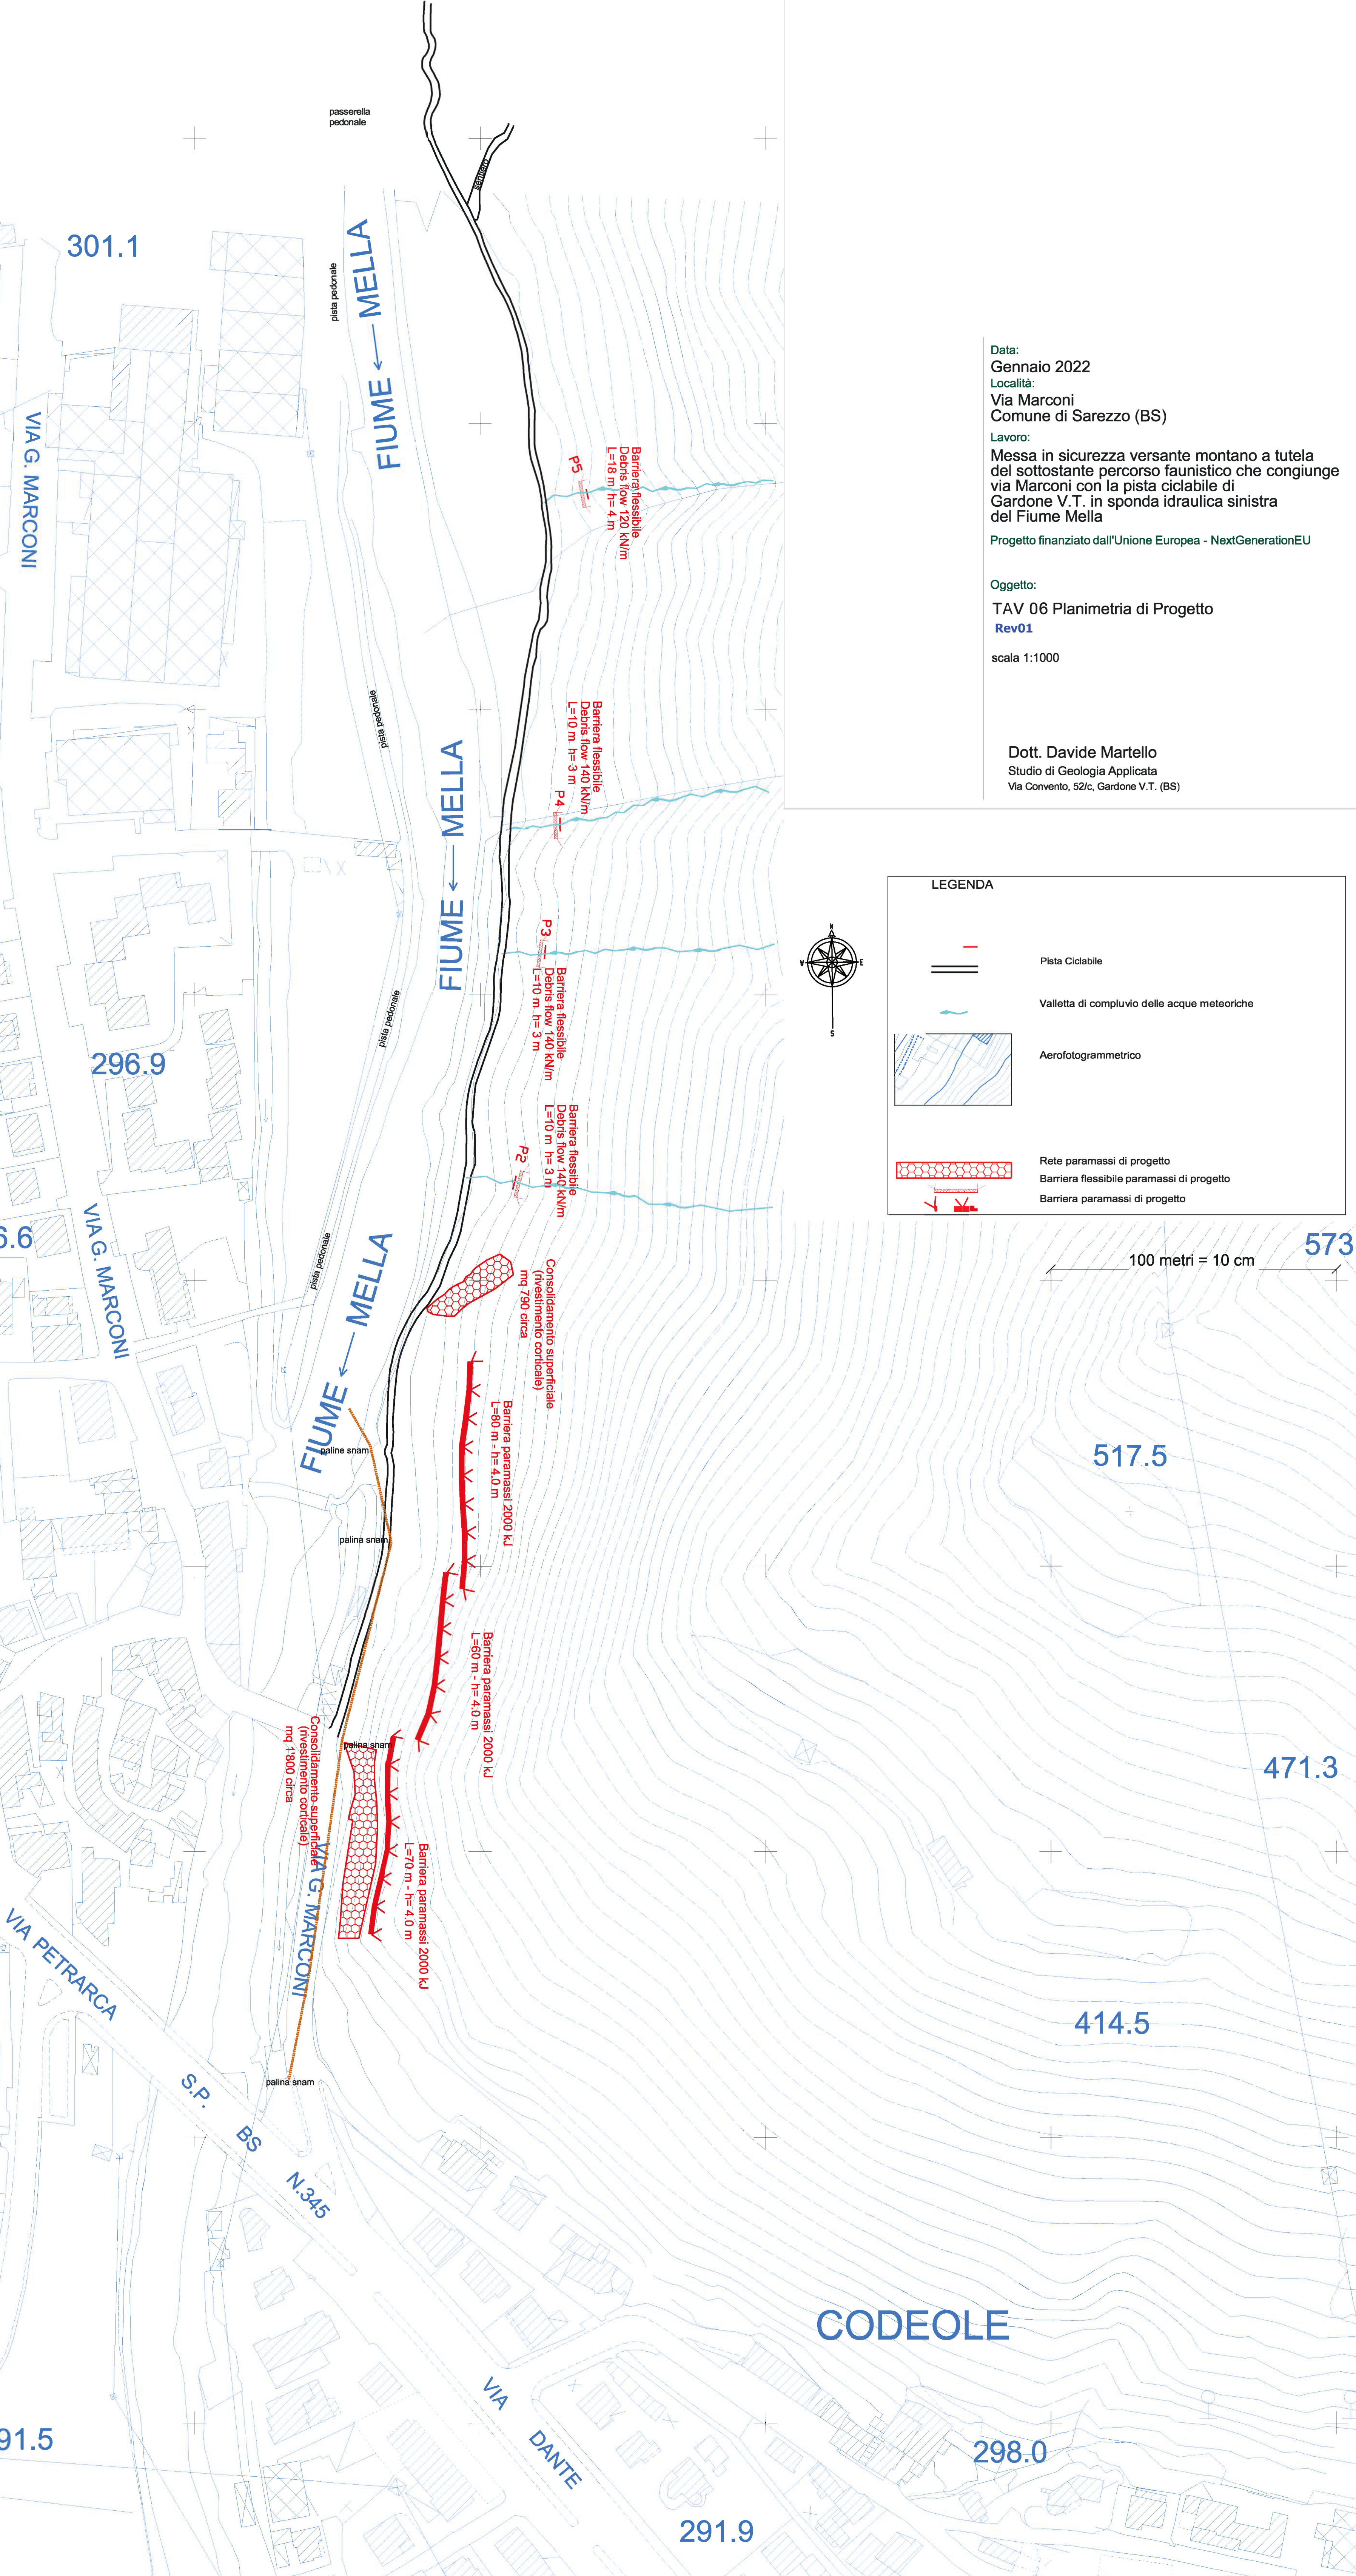

Data:
Gennaio 2022
Località:
Via Marconi
Comune di Sarezzo (BS)
Lavoro:
Messa in sicurezza versante montano a tutela del sottostante percorso faunistico che congiunge via Marconi con la pista ciclabile di Gardone V.T. in sponda idraulica sinistra del Fiume Mella
Progetto finanziato dall'Unione Europea - NextGenerationEU

Oggetto:
TAV 06 Planimetria di Progetto
Rev01
scala 1:1000

Dott. Davide Martello
Studio di Geologia Applicata
Via Convento, 52/c, Gardone V.T. (BS)

LEGENDA

Pista Ciclabile


Valletta di compluvio delle acque meteoriche

Aerofotogrammetrico

Rete paramassi di progetto

Barriera flessibile paramassi di progetto

Barriera paramassi di progetto

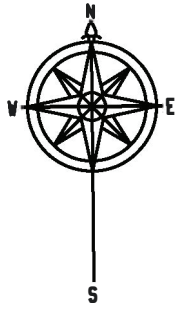

100 metri = 10 cm