


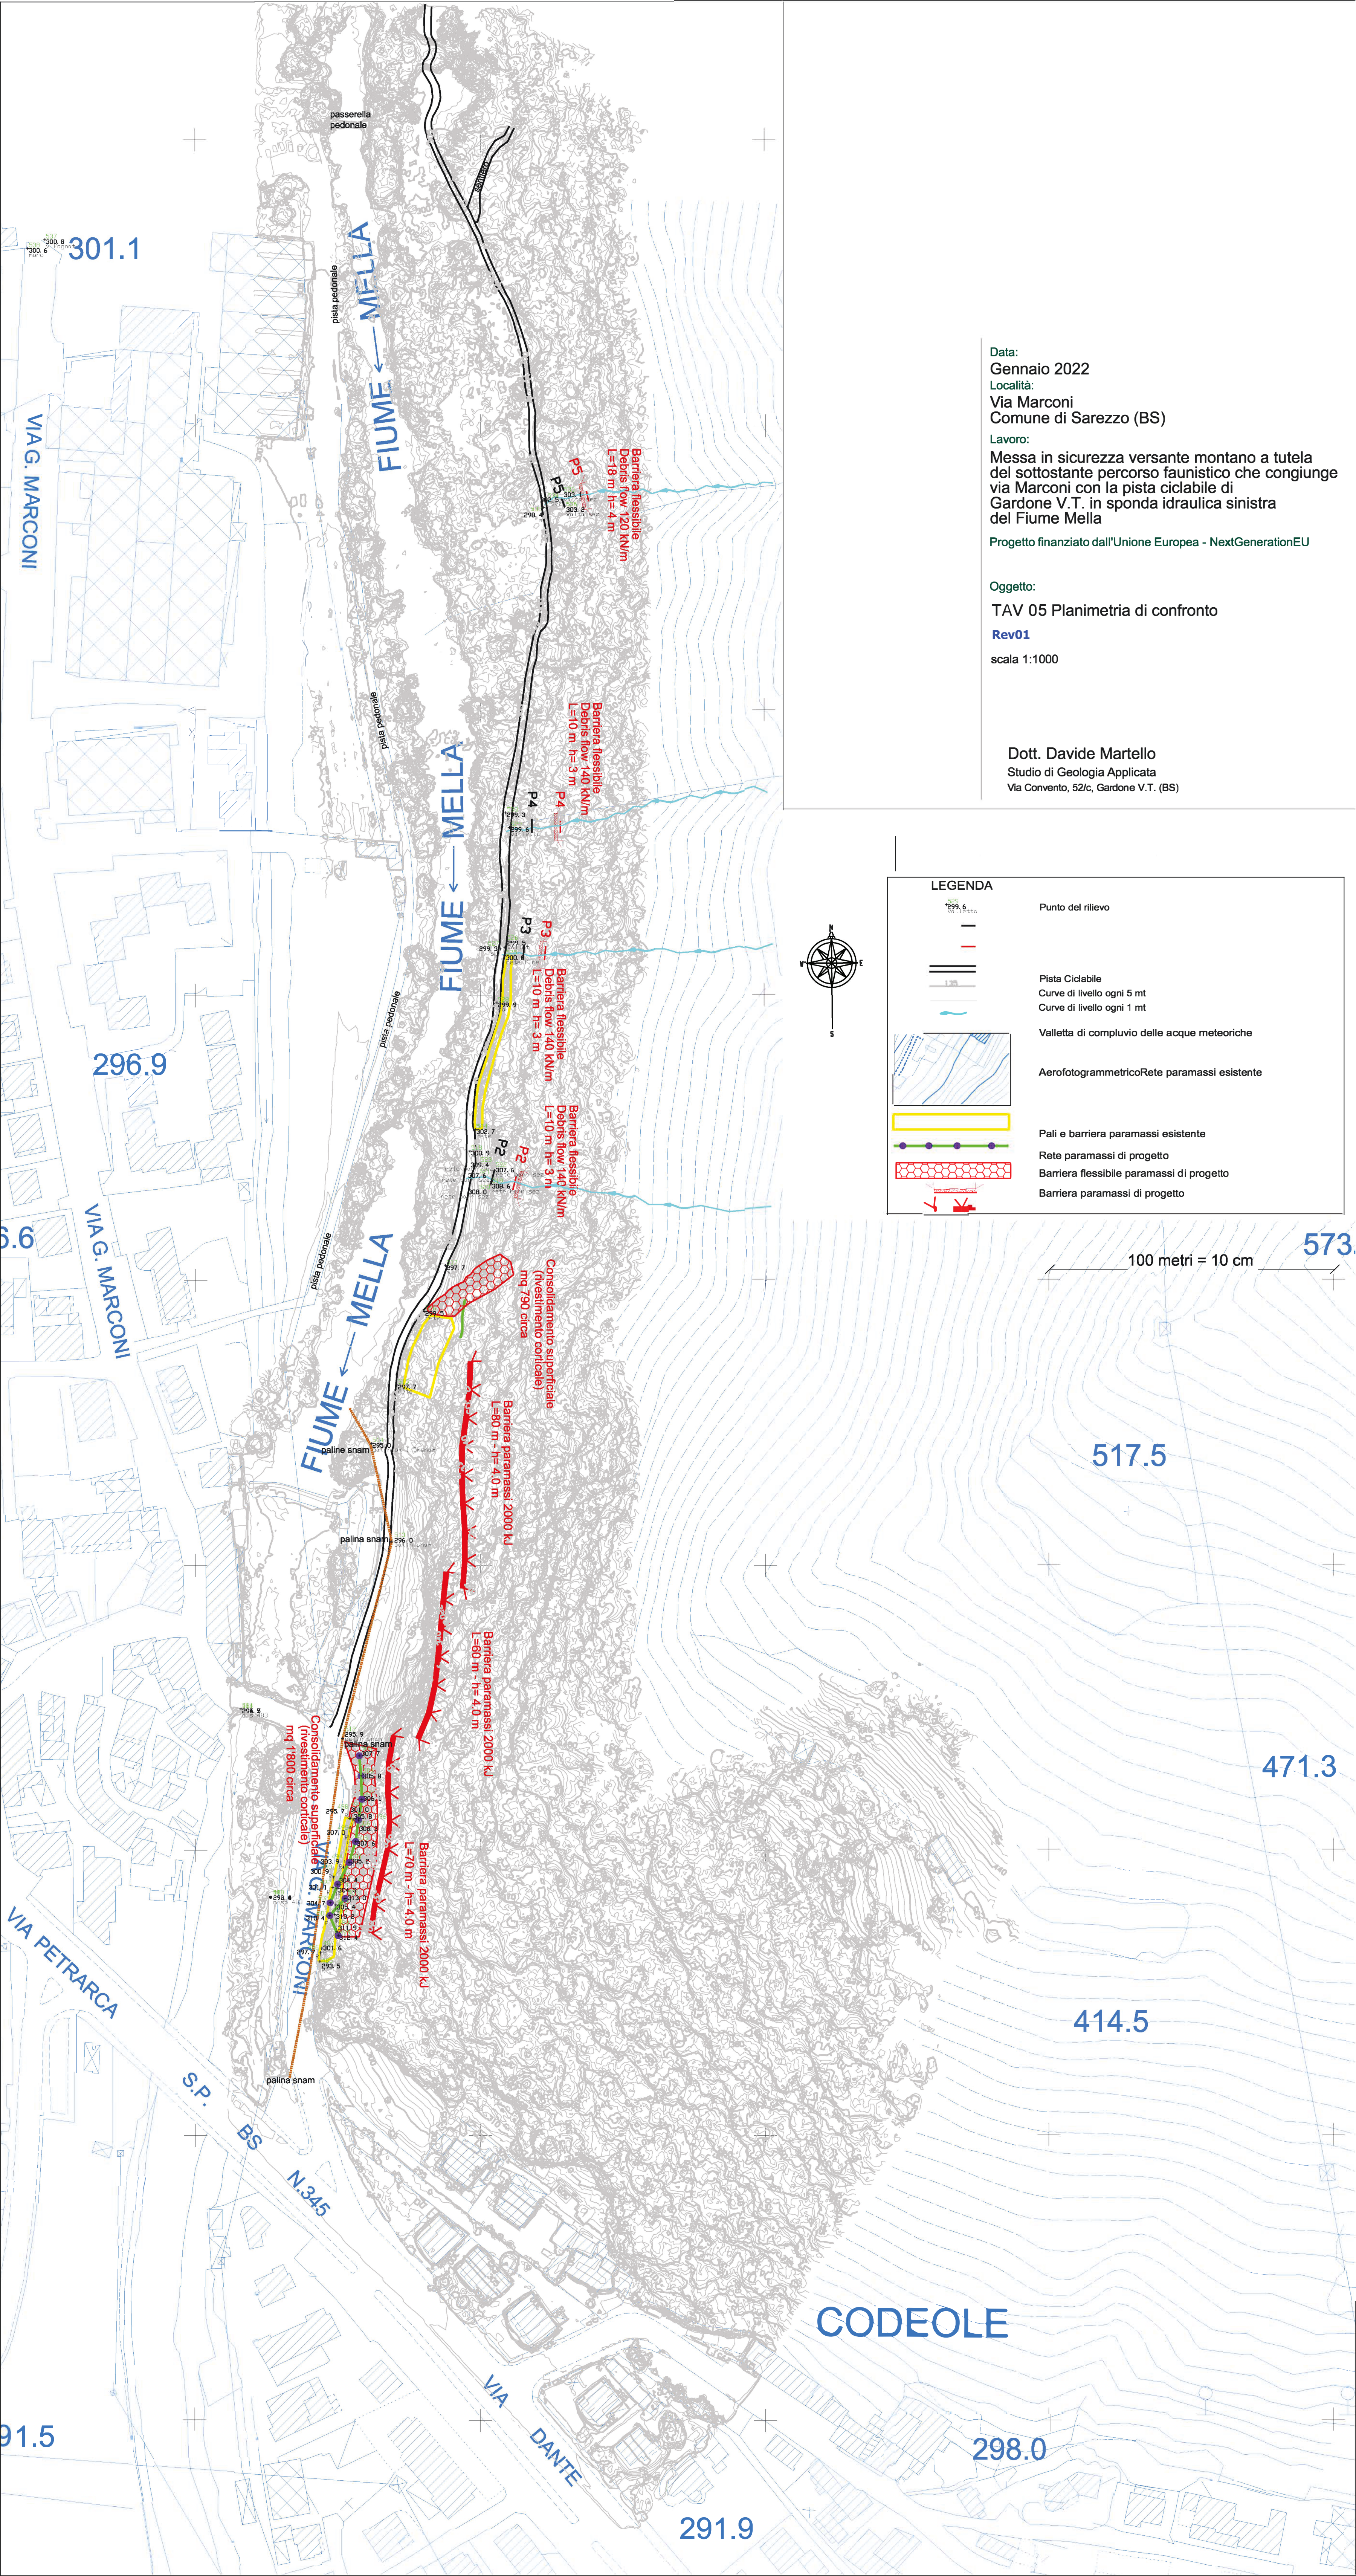

Data:
Gennaio 2022
Località:
Via Marconi
Comune di Sarezzo (BS)
Lavoro:
Messa in sicurezza versante montano a tutela del sottostante percorso faunistico che congiunge via Marconi con la pista ciclabile di Gardone V.T. in sponda idraulica sinistra del Fiume Mella
Progetto finanziato dall'Unione Europea - NextGenerationEU

Oggetto:
TAV 05 Planimetria di confronto
Rev01
scala 1:1000

Dott. Davide Martello
Studio di Geologia Applicata
Via Convento, 52/c, Gardone V.T. (BS)

LEGENDA

Punto del rilievo

Pista Ciclabile

Curve di livello ogni 5 mt

Curve di livello ogni 1 mt

Valletta di compluvio delle acque meteoriche

Aerofotogrammetrico

Rete paramassi esistente

Pali e barriera paramassi esistente

Rete paramassi di progetto

Barriera flessibile paramassi di progetto

Barriera paramassi di progetto

100 metri = 10 cm