



COMUNE DI LAURO  
Provincia di Avellino

COMPLETAMENTO DEI LAVORI DI EFFICIENTAMENTO  
ENERGETICO DELLA PUBBLICA ILLUMINAZIONE ALLA VIA  
CAVALIERI DI VITTORIO VENETO, VIA E. STELLA, VIA C. ALFANO,  
VIA PIETA', VIA PROVINCIALE PER PIGNANO, VIA NUOVA E VIALE  
DELLE QUERCE NEL COMUNE DI LAURO (AV)


PROGETTO DI FATTIBILITA' TECNICO ECONOMICA

| n. elaborato | titolo capitolo   | titolo documento                                       | scala |
|--------------|-------------------|--------------------------------------------------------|-------|
| B.7          | Elaborato grafico | Planimetria di progetto<br>Via Provinciale per Pignano | VARIE |

PROGETTISTA  
Arch. Gianna Piemonte  
Via Nocelleto, 13  
83020 San Michele di Serino (AV)

RESPONSABILE DEL PROCEDIMENTO  
Arch. Diego Maria Troncone  
Piazza Municipio, 1  
83023 Lauro (AV)


PLANIMETRIA GENERALE

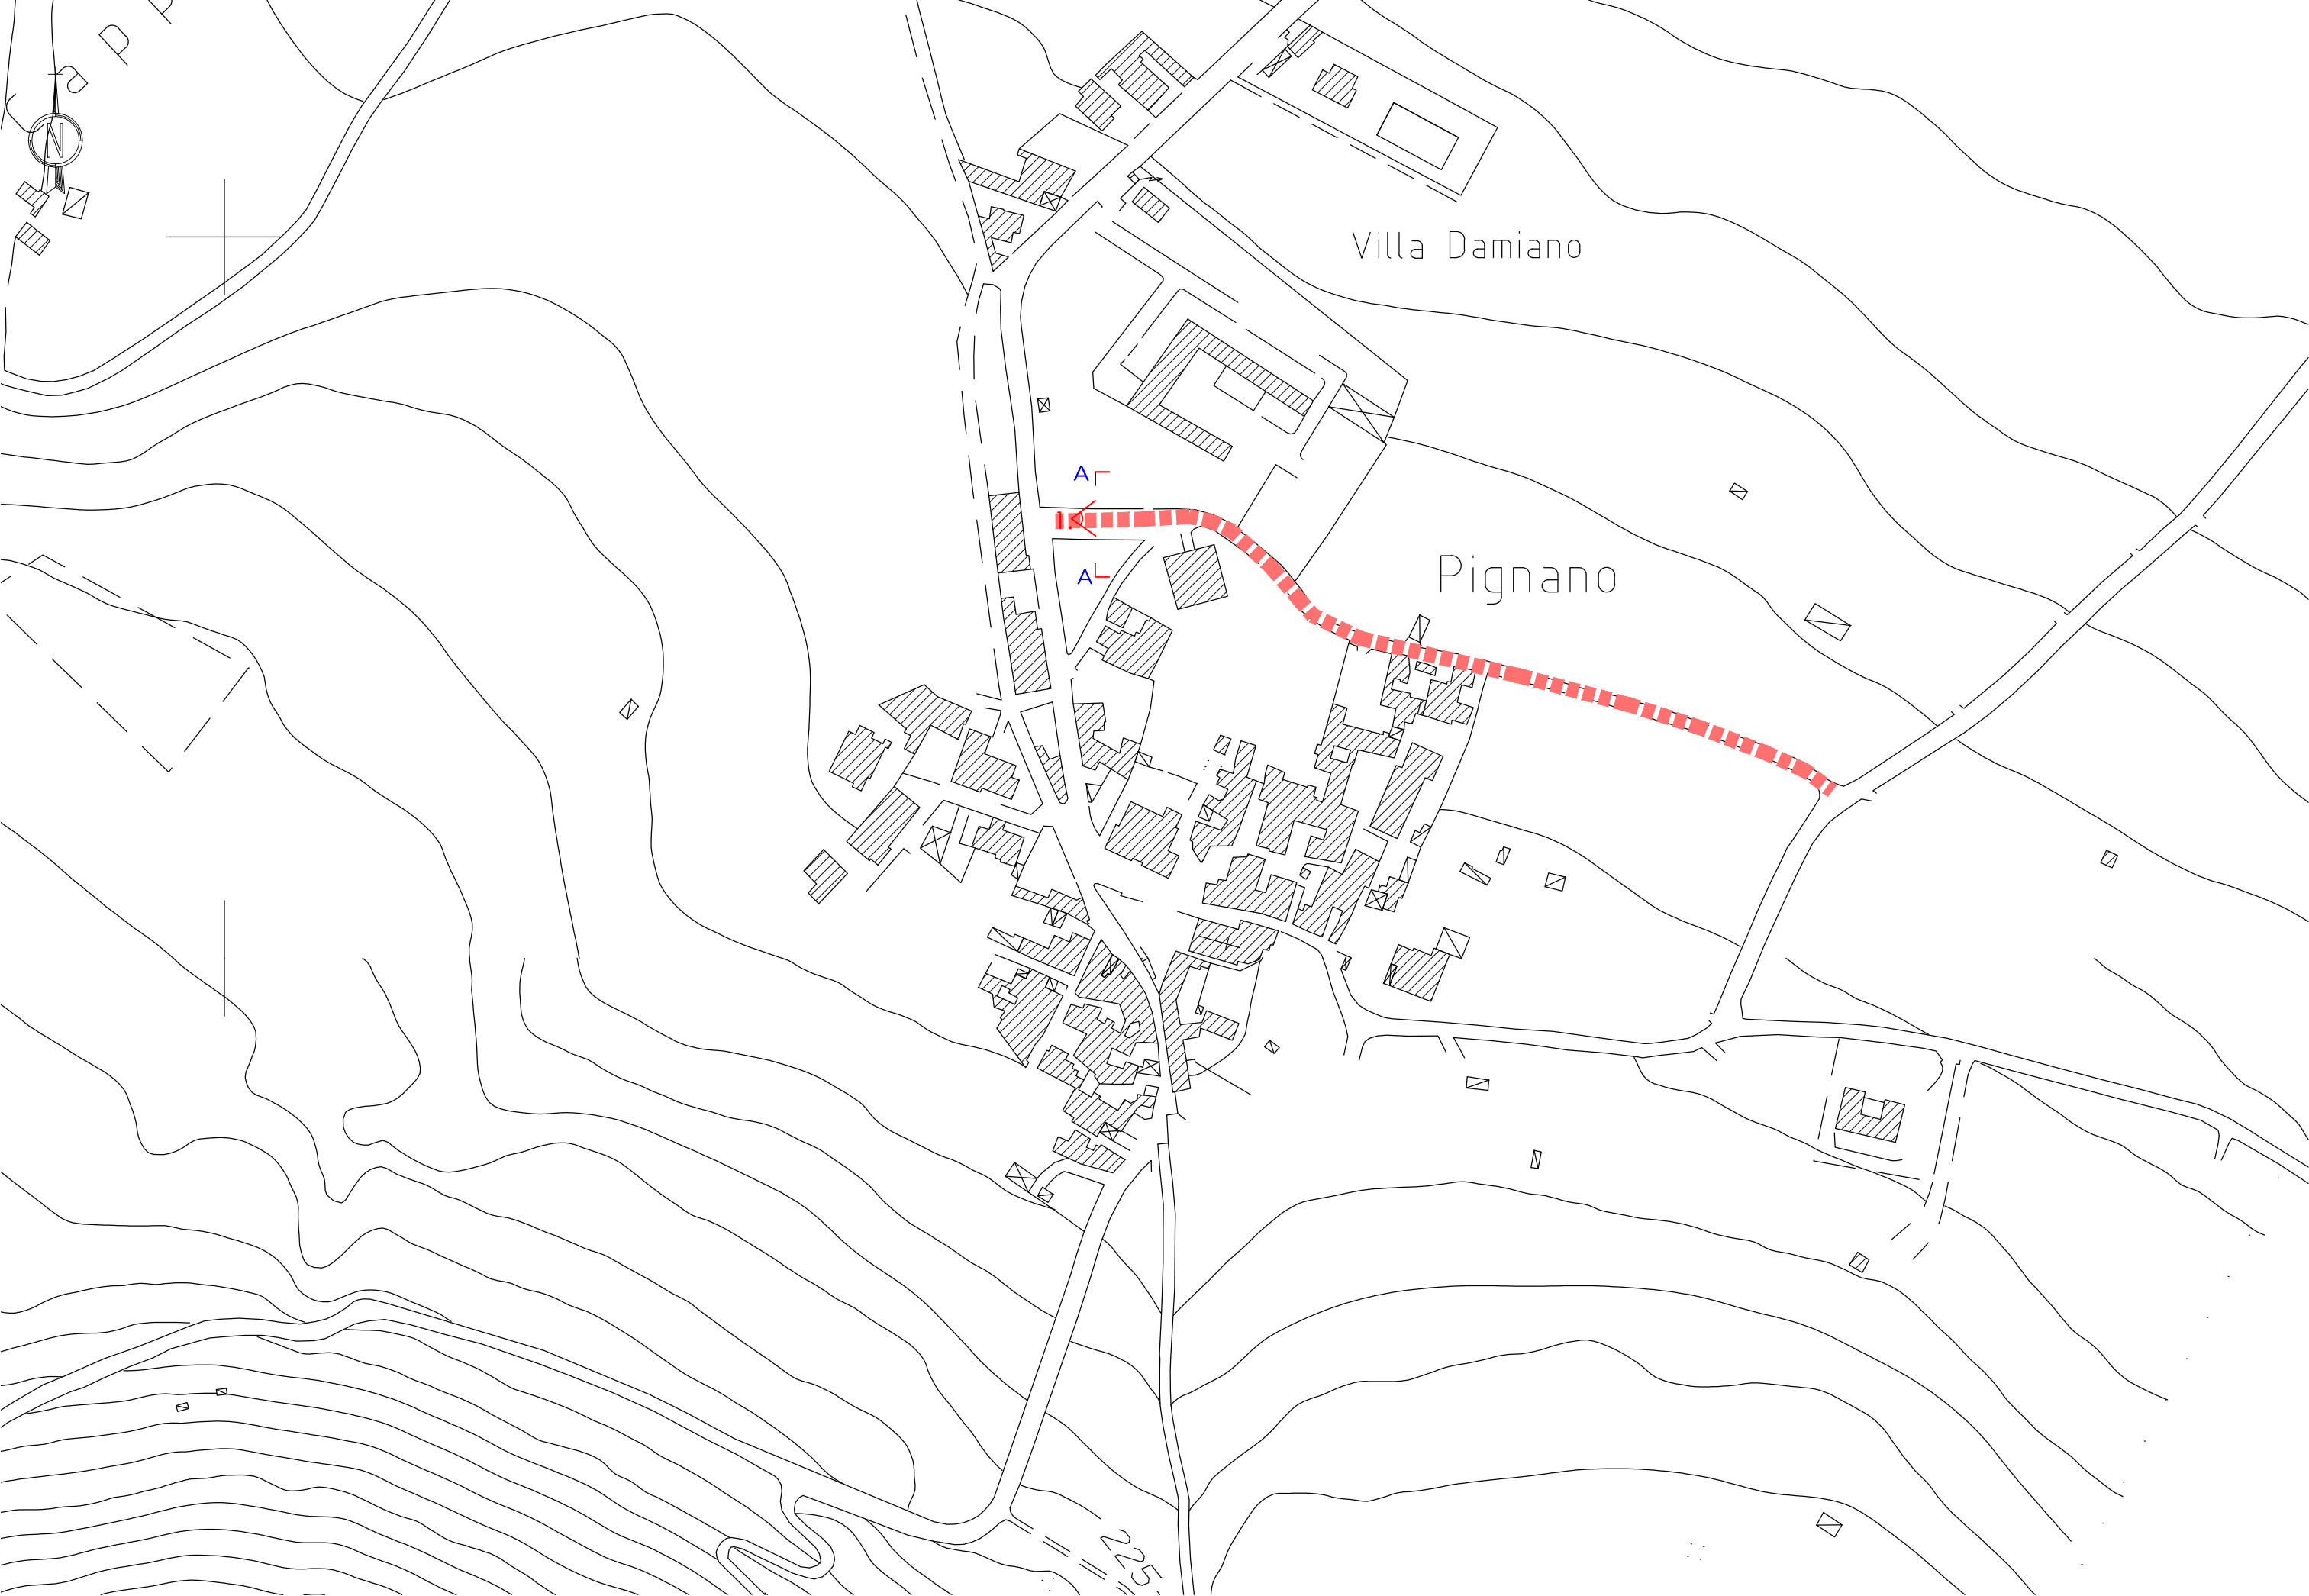

scala 1:2000

SEZIONI

scala 1:100

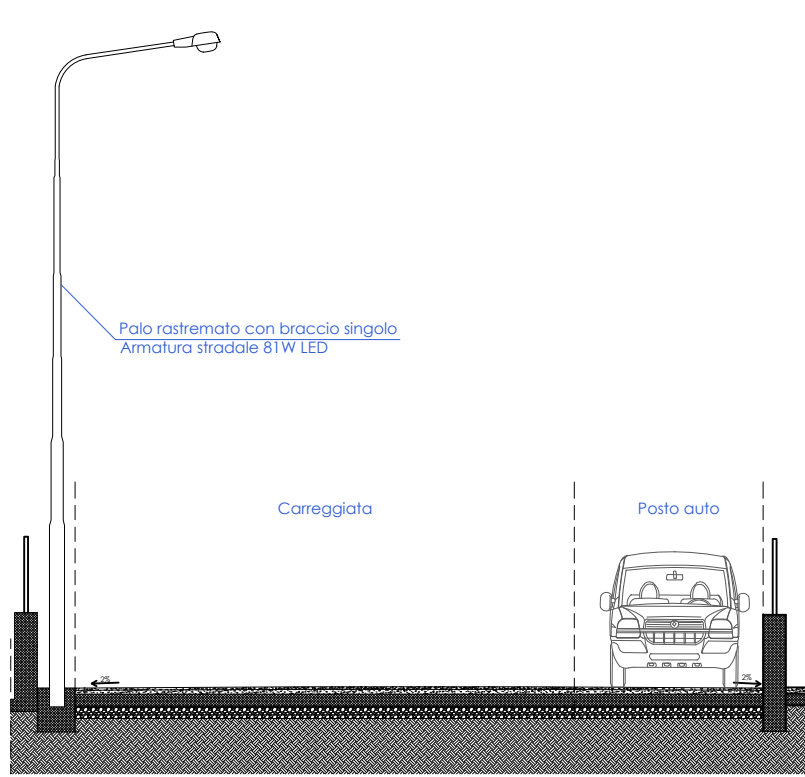

SEZIONE A