


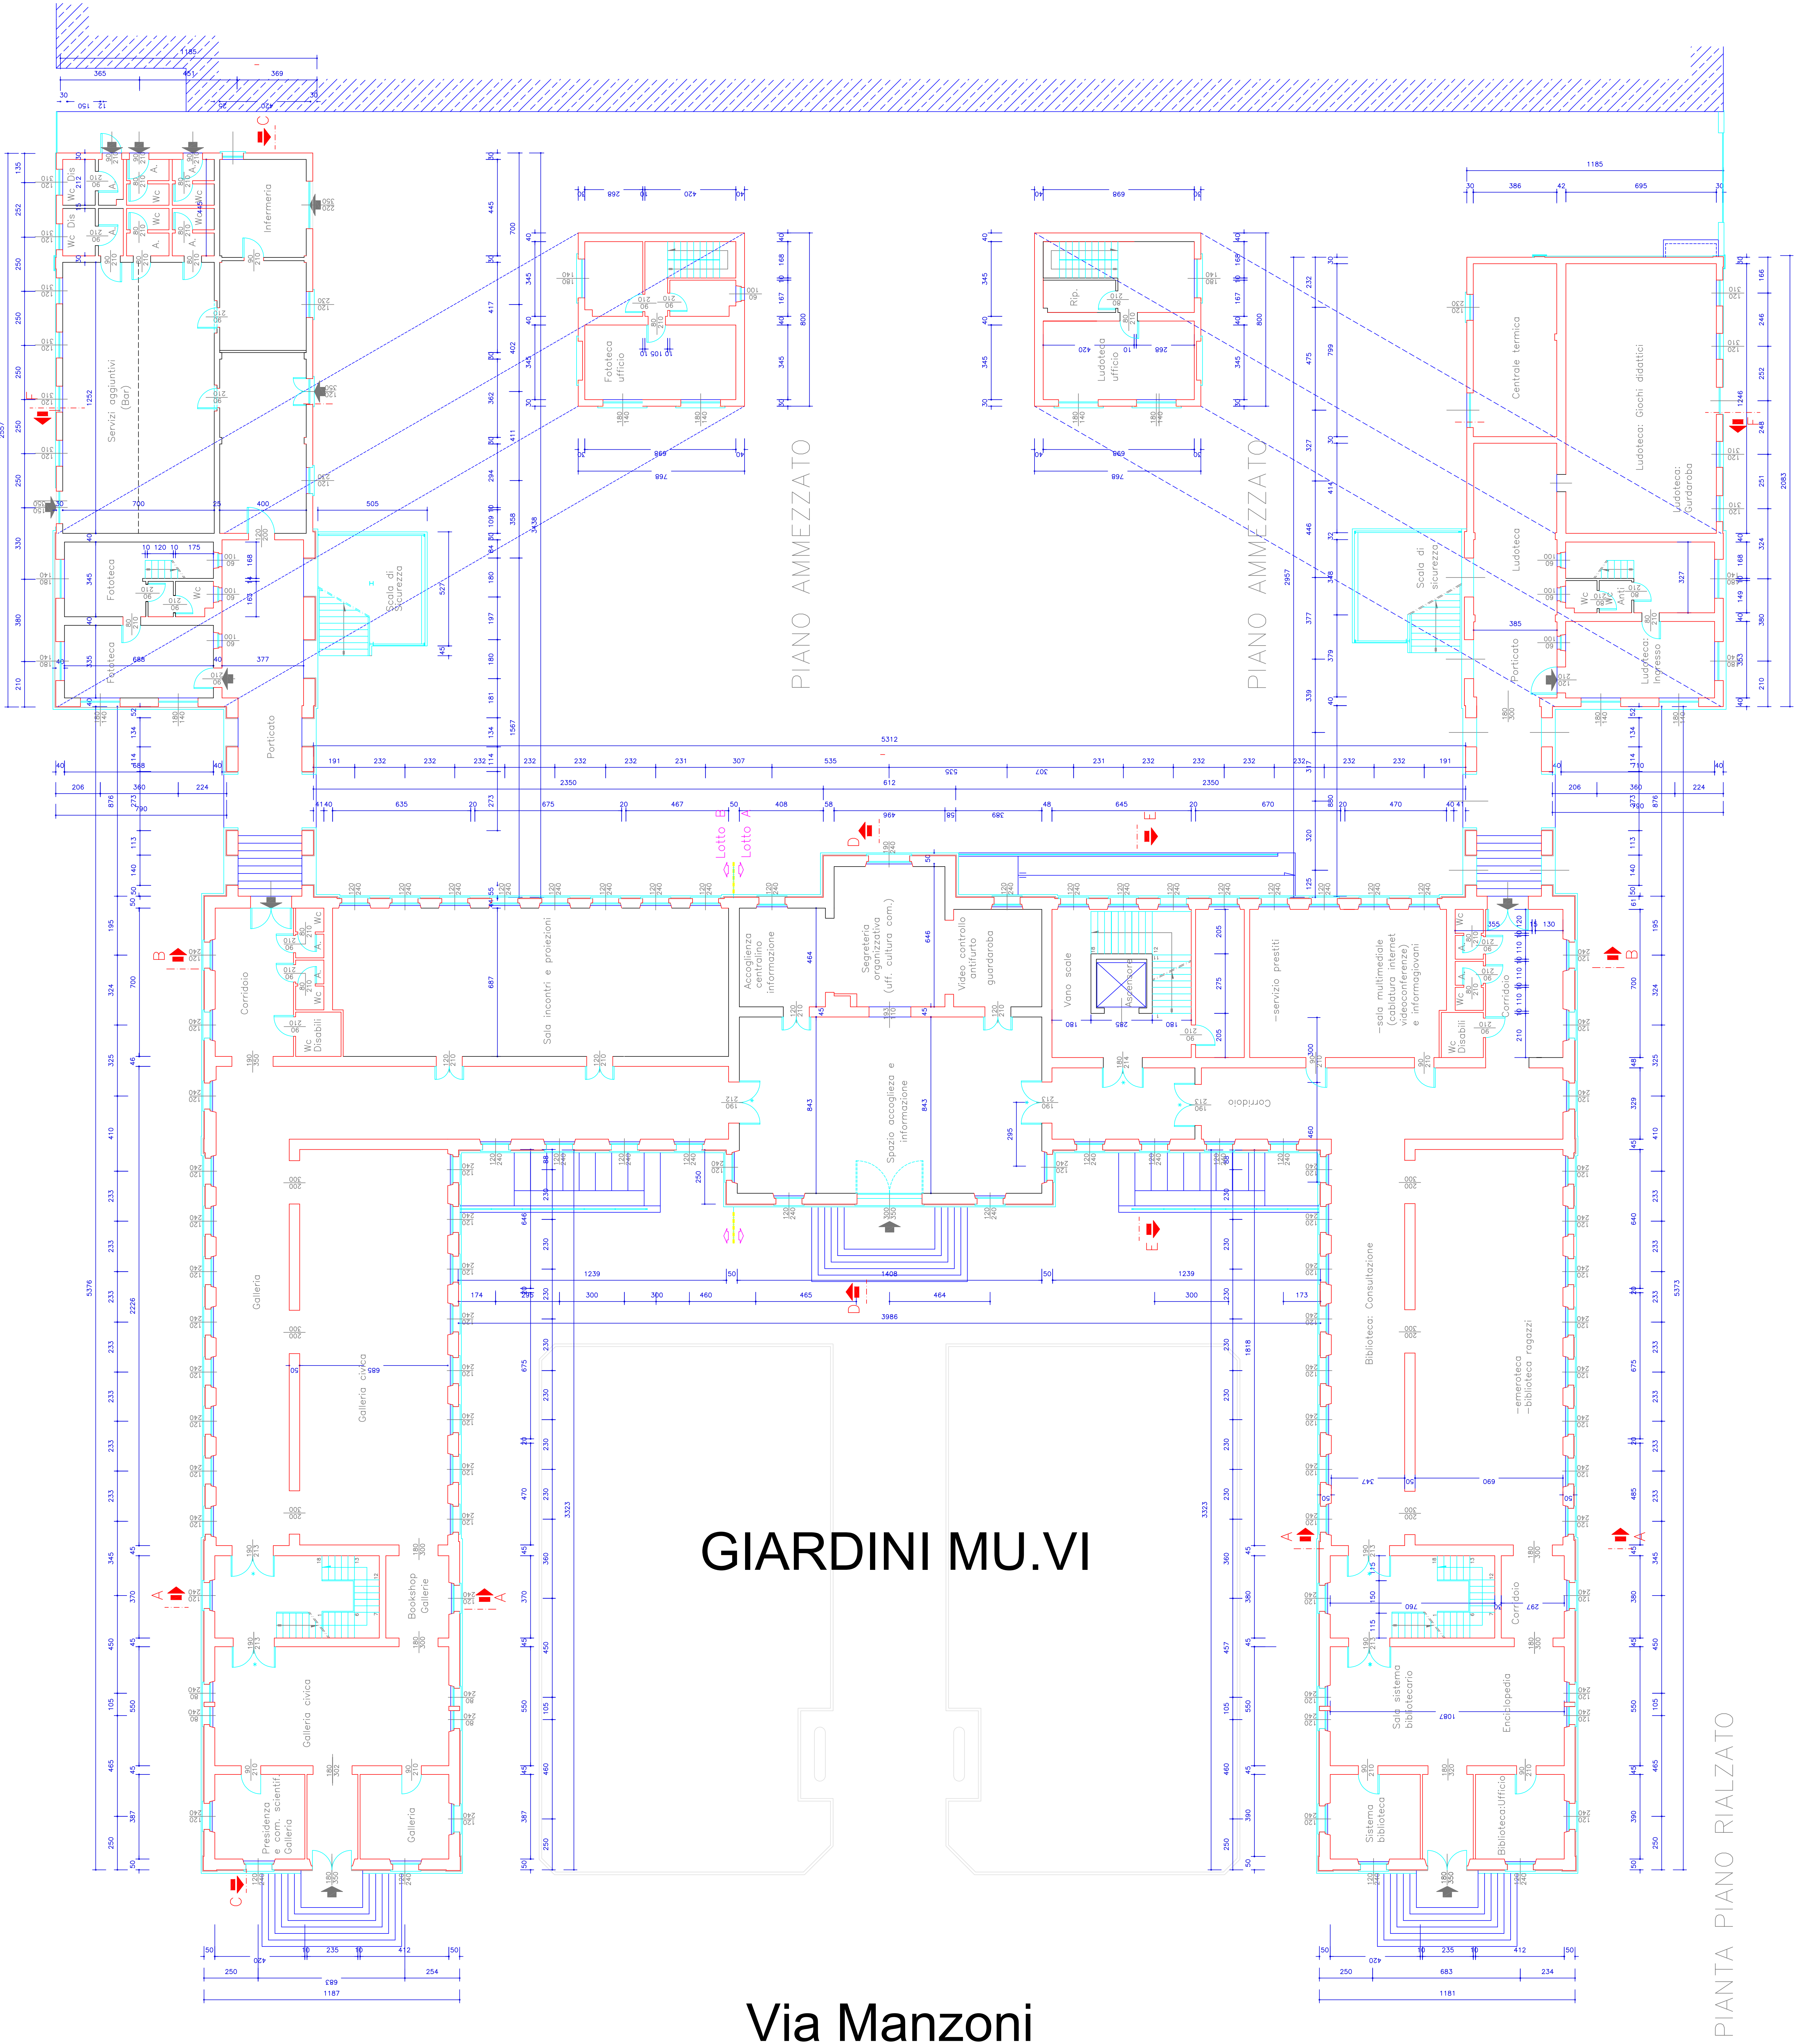

Provincia di MANTOVA

Comune di VADANA

Progetto:
RESTAURO EX SCUOLE ELEMENTARI
DEL CAPOLUOGO DA DESTINARE
A PALAZZO DELLA CULTURA – Lotto A –
– PERIZIA SUPPLETIVA DI VARIANTE –

Il Progettista

Tavola:
– VARIANTE PIANO RIALZATO

Studio Tecnico:
Ing. DALAI ARMANDO (Capogruppo)
46100 Mantova P.zza C. D'Arco n. 6
tel. – Fax. 0376/220918
Data: 02 Gennaio '01

Elaborato n.:

Scala:

Riferimento:

Data: