


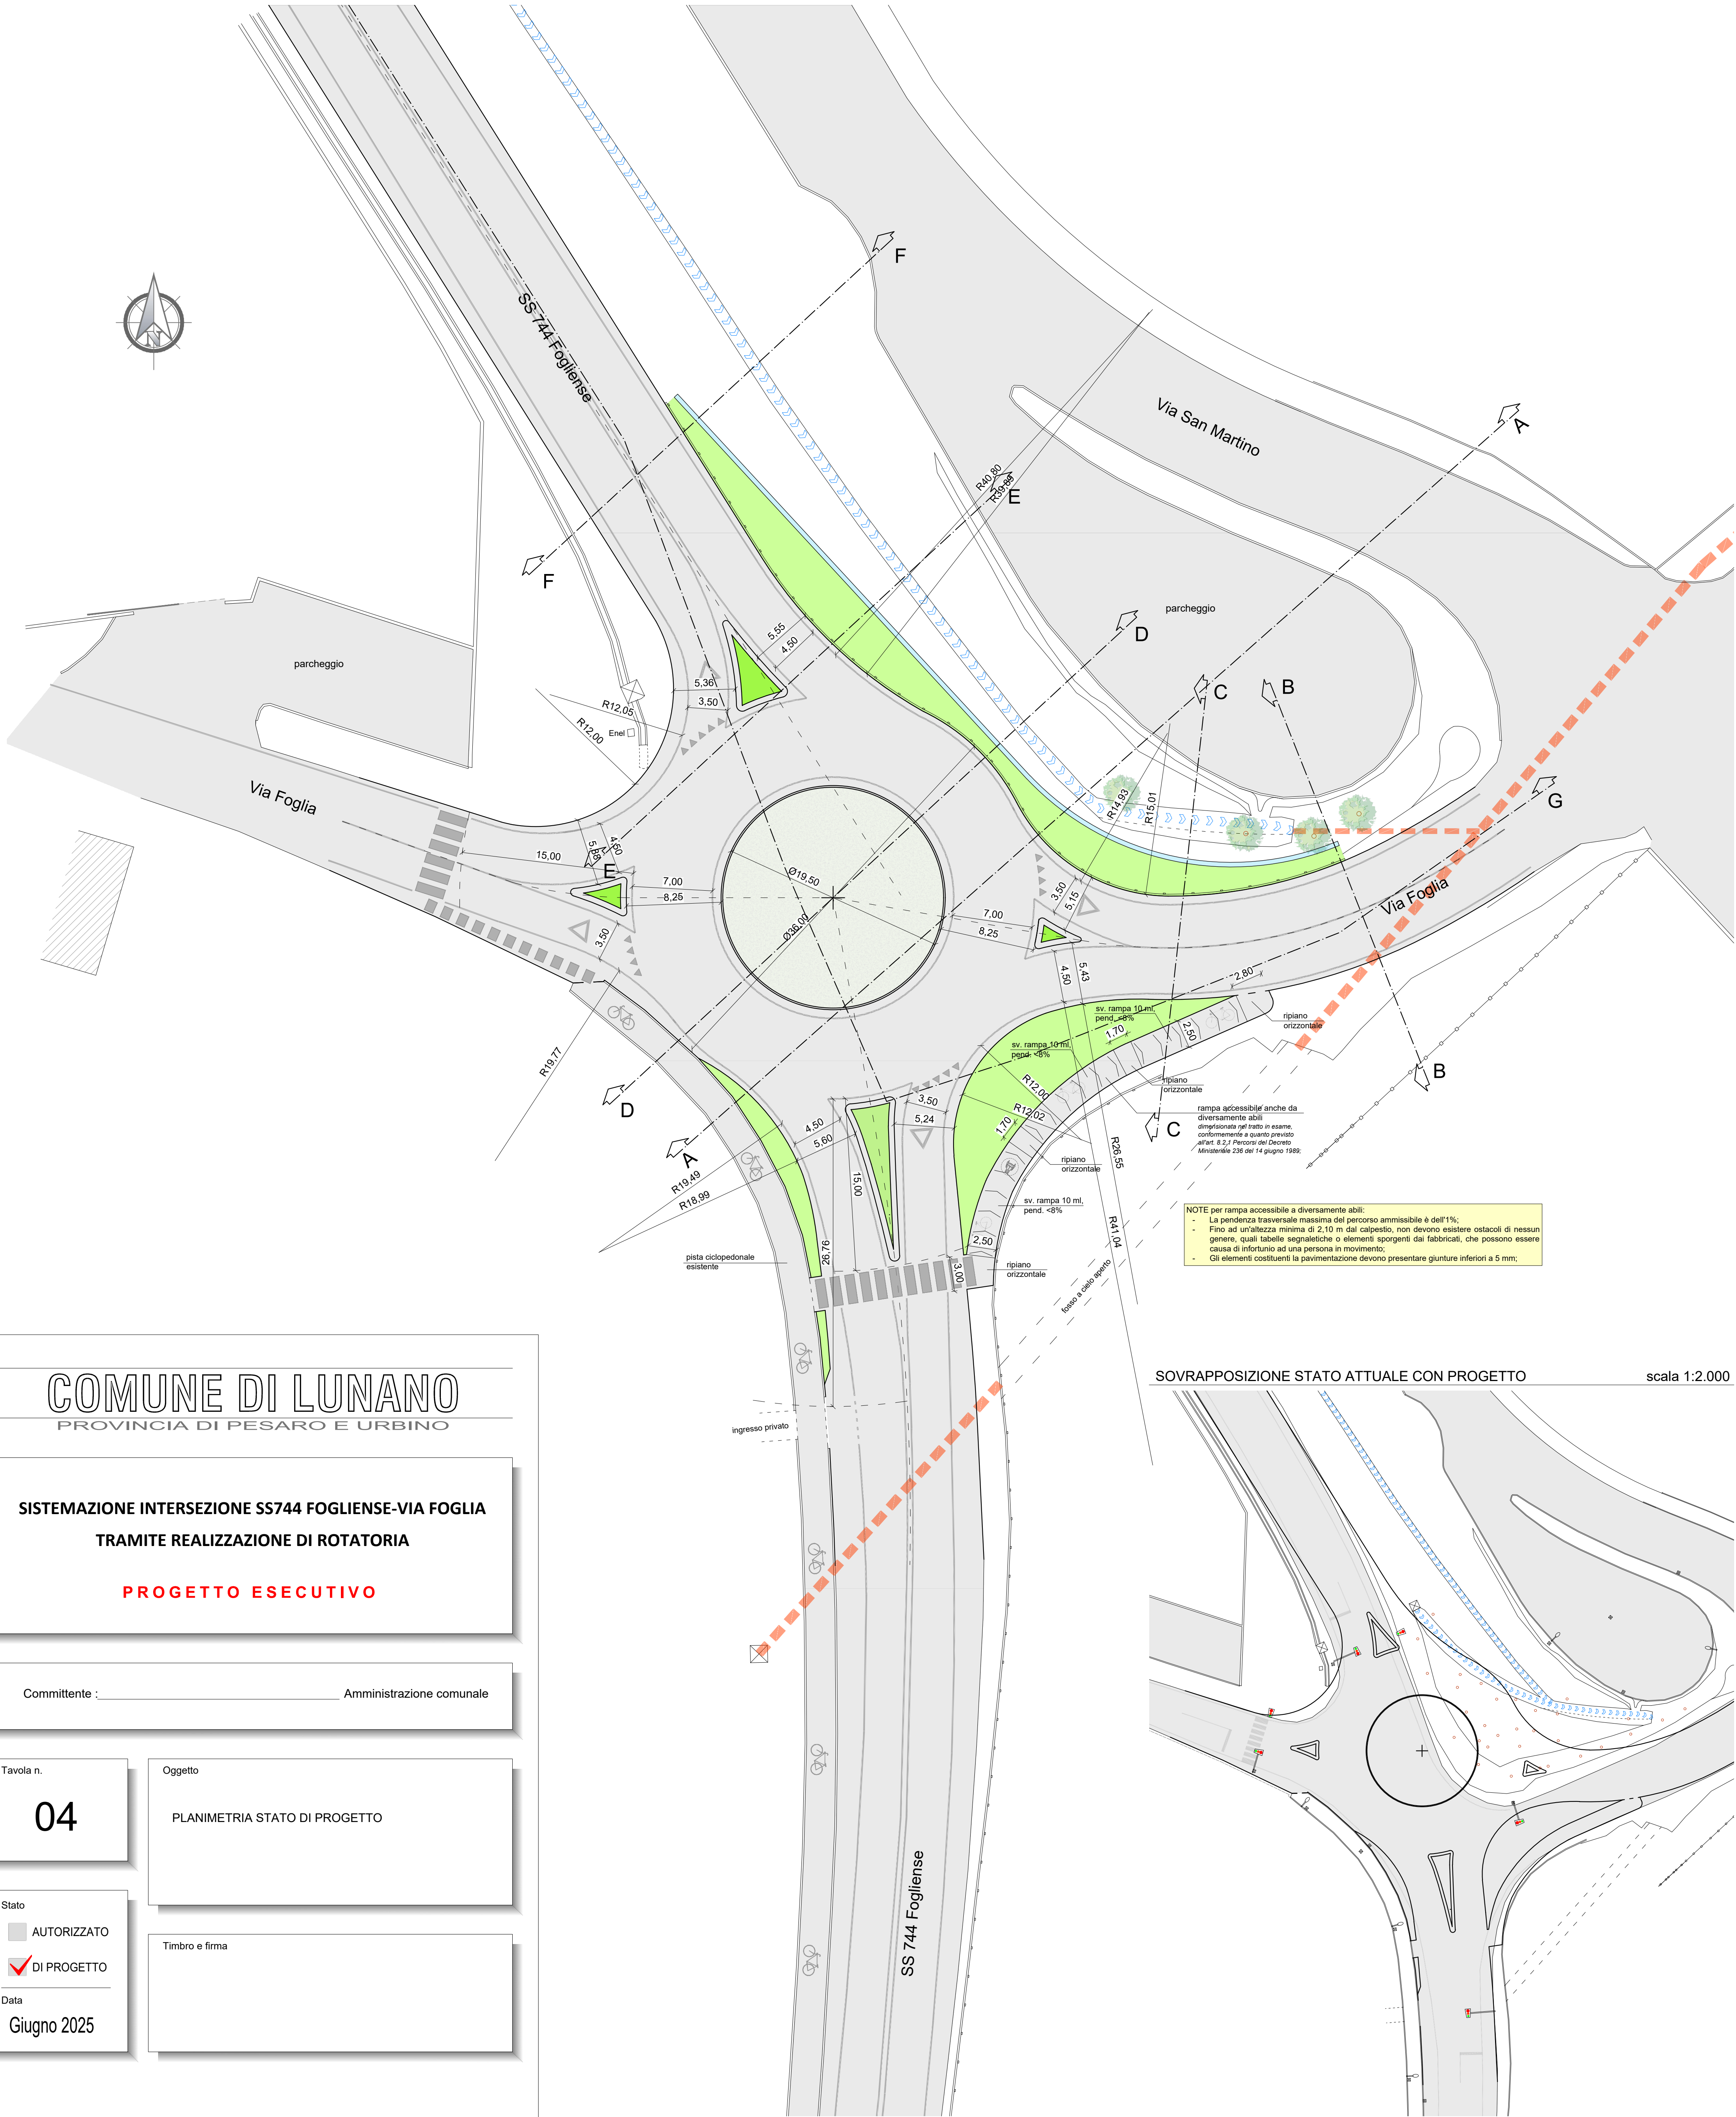

NOTE per rampa accessibile a diversamente abili:

- La pendenza trasversale massima del percorso ammissibile è dell'1%;
- Fino ad un'altezza minima di 2,10 m dal calpestio, non devono esistere ostacoli di nessun genere, quali tabelle segnaletiche o elementi sporgenti dai fabbricati, che possono essere causa di infortunio ad una persona in movimento;
- Gli elementi costituenti la pavimentazione devono presentare giunture inferiori a 5 mm;

COMUNE DI LUNANO
PROVINCIA DI PESARO E URBINO

SISTEMAZIONE INTERSEZIONE SS744 FOGLIENSE-VIA FOGLIA
TRAMITE REALIZZAZIONE DI ROTATORIA

PROGETTO ESECUTIVO

Committente : Amministrazione comunale

Tavola n.

04

Oggetto

PLANIMETRIA STATO DI PROGETTO

Stato

AUTORIZZATO

DI PROGETTO

Data

Giugno 2025

Timbro e firma

SOVRAPPOSIZIONE STATO ATTUALE CON PROGETTO

scala 1:2.000

