
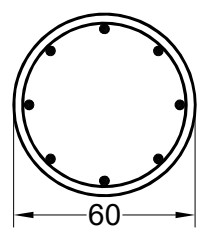
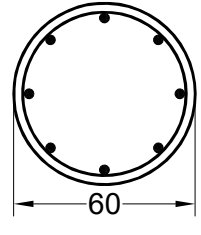
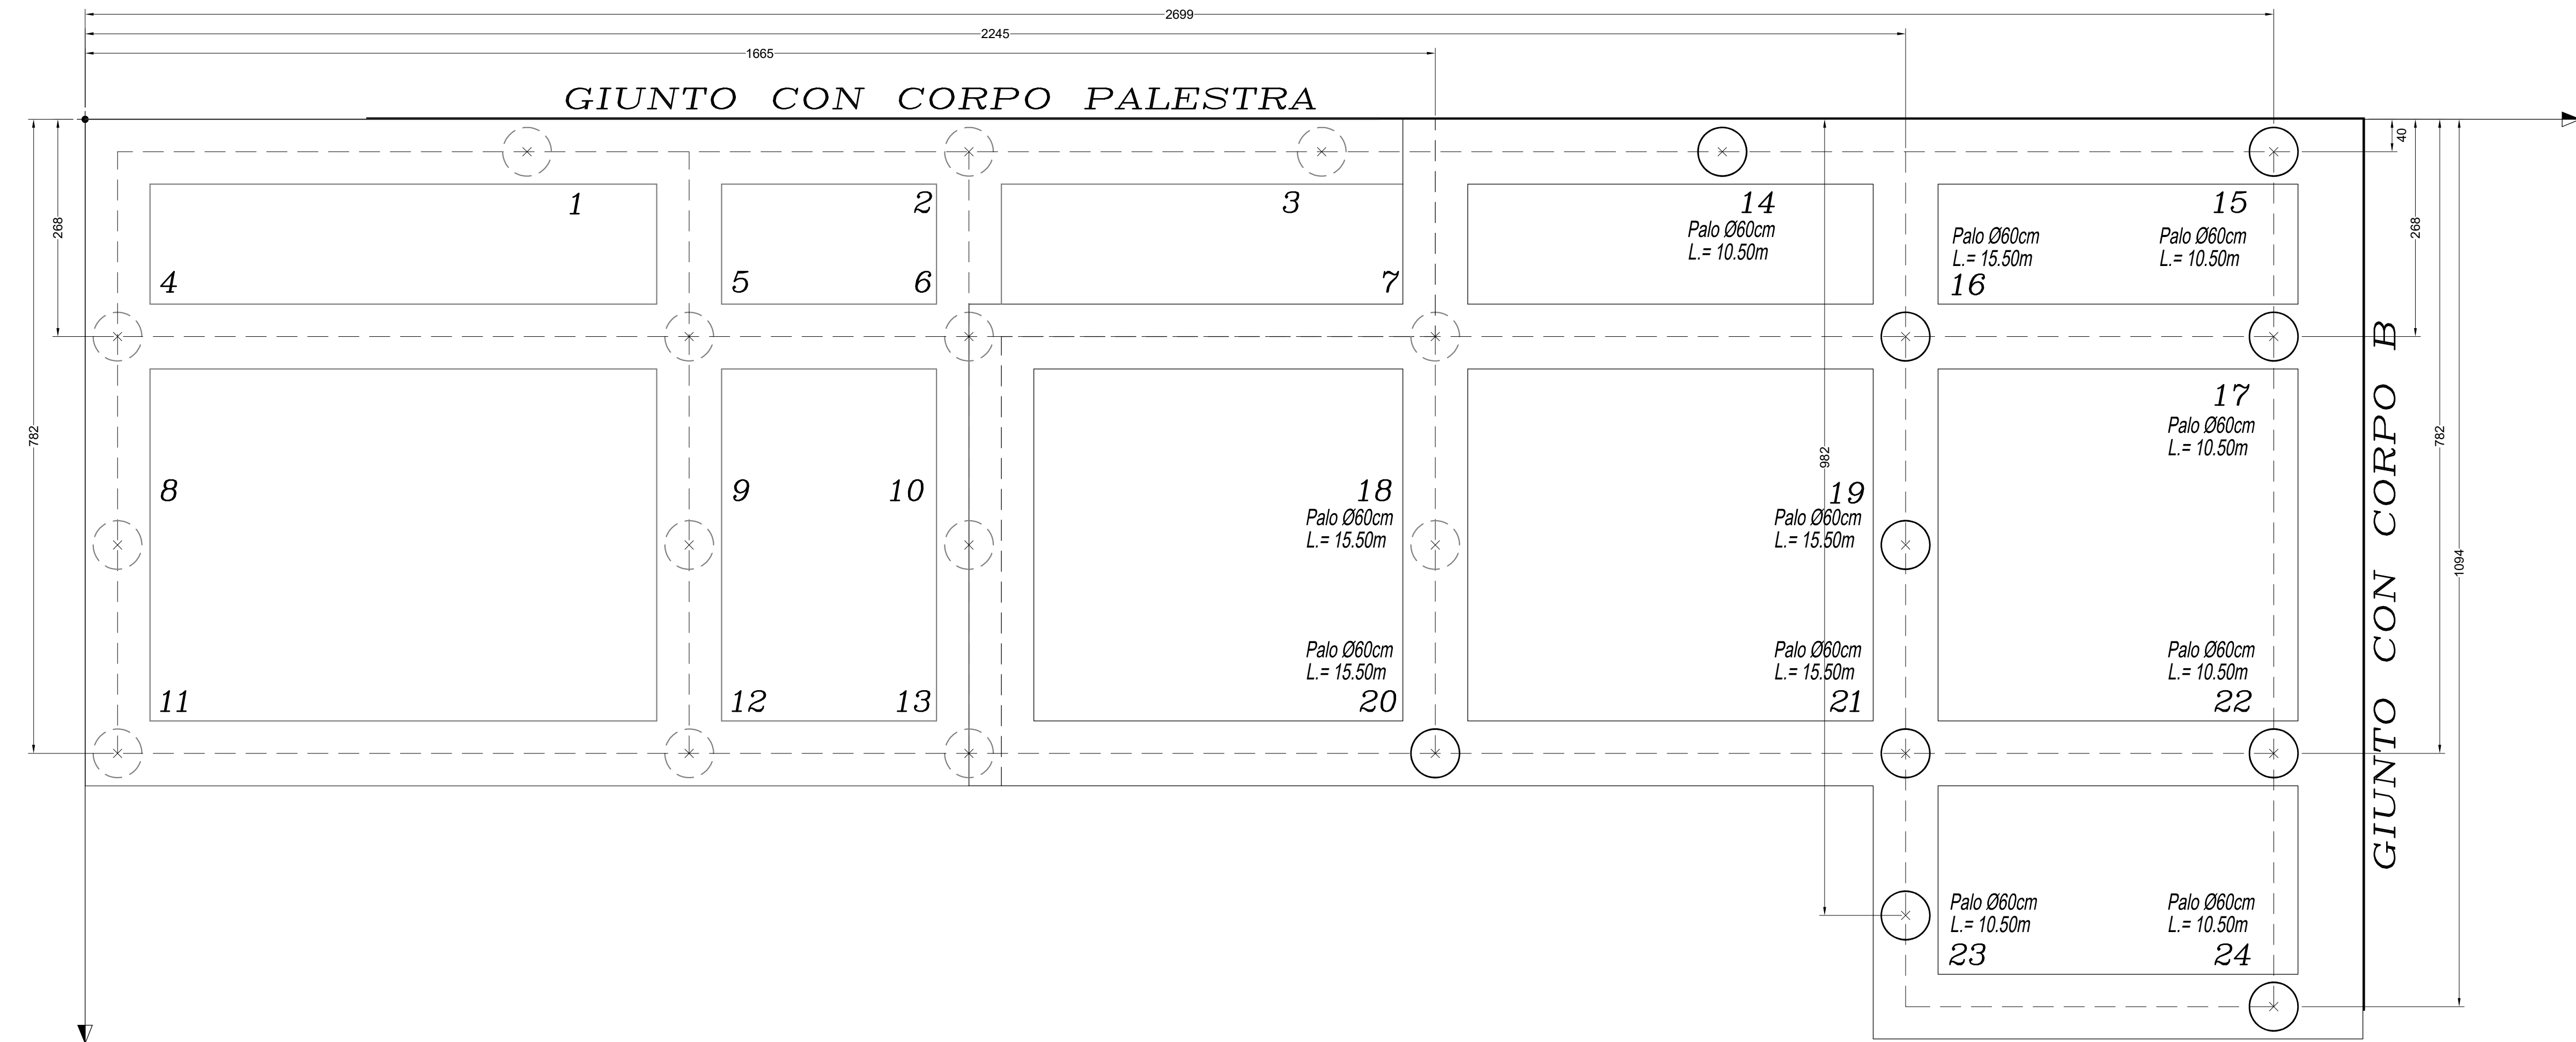


CARATTERISTICHE MECCANICHE DEI MATERIALI CEMENTO ARMATO	
CLASSE DI RESISTENZA DEL CLS:	C25/30
CONDIZIONI AMBIENTALI:	Ordinarie
CLASSE DI ESPOSIZIONE:	XC2
COPRISTAFFA MINIMO:	3,0 cm
TIPO DI ACCIAIO:	B450C
NORMATIVA DI RIFERIMENTO:	UNI EN11104:2016

TABELLA DEI PALI ANNESSO				
NUMERO	DIAMETRO	ARMATURA	SEZIONE	LUNGHEZZA PALO (L)
1-2-3-4 5-8-9 11-12-14 15-17-22 23-24	60cm	8ø18		10.50m
6-7-10 13-16-18 19-20-21	60cm	8ø18		15.50m
N.B. STAFFATURA ELICOIDALE DEL PALO ø8 PASSO 15cm				

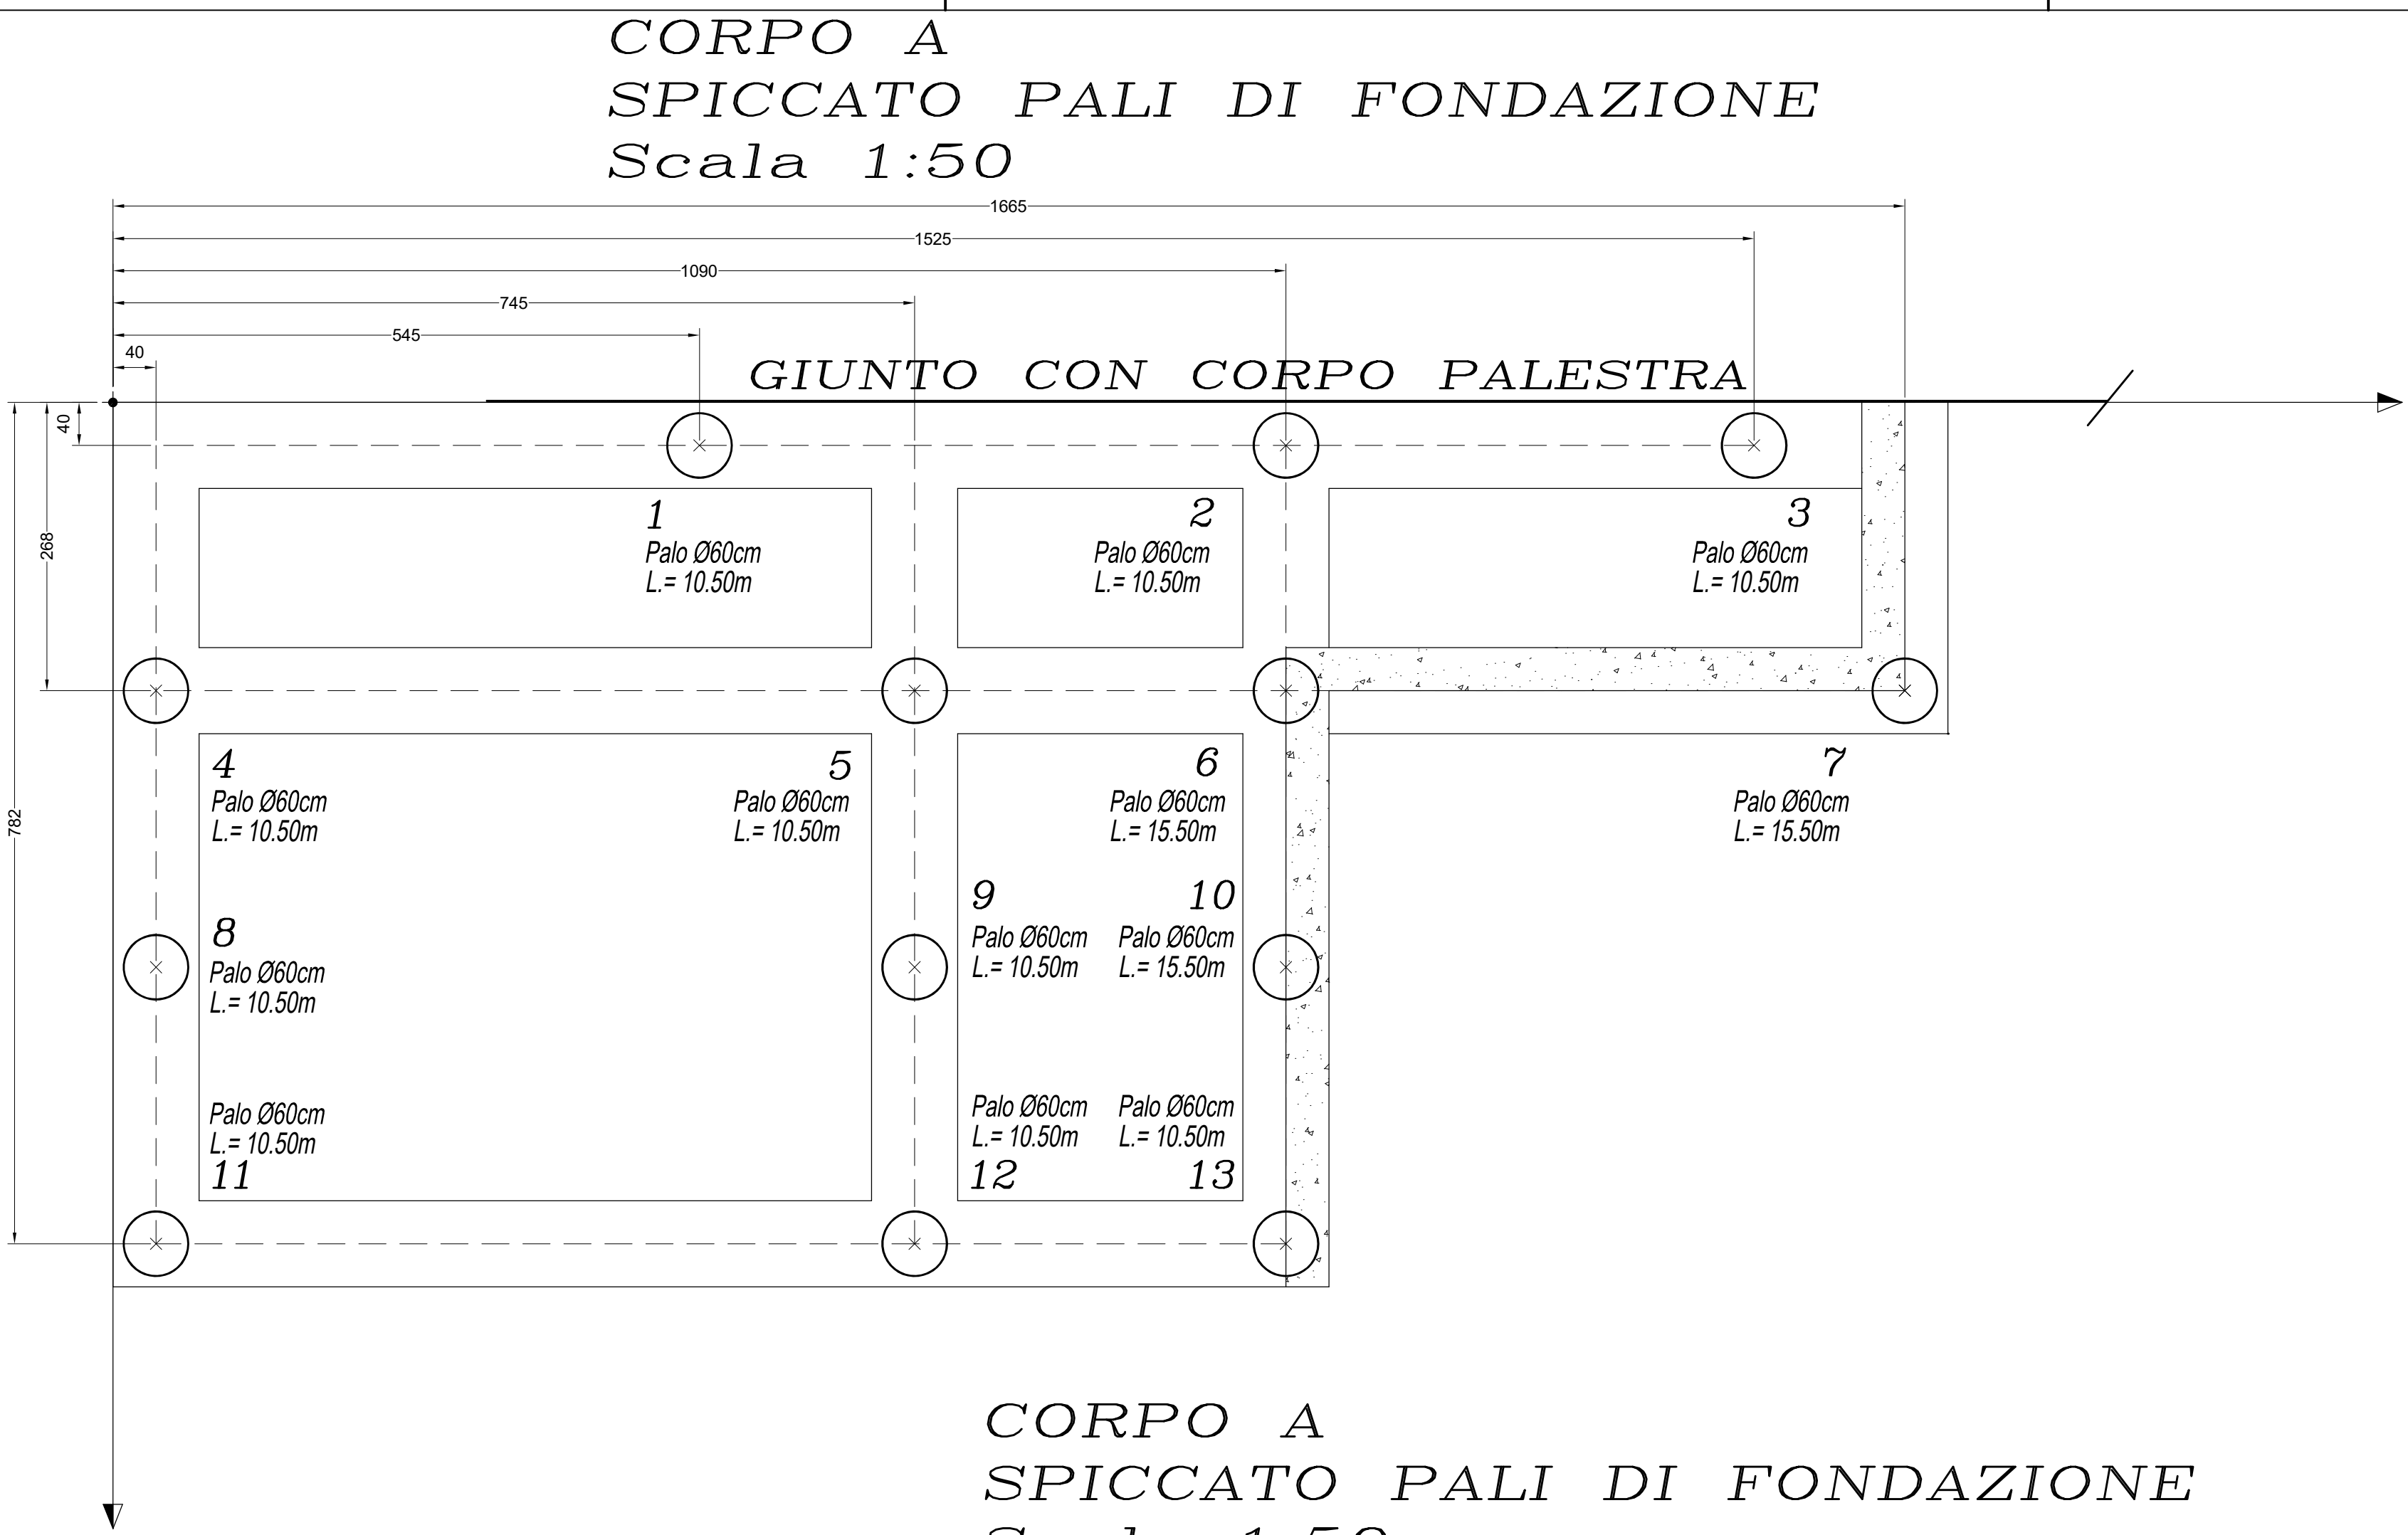

NOTA BENE 1:  
L'appaltatore, preventivamente all'apertura del cantiere, è tenuto a fornire alla stazione appaltante e alla direzione lavori di un progetto esecutivo dettagliato e cantierabile comprensivo delle eventuali forometrie di tutti gli impianti tecnologici.

NOTA BENE 2:  
Prima dell'esecuzione dei lavori in legno l'appaltatore è tenuto a verificare che le strutture in legno siano compatibili con il progetto esecutivo architettonico. In caso di discordanza tra progetto strutturale e progetto architettonico prevalgono le dimensioni individuabili nel progetto architettonico.

 <b>Finanziato dall'Unione europea</b> NextGenerationEU		<div>Intervento finanziato nell'ambito del PNRR, Missione 4 - Istruzione e Ricerca Componente 1 - Potenziamento dell'offerta dei servizi di istruzione: dagli asili nido alle Università - Investimento 3.3</div> <div><b>Ministero dell'Istruzione e del Merito</b></div>			
OPERA:				<b>REALIZZAZIONE DI NUOVO EDIFICIO SCOLASTICO - PLESSO B DELLA SCUOLA PRIMARIA IN VIA B.CROCE mediante demolizione e ricostruzione</b> CIG : 962504131A CUP: G52C21000560006	
OGGETTO:				<b>CORPO A</b> <b>SPICCATO PALI</b> <b>PARTICOLARI COSTRUTTIVI</b>	
				<b>ELABORATO GRAFICO:</b> <b>S.A01</b>	
				<b>Data:</b> <b>Agosto 2023</b>	<b>Scala:</b>
				<b>Revisione:</b> rev.01	
FASE:					
<b>PROGETTO ESECUTIVO</b>					
ENTE AMMINISTRATIVO:					
<b>COMUNE DI MONTEPRANDONE</b> Provincia di Ascoli Piceno (AP) Sede comunale: Piazza dell'Aquila, 1 - 63076 Monteprandone AP P.IVA: 00376950440 Tel: 0735.71091 / Fax: 0735.62541 Mail: info@comune.monteprandone.ap.it PEC: comune.monteprandone@emarche.it RUP: Geom. Pino CORI					
CAPOGRUPPO MANDATARIO - COORDINAMENTO GENERALE - PROGETTO ARCHITETTONICO - STRUTTURALE - IMPIANTISTICO - CSP:					
				<b>SARDELLINI MARASCA ARCHITETTI</b> ANCONA Via De Bosis 8 - 60123 tel. 071 2073835 - fax 071 2082631 e-mail: studio@sardellinimarasca.com - www.sardellinimarasca.com Arch. Anita SARDELLINI Ing. Andrea MARASCA Arch. Giorgio MARASCA	
TIMBRO E FIRMA					
CO-PROGETTISTA OPERE IMPIANTISTICHE, VVFF, ACUSTICA, ENERGETICA:					
AREA ENGINEERING SRL società d'ingegneria mandante Contrada S.Giovanni snc, 63074 S. Benedetto del Tronto (AP)  Ing. Mauro BRACCIANI P.I. Marco BENIGNI Ing. Mirko MAOLONI					
GIOVANE PROFESSIONISTA:					
Arch. Silvia GALASSO giovane professionista via Tronto 1/bis, 60035 Jesi (AN)					
PRESTAZIONI GEOLOGICHE:					
Dott. geol. Stefano GIULIANI mandante via Papa Giovanni XXIII 14/b, 60035 Jesi (AN)					
CONSULENTE PER LE OPERE STRUTTURALI					
STUDIO TECNICO ING. MICHELE ROSSI via Roma 2/A, 60012 Trecastelli (AN)					
CONSULENTE PER L'APPLICAZIONE DEI CRITERI MINIMI AMBIENTALI NEGLI EDIFICI:					
ARCH. ANDREA VALENTINI via G. Verdi 26, 63822 Porto San Giorgio (FM)					
Il presente disegno è di esclusiva proprietà del raggruppamento sopradicato e non può essere copiato, riprodotto o consegnato a terzi senza esplicita autorizzazione					