


CARATTERISTICHE MECCANICHE DEI MATERIALI CEMENTO ARMATO	
CLASSE DI RESISTENZA DEL CLS:	C25/30
CONDIZIONI AMBIENTALI:	Ordinarie
CLASSE DI ESPOSIZIONE:	XC2
COPRISTAFFA MINIMO:	3,0 cm
TIPO DI ACCIAIO:	B450C
NORMATIVA DI RIFERIMENTO:	UNI EN11104:2016

ARMATURA SOLETTA
DI FONDAZIONE

SPESSORE PLATEA 50 cm

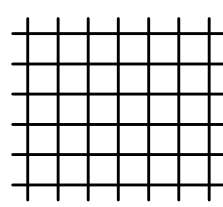

ARMATURA ESTRADOSSO:

1+1ø10/20 cm

ARMATURA INTRADOSSO:

1+1ø10/20 cm



N.B.: STENDERE LA RETE AL
DI SOTTO DI TRAVI E PILASTRI

NOTA BENE 1:
L'appaltatore, preventivamente all'apertura del cantiere, è tenuto a fornire alla stazione appaltante e alla direzione lavori di un progetto esecutivo dettagliato e
cantierabile comprensivo delle eventuali forniture di tutti gli impianti tecnologici.
NOTA BENE 2:
Prima dell'esecuzione dei lavori in legno l'appaltatore è tenuto a verificare che le strutture in legno siano compatibili con il progetto esecutivo architettonico.
In caso di discordanza tra progetto strutturale e progetto architettonico prevalgono le dimensioni individuabili nel progetto architettonico.

<div><div><div><div><div></div><div>Finanziato dall'Unione europea</div></div><div><div>Intervento finanziato nell'ambito del PNRR, Missione 4 - Istruzione e Ricerca Componente 1 - Potenziamento dell'offerta dei servizi di istruzione: dagli asili nido alle università Investimento 3.3</div></div></div><div><div></div><div>Ministero dell'Istruzione e del Merito</div></div></div></div>	
OPERA:	REALIZZAZIONE DI NUOVO EDIFICIO SCOLASTICO - PLESSO B DELLA SCUOLA PRIMARIA IN VIA B.CROCE mediante demolizione e ricostruzione CIG : 962504131A CUP: G52C21000560006
OGGETTO:	CORPO PALESTRA PIANTA TRAVI DI FONDAZIONE TRAVI DI FONDAZIONE PARTICOLARI COSTRUTTIVI
ELABORATO GRAFICO:	S.P02 Data: Agosto 2023 Revisione: rev 01 Scala:
FASE:	PROGETTO ESECUTIVO
ENTE AMMINISTRATIVO:	COMUNE DI MONTEPRANDONE Provincia di Ascoli Piceno (AP) Sede comunale: Piazza dell'Aquila, 1 - 63076 Monteprandone AP P.IVA: 00375950440 Tel: 0735 71091 / Fax: 0735 62541 Mail: info@comune.monteprandone.ap.it PEC: comune.monteprandone@emarche.it RUP: Geom. Pino CORI
CAPOGRUPPO MANDATARIO - COORDINAMENTO GENERALE - PROGETTO ARCHITETTONICO - STRUTTURALE - IMPIANTISTICO - CSP:	<div><div></div><div>SARDellini MARASCA ARCHITETTI ANCONA Via De Bosis 8 - 60123 tel 071 2073835 - fax 071 2082631 e-mail: studio_sardellini@marasca.com - www.sardellini.marasca.com Arch. Anita SARDellini Ing. Andrea MARASCA Arch. Giorgio MARASCA</div></div>
CO-PROGETTISTA OPERE IMPIANTISTICHE, VVFF, ACUSTICA, ENERGETICA:	AREA ENGINEERING SRL società d'ingegneria mandante Contrada S. Giovanni snc, 63074 S. Benedetto del Tronto (AP) Ing. Mauro BRACCINI P.I. Marco BENIGNI Ing. Mirko MAOLONI
GIOVANE PROFESSIONISTA:	Arch. Silvia GALASSO giovane professionista via Trento 1/bis, 60035 Jesi (AN)
PRESTAZIONI GEOLOGICHE:	Dott. geol. Stefano GIULIANI mandante via Papa Giovanni XXIII 14/B, 60035 Jesi (AN)
CONSULENTE PER LE OPERE STRUTTURALI	STUDIO TECNICO ING. MICHELE ROSSI via Roma 2/A, 60012 Trecastelli (AN)
CONSULENTE PER L'APPLICAZIONE DEI CRITERI MINIMI AMBIENTALI NEGLI EDIFICI:	ARCH. ANDREA VALENTINI via G. Verdi 26, 63822 Porto San Giorgio (FM)
Il presente disegno è di esclusiva proprietà del raggruppamento sopradichato e non può essere copiato, riprodotto o consegnato a terzi senza esplicita autorizzazione	

CORPO PALESTRA
SPICCATO TRAVI DI FONDAZIONE
Scala 1:50

N.B.: PER LA REALIZZAZIONE CORDOLI VEDI TAVOLA PS_P_03

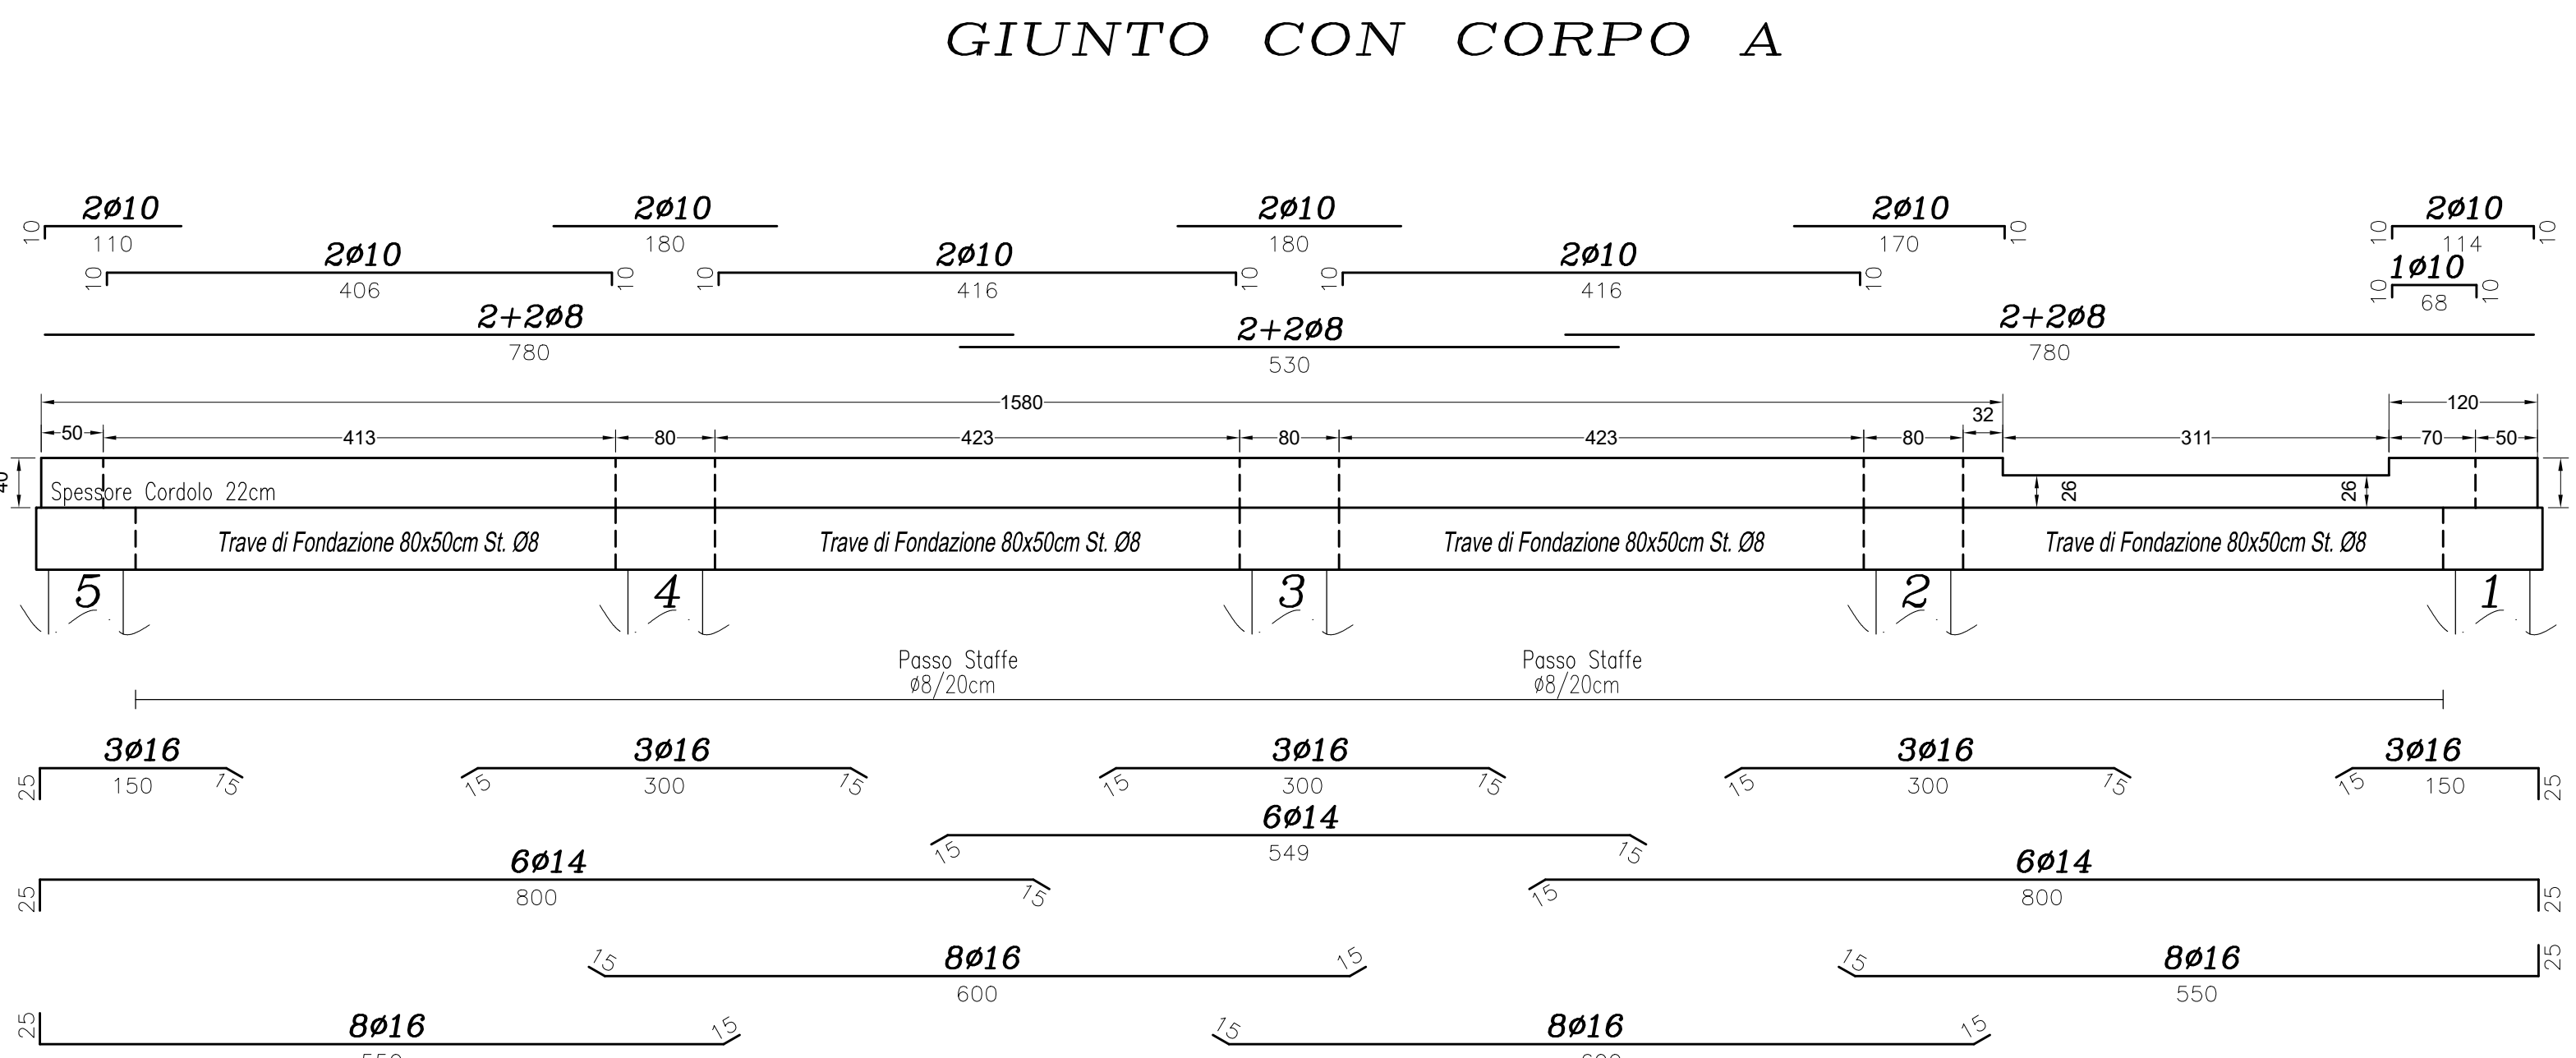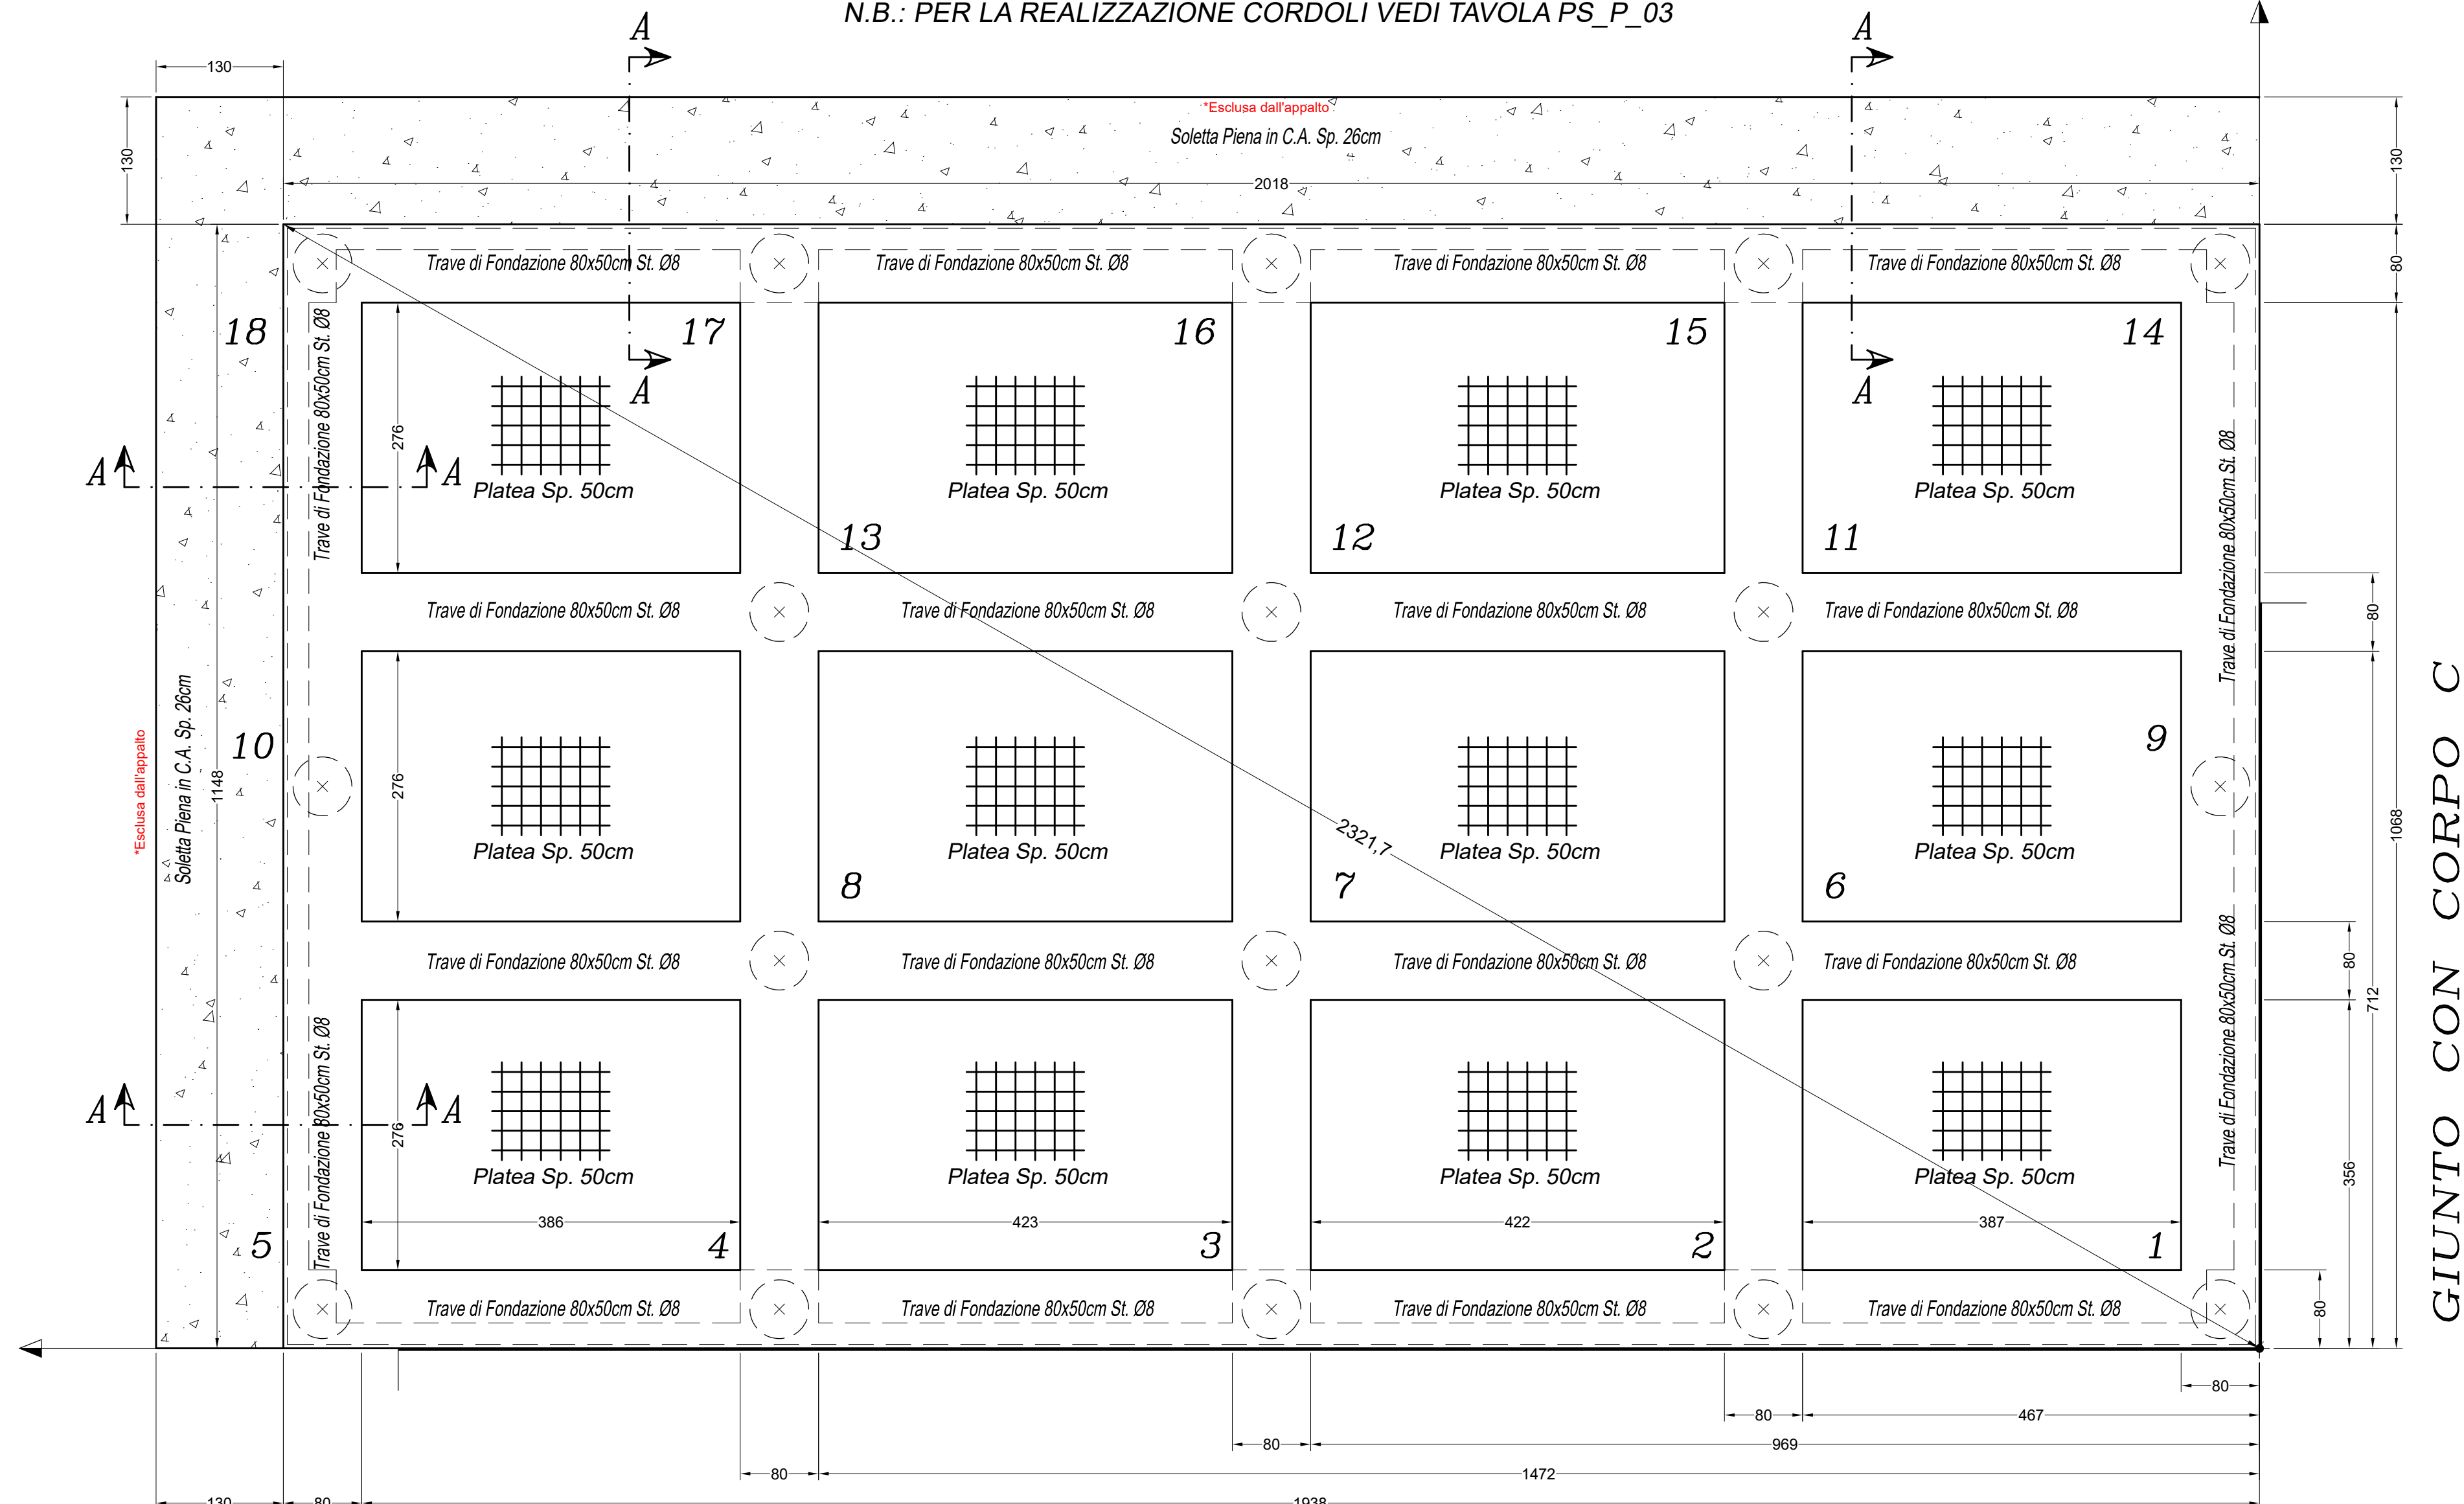

GIUNTO CON CORPO C

