

PLANIMETRIA STATO DI FATTO 1:500

ALBERI ESISTENTI OGGETTO DI CONSERVAZIONE

ALBERI ESISTENTI ALTO FUSTO

ALBERI ESISTENTI (ARBUSTRI)

ARBUSTRI OGGETTO DI RIMOZIONE

ALBERO OGGETTO DI RIMOZIONE

ALBERO DI PROGETTO: n°4 "ALBERO DI GIUDA"

ARBUSTRI DI PROGETTO : n°4 "LAVANDA"

AREA DI INTERVENTO

PAVIMENTAZIONE IN CONGLOMERATO BITUMINOSO

PAVIMENTAZIONE IN MASSELLI DI CLS PRESSOVIBRATO


PAVIMENTAZIONE IN PIASTRE FORATE IN CLS PRESSOVIBRATO

AREA RECINTATA GIOCO BAMBINI

INGRESSI PEDONALI PRINCIPALI

INGRESSI - USCITE PEDONALI DI SERVIZIO

INGRESSO CARRABILE

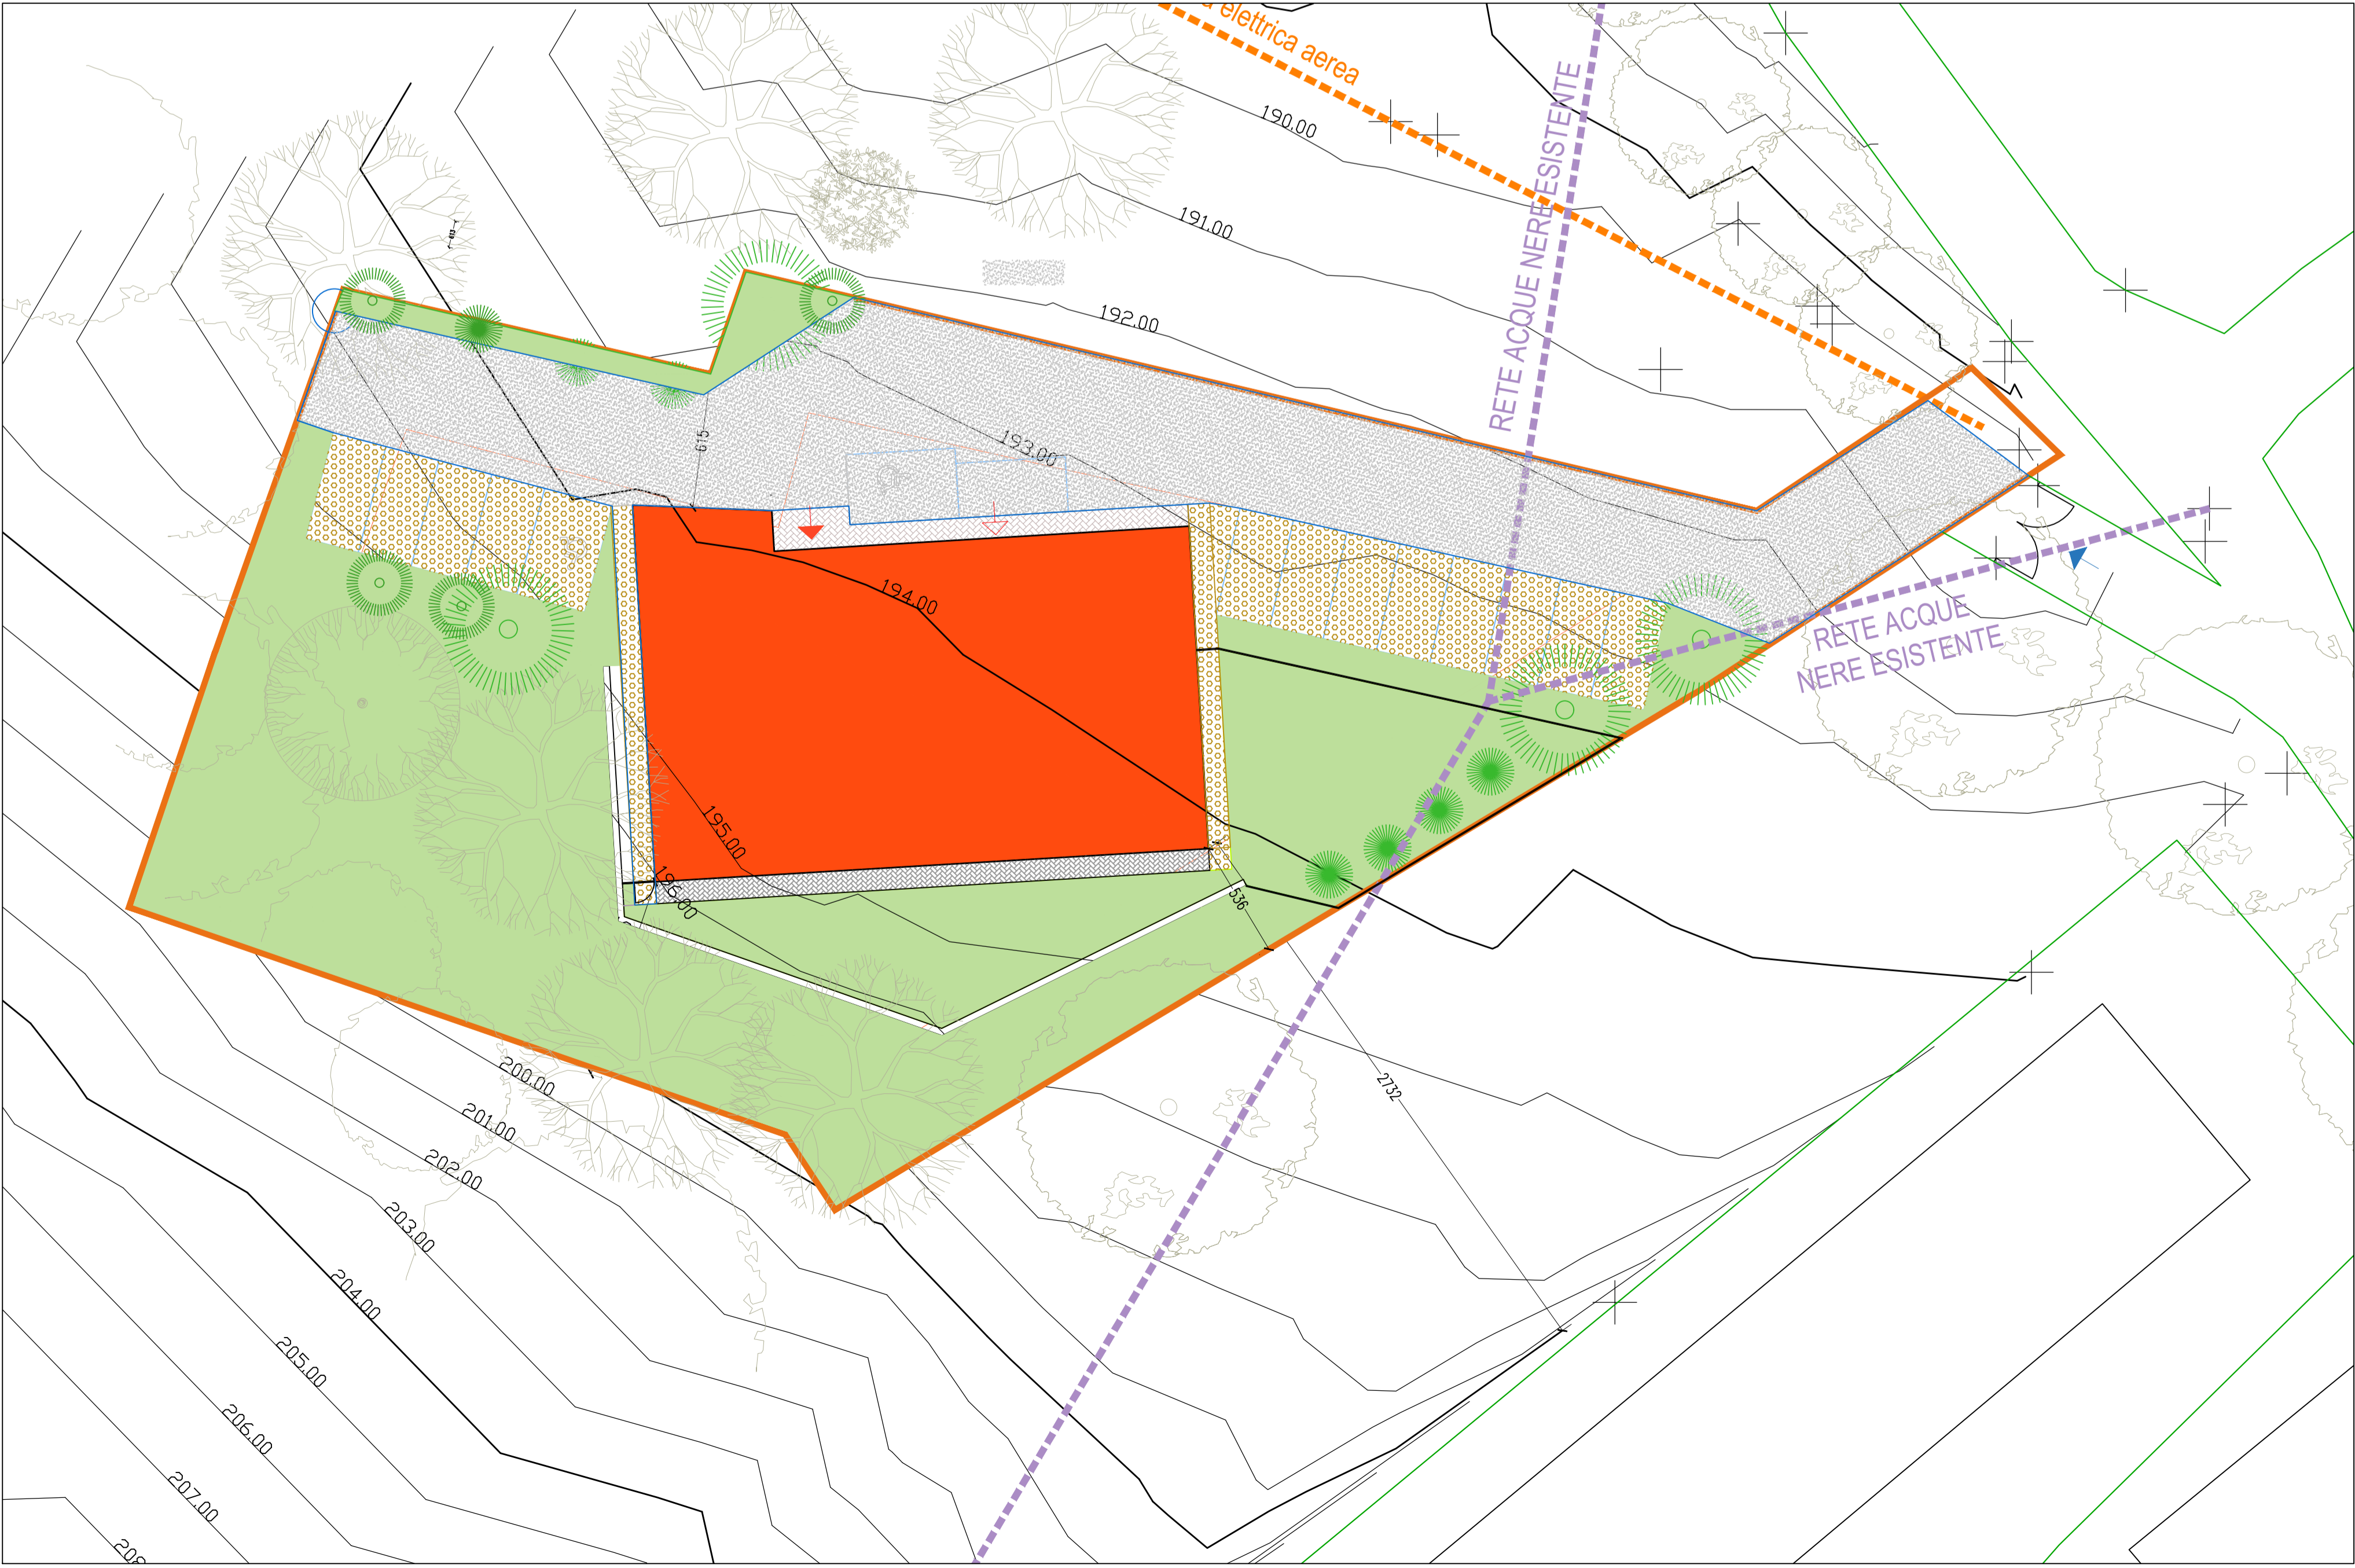

PLANIMETRIA STATO DI PROGETTO 1:500

REGIONE MARCHE

COMUNE DI MONTEPRANDONE

Settore 2°: Lavori Pubblici- Tecnico - Manutentivo

Finanziato dall'Unione europea

NextGenerationEU

PNRR "Missione 4 " - C1-1.1

REALIZZAZIONE DEL NUOVO ASILO NIDO DI MONTEPRANDONE

CUP G55E24000270006

FASE: PROGETTO ESECUTIVO

SERIE: ARCHITETTONICO

DESCRIZIONE: Rilievo plano altimetrico. Planimetria Stato Attuale. Consimento Interferenze. Planimetria Stato di Progetto

COD. PROGETTO: P | AP | 24 | 004 | P

NOME FILE: 24004\_SE\_502.pdf

IDENTIFICATIVO ELABORATO: SE\_502

SCALA: VARIE

PLOT: 10=1

PROMEDIA

PROGETTAZIONE

PROGETTAZIONE

PROGETTISTI

Arch. Lucio Vigi

Arch. Gianluca Di Paolo

Arch. Nicola Giarelli

Arch. Daniela Spares Viminale Costa

Arch. Alessio Paganini

Ing. Massimo Referio

Ing. Paolo Caracci

Ing. Davide Fioretti

Ing. Elena Scioveola

Ing. Matteo Di Bernardino

Plind. Pierluigi Faragalli

Geom. Amedeo Maria Bizzarri

Geom. Lucia Di Marco

Geom. Luigi Ridi

RESPONSABILI DELLA PROGETTAZIONE

Ing. Raffaele Di Giulio (Coordinatore)

Ing. Rosalinda Di Giulio (Progettista Tecnico)

ESPERTO GESTIONE ENERGIA (UN CE 11339)

Ing. Domenico Ragagnoli

COLLABORATORI PROMEDIA SRL

Arch. Lucio Vigi

Arch. Gianluca Di Paolo

Arch. Nicola Giarelli

Arch. Daniela Spares Viminale Costa

Arch. Alessio Paganini

Ing. Massimo Referio

Ing. Paolo Caracci

Ing. Davide Fioretti

Ing. Elena Scioveola

Ing. Matteo Di Bernardino

Plind. Pierluigi Faragalli

Geom. Amedeo Maria Bizzarri

Geom. Lucia Di Marco

Geom. Luigi Ridi

RESPONSABILE DEL PROCEDIMENTO

Geom. Pino Cori

revisione	data	referimento revisione	eseguito	controllato	approvato
0	Settembre 2024	Emissione	EV	RAG	PDC

Questo documento è di nostra proprietà esclusiva. È proibita la riproduzione, anche parziale, e la cessione o l'uso senza la nostra autorizzazione.