

REALIZZAZIONE DEL NUOVO ASILO NIDO IN VIA SPIAGGE, FRAZIONE CENTOBUCHI

CUP: G55E25000130006
Progetto Esecutivo

PROGETTO ARCHITETTONICO

PIANTE, PROSPETTI E SEZIONI


LOCALIZZAZIONE	Via Spiagge, fraz. Centobuchi
PROPONENTE	Comune di Monteprandone
RUP	Geom. Pino Cori
PROGETTISTI	arch. Alessio Marini

DATA: Luglio 2025				ELABORATO	
SCALA: 1 : 100				DESCRIZIONE PRO. N. E. G. B. REV PA - T 03 _ 00	
revisione	Data	Descrizione	redatto	verificato	approvato
00	Luglio 2025	1° Emissione	CM	AC	AC

A NORMA DI LEGGE IL PRESENTE DISEGNO E' PROPRIETA' DELLO STUDIO CHE NE VIETA LA RIPRODUZIONE O CONSEGNA A TERZI.




Piano Terra
1 : 100

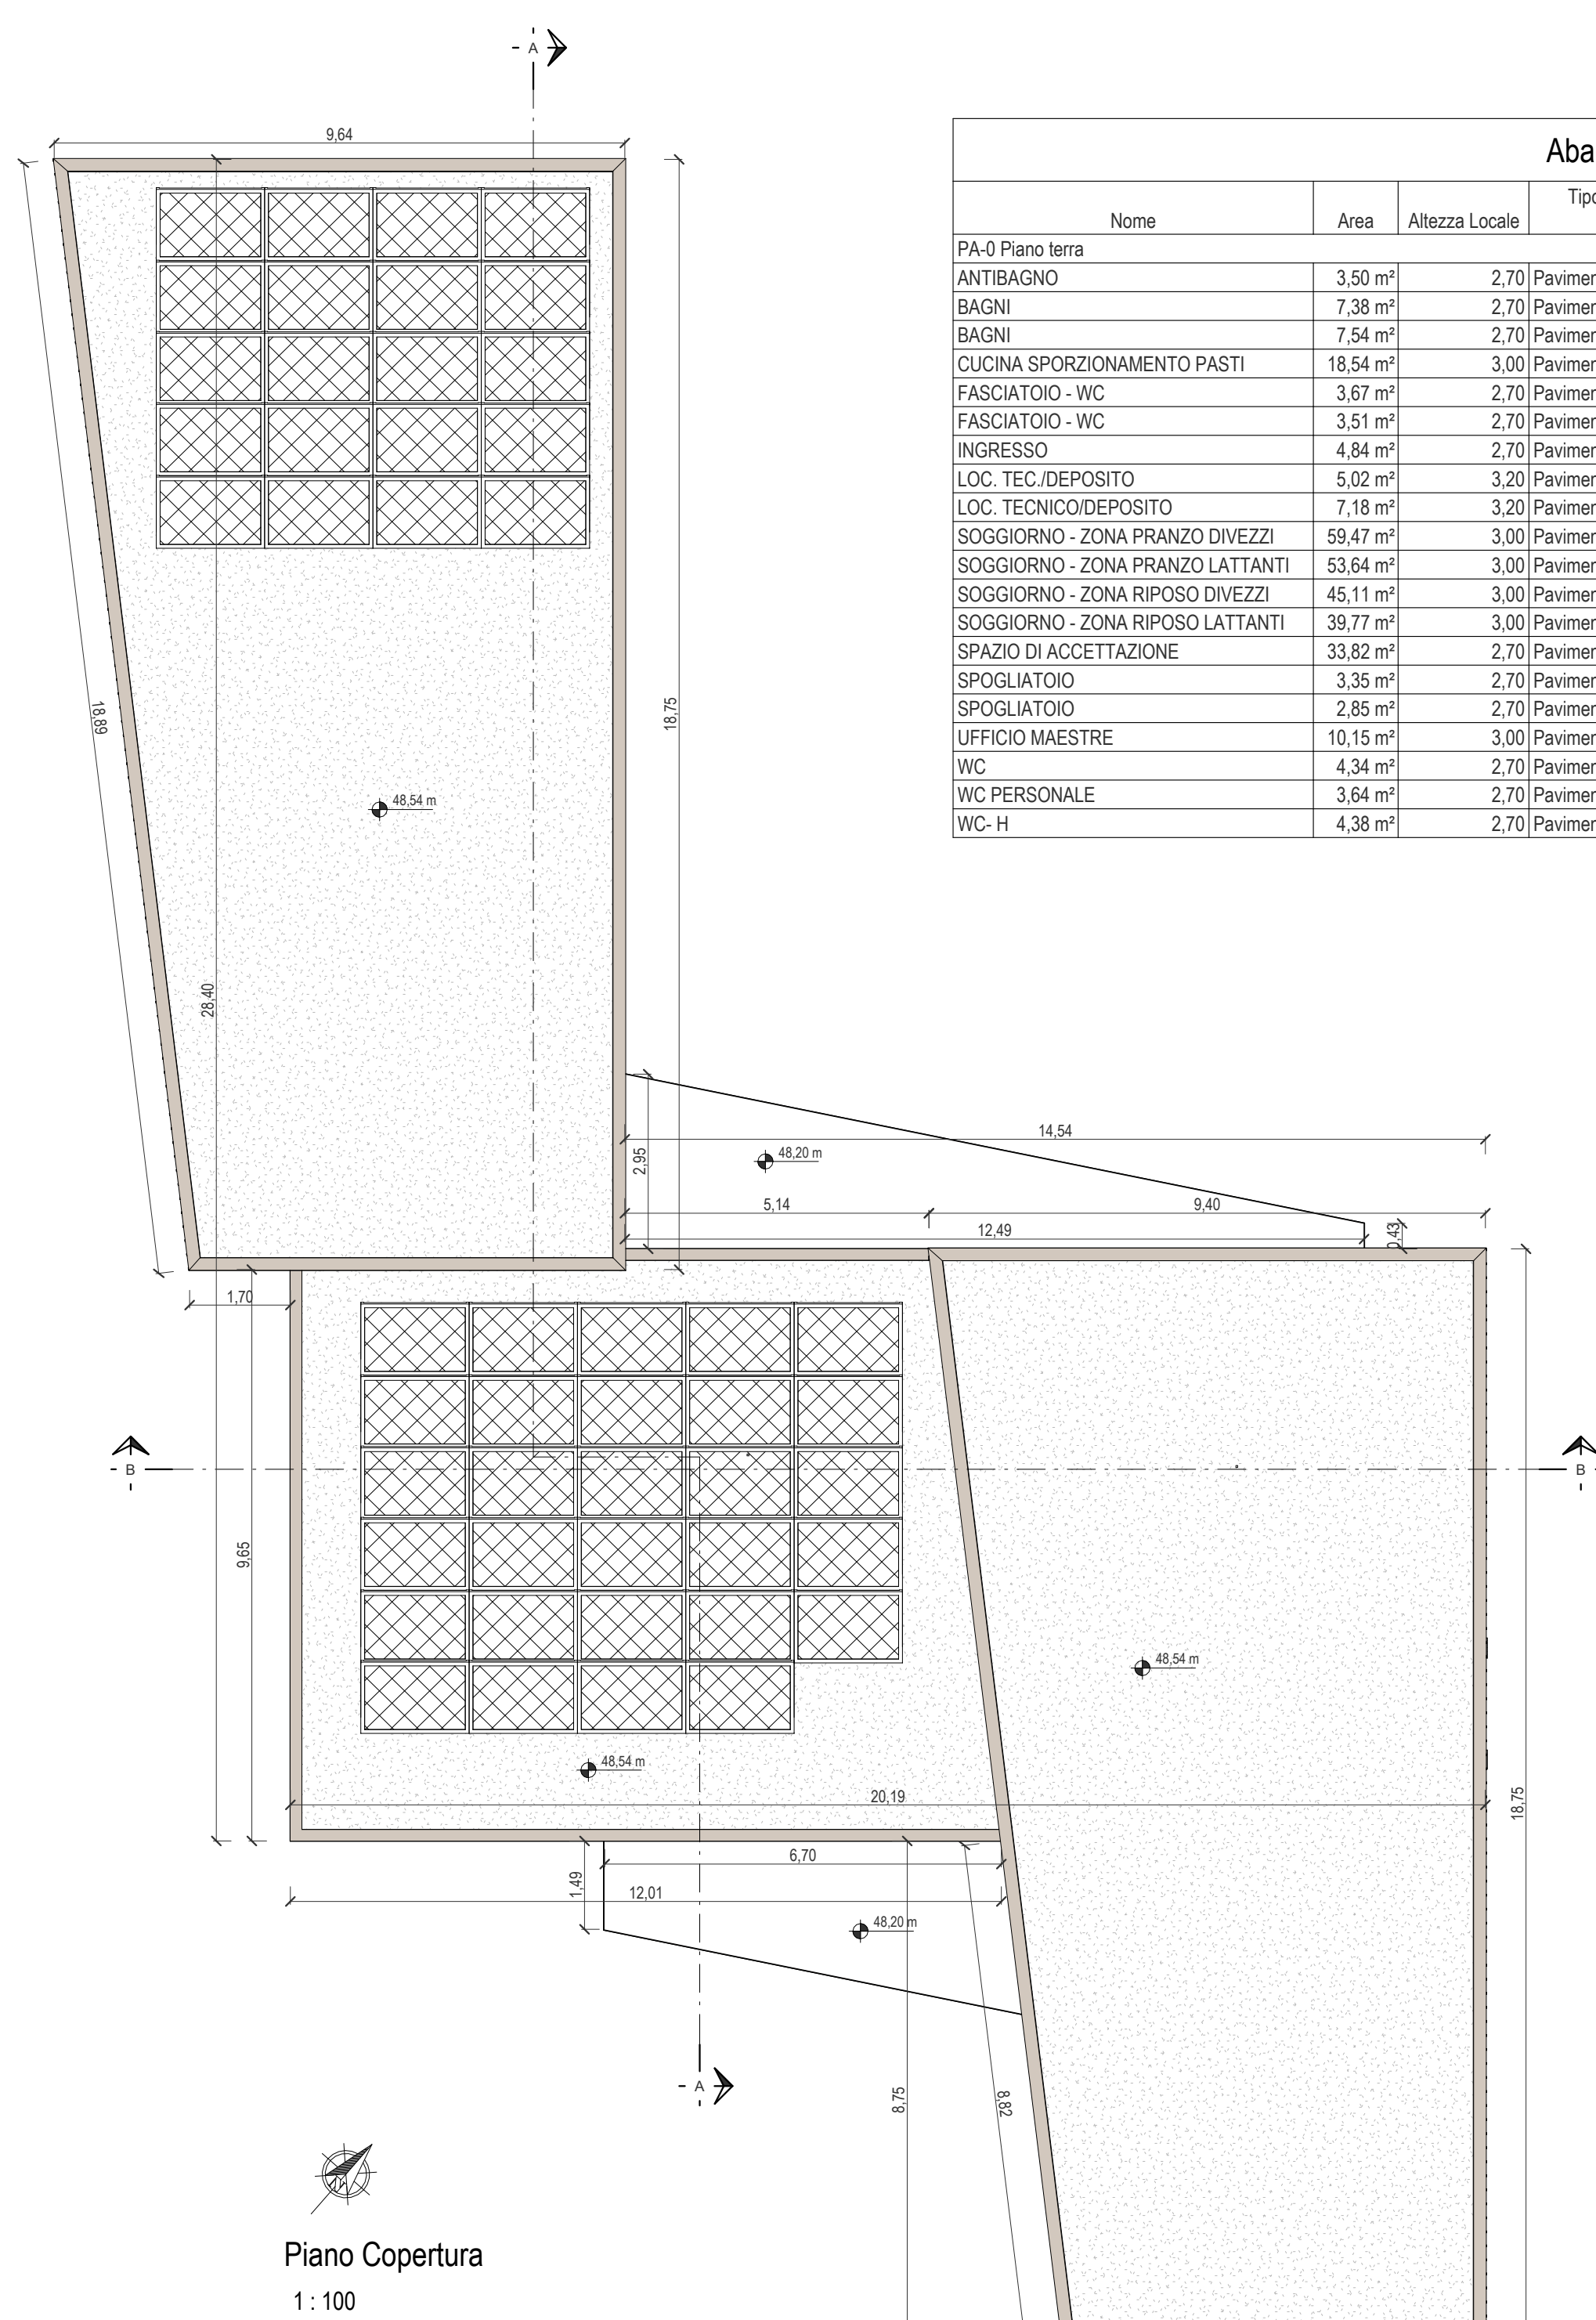


Piano Copertura
1 : 100


Abaco dei locali							
	Nome	Area	Altezza Locale	Tipo di finitura del pavimento	Tipo di finitura del battiscopa	Tipo di finitura del controsoffitto	Tipo di finitura del muro
PA-0	Pano terra						
	ANTIBAGNO	3,50 m²	2,70	Pavimento vinilico LVT	Legno	Pannelli modulari idrorepellenti	Tinteggiatura
	BAGNI	7,38 m²	2,70	Pavimento vinilico LVT	Legno	Pannelli modulari idrorepellenti	Tinteggiatura
	FASCIAIO - WC	3,51 m²	2,70	Pavimento vinilico LVT	Legno	Pannelli modulari idrorepellenti	Tinteggiatura
	INGRESSO	4,84 m²	2,70	Pavimento vinilico LVT	Legno	Pannelli modulari	Tinteggiatura
	LOC. TEC. DEPOSITO	5,02 m²	3,20	Pavimento vinilico LVT	Legno	Non controsoffitto	Tinteggiatura
	SOGGIORNO - ZONA PRANZO DIVEZZI	59,47 m²	3,00	Pavimento vinilico LVT	Legno	Pannelli modulari fonoassorbenti	Tinteggiatura
	SOGGIORNO - ZONA PRANZO LATITANTI	53,64 m²	3,00	Pavimento vinilico LVT	Legno	Pannelli modulari fonoassorbenti	Tinteggiatura
	SOGGIORNO - ZONA RIPOSO DIVEZZI	45,11 m²	3,00	Pavimento vinilico LVT	Legno	Pannelli modulari fonoassorbenti	Tinteggiatura
	SPOGLIATOIO	2,85 m²	2,70	Pavimento vinilico LVT	Legno	Pannelli modulari idrorepellenti	Tinteggiatura
	UFFICIO MAESTRE	10,15 m²	3,00	Pavimento vinilico LVT	Legno	Pannelli modulari	Tinteggiatura
	WC	4,34 m²	2,70	Pavimento vinilico LVT	Legno	Pannelli modulari idrorepellenti	Tinteggiatura
	WC-H	4,38 m²	2,70	Pavimento vinilico LVT	Legno	Pannelli modulari idrorepellenti	Tinteggiatura

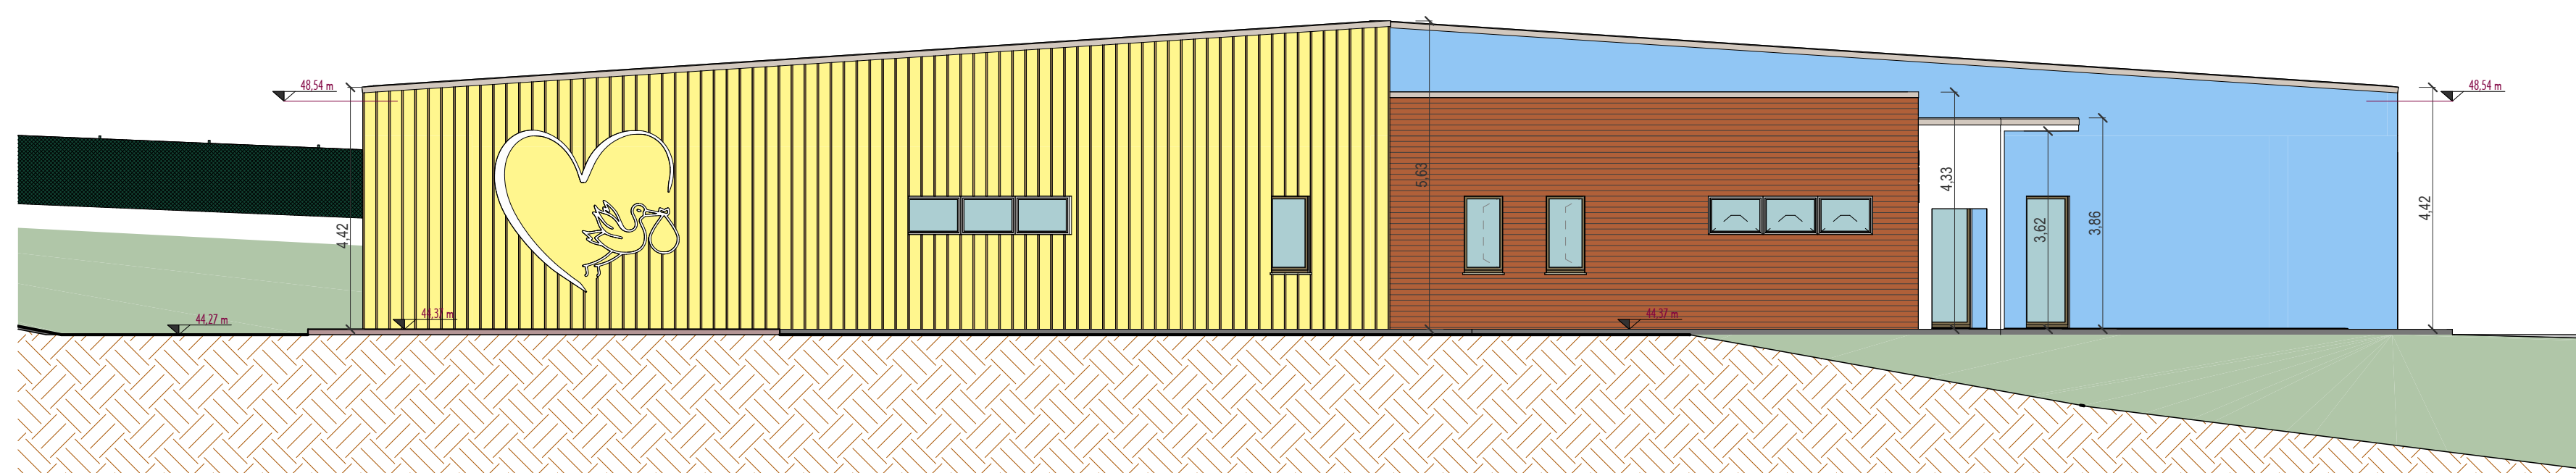

Prospetto Sud-Ovest
1 : 100

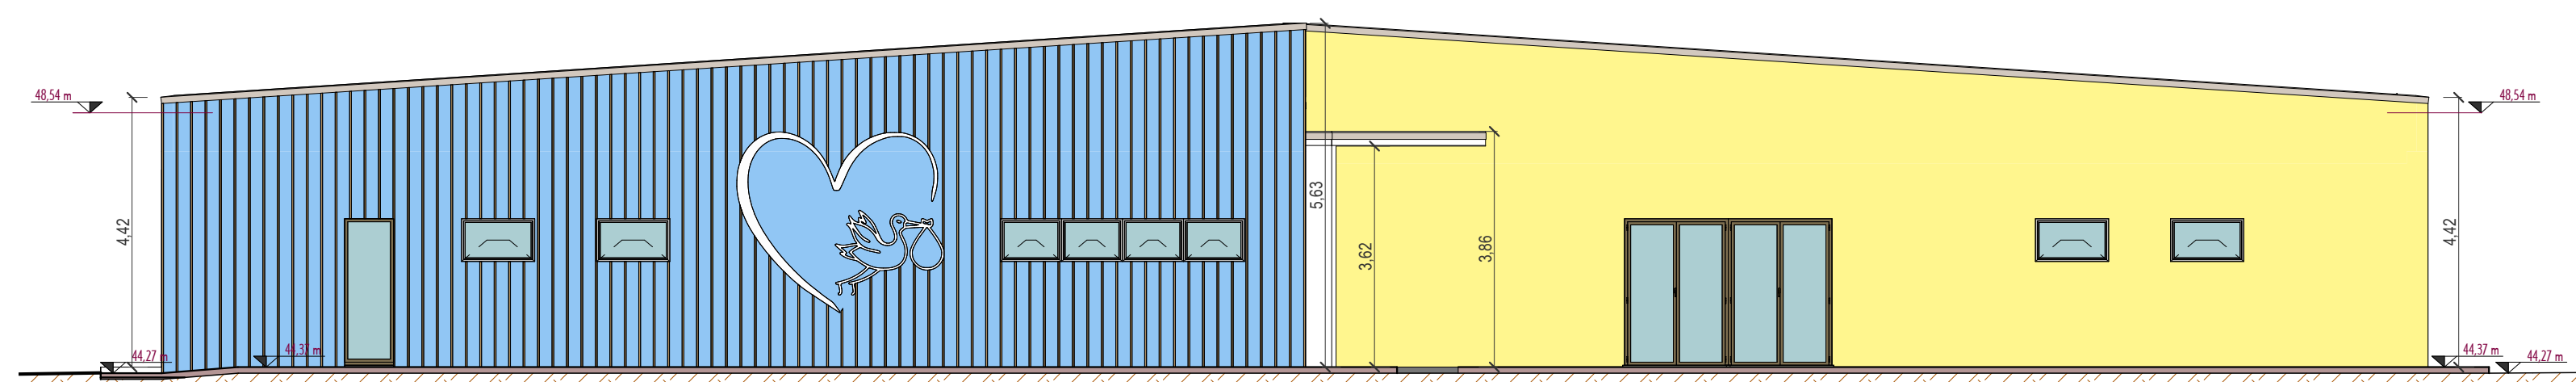


Prospetto Nord-Est
1 : 100

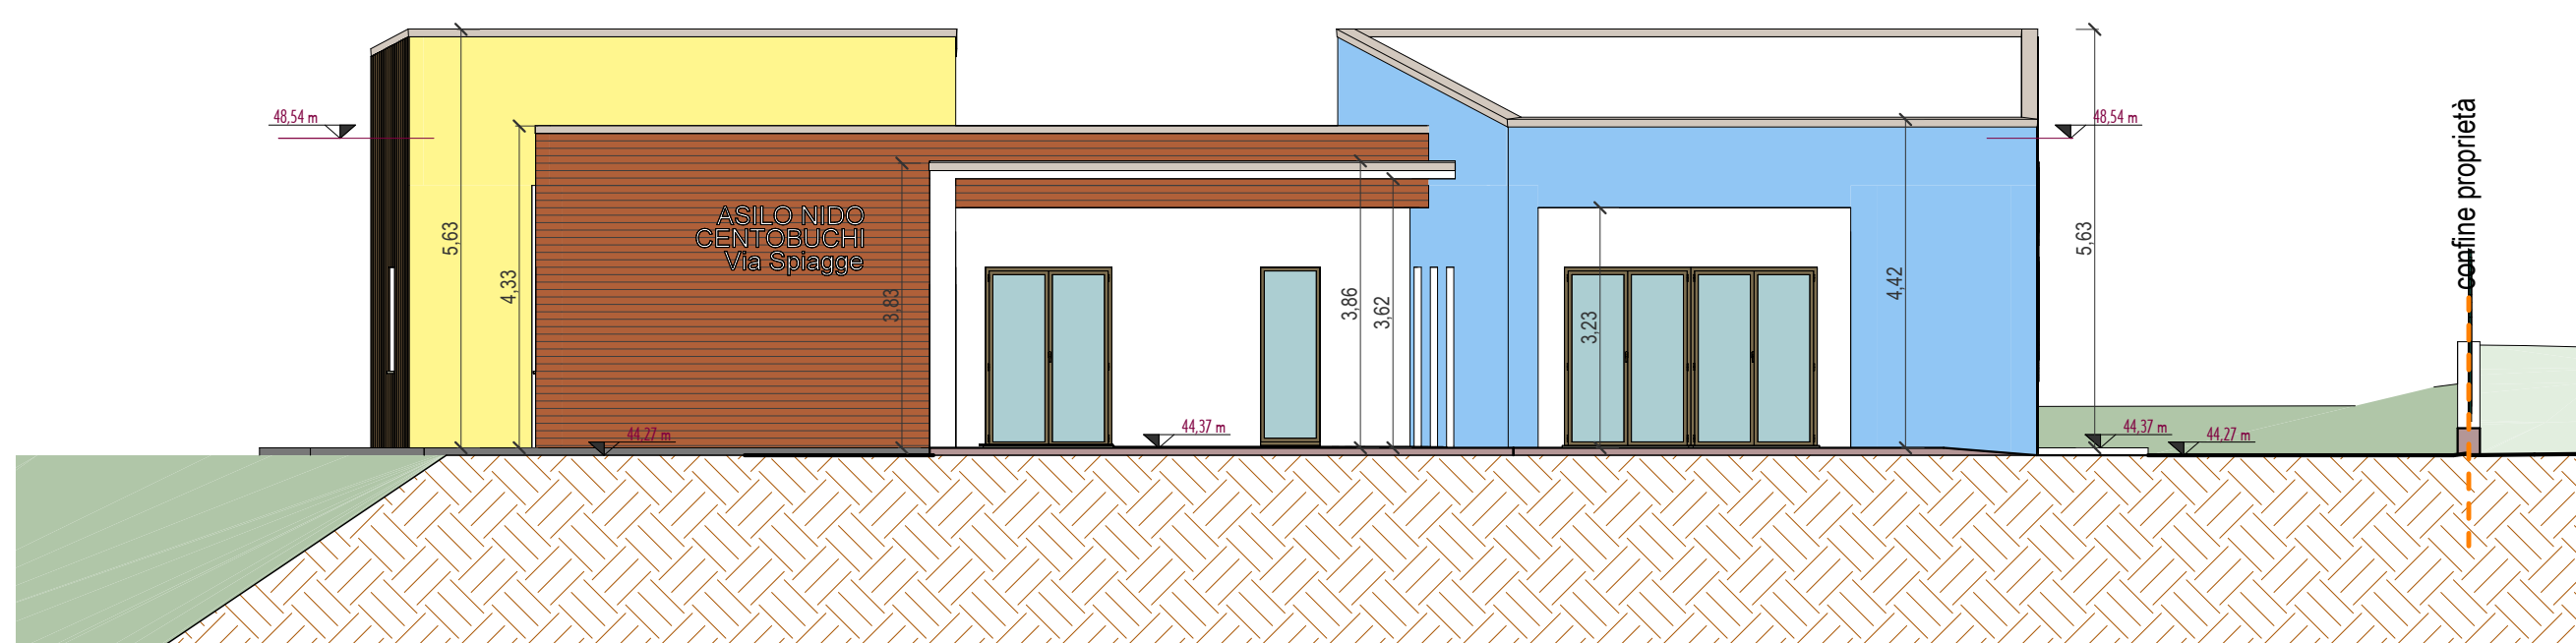


Prospetto Sud-Est
1 : 100



Prospetto Nord-Ovest
1 : 100

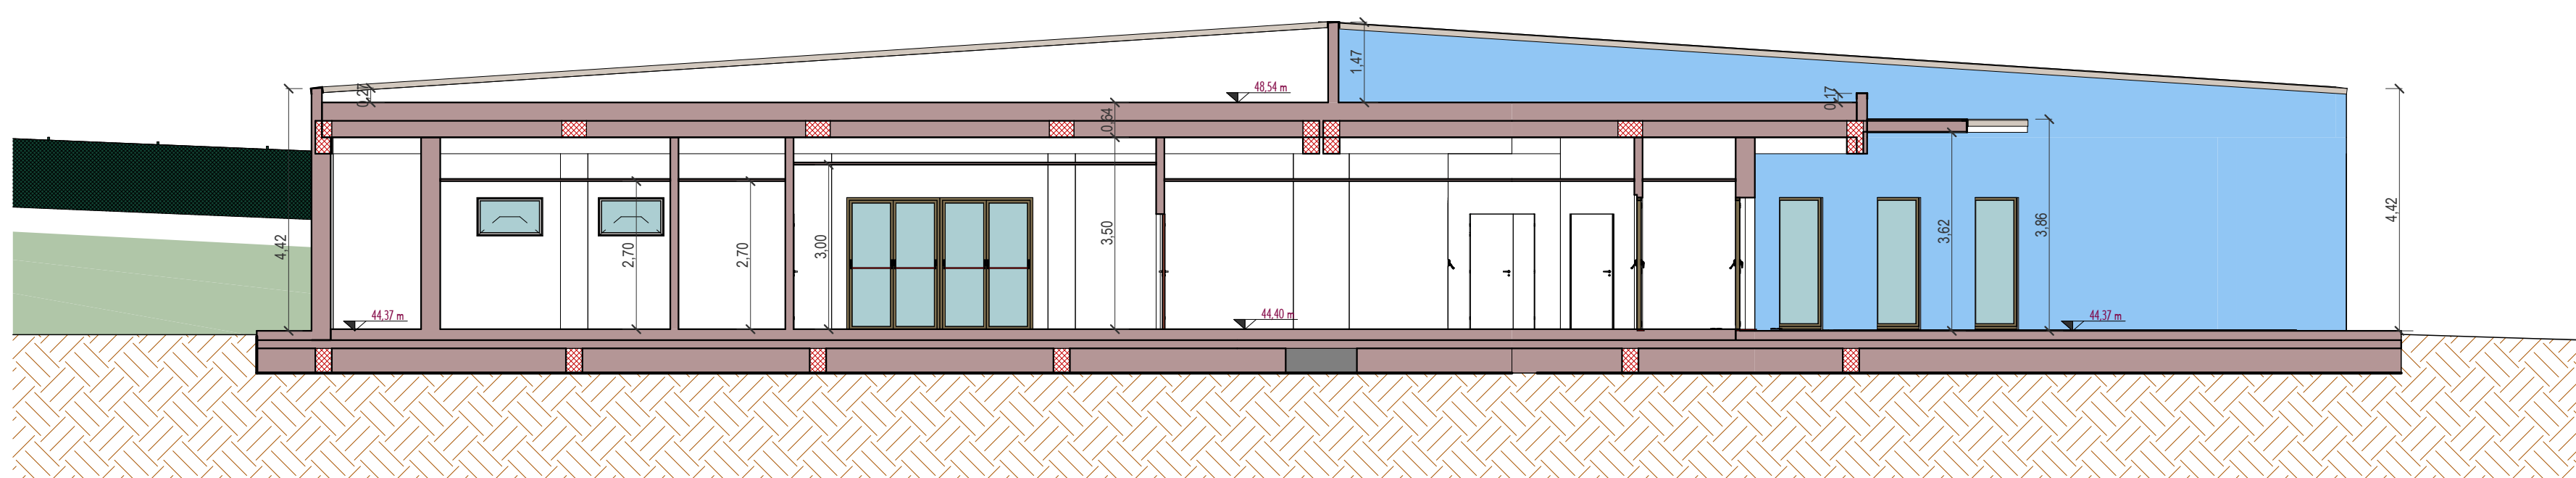

Sezione A-A'

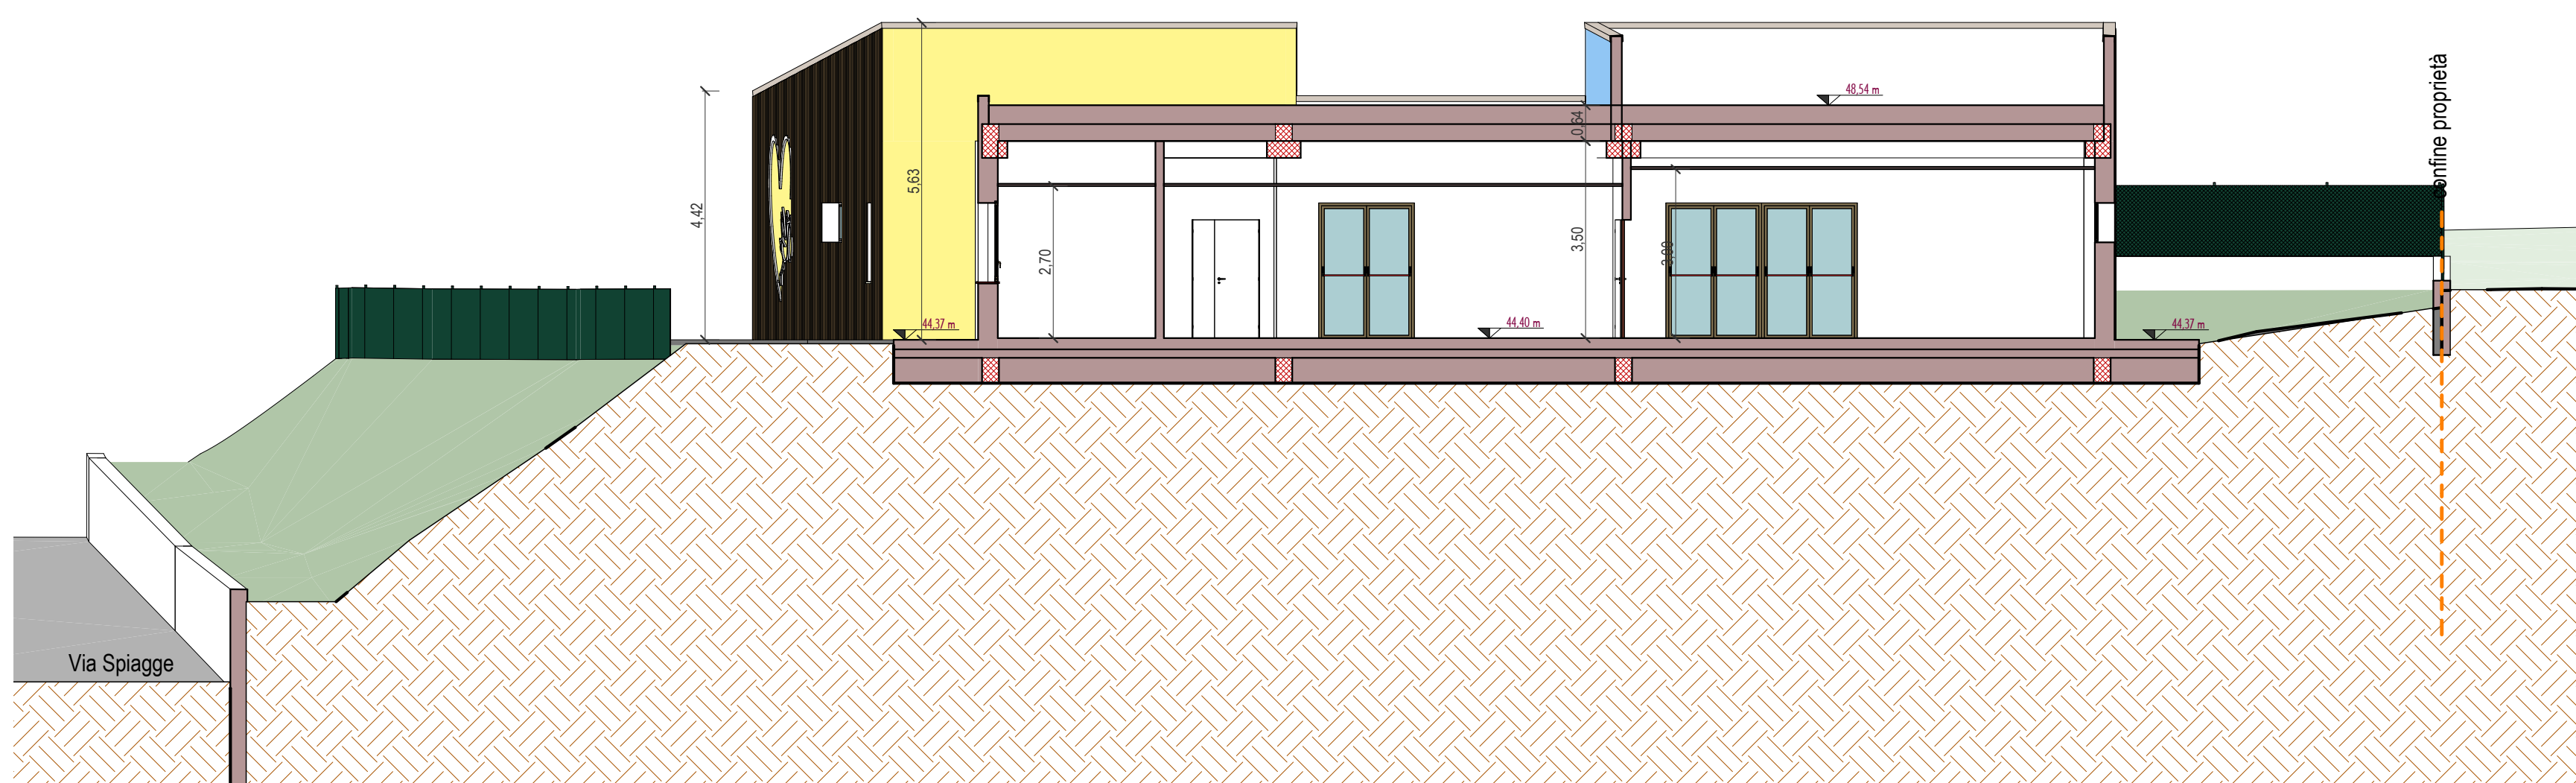

Sezione B-B'
1 : 100