




Key-Map pianta generale piano terra

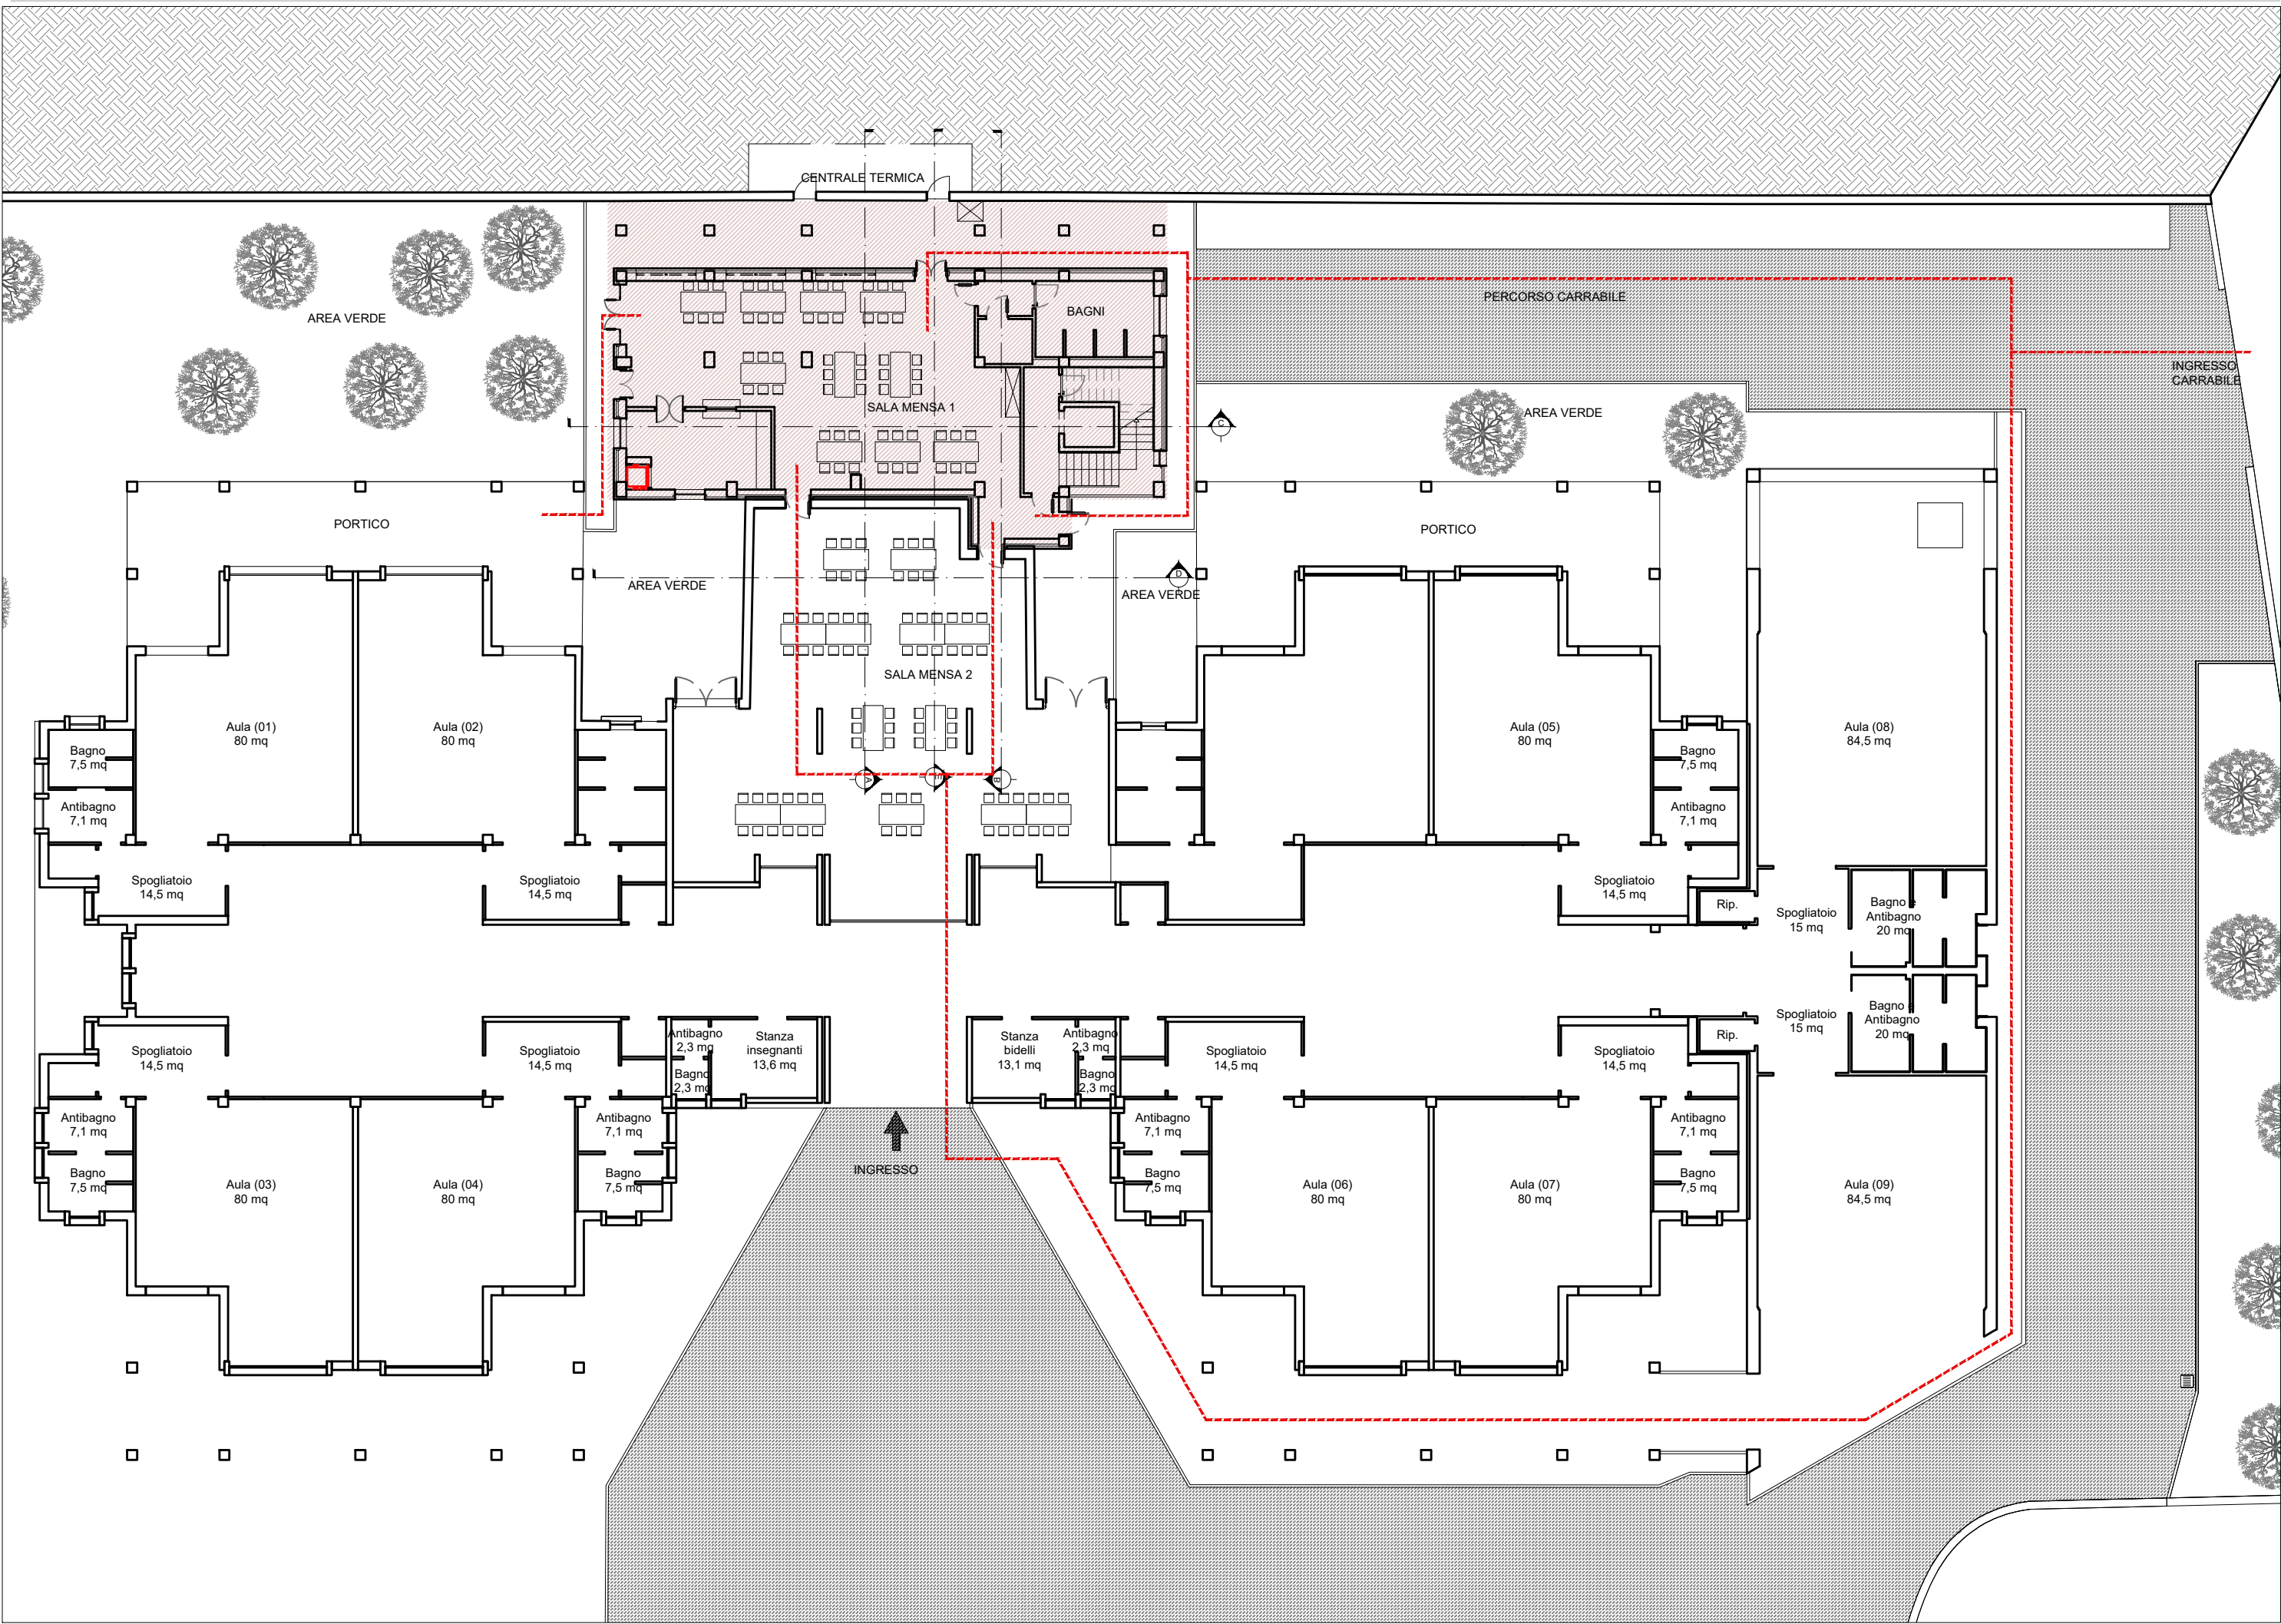

Key-Map piano terra

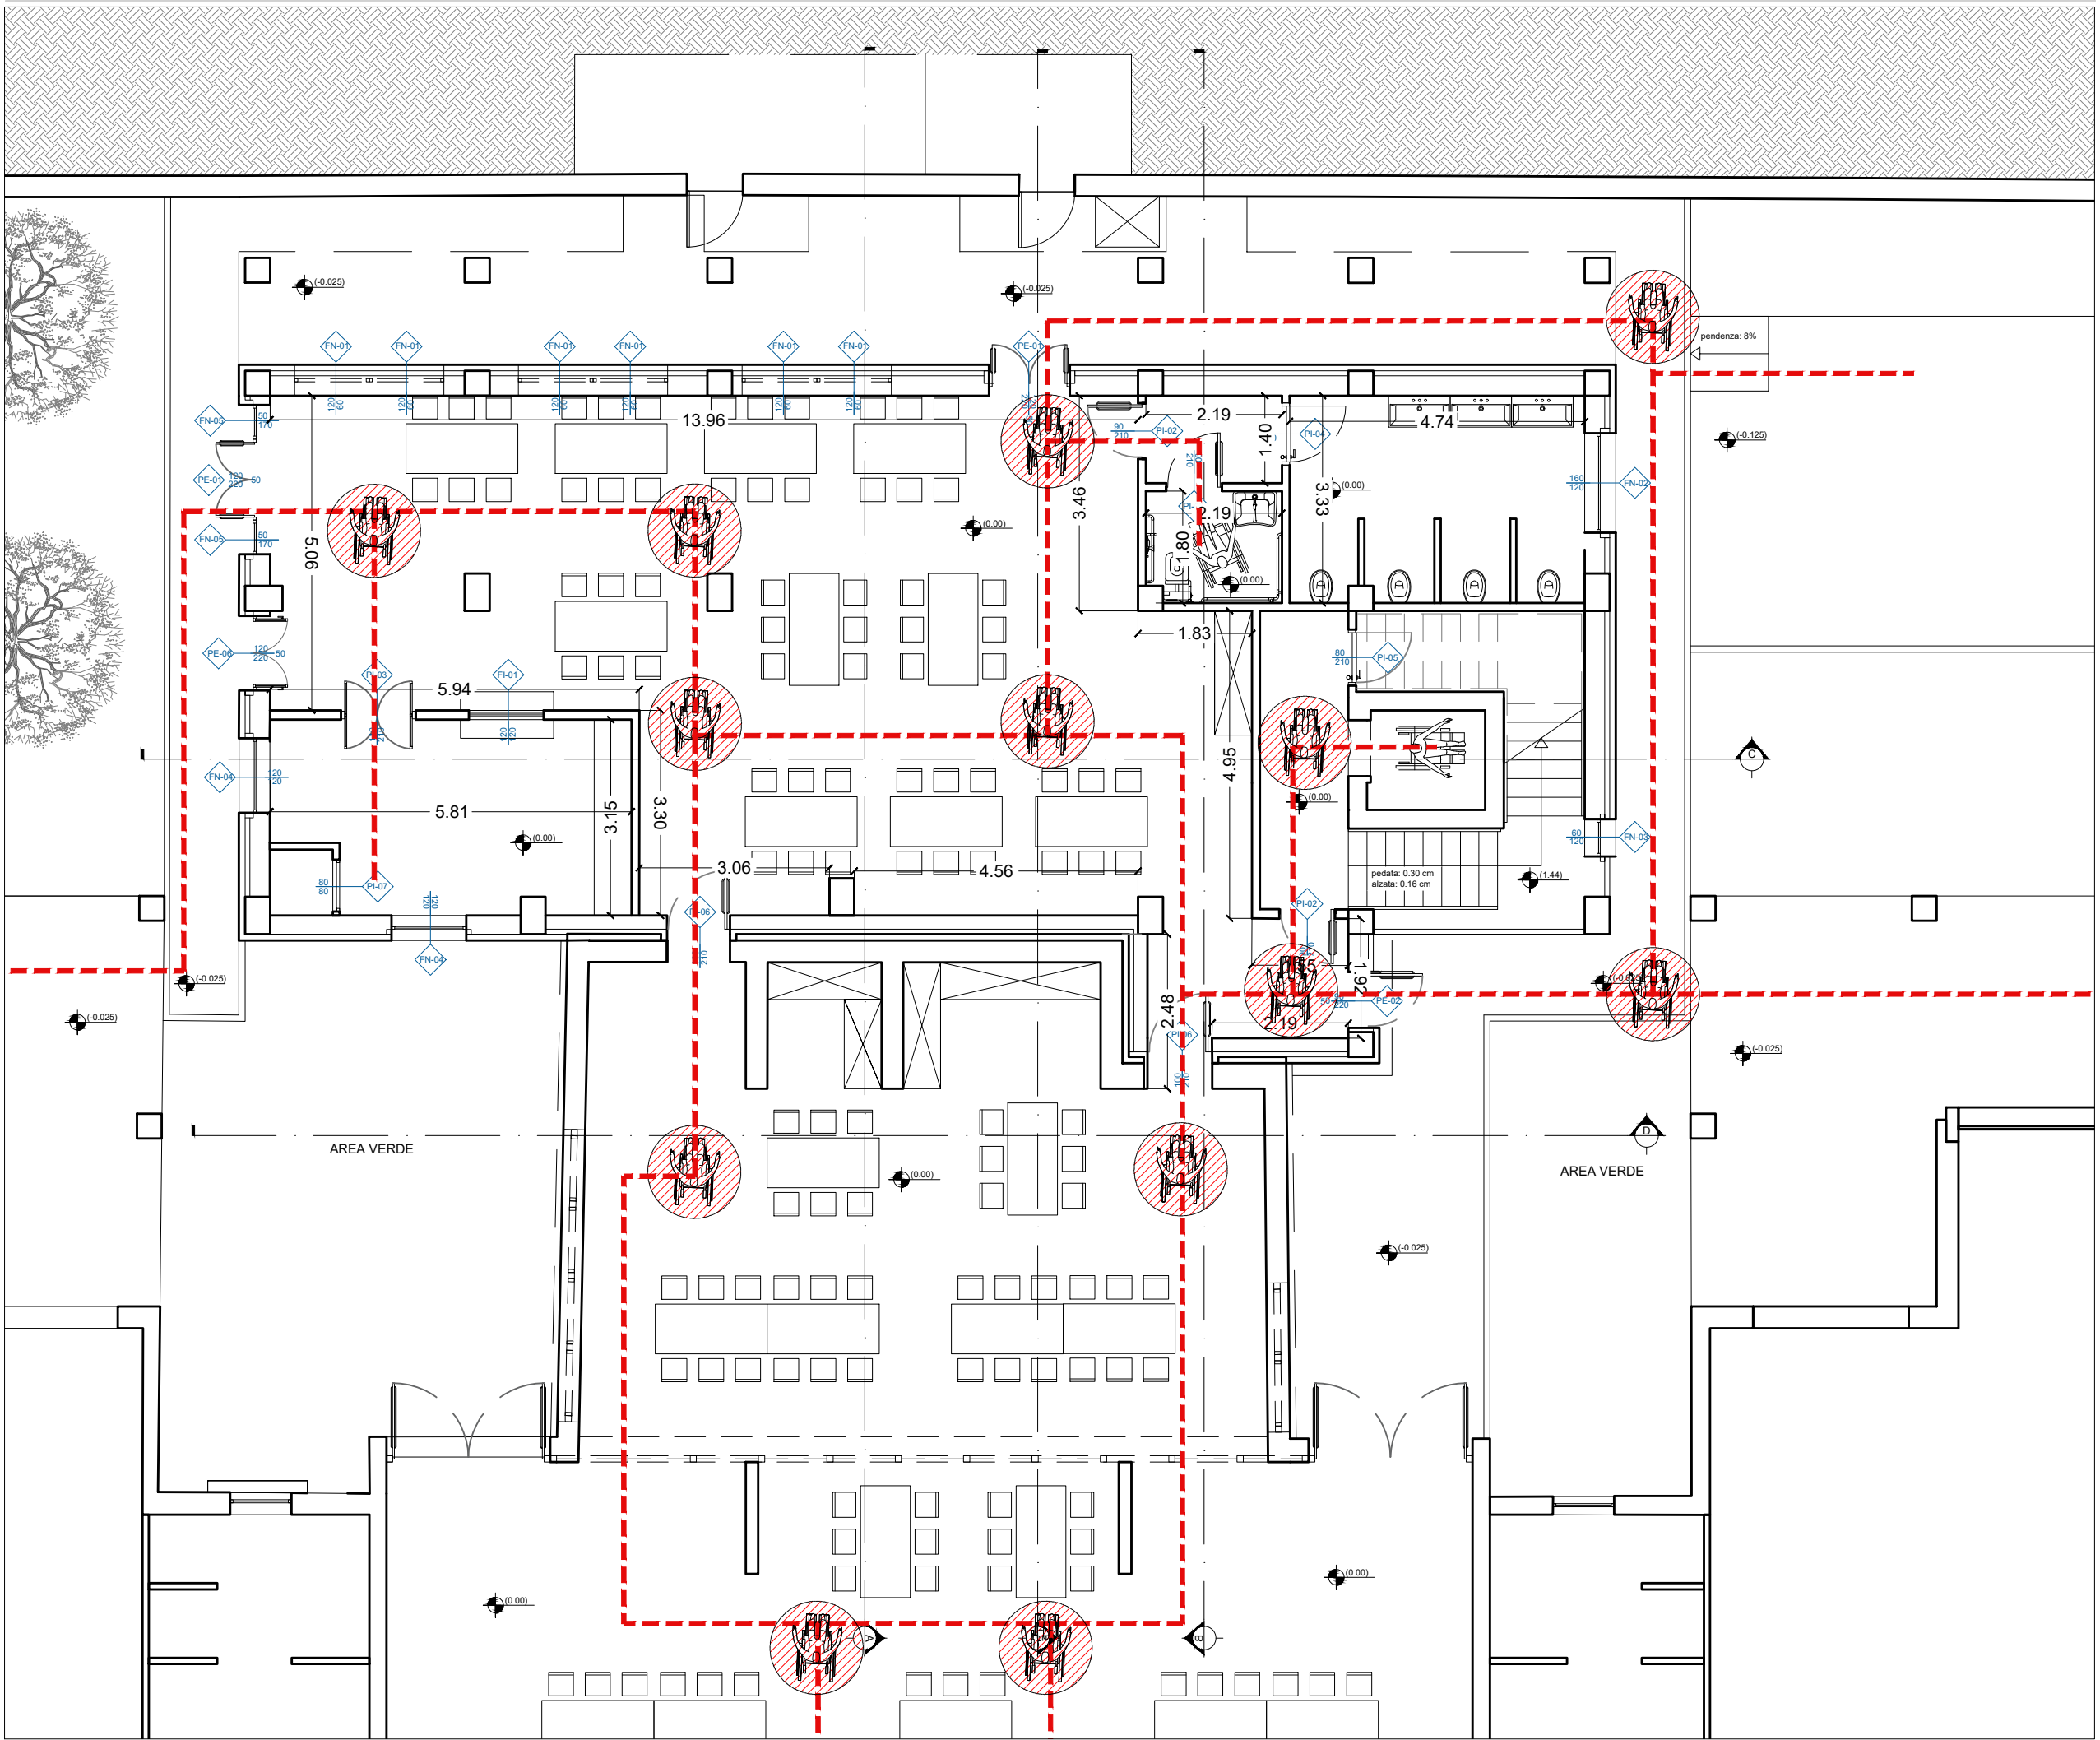

Key-Map piano primo

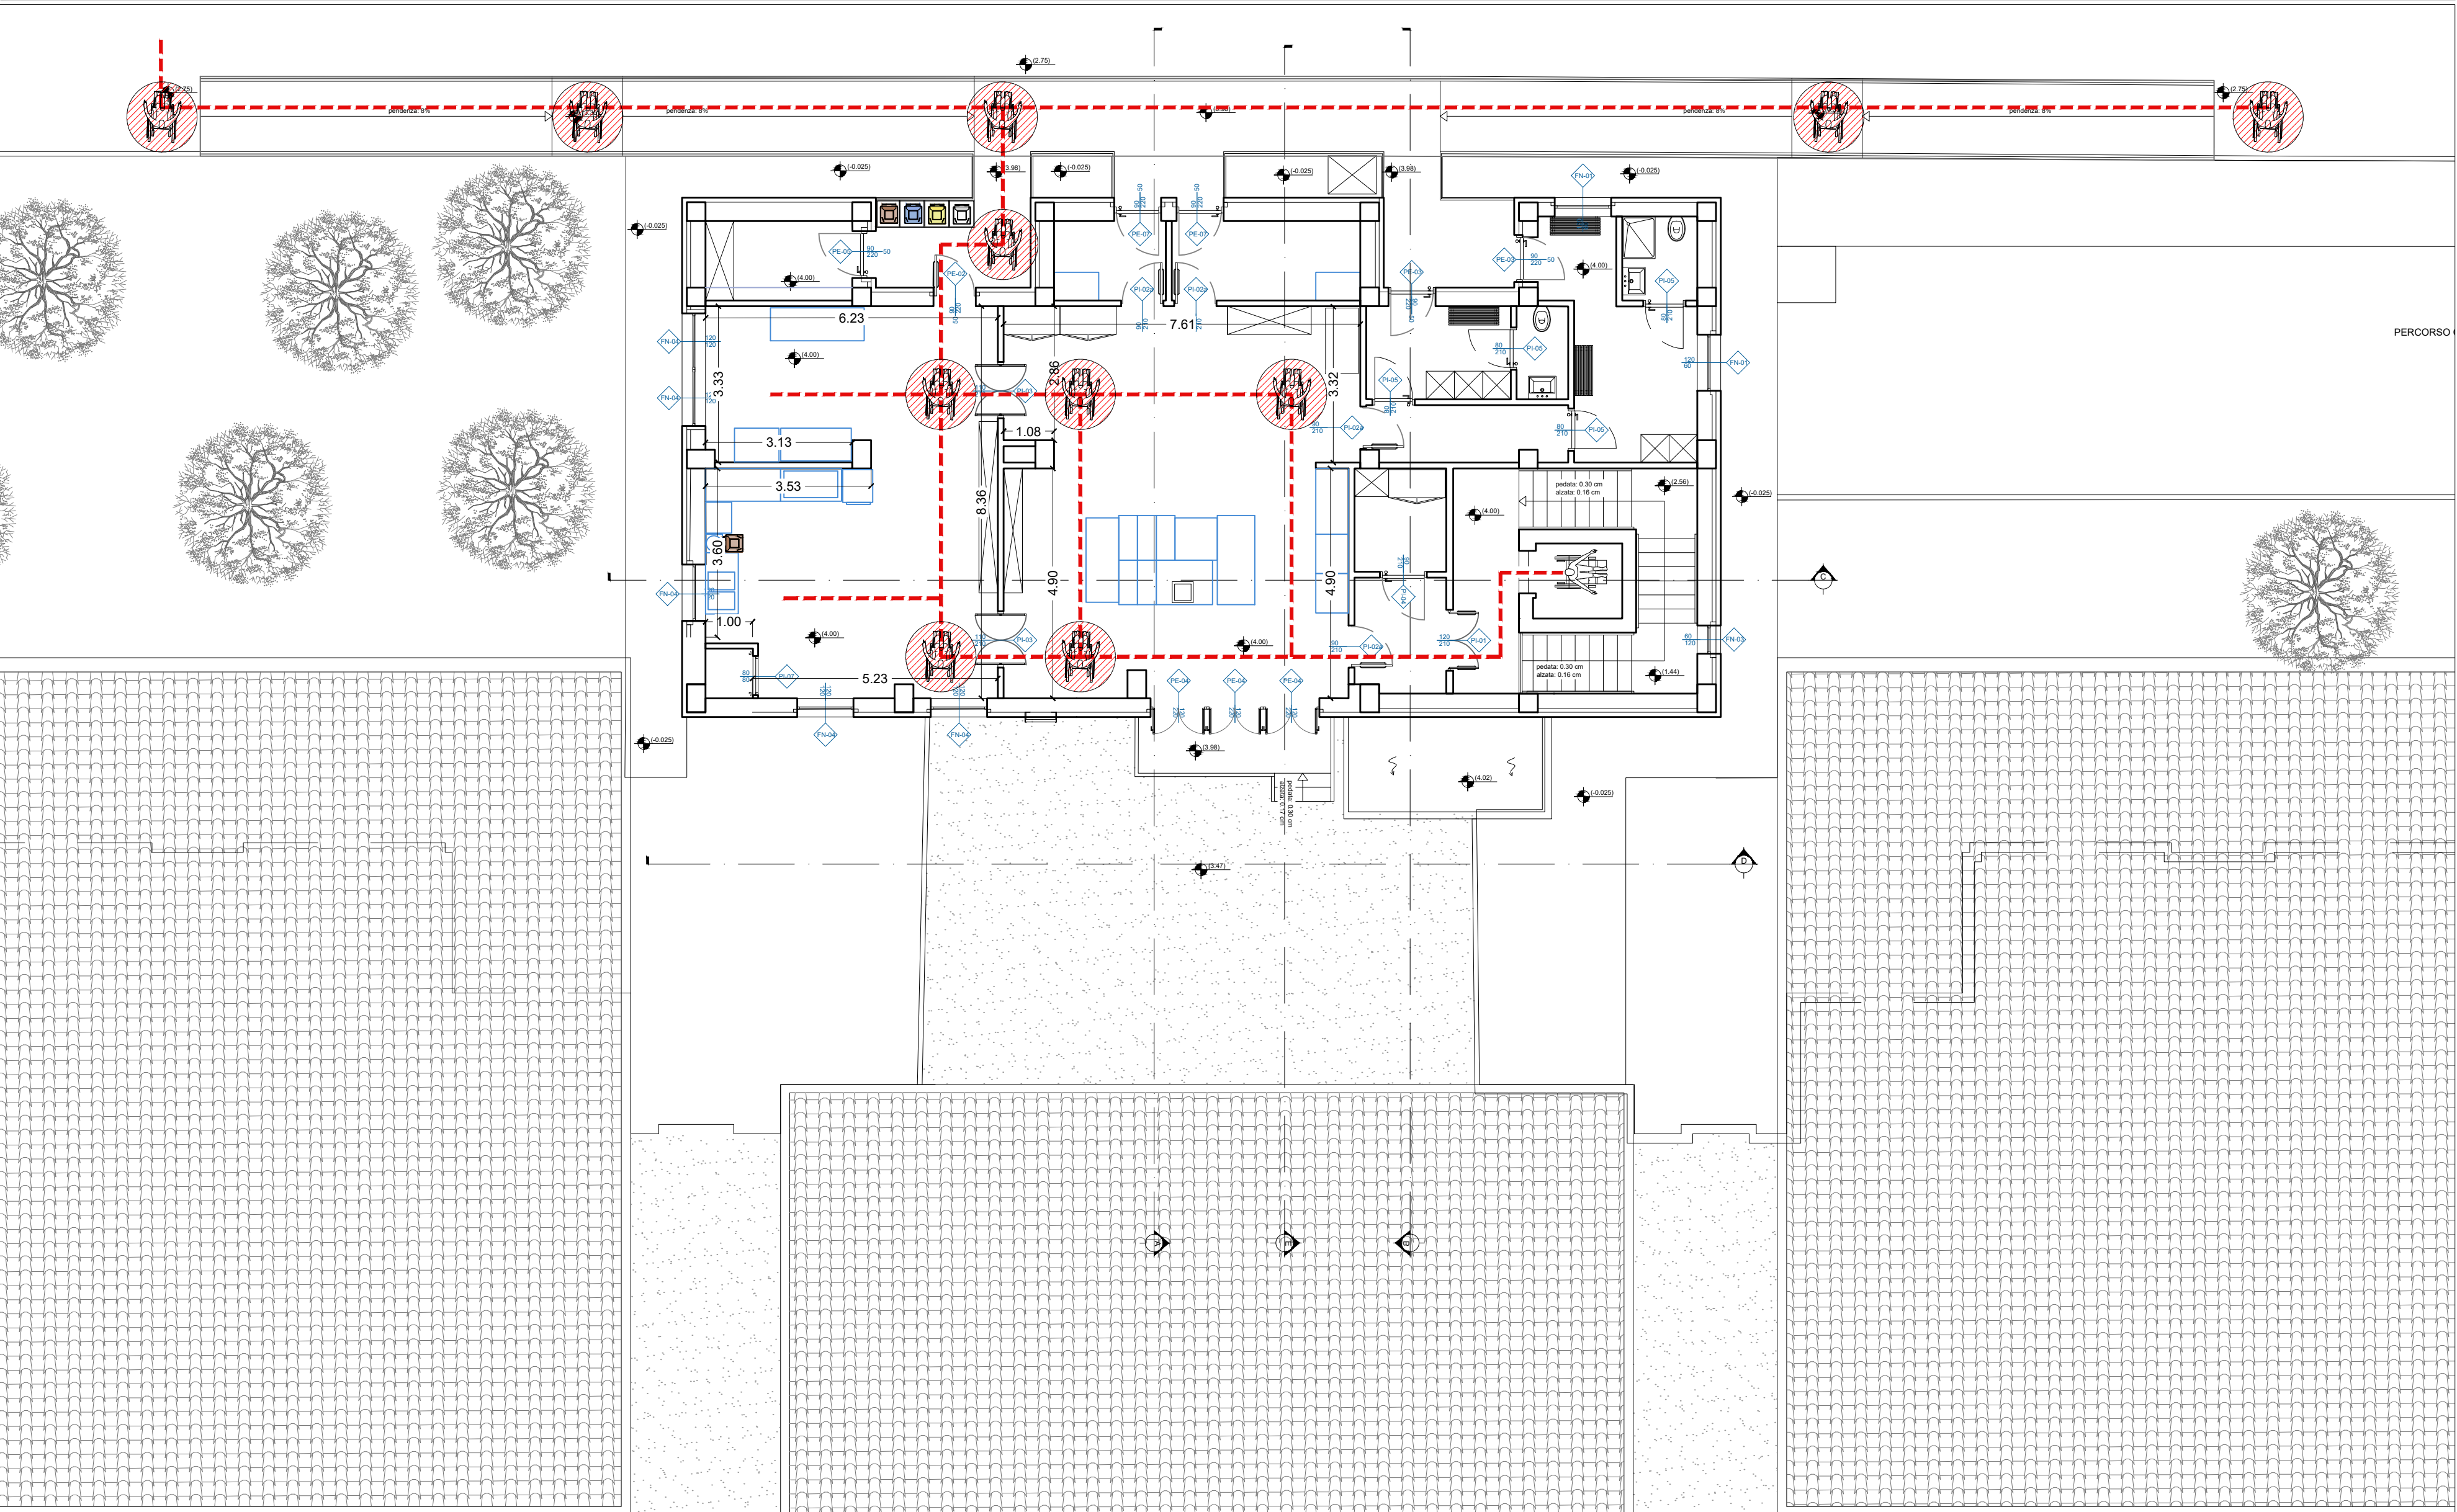

Legenda

Percorsi per disabili. Rispettata l'accessibilità della struttura da parte di persone con ridotta o impedita capacità motoria

PROGETTO ESECUTIVO




P.N.R.R. Missione 4 – Istruzione e Ricerca – Componente 1 – Potenziamento dell'offerta dei servizi di istruzione: dagli asili nido alle Università – Investimento 1.2: Piano di estensione del tempo pieno e mense. AMPLIAMENTO MENSA SCOLASTICA PRESSO SCUOLA DI INFANZIA COLLE GIOIOSO

ELABORATO GRAFICO AR_ARCHITETTONICO

AR 016 Stato di progetto - Superamento delle barriere architettoniche

PROGETTAZIONE COMMITTENTE

Ing. Daniele Iacoboni
Via Dante Alighieri 4 - 64011 Alba Adriatica (TE)
e-mail: iacobondaniele@gmail.com
PEC: daniele.iacoboni@ingite.it

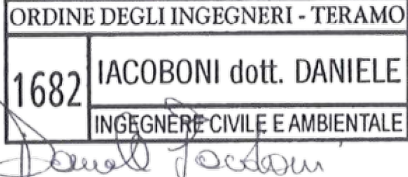

Comune di Monteprendone
Piazza dell'Aquila, 1 - 63076 Monteprendone AP
Partita IVA: 00376950440

Il R.U.P. Geom. Pino Cori.....

AGGIORNAMENTO	DATA	DESCRIZIONE	REDATTO	VERIFICATO	APPROVATO
0	Gennaio 2023	Emissione	D.I.	D.I.	D.I.
1	Marzo 2023	Revisione	D.I.	D.I.	D.I.