
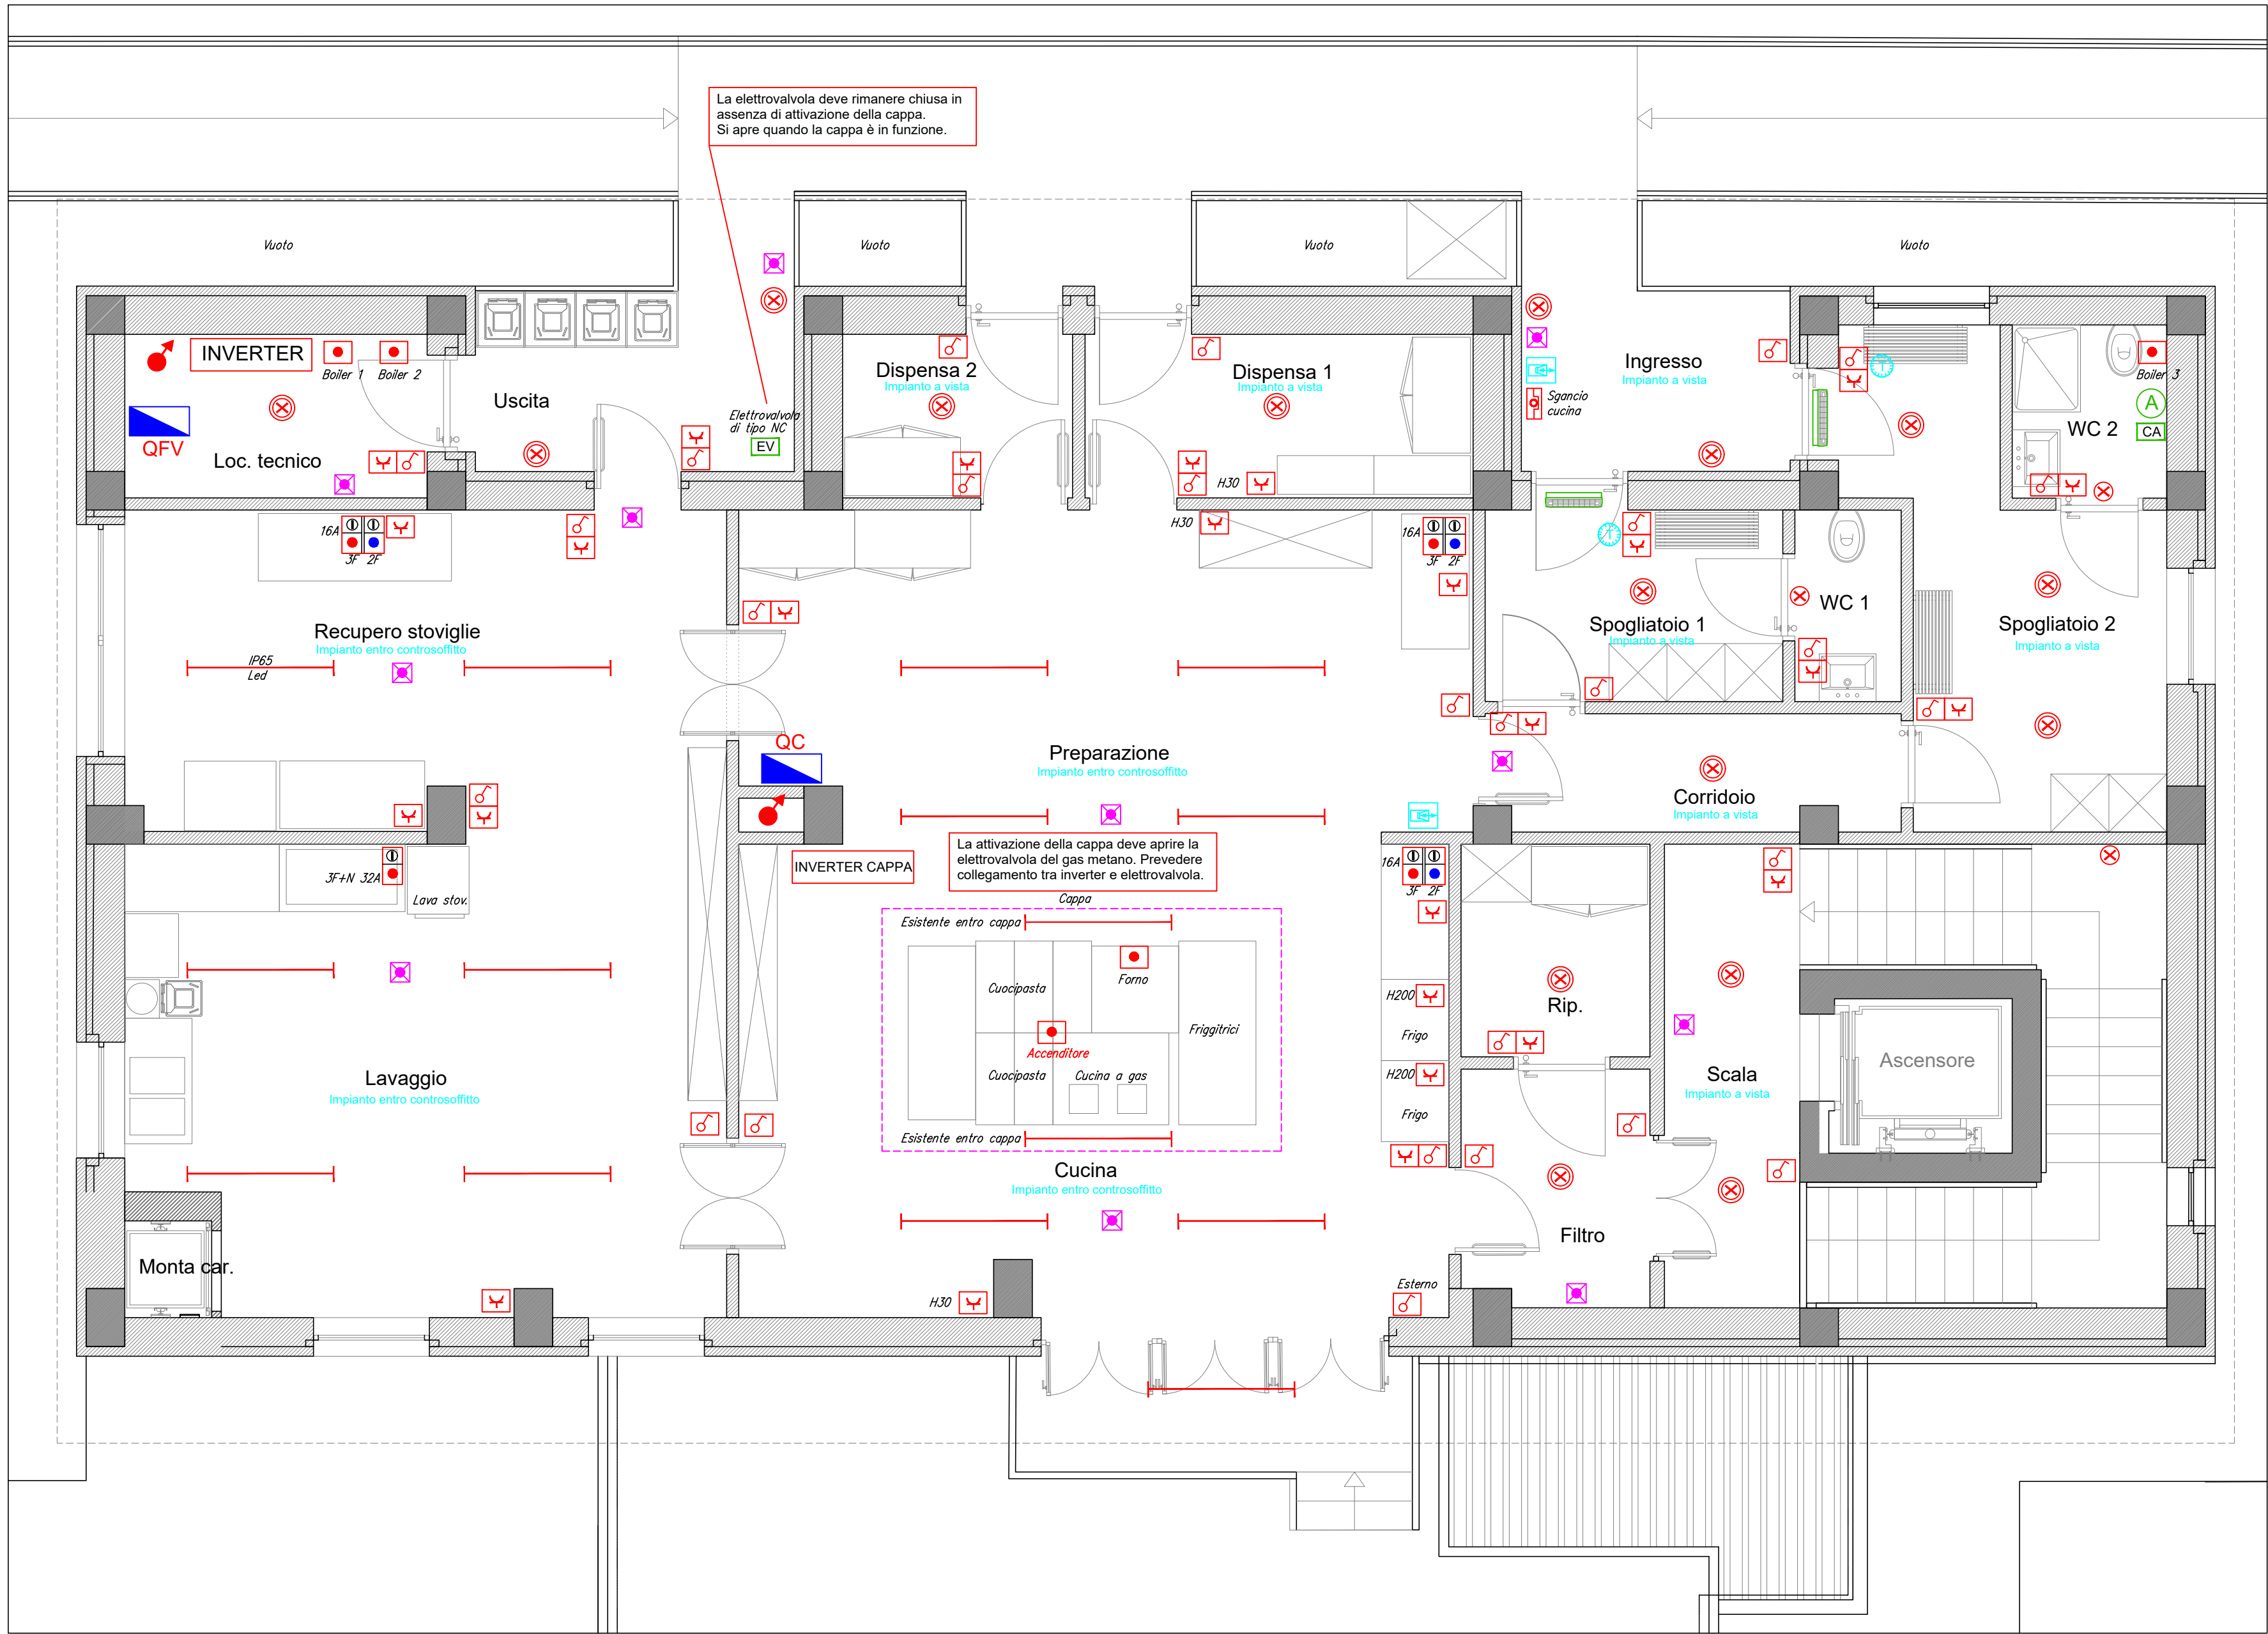


PIANO PRIMO

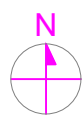

COLLEGAMENTI
ELETTROVALVOLA GAS

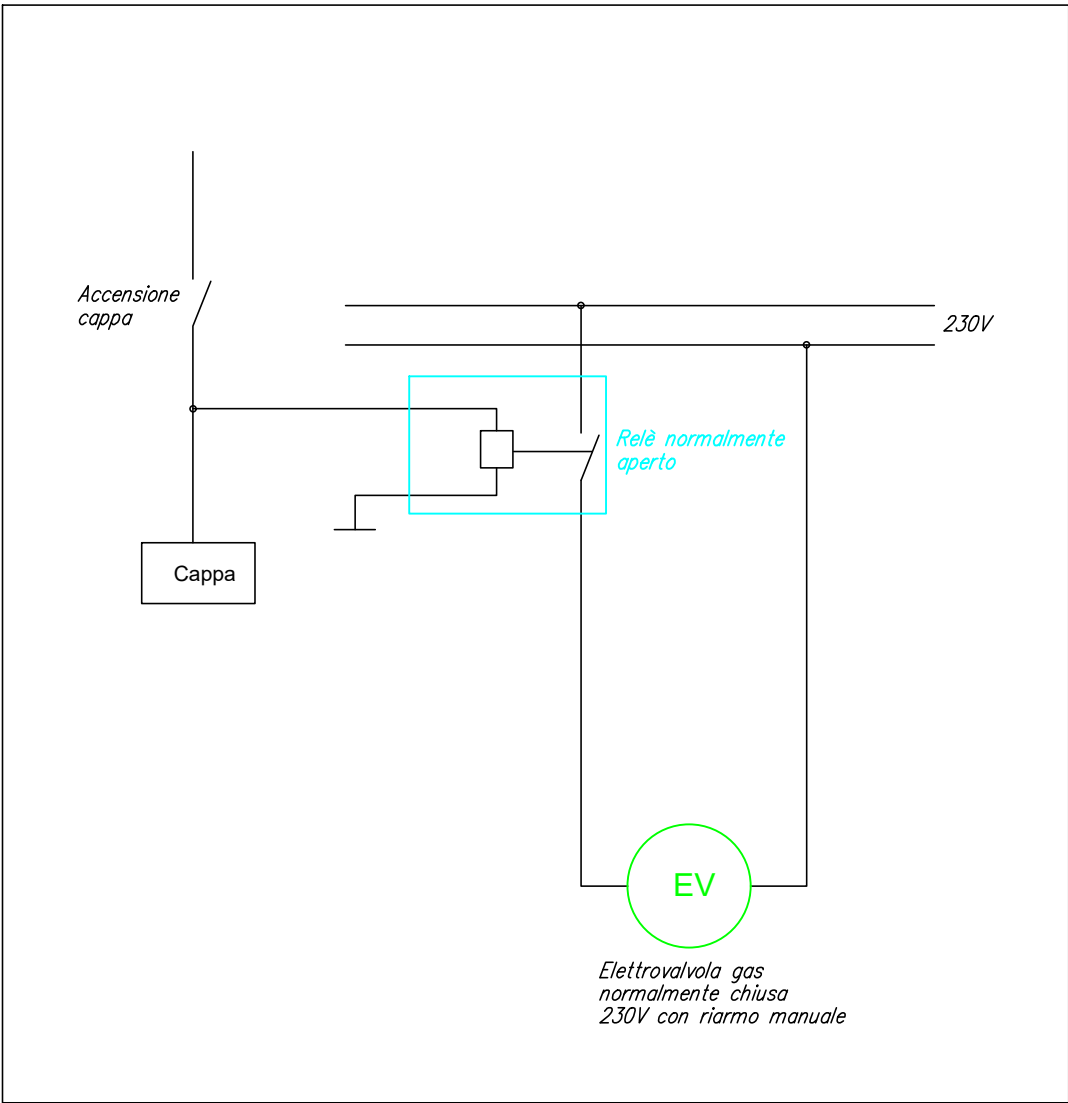


TABELLA SIMBOLI

	CORPO ILL. LED A PLAFONA 33W 4000°K CLASSE II (tipo Disano 840 Led Panel o sim.) UGR<19 CRI>90 3300lm (rispondente CAM)		PRESA 10/16A UNIVERSALE
	PLAFONIERA LED INCASSO 33W 4000°K CLASSE II (tipo Disano 840 Led Panel o sim.) UGR<19 CRI>90 3300lm (rispondente CAM)		PRESA CEE CON BLOCCO E FUSIBILI
	PLAFONIERA LED IP66 P=49W (tipo Disano 970 Thema o similare)		ALLACCIO UTENZA ELETTRICA
	LAMPADA DI EMERGENZA AUTONOMA		TIRANTE
	PLAFONIERA LED TONDA 16W 1900 lm (tipo Disano 747 Oblo 2.0 classe II o similare)		ALLARME DISABILI
	PLAFONIERA LED TONDA 24W 2700 lm (tipo Disano 748 Oblo 2.0 classe II o similare)		CITOFONO
	INTERRUTTORE		ASPIRATORE
	DISPERSORE DI TERRA		CAVIDOTTO INTERRATO
	QUADRO ELETTRICO		COLLEGAMENTO DI TERRA
	SGANCIO DI EMERGENZA		SALITA-DISCESA CAVI
	TERMOSTATO		TUBAZIONE DORSALE
	ELETTROVALVOLA GAS METANO		COMANDO ASPIRATORE

Cavi CPR-rischio MEDIO
FG16(O)M16
FG17

LOCALI INTERESSATI DAGLI ALLIEVI
QUOTE INSTALLATIVE COMPONENTI (*)

UTENZA	H (cm)
Citofono - termostato	140
Centralino	160
Comandi luce	110
Prese FM	110

(*) se non diversamente indicato nelle piante

ILLUMINAZIONE (UNI EN 12464-1)

Destinazione	Illuminamento (lux)	UGR	Ra
Cucina	500	22	80
Corridoio	100	25	80
Loc. tecnici	100	25	80
Mensa	200	22	80

Prevedere collegamento bus tra i fancoil e con la unità esterna

Prevedere collegamento tra fan coil e termostato ambiente

PROGETTO ESECUTIVO



Comune di Monteprandone

P.N.R.R. Missione 4 – Istruzione e Ricerca – Componente 1 – Potenziamento dell'offerta dei servizi di istruzione: dagli asili nido alle Università – Investimento 1.2: Piano di estensione del tempo pieno e mense. AMPLIAMENTO MENSA SCOLASTICA PRESSO SCUOLA DI INFANZIA COLLE GIOIOSO

ELABORATO GRAFICO

IM_IMPIANTI ELETTRICI


IE
002

Impianto luce e FM - Disposizione componenti - P1

SCALA 1:50

PROGETTAZIONE

Ing. Daniele Iacoboni
Via Dante Alighieri 4 - 64011 Alba Adriatica (TE)
e-mail: iacobonidaniele@gmail.com
PEC: daniele.iacoboni@ingte.it

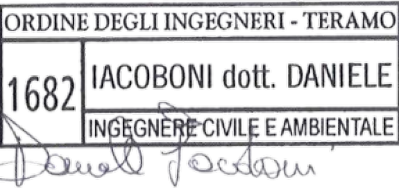

COMMITTENTE

Comune di Monteprandone
Piazza dell'Aquila, 1 - 63076 Monteprandone AP
Partita IVA: 00376950440

Il R.U.P. Geom. Pino Cori.....

AGGIORNAMENTO	DATA	DESCRIZIONE	REDATTO	VERIFICATO	APPROVATO
0	Gennaio 2023	Emissione	D.I.	D.I.	D.I.
1	Marzo 2023	Revisione	D.I.	D.I.	D.I.