




Pianta carpenteria impalcato piano primo - scala 1:50

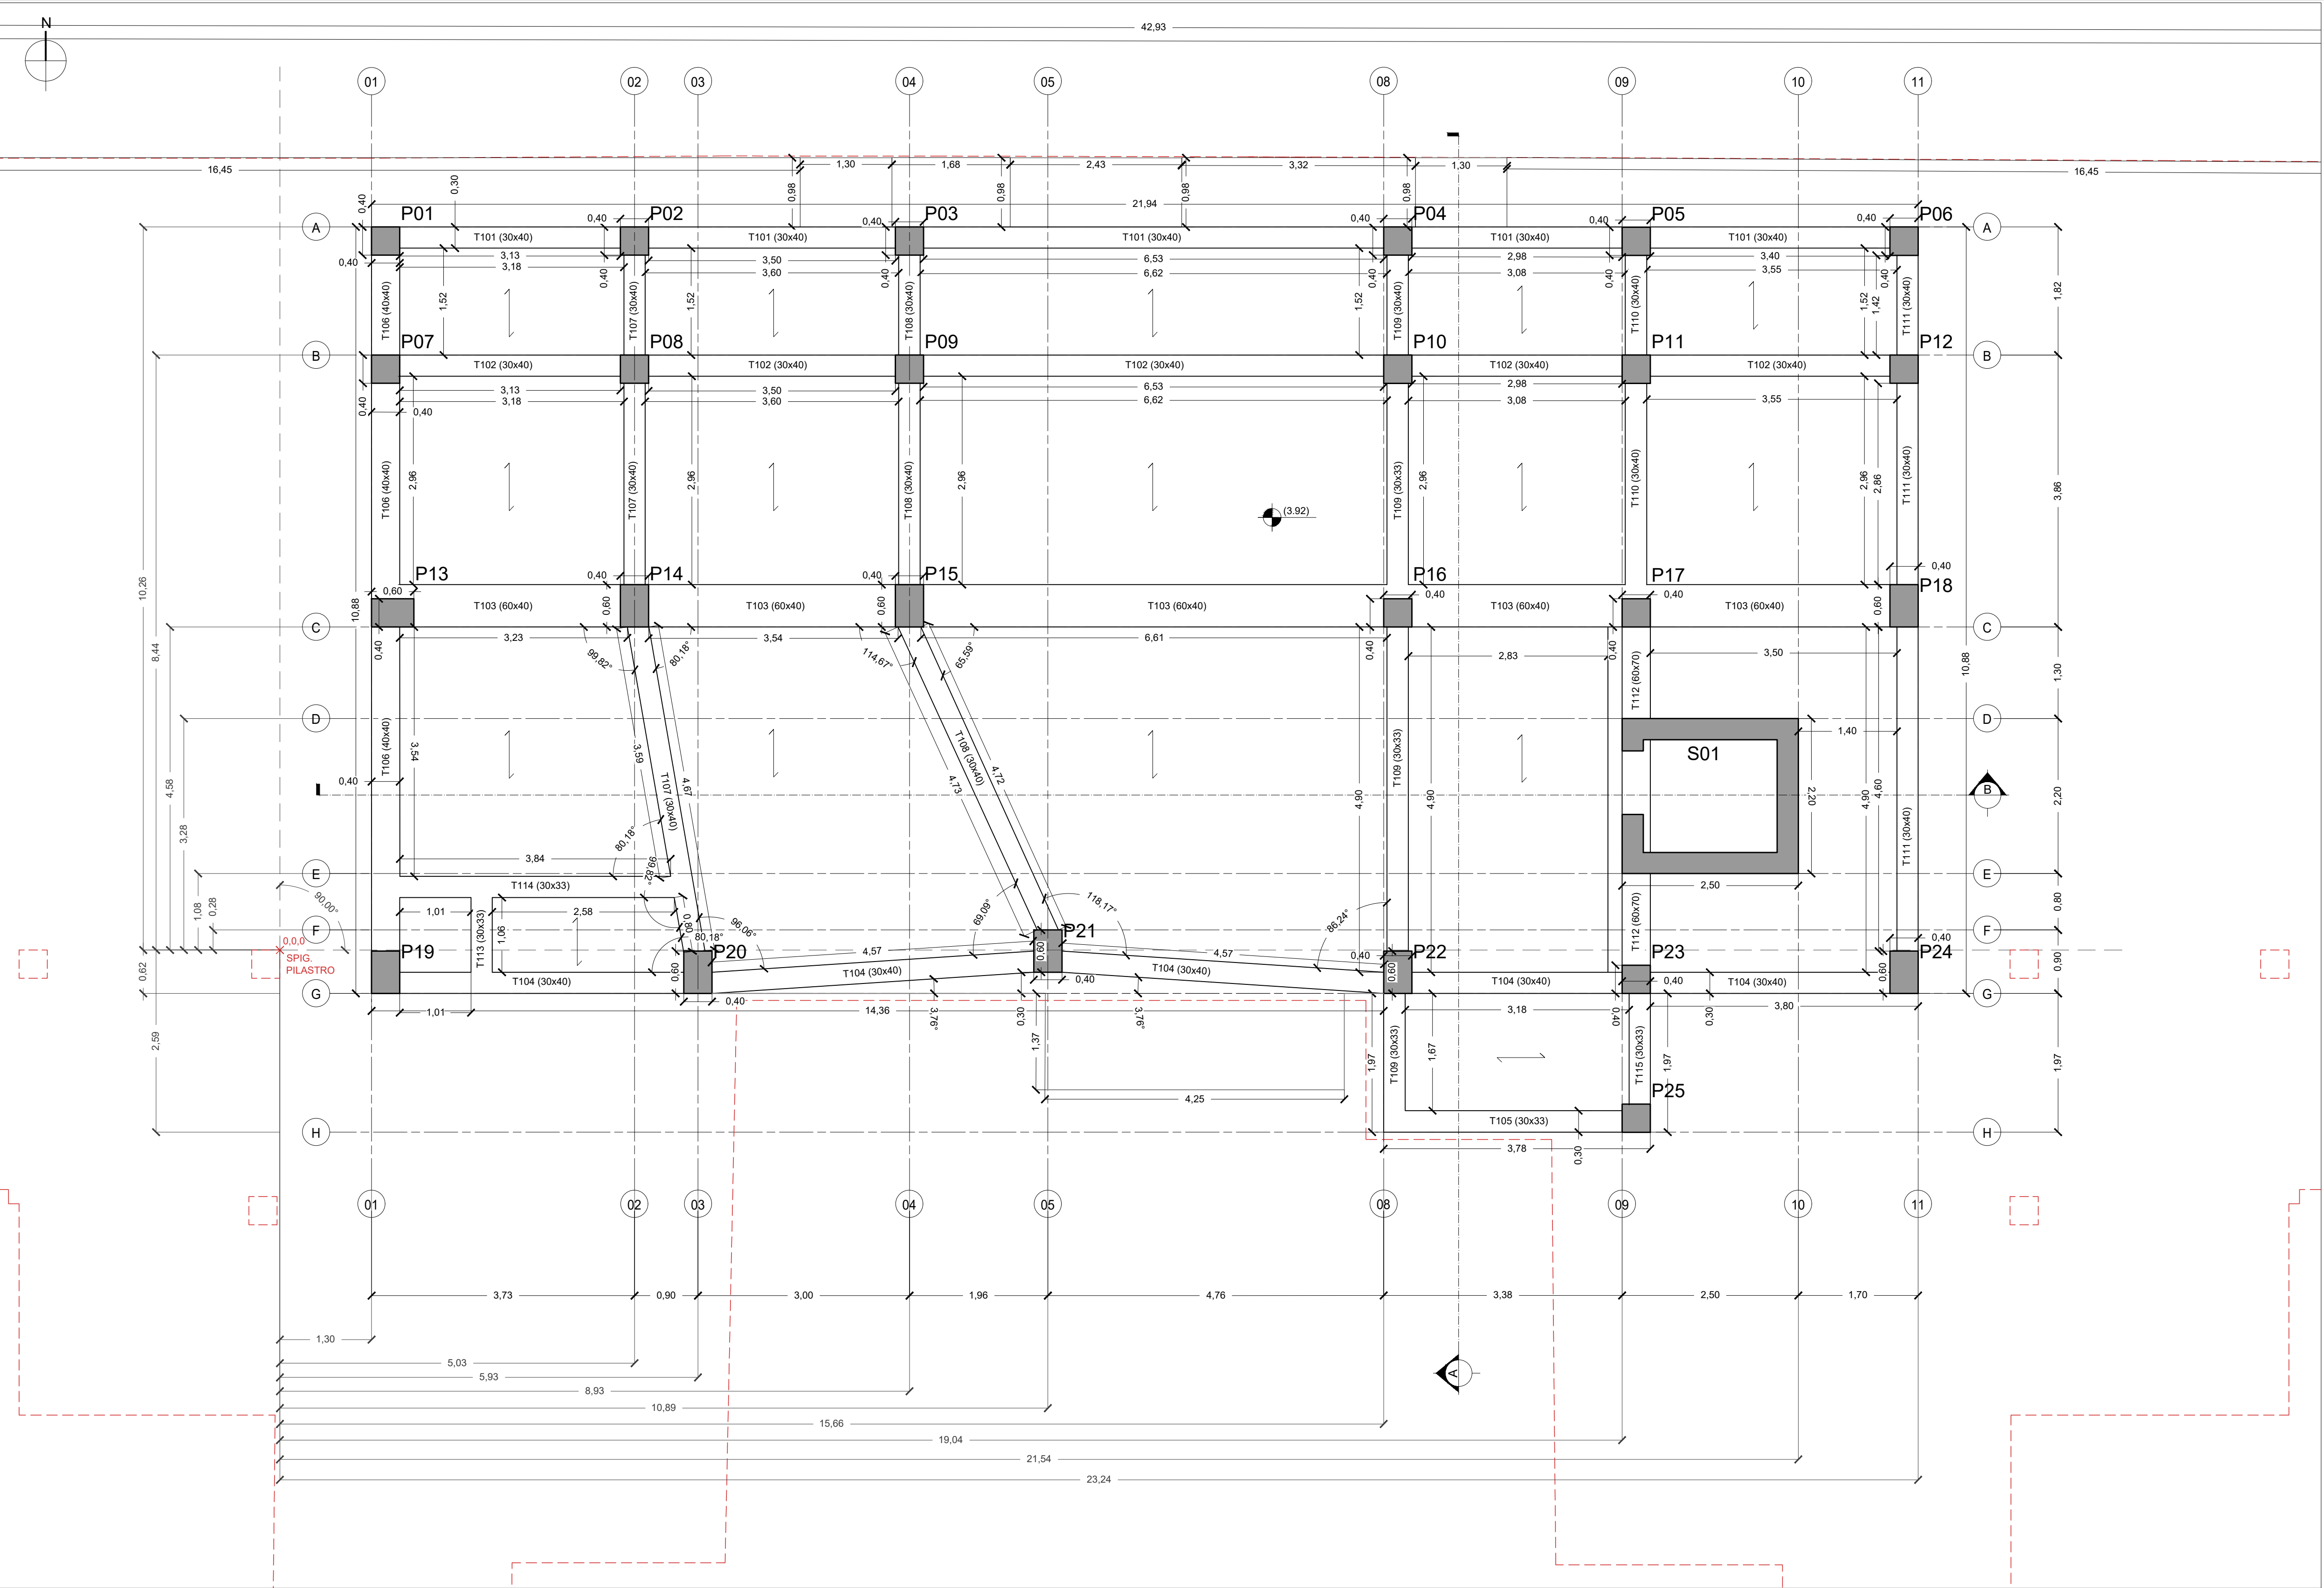

Sezione A-A - scala 1:50

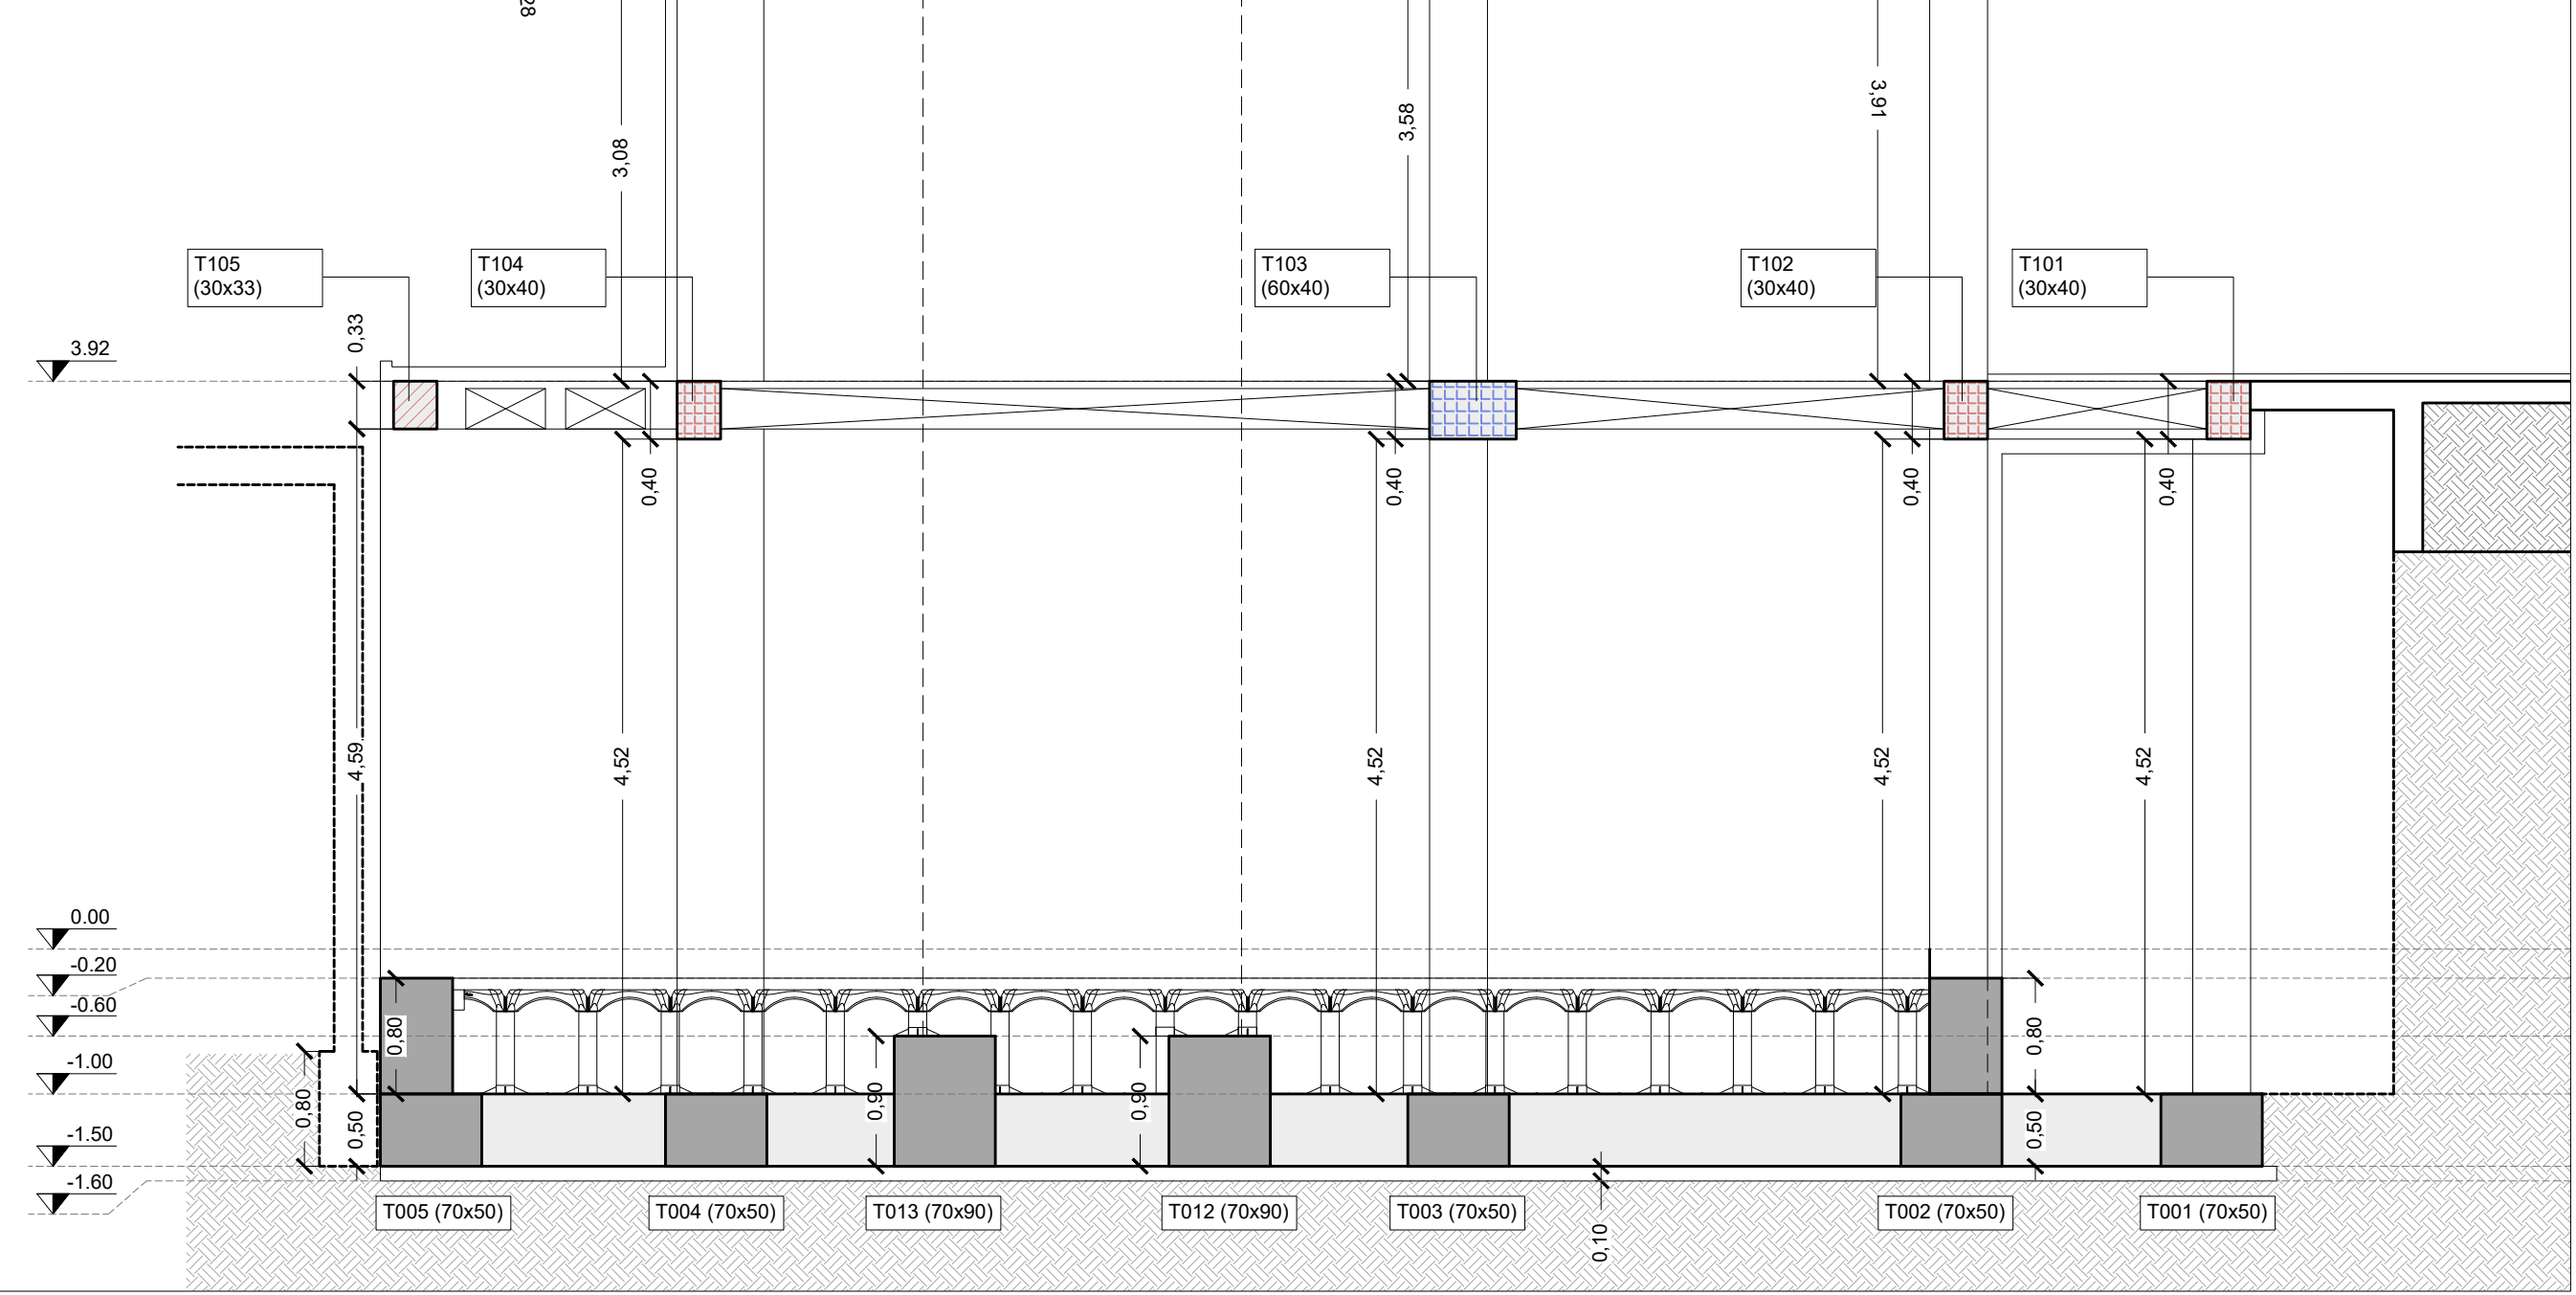

Sezione B-B - scala 1:50

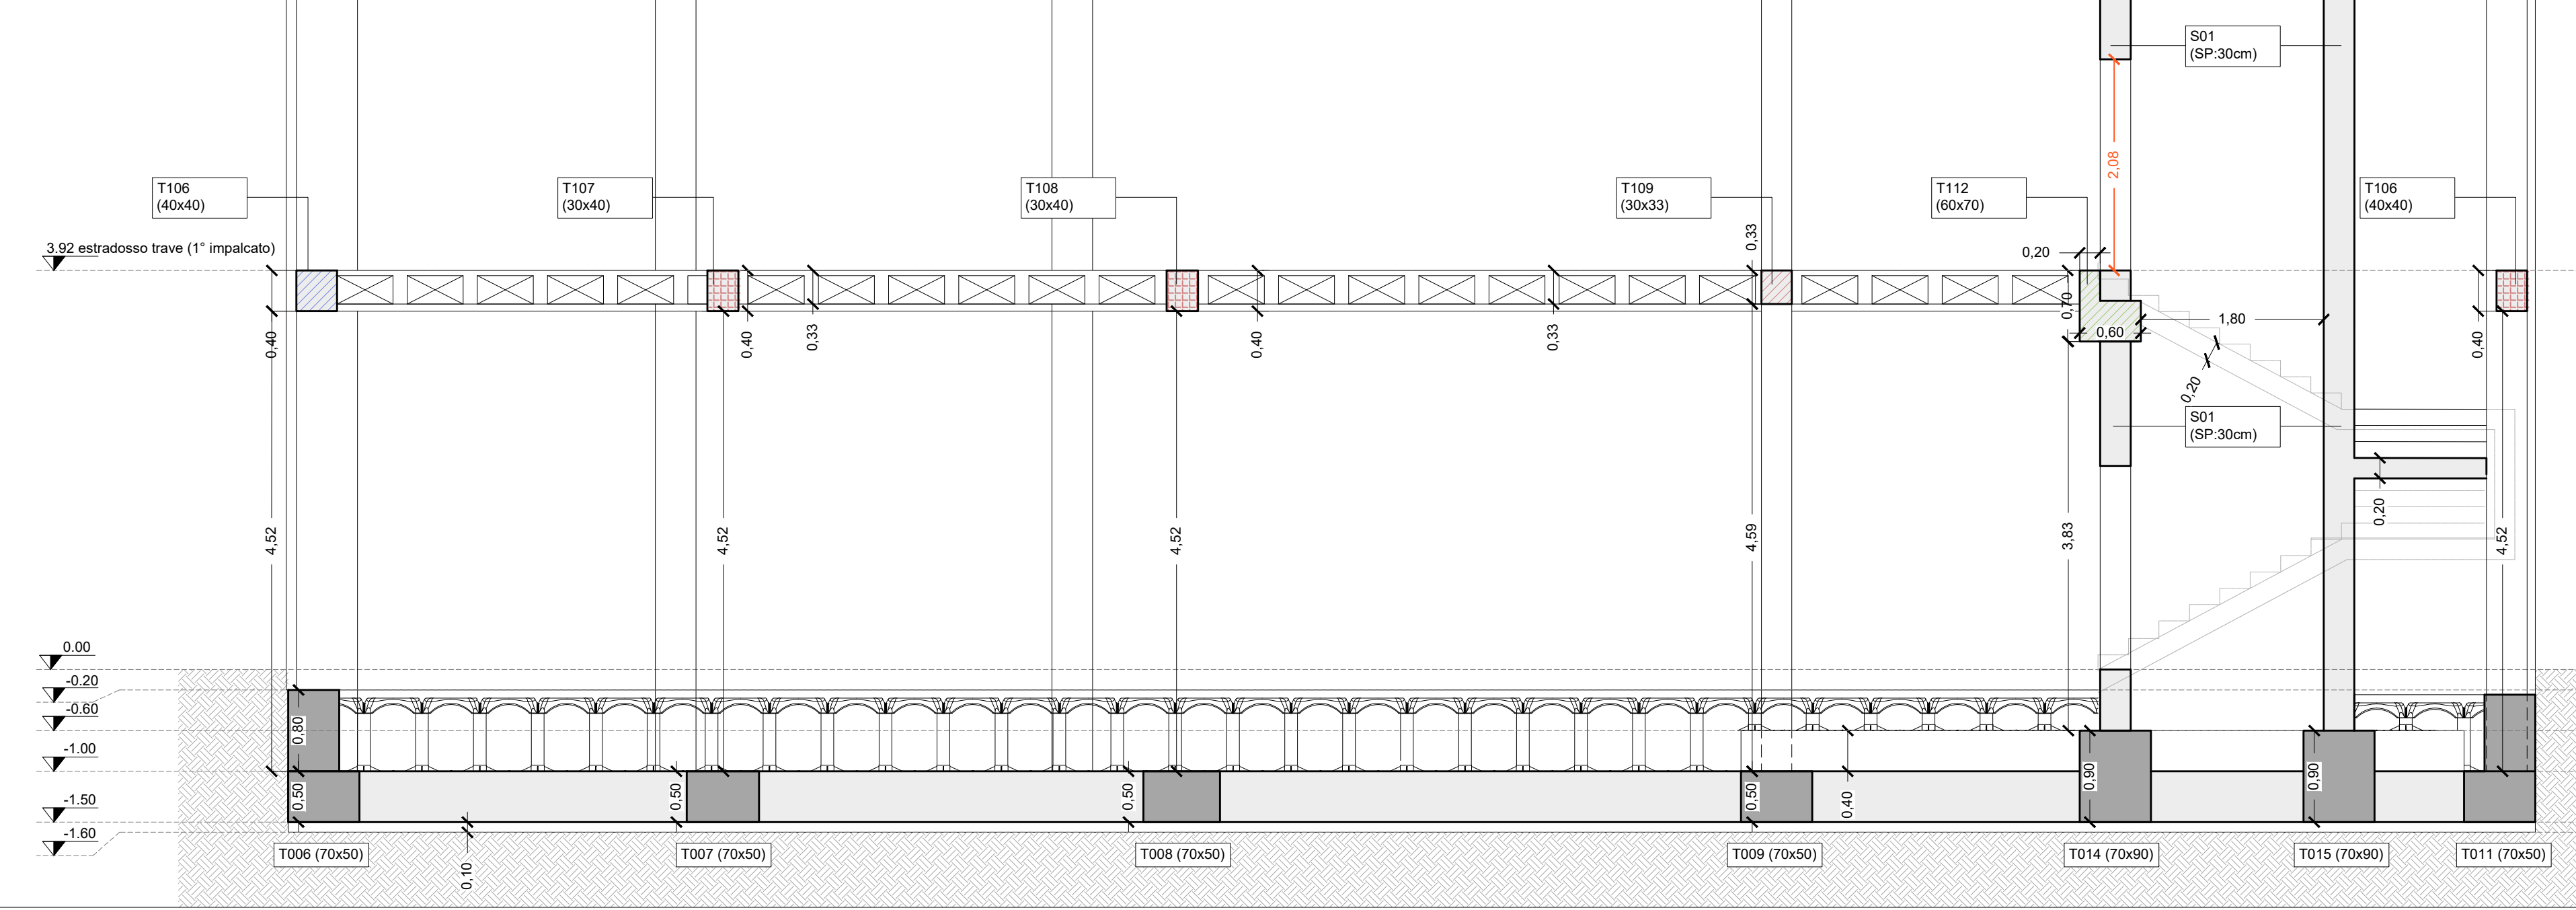

PROGETTO ESECUTIVO

ST 003

Comune di Monteprandone

P.N.R.R. Missione 4 – Istruzione e Ricerca – Componente 1 – Potenziamento dell'offerta dei servizi di istruzione: dagli asili nido alle Università – Investimento 1.2: Piano di estensione del tempo pieno e mense. AMPLIAMENTO MENSA SCOLASTICA PRESSO SCUOLA DI INFANZIA COLLE GIOIOSO

ELABORATO GRAFICOST\_STRUTTURALE

Carpenteria impalcato piano primo

PROGETTAZIONEIng. Daniele IacoboniVia Dante Alighieri 4 - 64011 Alba Adriatica (TE)e-mail: iacobonidaniele@gmail.comPEC: daniele.iacoboni@ingite.it

COMMITTENTEComune di MonteprandonePiazza dell'Aquila, 1 - 63076 Monteprandone APPartita IVA: 00376950440

ORDINE DEGLI INGEGNERI - TERAMO1682 IACOBONI dott. DANIELEINGEGNERE CIVILE E AMBIENTALE

II R.U.P. Geom. Pino Cori.....

AGGIORNAMENTO	DATA	DESCRIZIONE	REDATTO	VERIFICATO	APPROVATO
0	Gennaio 2023	Emissione	D.I.	D.I.	D.I.
1	Marzo 2023	Revisione	D.I.	D.I.	D.I.

Legenda

Scuola Colle Gioioso

Origine degli assi di riferimento

Numerazione fili fissi

Fili fissi

Paramenti murari e pilastri in C.A.

Travi 30x33 cm

Travi 30x40 cm

Travi 40x40 cm

Travi 60x40 cm

Travi 60x70 cm

Orditura impalcato

Pignatta in laterizio

P01 Nomenclatura pilastri in C.A.

T101 Nomenclatura travi primo impalcato in C.A.

MATERIALI STRUTTURE

DI ELEVAZIONE (pilastri, travi e solai)

Acciaio: tipo B450C

Calcestruzzo: Classe XC3

Massimo rapporto a/c 0.55

Minima classe di resistenza C32/40

Minimo contenuto in cemento (Kg/mc) 280

Contenuto minimo in aria (%) -

Copriferro = 4 cm

Diametro massimo aggregati = 25 mm

Classe di consistenza: S4

MATERIALI STRUTTURE

DI ELEVAZIONE (aggetti)

Acciaio: tipo B450C

Calcestruzzo: Classe XC4

Massimo rapporto a/c 0.50

Minima classe di resistenza C32/40

Minimo contenuto in cemento (Kg/mc) 300

Contenuto minimo in aria (%) -

Copriferro = 4 cm

Diametro massimo aggregati = 25 mm

Classe di consistenza: S4