



Pianta armatura fondazioni - scala 1:50

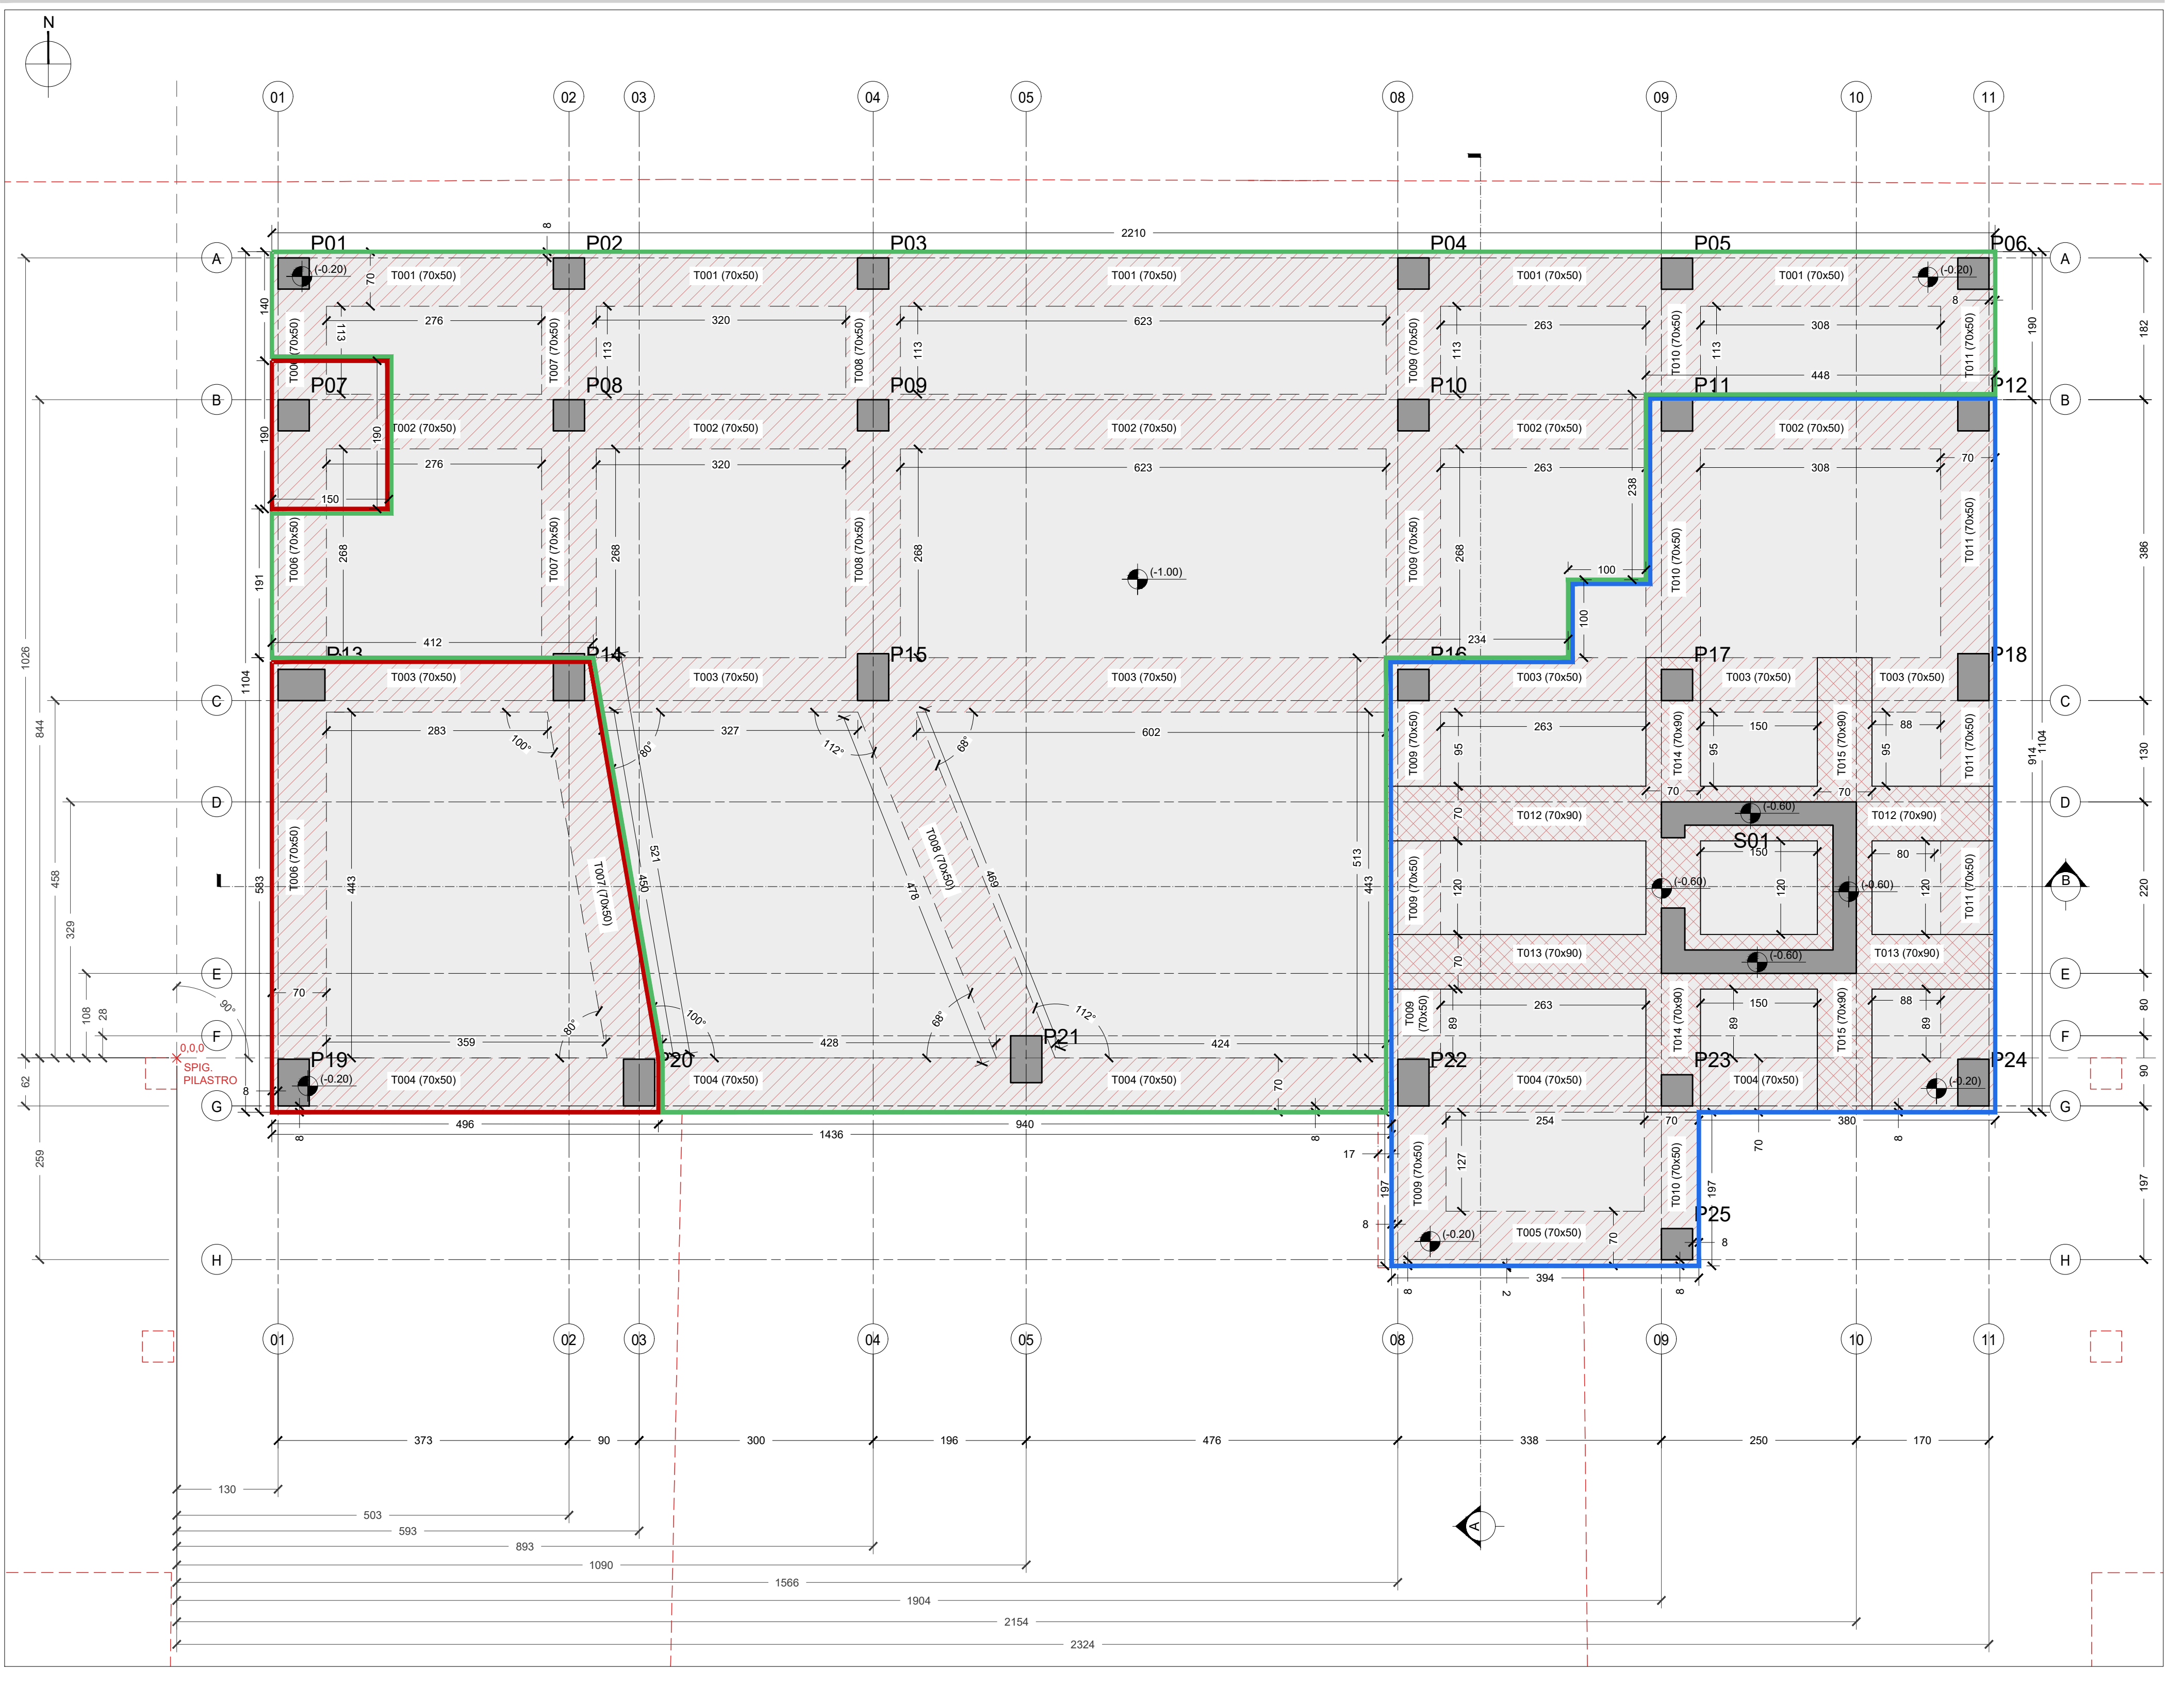

Armature travi di fondazione - scala 1:50

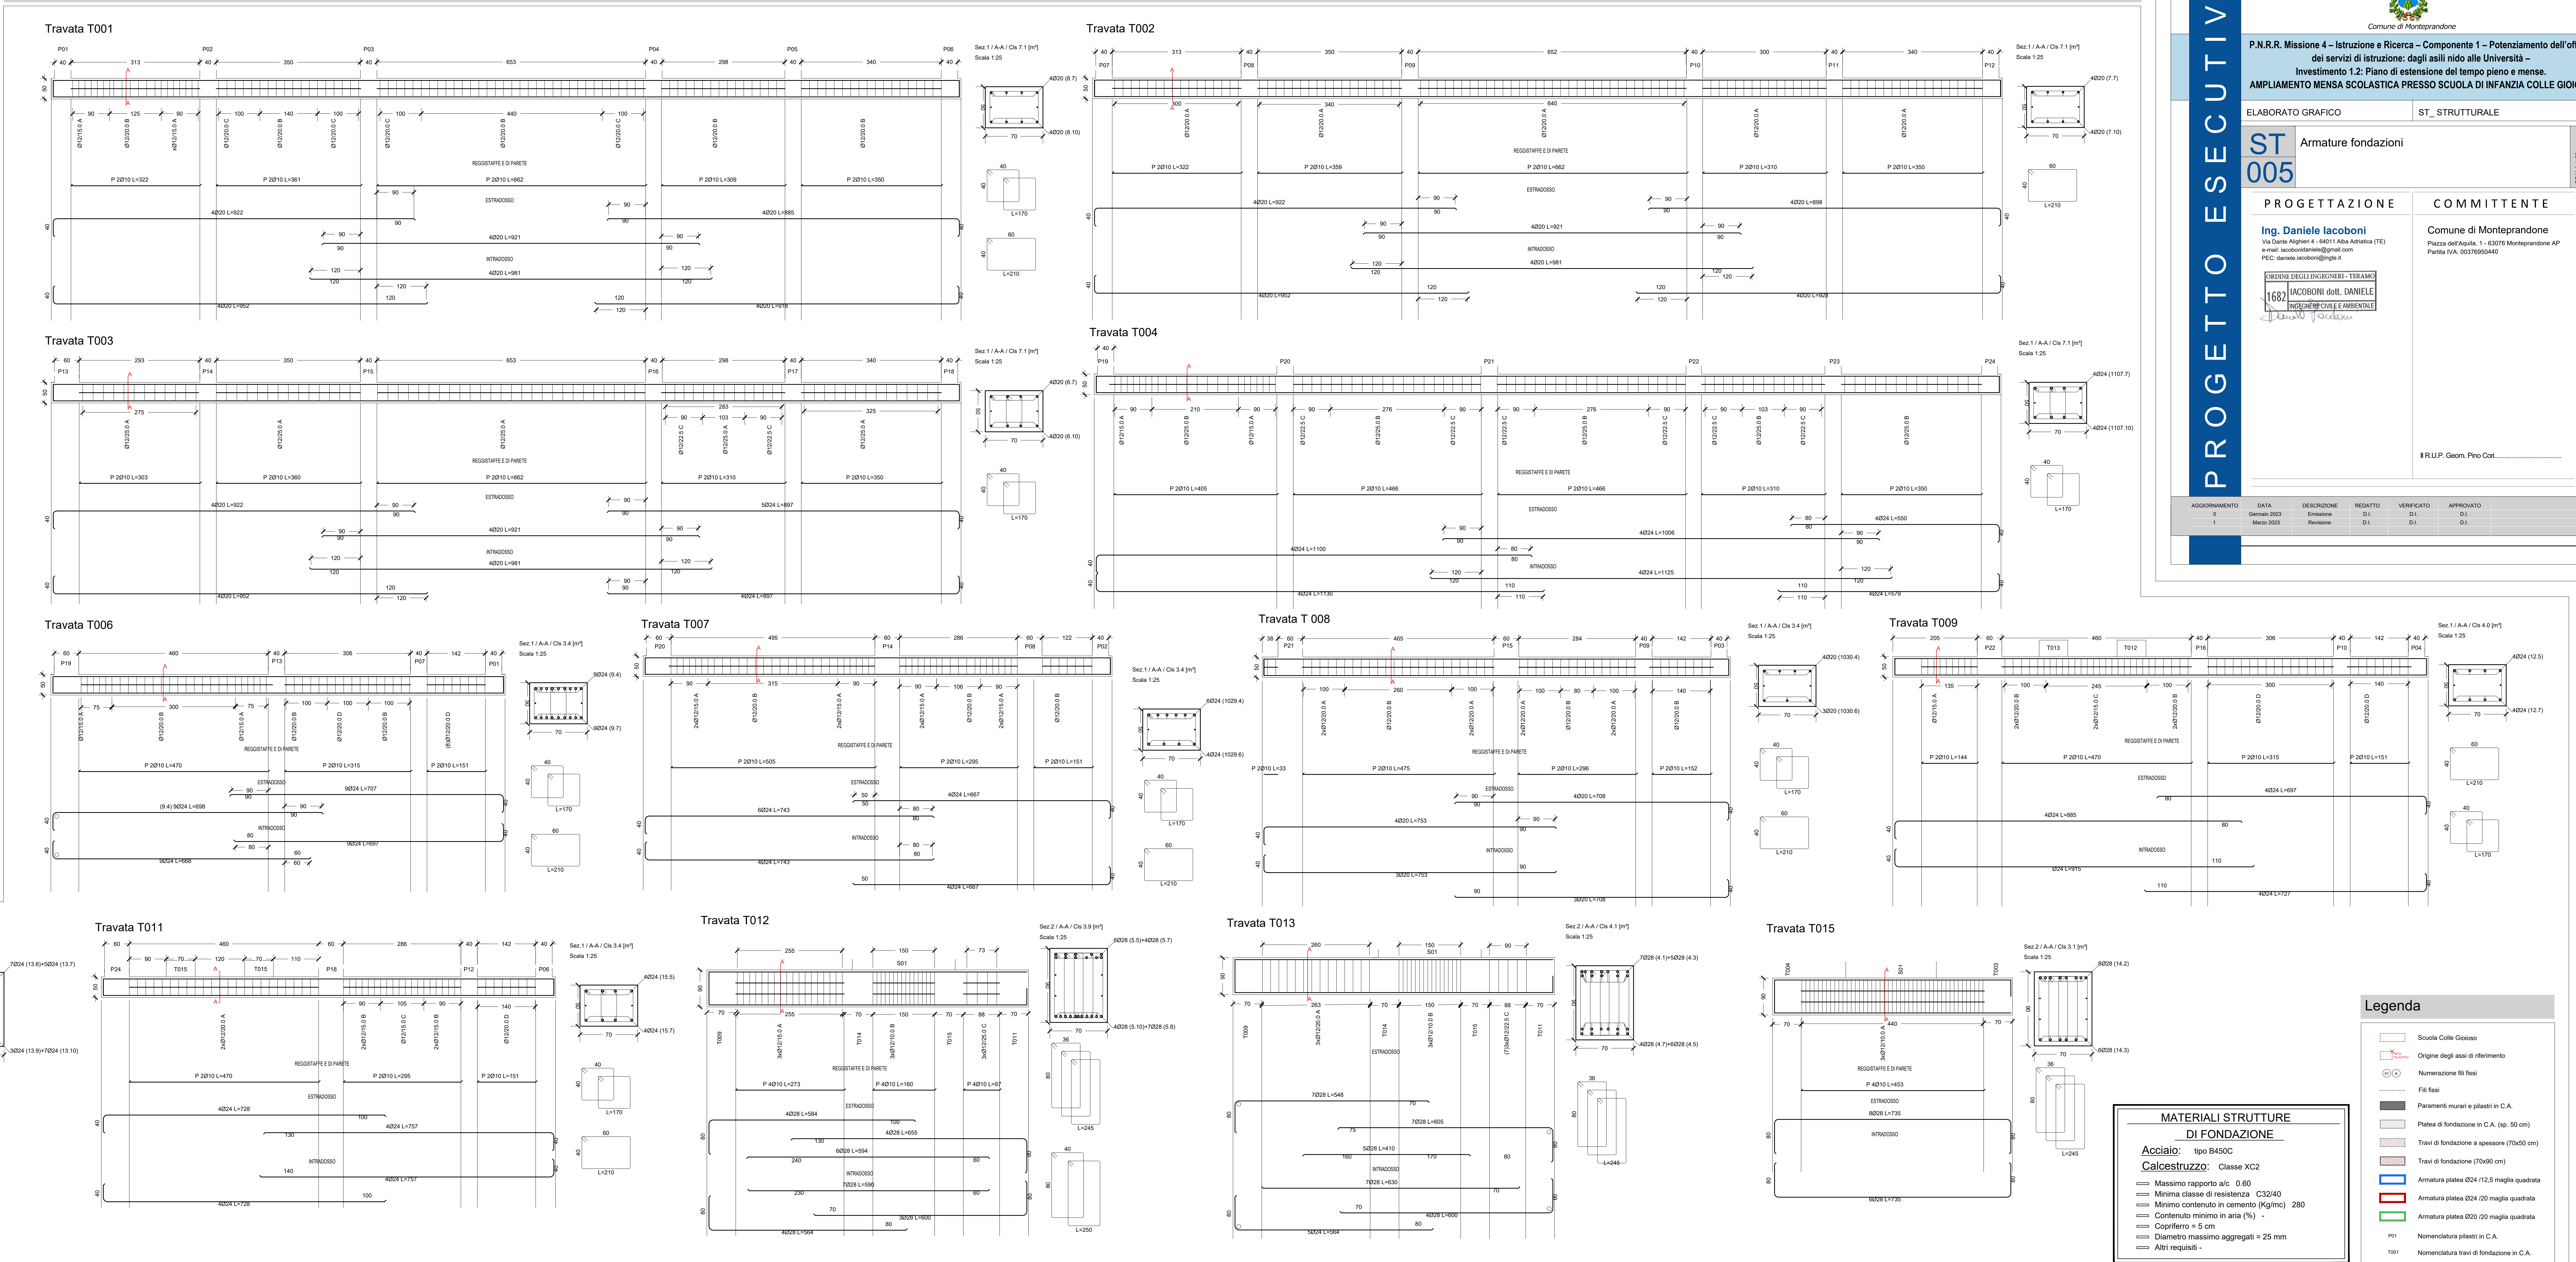

Comune di Monteprandone

P.N.R.R. Missione 4 – Istruzione e Ricerca – Componente 1 – Potenziamento dell’offerta dei servizi di istruzione: degli asili nido alle Università – Investimento 1.2: Piano di estensione del tempo pieno e mensa. AMPLIAMENTO MENSA SCOLASTICA PRESSO SCUOLA DI INFANZIA COLLE GIOIOSO

ELABORATO GRAFICO ST_ STRUTTURALE

ST 005 Armature fondazioni

PROGETTAZIONE Ing. Daniele Iacoboni
Via Dante Alighieri 4 - 64011 Alba Adriatica (TE)
e-mail: iacobonidaniele@gmail.com
P.I.C. - Daniele Iacoboni@ing.it

COMMITTENTE Comune di Monteprandone
Piazza dell'Aquila, 1 - 63076 Monteprandone AP
Partita IVA: 00376950460

IF.R.U.P. Geom. Pino Corti

| AGGIORNAMENTO | DATA | DESCRIZIONE | REDATTO | VERIFICATO | APPROVATO |
|---------------|--------------|-------------|---------|------------|-----------|
| 0 | Gennaio 2023 | Emissione | D.I. | D.I. | D.I. |
| 1 | Marzo 2023 | Revisione | D.I. | D.I. | D.I. |

Legenda

- Scuola Colle Gioioso
- Origine degli assi di riferimento
- Numerazione file fasi
- File fissi
- Parametri murari e pilastri in C.A.
- Placca di fondazione in C.A. (sp. 50 cm)
- Travi di fondazione a spessore (70x50 cm)
- Travi di fondazione (70x50 cm)
- Armatura piastra 024 / 12,5 maglia quadrata
- Armatura piastra 024 / 20 maglia quadrata
- Armatura piastra 020 / 20 maglia quadrata
- Copifreno = 5 cm
- Diametro massimo aggregati = 25 mm
- Altri requisiti -
- P01 Nomenclatura pilastri in C.A.
- T001 Nomenclatura travi di fondazione in C.A.