




Pianta e prospetti - scala 1:50

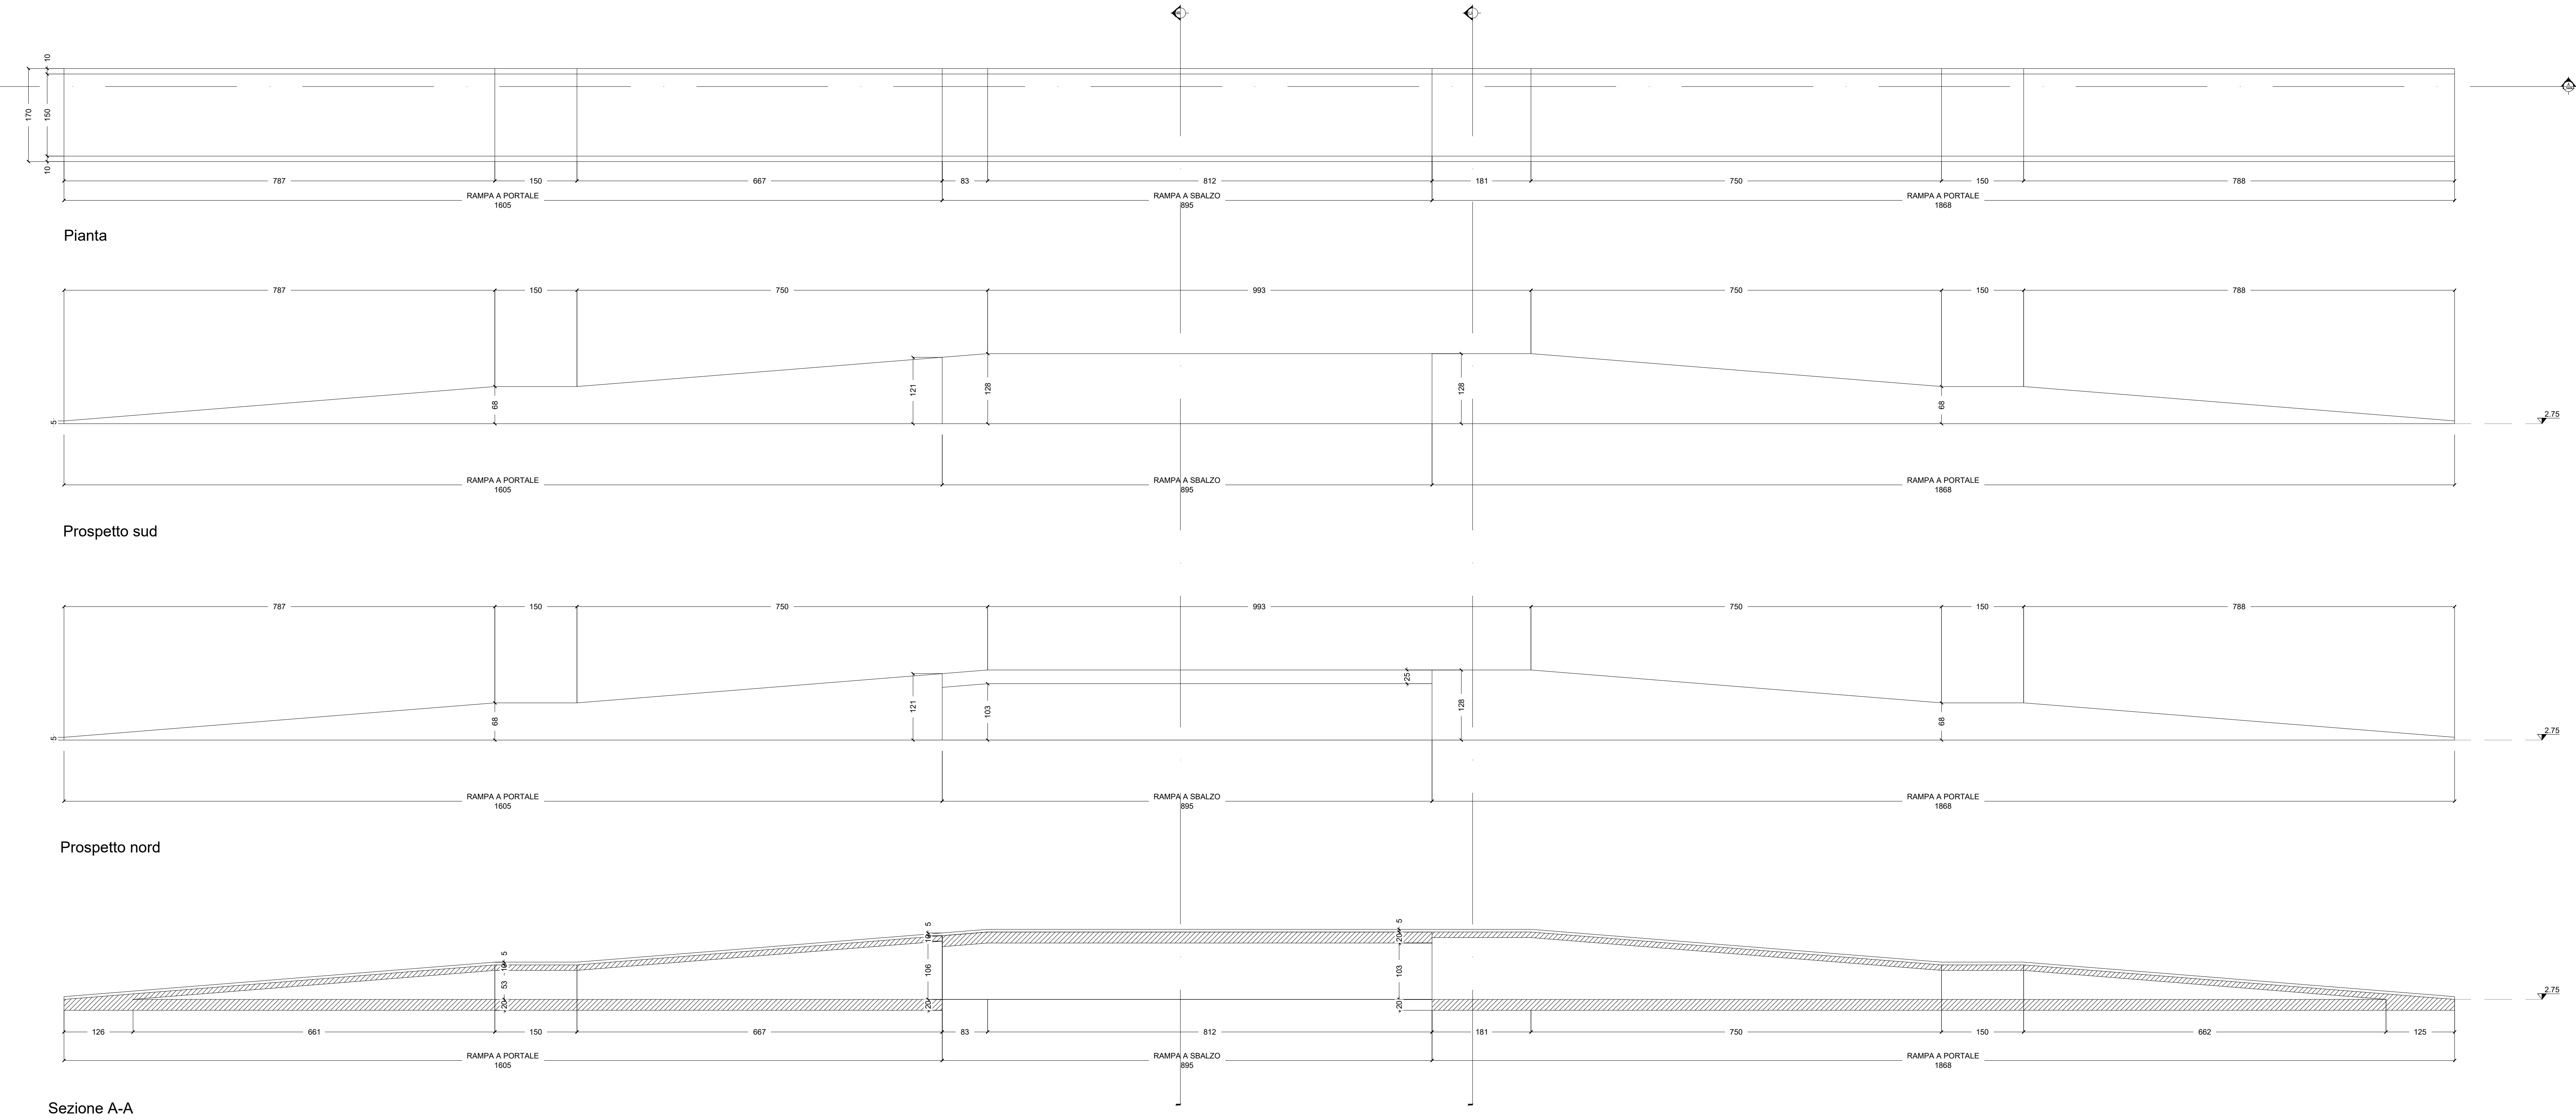

Pianta e prospetti - scala 1:25

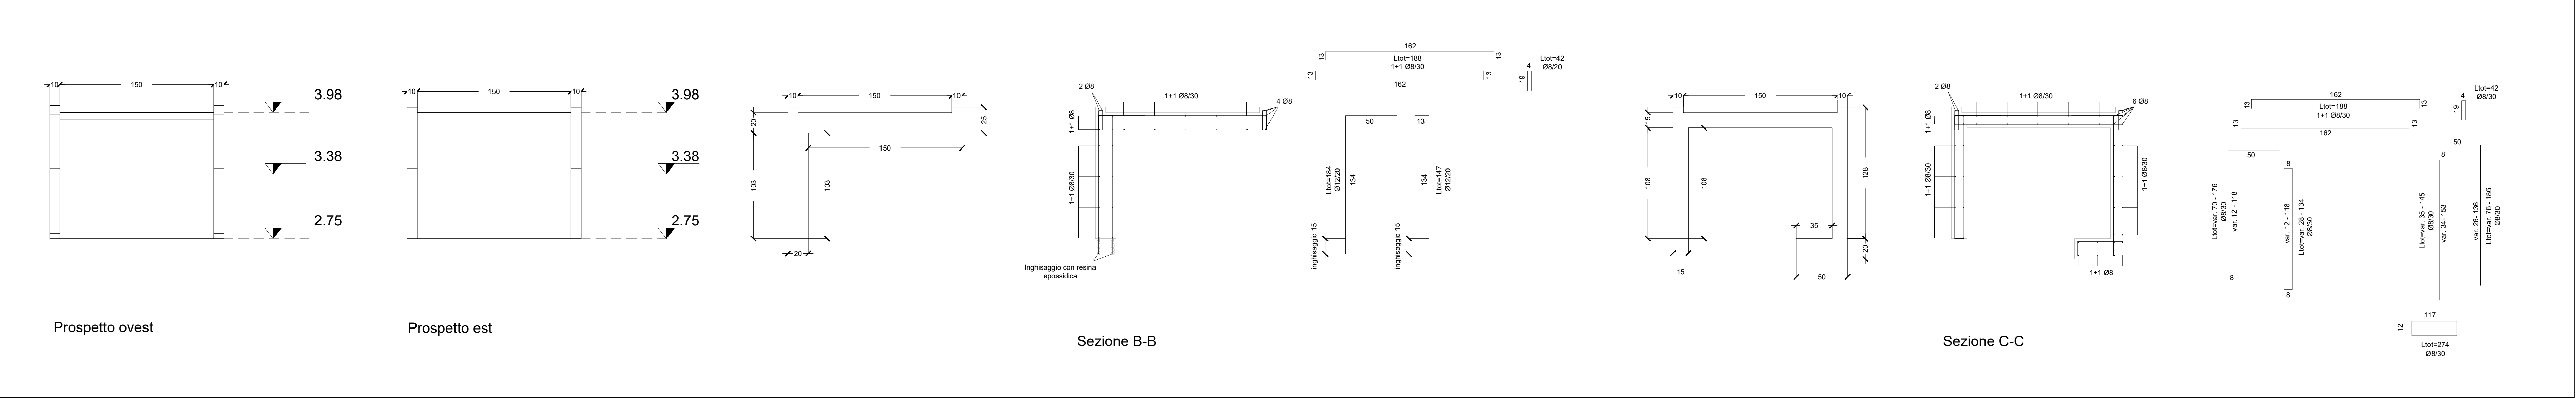

PROGETTO ESECUTIVO



Comune di Monteprandone

**P.N.R.R. Missione 4 – Istruzione e Ricerca – Componente 1 – Potenziamento dell’offerta dei servizi di istruzione: dagli asili nido alle Università – Investimento 1.2: Piano di estensione del tempo pieno e mense.**

**AMPLIAMENTO MENSA SCOLASTICA PRESSO SCUOLA DI INFANZIA COLLE GIOIOSO**

ELABORATO GRAFICO

ST\_ STRUTTURALE

**ST 011**

Carpenteria e armature rampa esterna

**PROGETTAZIONE**

**Ing. Daniele Iacoboni**  
Via Dante Alighieri 4 - 64011 Alba Adriatica (TE)  
e-mail: iacobonidaniele@gmail.com  
PEC: daniele.iacoboni@ingite.it

**ORDINE DEGLI INGEGNERI - TERAMO**  
**1682 IACOBONI dott. DANIELE**  
**INGEGNERE CIVILE E AMBIENTALE**

**COMMITTENTE**

Comune di Monteprandone  
Piazza dell'Aquila, 1 - 63076 Monteprandone AP  
Partita IVA: 00376950440

II R.U.P. Geom. Pino Corti.....

AGGIORNAMENTO	DATA	DESCRIZIONE	REDATTO	VERIFICATO	APPROVATO
0	Gennaio 2023	Emissione	D.I.	D.I.	D.I.
1	Marzo 2023	Revisione	D.I.	D.I.	D.I.

**MATERIALI STRUTTURE**

**RAMPA**

**Acciaio:** tipo B450C

**Calcestruzzo:** Classe XC4

- Massimo rapporto a/c 0,50
- Minima classe di resistenza C30/47
- Minimo contenuto in cemento C30/mc) 300
- Contenuto minimo in aria (%) -
- Copriferro = 4 cm
- Diámetro massimo aggregati = 25 mm
- Altri requisiti -