

LEGENDA

VINCOLI DERIVANTI DAGLI STRUMENTI DI PIANIFICAZIONE SOVRAORDINATA

- Frane (art.9 Titolo I del P.A.I.)
- Area di frana attiva (Fa)
 - Area di frana quiescente (Fq)
 - Area di frana relitta o stabilizzata (Fs)

- Esondazioni e dissesti morfologici di carattere torrentizio (art.9 Titolo I del P.A.I.)
- Area a pericolosità molto elevata di esondazione torrentizia (Ee)
 - Area a pericolosità elevata di esondazione torrentizia (Eb)
 - Area a pericolosità media o moderata di esondazione torrentizia (Em)

- Trasporto di massa sui conoidi (art.9 Titolo I del P.A.I.)
- Area di conoide attivo non protetta (Ca)
 - Area di conoide attivo parzialmente protetta (Cp)
 - Area di conoide non recentemente attivatosi o completamente protetta (Cn)

- Aree a rischio idrogeologico molto elevato (art.48 Titolo IV del P.A.I.)
- Aree a rischio idrogeologico molto elevato (zona 1)
 - Aree a rischio idrogeologico molto elevato (zona 2)

- Valanghe (art.9 Titolo I del P.A.I.)
- Area a pericolosità molto elevata o elevata di valanga (Ve)
 - Pericolosità molto elevata o elevata di valanga lineare

VINCOLI DI POLIZIA IDRAULICA DEI CORSI D'ACQUA



- Vincolo di polizia idraulica - deve essere valutato puntualmente (R.D. 25-07-1994 n.523 - d.g.r. 25-01-2002 n.777868)
- Per la corretta individuazione di questo vincolo fa fede lo studio del Reticolo Idrico comunale vigente; il reticolo tracciato su questa tavola è puramente indicativo

SALVAGUARDIA DELLE CAPTAZIONI IDROPOTABILI (D.Lgs. 152/2006 art.94)

- Zona di tutela assoluta (ZTA): raggio 10m dalla captazione
- Zona di rispetto (ZR): raggio 200m dalla captazione (D.Lgs. 152/2006 art.94)

GEOSITI PROPOSTI

- Proposte di perimetrazione siti di interesse geologico

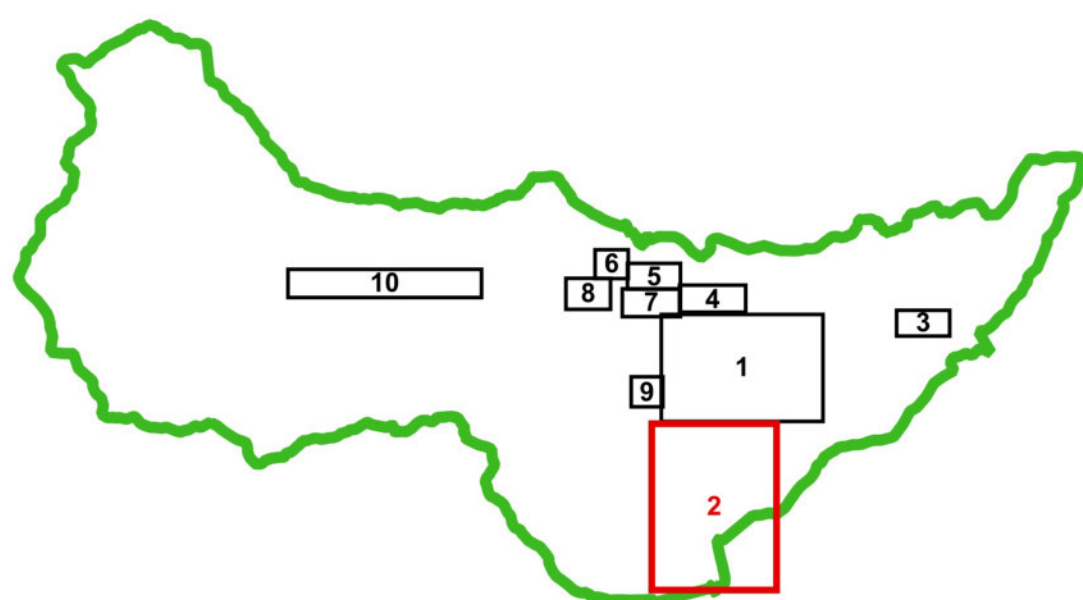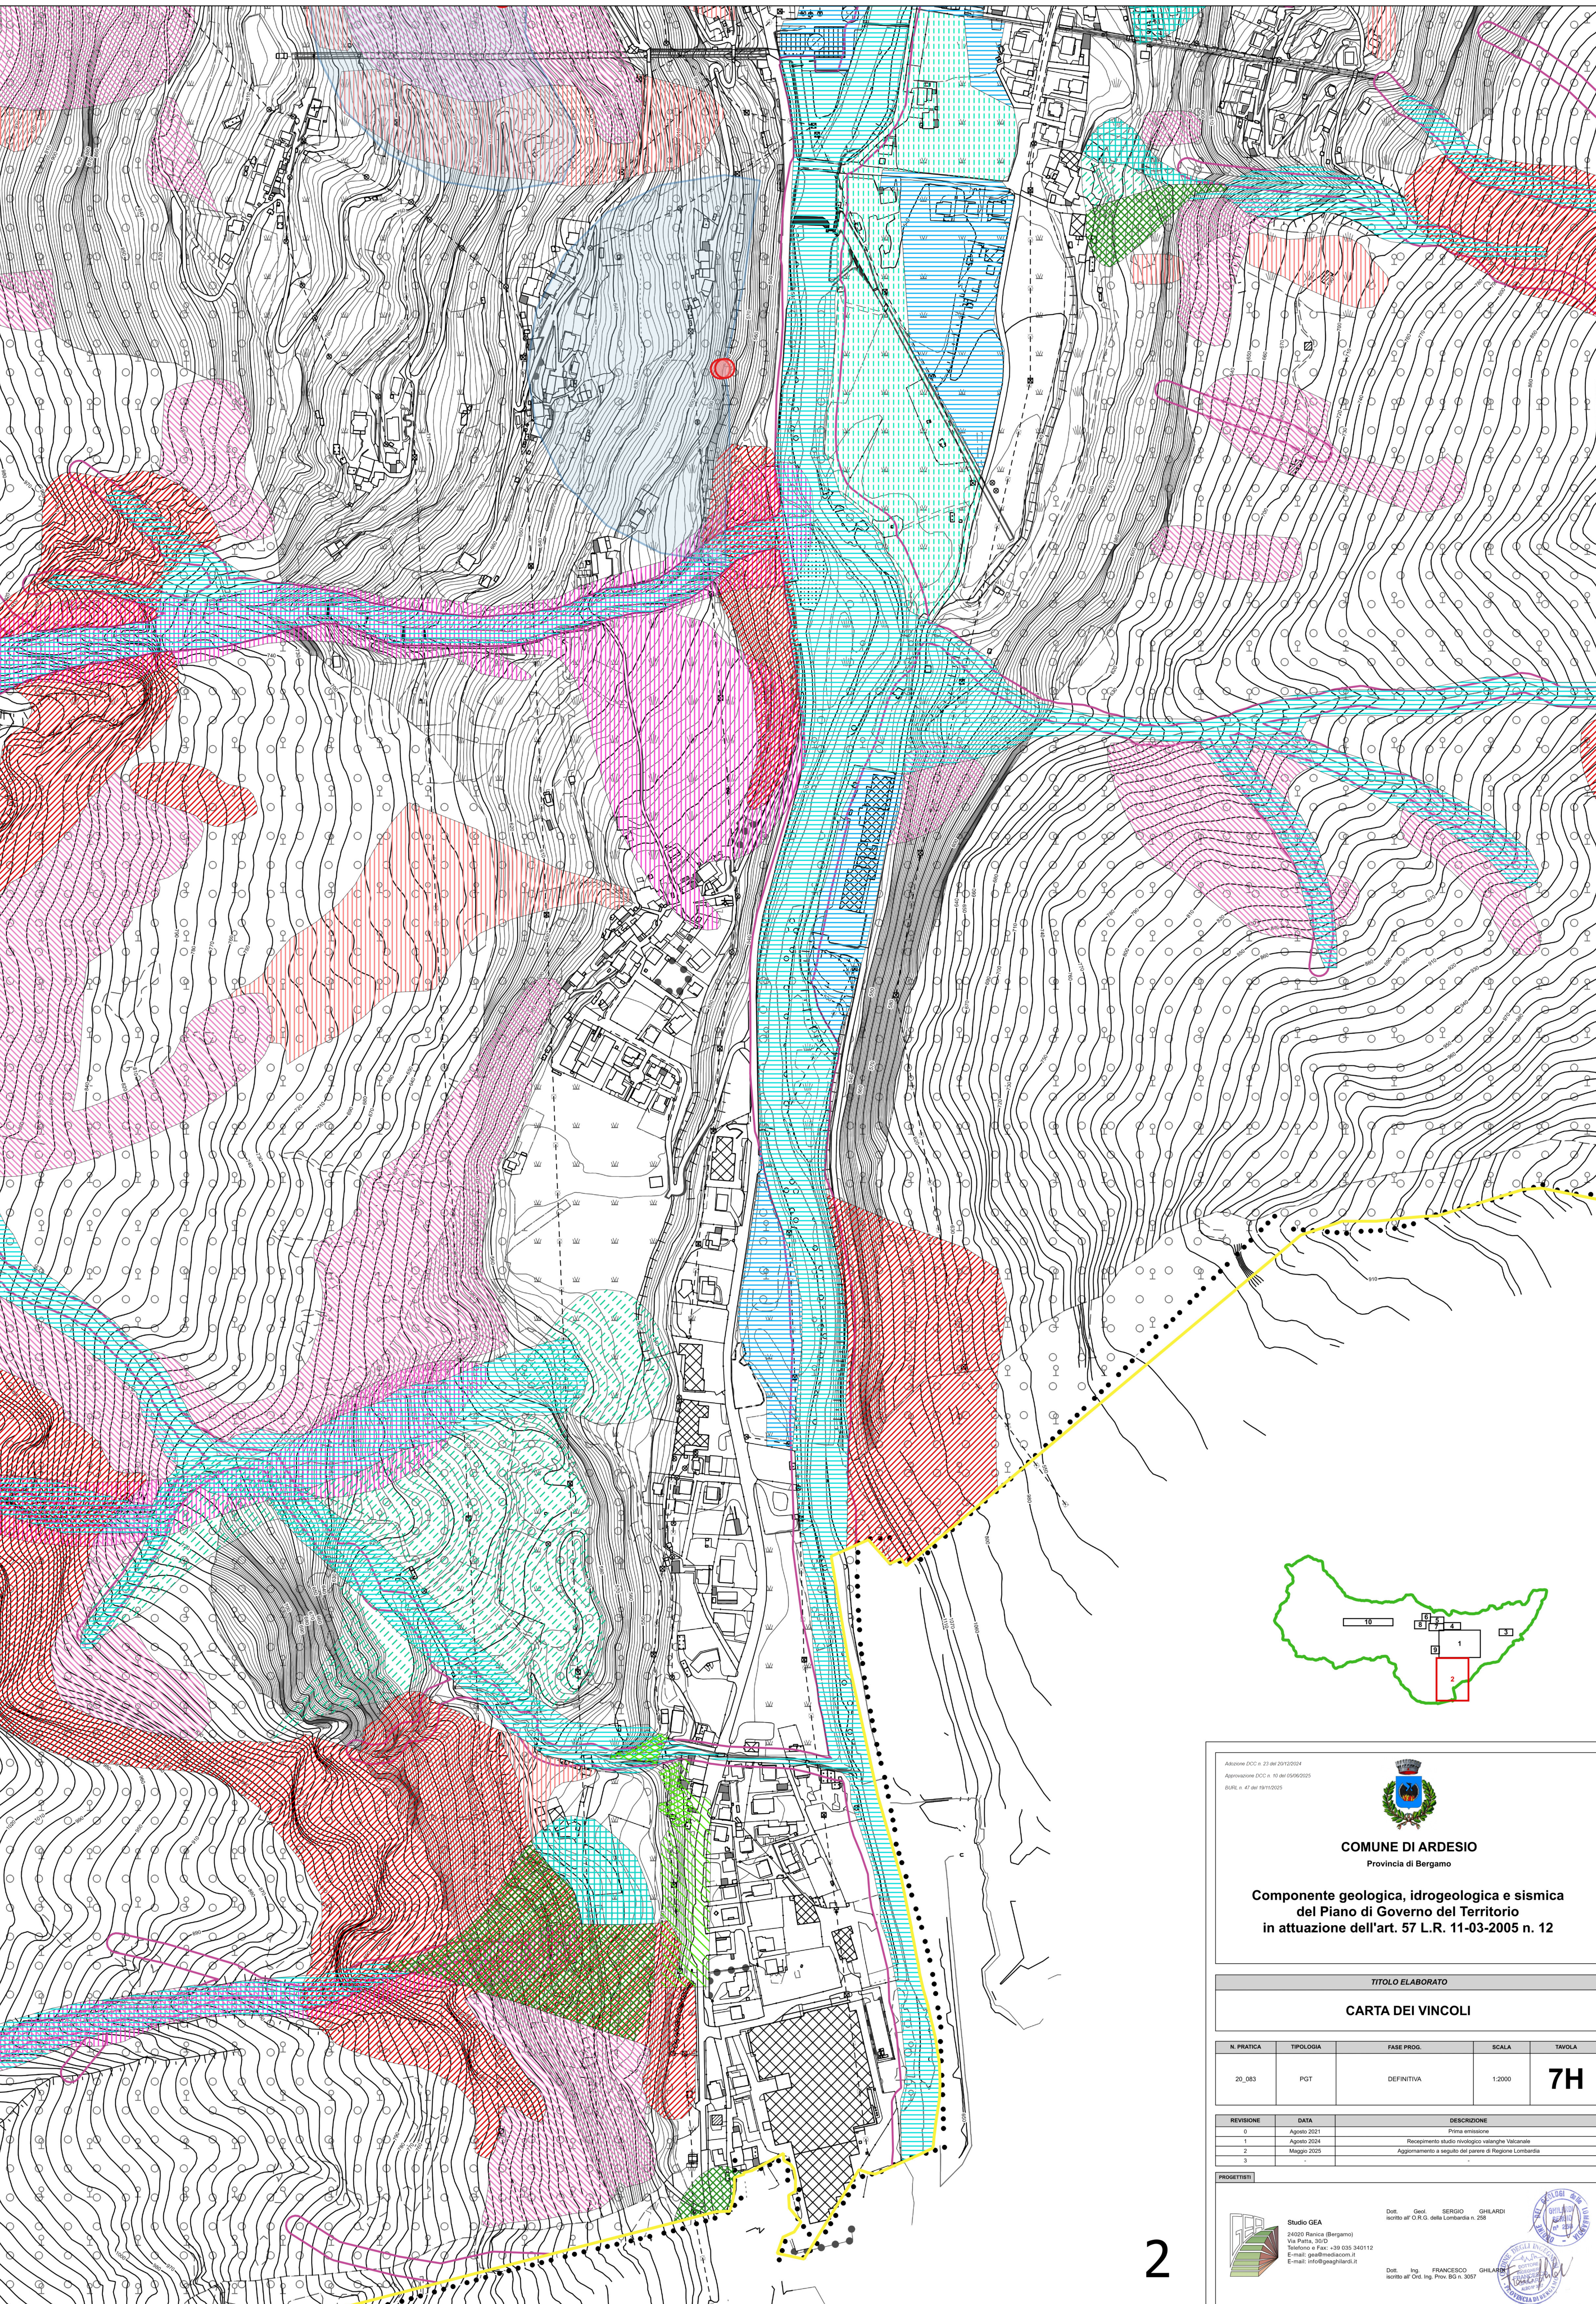

Adozione DCC n. 23 del 20/12/2024

Approvazione DCC n. 10 del 05/06/2025

BURL n. 47 del 18/11/2025

COMUNE DI ARDESIO

Provincia di Bergamo

Componente geologica, idrogeologica e sismica

del Piano di Governo del Territorio

in attuazione dell'art. 57 L.R. 11-03-2005 n. 12

TITOLO ELABORATO

CARTA DEI VINCOLI

N. PRATICA	TIPOLOGIA	FASE PROG.	SCALA	TAVOLA
20_083	PGT	DEFINITIVA	1:2000	7H

REVISIONE	DATA	DESCRIZIONE
0	Agosto 2021	Prima emissione
1	Agosto 2024	Ricepimento studio rinvio vincolo valanghe Valcinale
2	Maggio 2025	Aggiornamento a seguito del parere di Regione Lombardia
3		

PROGETTISTI

Studio GEA

24020 Ranica (Bergamo)

Via Petta, 30/D

Telefono e Fax: +39 035 340112

E-mail: gea@mediacom.it

E-mail: info@geaplanet.it

Dott. Gianfranco SERGIO GHILARDI

iscritto all'Ordine degli Ingegneri della Lombardia n. 258

Dott. Ing. FRANCESCO GHILARDI

iscritto all'Ordine degli Ingegneri della Lombardia n. 3027

2