



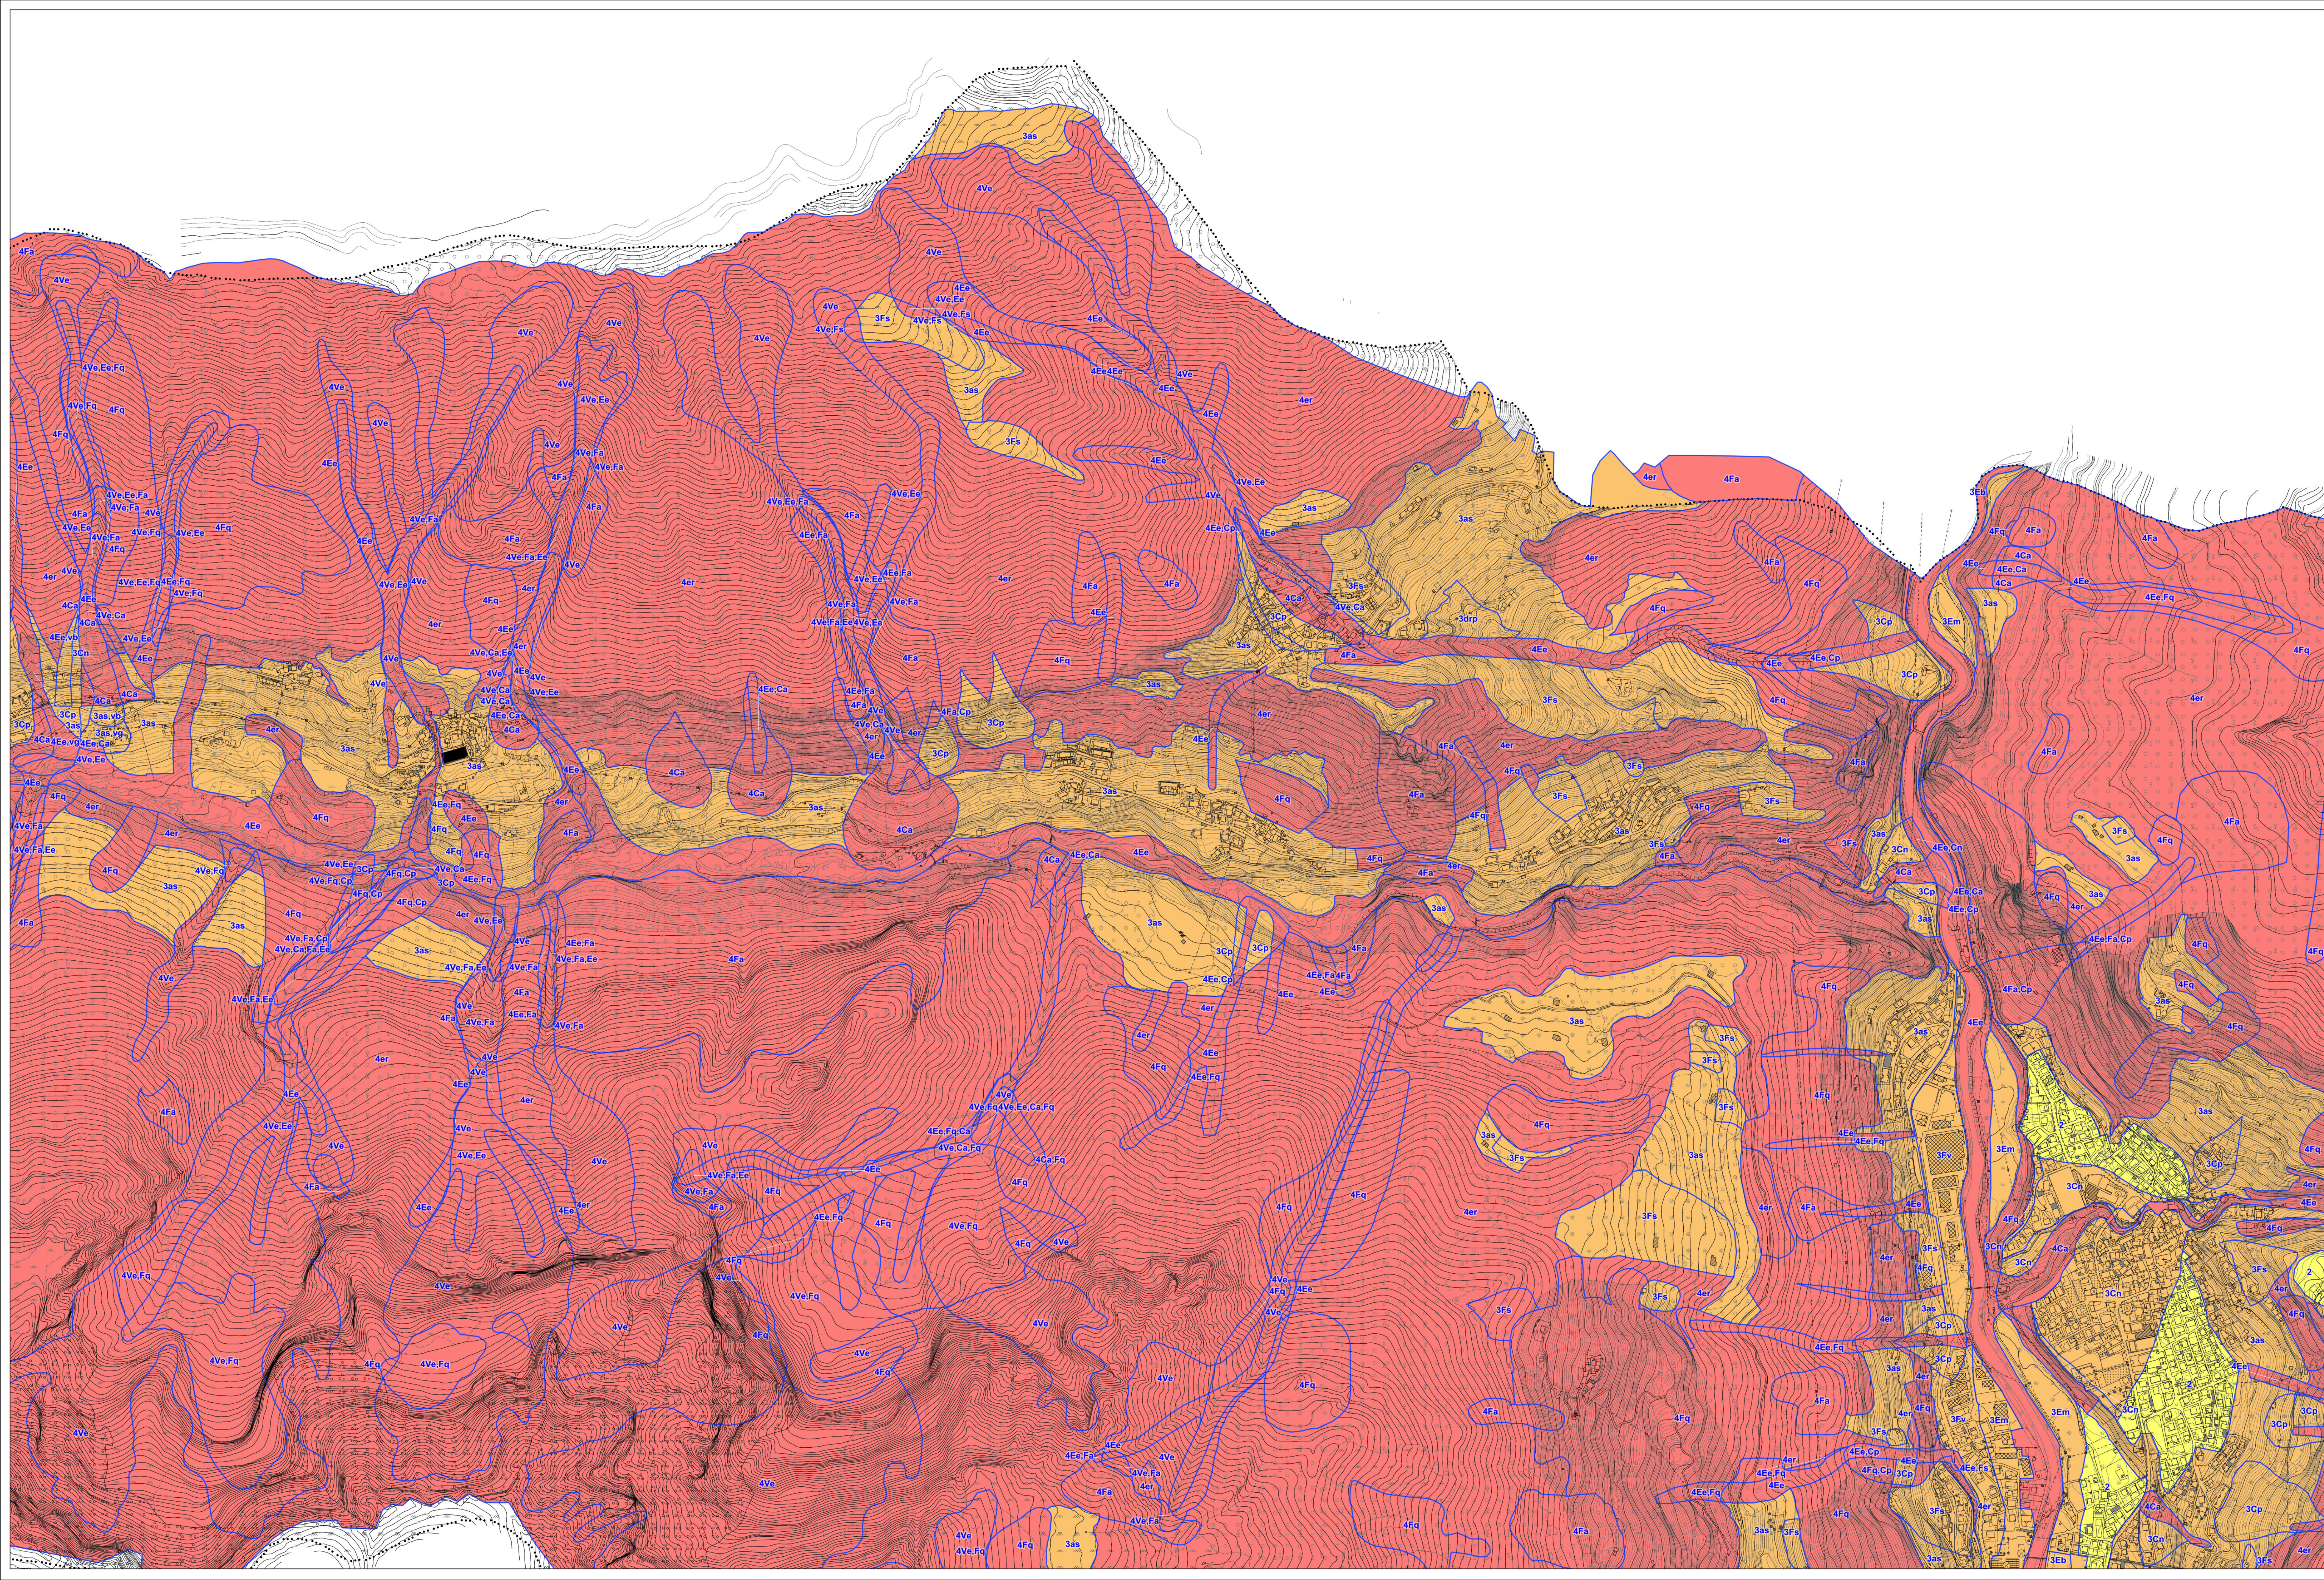

- LEGENDA
- Classi di fattibilità geologica
- Class 4 - Fattibilità con gravi limitazioni
- 4 Fa - Area di frana attiva
 - 4 Fq - Area di frana quiescente
 - 4 Ve - Area a pericolosità molto elevata o elevata di valanga
 - 4 Ca - Area di conoidi attivo non protetta
 - 4 Ee - Area a pericolosità molto elevata di esondazione torrentizia
 - 4 er - Area molto acclive e/o in erosione accelerata
 - 4 Z1 - Area a rischio idrogeologico molto elevato (zona 1)
- Class 3 - Fattibilità con consistenti limitazioni
- 3 Fa - Area di frana netta o stabilizzata
 - 3 Cn - Area di conoidi non recentemente attivatosi o completamente protetta
 - 3 Cp - Area di conoidi attivo parzialmente protetta
 - 3 Eb - Area a pericolosità elevata di esondazione torrentizia
 - 3 Em - Area a pericolosità media o moderata di esondazione torrentizia
 - 3 av - Area acclive o prossima a scarpate acclivi
 - 3 Z2 - Area a rischio idrogeologico molto elevato (zona 2)
 - 3 Fv - Area di riacordo tra i versanti principali ed il fondovalle
 - 3 drp - Area di dissesto preferenziale delle acque
 - 3 vb - Area a pericolosità moderata per valanga (zona blu)
 - 3 bg - Area a pericolosità bassa per valanga (zona gialla)
- Class 2 - Fattibilità con modeste limitazioni

N.B.: anche se ai fini di una migliore lettura della carta non è riportata la zonizzazione sismica, si ricorda che essa vige comunque e deve essere verificata sui fogli a scala 1:5000 o sulla Carta della Pericolosità Sismica Locale. La Carta di Fattibilità deve essere sempre consultata di concerto con le altre cartografie prodotte (Carta del Dissesto, Carta dei Vincoli, Carta di Sintesi)

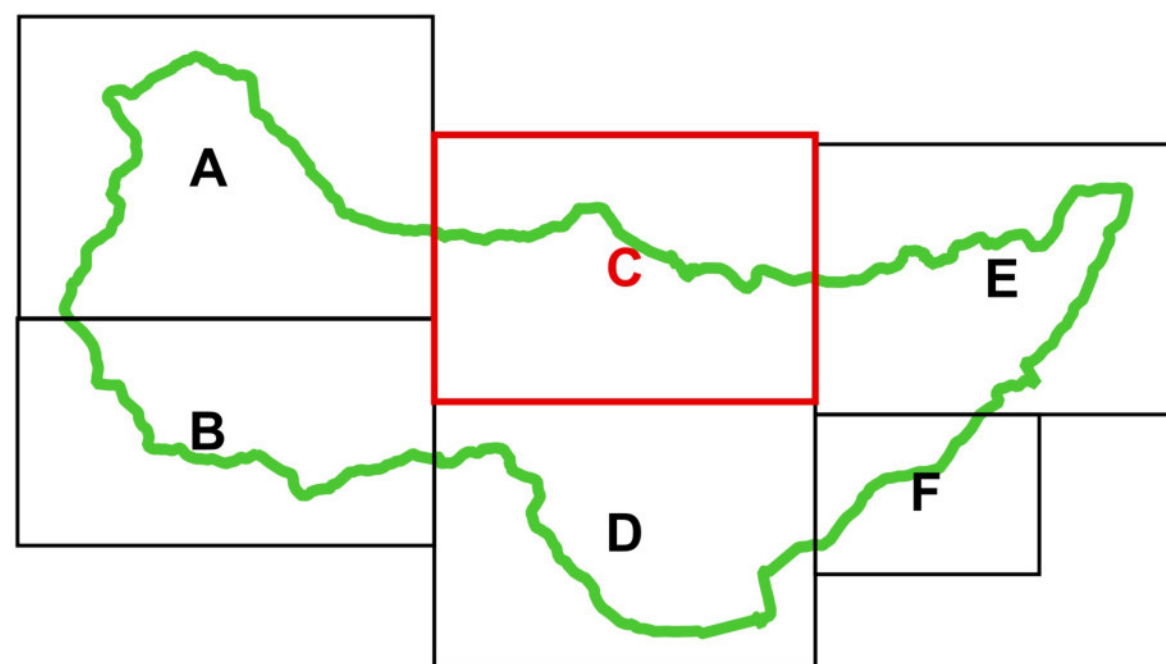


Adozione DDC n. 23 del 20/12/2004
Approvazione DDC n. 10 del 05/06/2005
BURL n. 47 del 19/11/2005


COMUNE DI ARDESIO
Provincia di Bergamo

**Componente geologica, idrogeologica e sismica
del Piano di Governo del Territorio
in attuazione dell'art. 57 L.R. 11-03-2005 n. 12**

TITOLO ELABORATO				
CARTA DI FATTIBILITA' GEOLOGICA DELLE AZIONI DI PIANO				
N. PRATICA	TIPOLOGIA	FASE PROG.	SCALA	TAVOLA
20_083	PGT	DEFINITIVA	1:5000	9C
REVISIONE	DATA	DESCRIZIONE		
0	Agosto 2021	Prima emissione		
1	Agosto 2024	Raccorciamento studio idrogeologico valanghe Valcinale		
2	Maggio 2025	Aggiornamento a seguito del parere di Regione Lombardia		
3	-	-		

PROGETTISTI

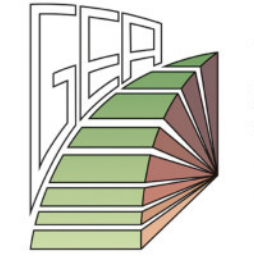

Studio GEA
24020 Ranica (Bergamo)
Via Piatta, 30/32
Telefono e Fax: +39 035 340112
E-mail: gea@studiogea.it

Dott. Geol. **SERGIO GHILARDI**
iscritto all' O.R.G. della Lombardia n. 258

Dott. Ing. **FRANCESCO GHILARDI**
iscritto all' Ord. Ing. Prov. BG n. 3057

