
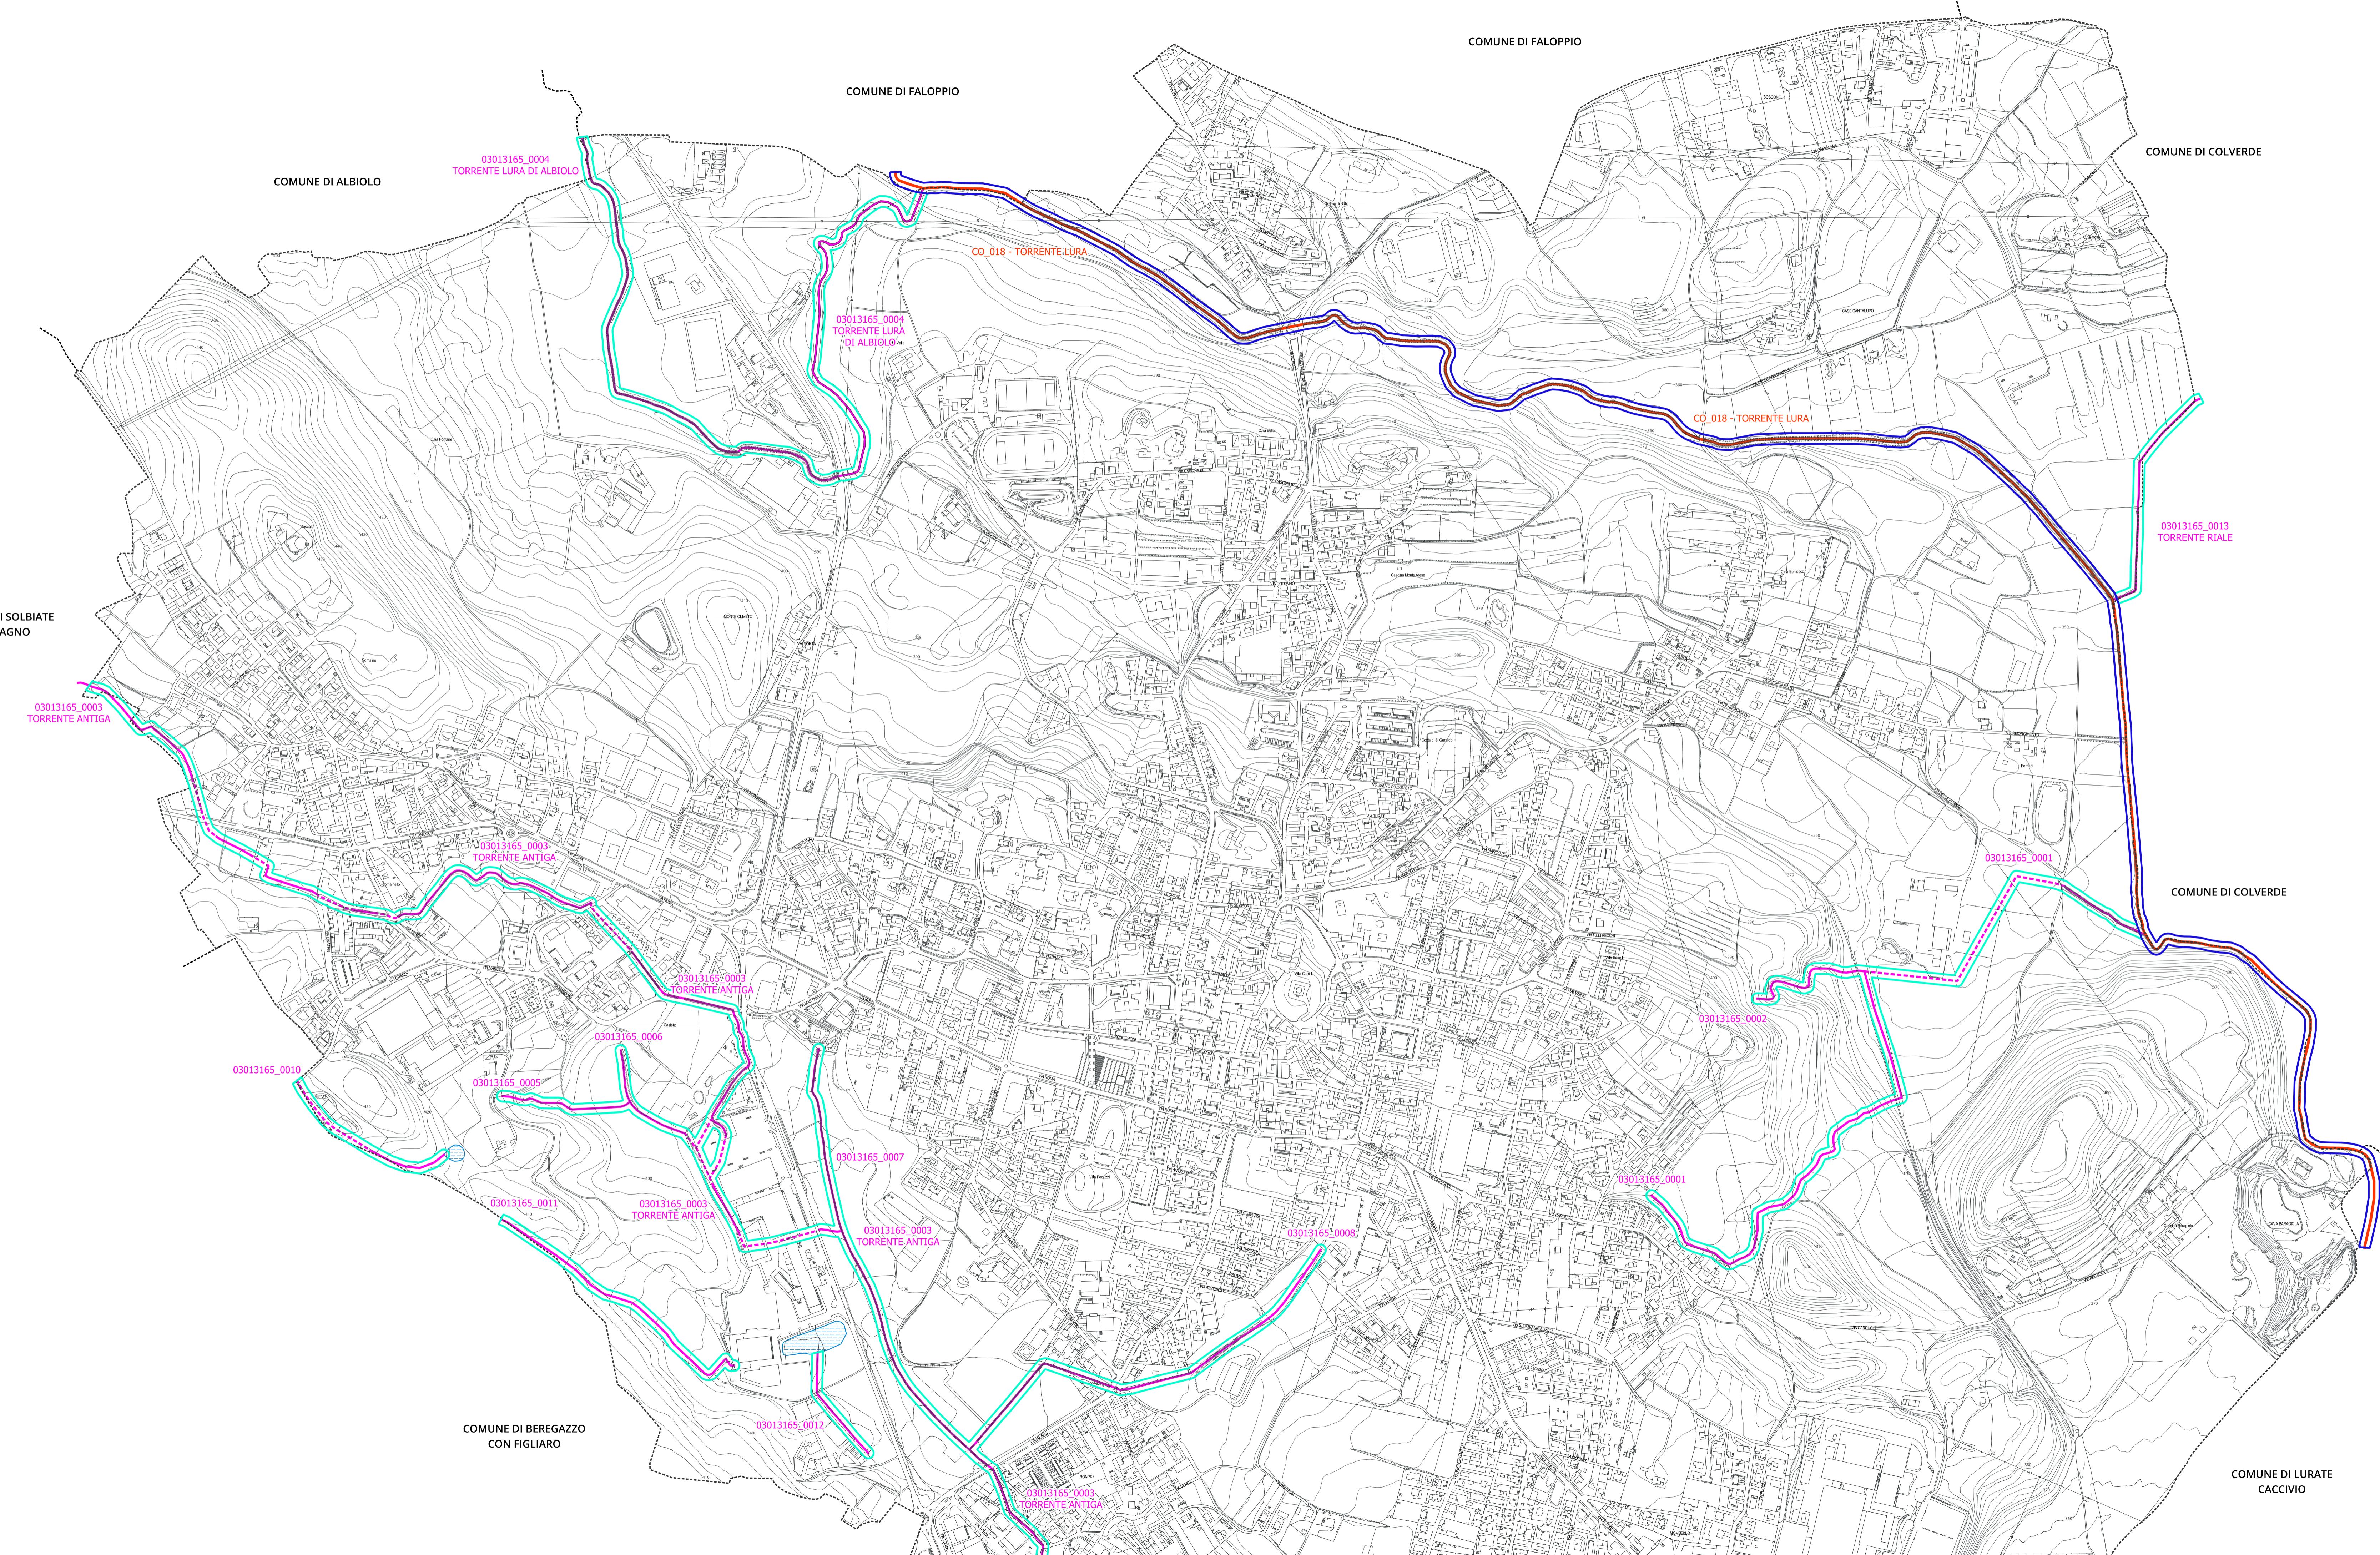
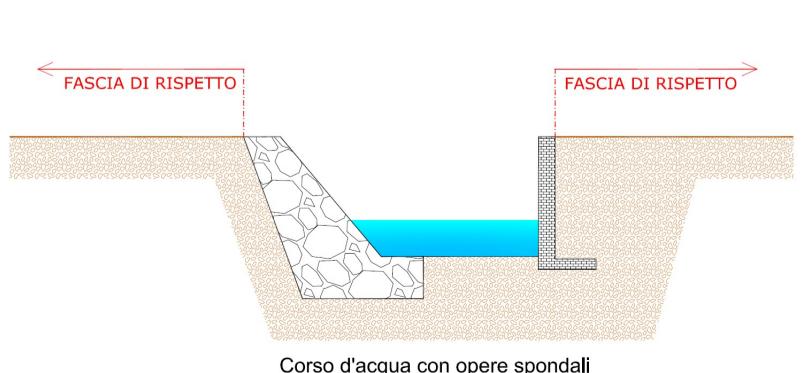
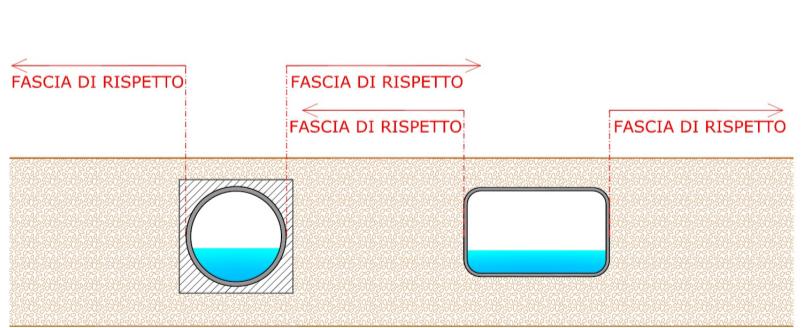
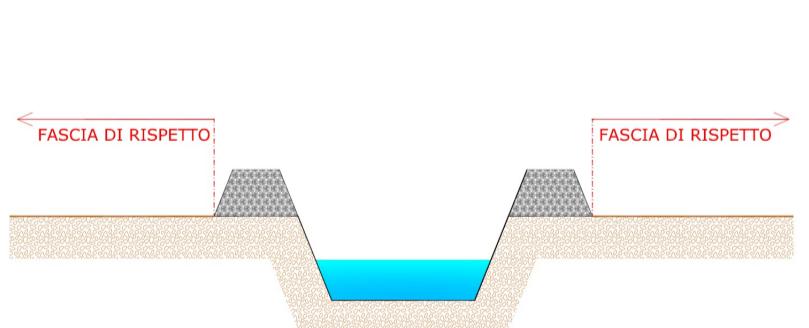
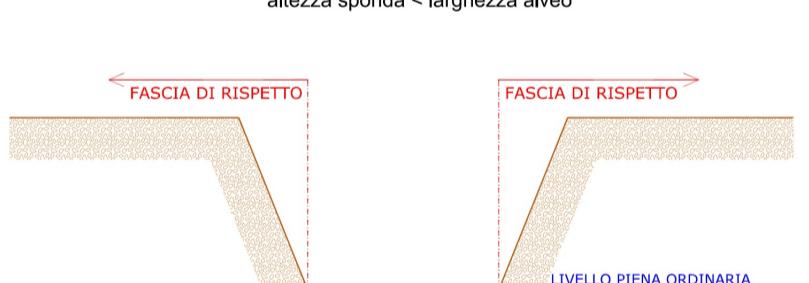


ESEMPI SCHEMATICI PER LA CORRETTA DELIMITAZIONE
DELLE FASCE DI RISPESSO IDRAULICO DA APPLICARE IN SITO

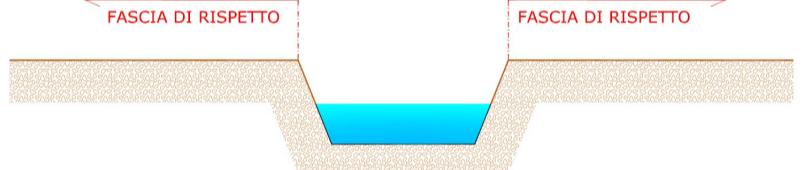


LEGENDA

- Corso d'acqua appartenente al reticolo idrico minore RIM
- Corso d'acqua appartenente al reticolo idrico minore RIM - combinato
- Corso d'acqua appartenente al reticolo idrico principale RIP

FASCE DI RISPESSO IDRAULICO

- Fascia di rispetto reticolo idrico principale RIP classe di ampiezza 10 m
- Fascia di rispetto reticolo idrico minore RIM classe di ampiezza 10 m (da misurarsi in sito secondo gli schemi riportati sulla tavola)
- Aree palustri
- Confine comunale

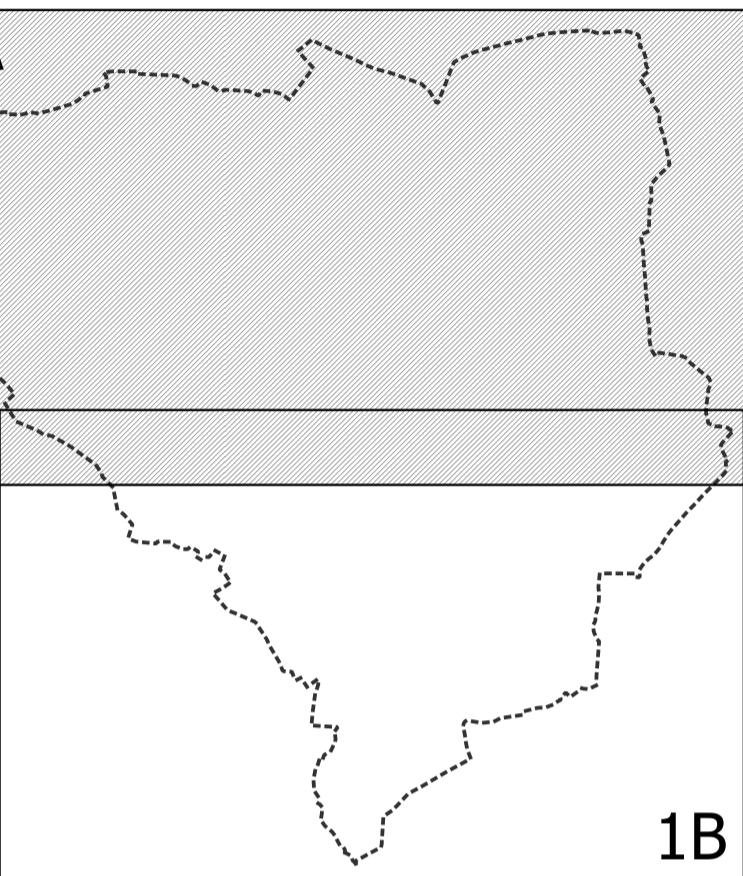

COMUNE DI OLGIATE COMASCO

Provincia di Como

Documento Polizia Idraulica - DPI

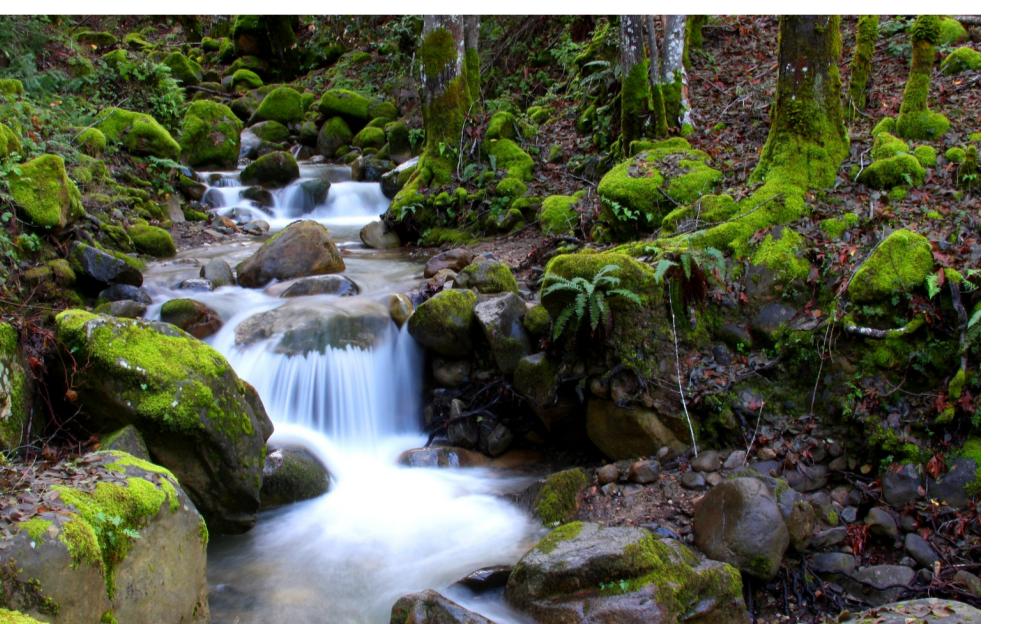


Tavola 1A Scala 1: 5.000 Titolo Elaborato cartografico

PROFESSIONISTA INCARICATO

Studio Frati
geologia applicata
Via Favero 2
22079 Villa Guardia CO
Tel. 031-500724
mail studio@geofrati.it

DEI GEOLOGI della Regione Lombardia
FRATI STEFANO
N. 754

REV. N. DATA NOTE REVISIONE
0 Settembre 2025 Emissione