

Rete acquedotto

Condotta - Distribuzione

Condotta - Adduzione

Captazione

Pozzo uso potabile


Sorgente

Serbatoio

Bacino rompitratta

Serbatoio di accumulo

Confine comunale

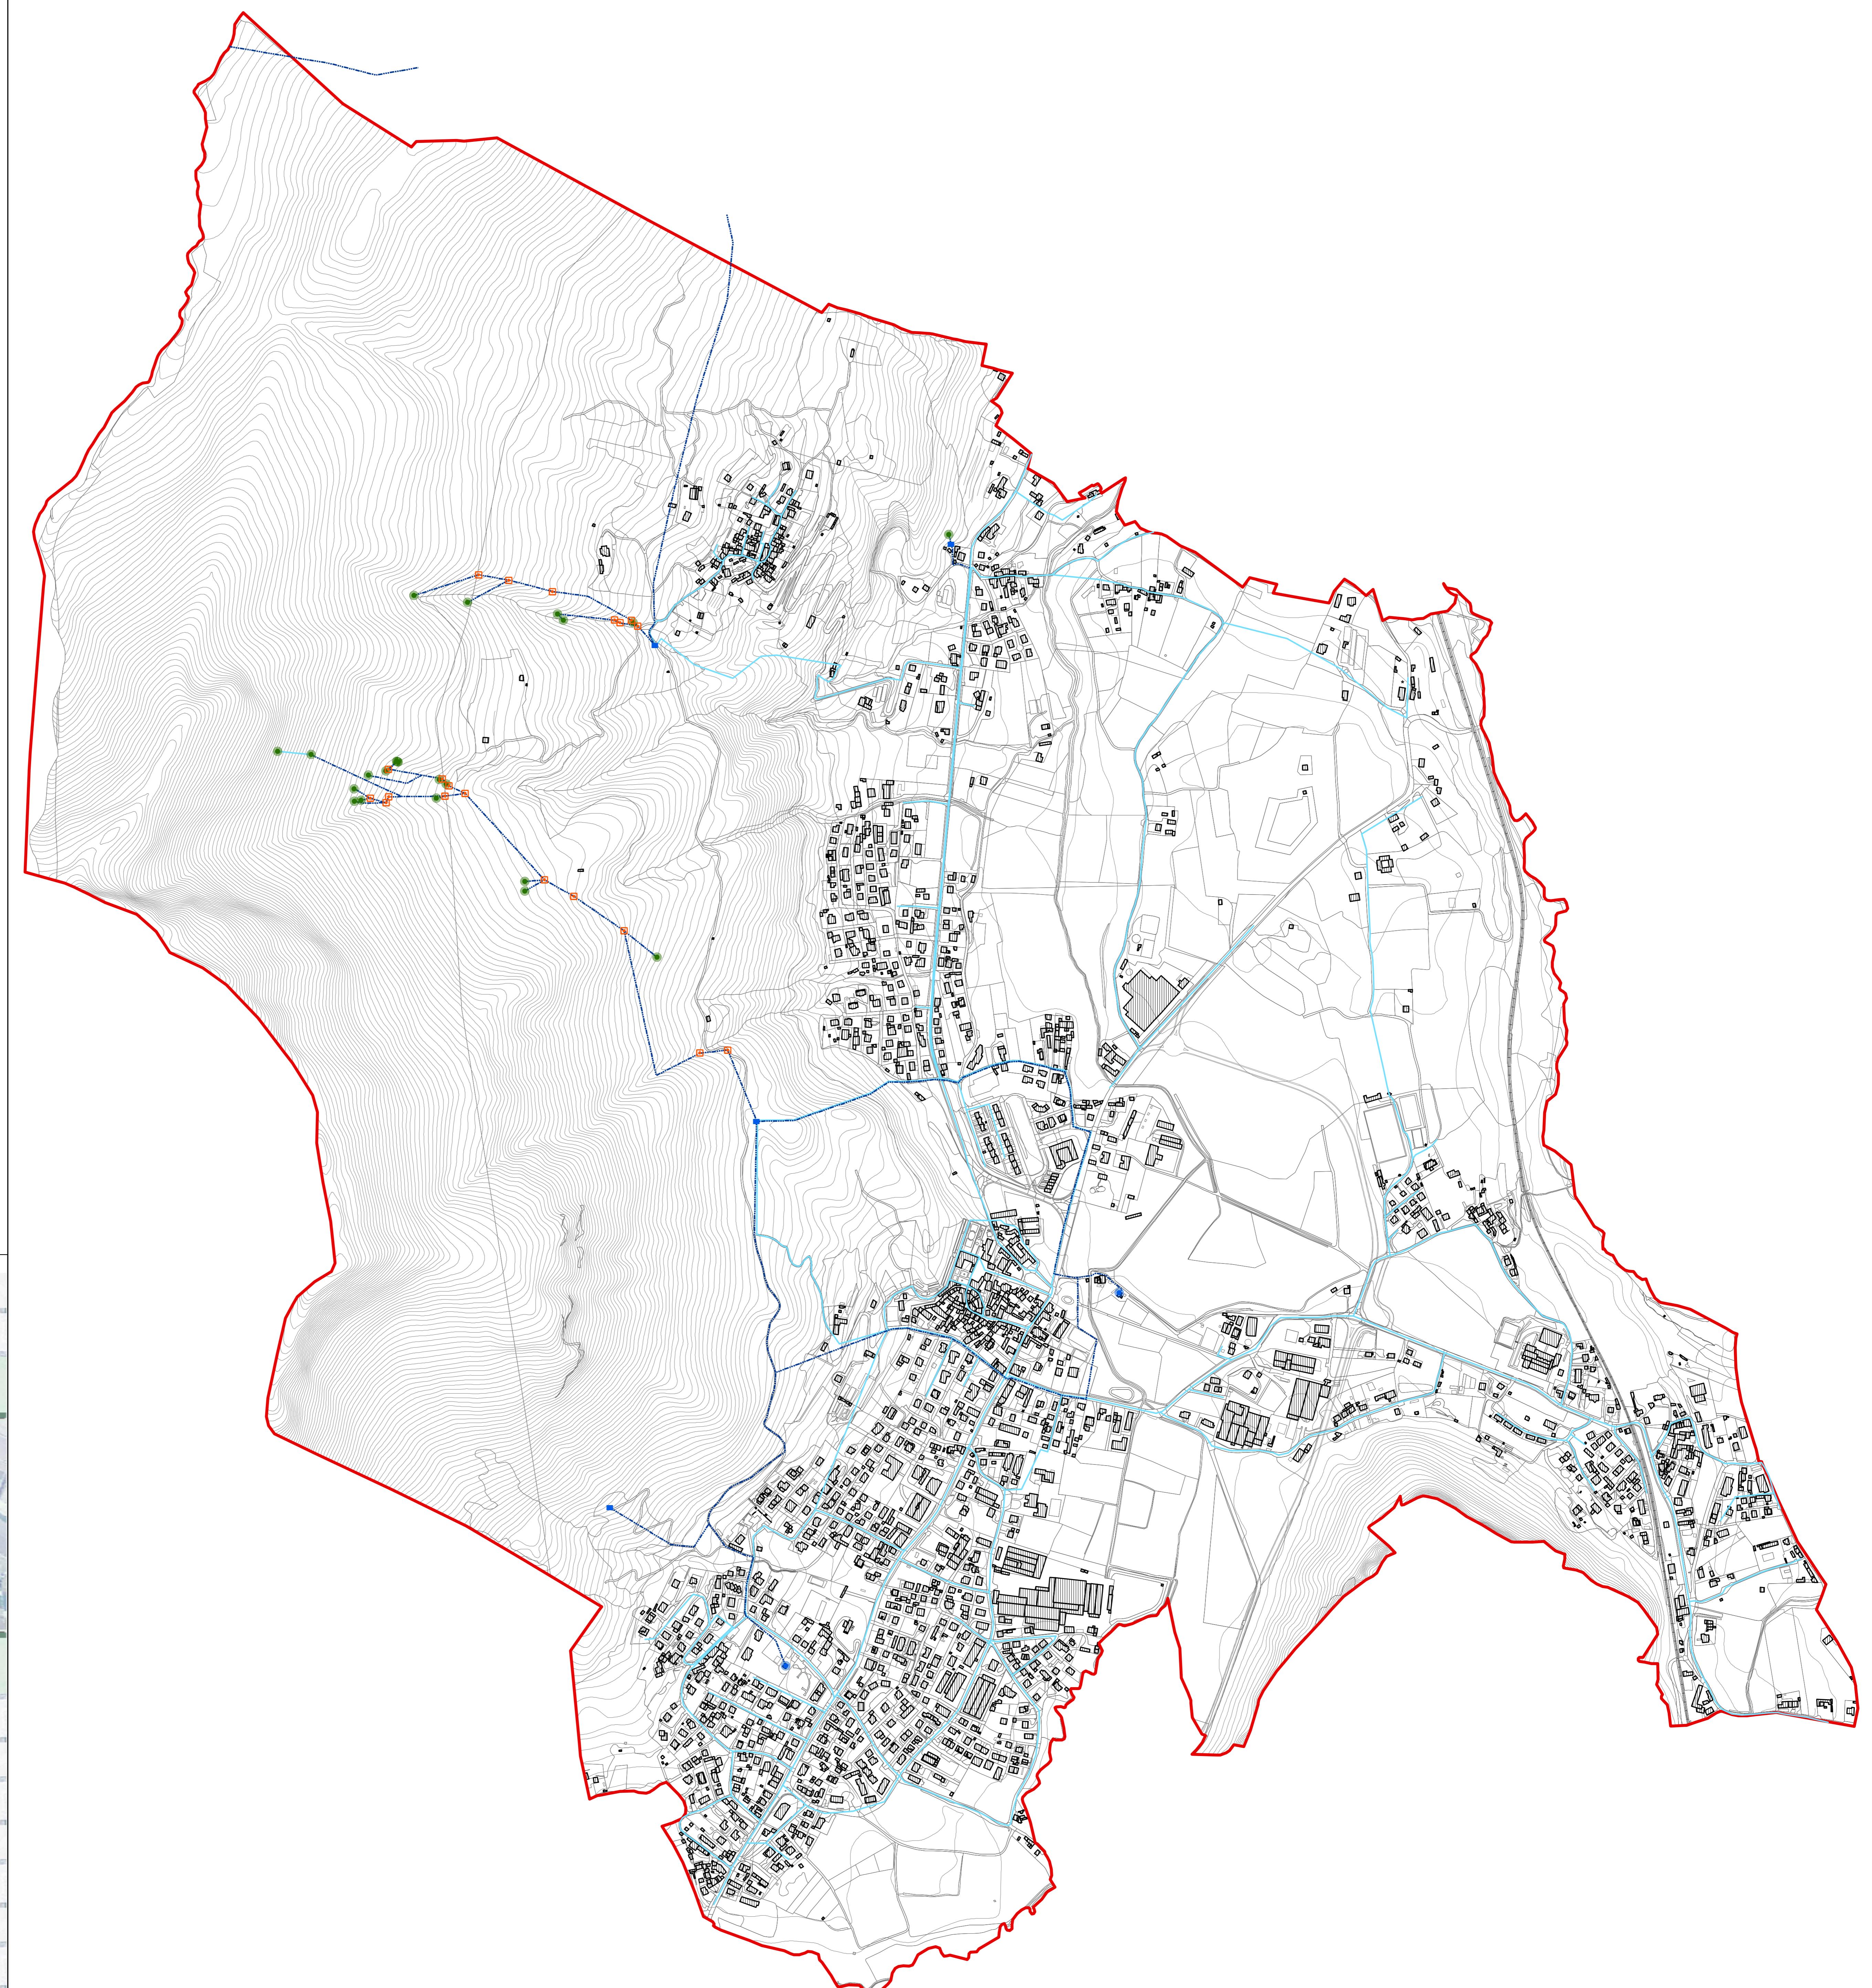

COMUNE DI GORNATE OLONA



PROVINCIA DI VARESE



PIANO DI GOVERNO DEL TERRITORIO (P.G.T.)

PIANO DEI SERVIZI - P.U.G.S.S

TITOLO ELABORATO: Rete acquedottistica

NUMERO: PUGSS_1 DATA: Settembre 2025 SCALA: 1:5.000

APPROVAZIONE:

SINDACO: RESPONSABILE PROCEDIMENTO: SEGRETARIO:

PROGETTO:

Dott. Pianificatore Comunale Marco Meurat
Via Alzani 97, 21100 VareseProf. Avvocato Emanuele Boscolo
Angera (VA), Piazzale Volta, n. 2