Firmato digitalmente da
Raffaella Gambino
CN = gambino
C = IT

Modello Camelot
2007.1.0.0.0.0.13.42.00
GR-F-0226

# VARIANTE GENERALE AL PRGC

## C O M U N E  D I  M O N D O V I '

PTPD - Proposta Tecnica Progetto Definitivo
P7.6 - Componente operativa – Organizzazione della città storica
1:500
*dicembre 2025*

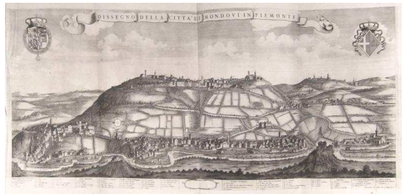


Raggruppamento temporaneo: Arch. Raffaella Gambino, Arch. Luca Paglietti, Arch. Federica Thomasset, Arch. Ezio Bardini, Pian.Terr. Massimiliano Dal Molin, StudioSilva s.r.l., Ing. Franco Bertellino, Ing. Dario Alberto, Dott. Geol. Edoardo Rabajoli, Dott. Geol. Teresio Barbero,Dott. Geol. Elena Cogo, collaborazione pian.terr P. Franco

Perimetro dei centri storici

Tipi di intervento (art. 20 c.7)

- RCA - Restauro
- RCB - Risanamento conservativo
- REA - Ristrutturazione edilizia 'leggera'
- REB - Ristrutturazione edilizia 'pesante'
- REC1 - Ristrutturazione totale per edifici non coerenti con il tessuto
- REC2 - Ristrutturazione edilizia totale con demolizione delle superfetazioni e recupero della SL entro isolato, mediante PdR
- REC3 - Ristrutturazione edilizia totale con possibilità di ridefinizione all'interno dell'area perimetrata a minimizzazione della pericolosità idrogeologica avvenuta, mediante PdR

Aree libere e spazi pertinenziali (art 20 c.13)

- VI Aree verdi inedificabili
- CI Aree corti interne
- CI Aree libere pertinenziali
- Muri di cinta (art.20 c.9)

Parcheggi e spazi pubblici (art.20 c.14)

- Aree di localizzazione delle autorimesse private interrate
- Parcheggi pubblici
- Spazi pubblici da valorizzare e da riqualificare

Edifici ed aree oggetto di tutela (numerazione da elenchi in Relazione Illustrativa)

- 1,2... Edificio vincolato (vincolo diretto Dlgs42/04)
- 1,2... Edificio vincolato 'ope legis' (vincolo indiretto Dlgs42/04)
- 1,2... Edificio segnalato di interesse storico e artistico soggetto a LR56/77 art.24
- 1,2... Edificio segnalato di interesse documentario soggetto a LR56/77 art.24
- Aree a rischio archeologico (art.32 c.5)

Elementi architettonici di pregio e facciate da tutelare (art.20 c.9,10)

- Vincolo di facciata di tipo "C"
- Vincolo di facciata di tipo "B"
- Vincolo di filo fisso su spazio privato
- Obbligo di passaggio pubblico
- Logge e porticati
- Androni
- Scale
- Torri ed altane

PDCC1... Aree oggetto di Intervento Unitario (PDCC)

a, b... Indicazioni specifiche per aree oggetto di Intervento Unitario (PDCC)

simboli convenzionali della base cartografica

- Edifici e numeri di mappale
- Parti di edificio
- Bassi fabbricati
- Tettoie
- Portici
- Androni (passo carraio)
- Chiese
- Campanili, Torti, Altane
- Muri e terrapieni
- Muro di cinta e fortificazioni
- Confini dei lotti
- Viabilità esistente
- Rampe garages e sotterranei
- Passaggi pedonali, sentieri, strade sterrate
- Scalinate

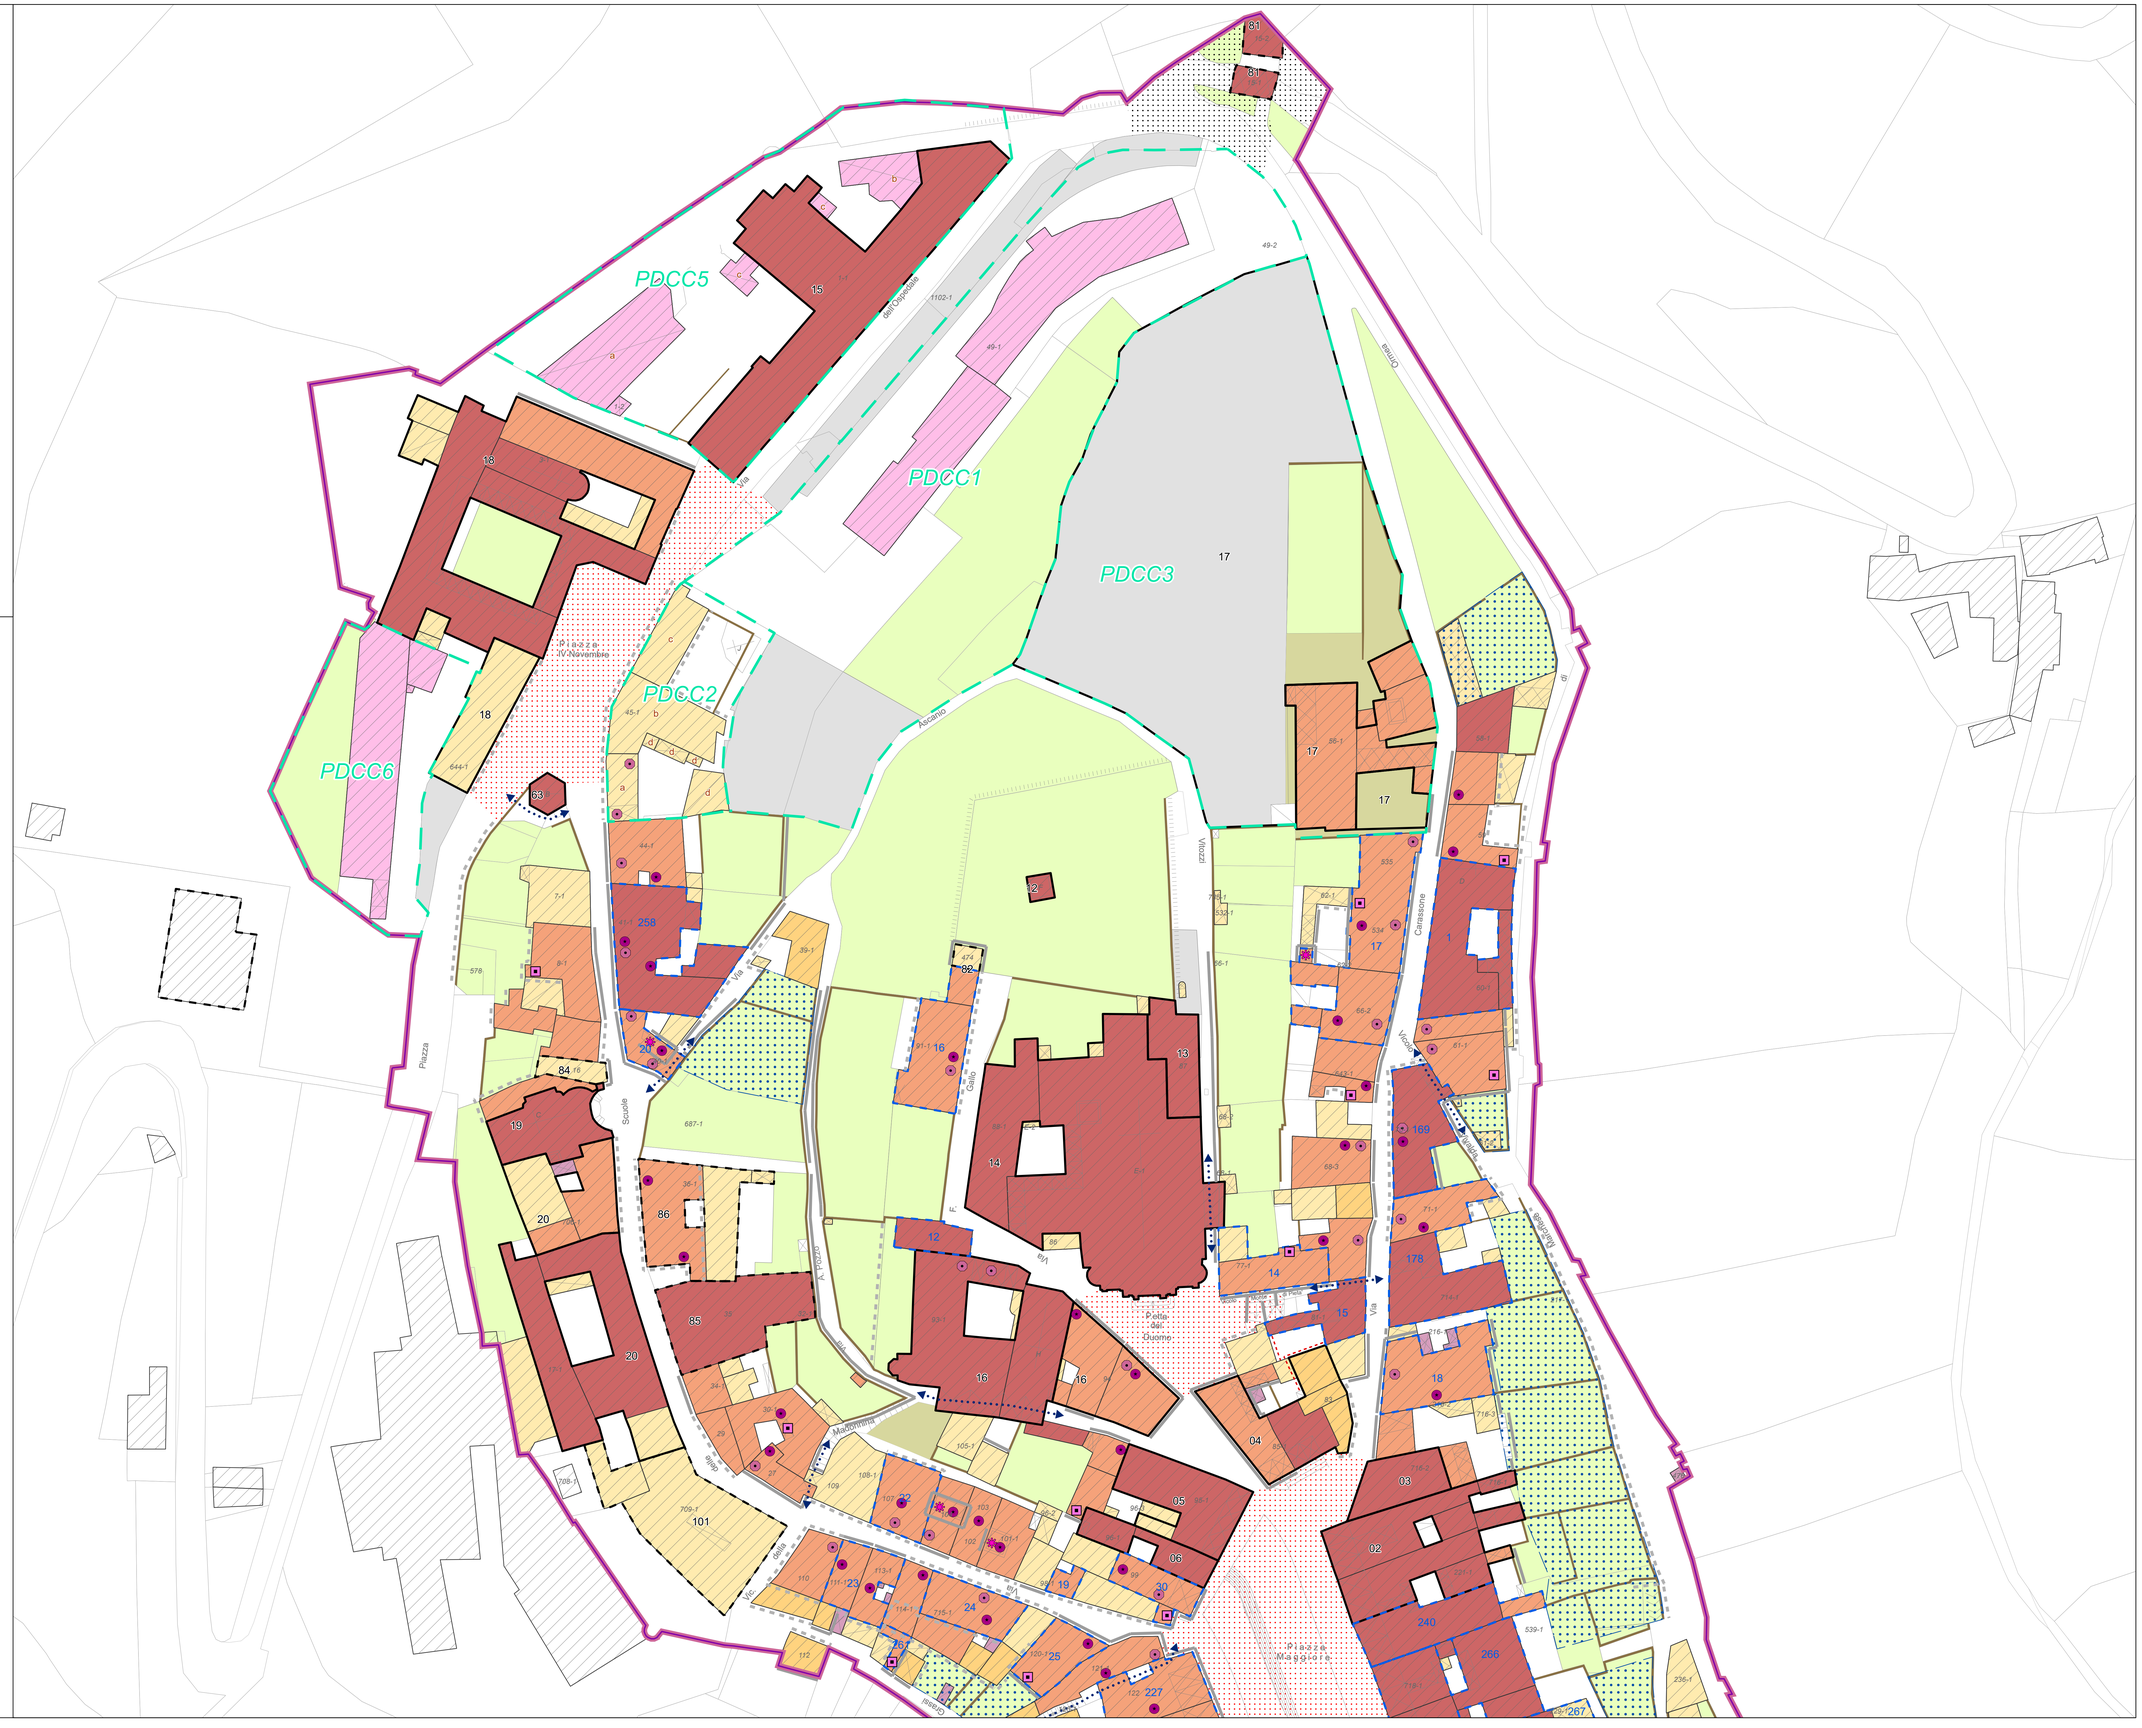
PDCC5
PDCC1
PDCC3
PDCC2
PDCC6
Piazza 2 e 4 Novembre
Piazza Maggiore
Fontana del Duomo
Via dell'Arcivescovado
Via Ascanio
Via Vittorio Emanuele II
Via Vittorio Alfieri
Via Vittorio Amedeo II
Via Cavour
Via Carassone
Via Piazza
Via Scuole
Via Galio
Via Vizzani
Via Mazzini
Via Piazza
Via Pellico
Via Pellico
Via Pellico