
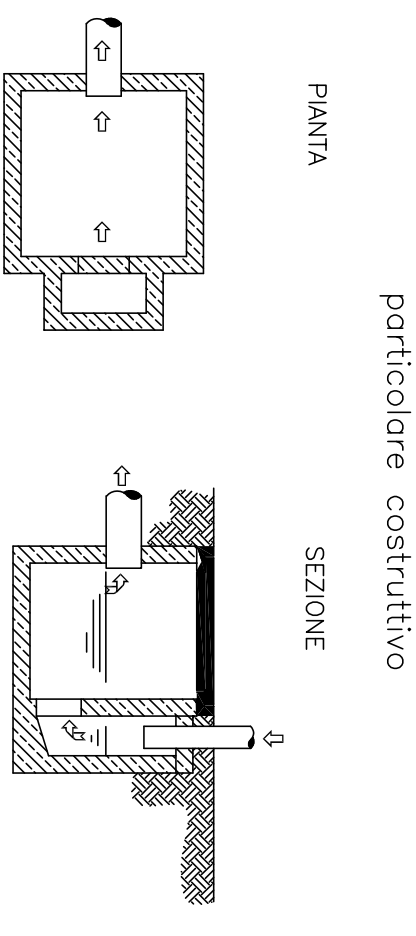


LEGENDA

	SUPERFICIE DI INTERVENTO
	SUPERFICIE COPERTA IMPERMEABILE
	SUPERFICIE SCOPERTA IMPERMEABILE
	SUPERFICIE SEMIDRENANTE
	SUPERFICIE DRENANTE NON COLLETTATA
	LINEA RETE ACQUE BIANCHE
	POZZETTO
	CADITOIA
	PLUVIALE CON ISPEZIONE
	PILETTA
	POZZO PERDENTE dimensione $\varnothing 200 \times 200 (h)$ cm corona drenante esterna in ghiaia pulita $> 100 \text{ cm}$ base drenante in ghiaia pulita: 50cm

SUPERFICI IMPERMEABILI	308,84 mq
SUPERFICI DRENANTI	0,00 mq
SUPERFICI SEMIDRENANTI	0,00 mq
SUPERFICI NON COLLETTATE	0,00 mq
SUPERFICIE TOTALE LOTTO	308,84 mq
SUPERFICIE SCOLANTE INTERVENTO	308,84 mq

SUPERFICI OGGETTO DI INTERVENTO

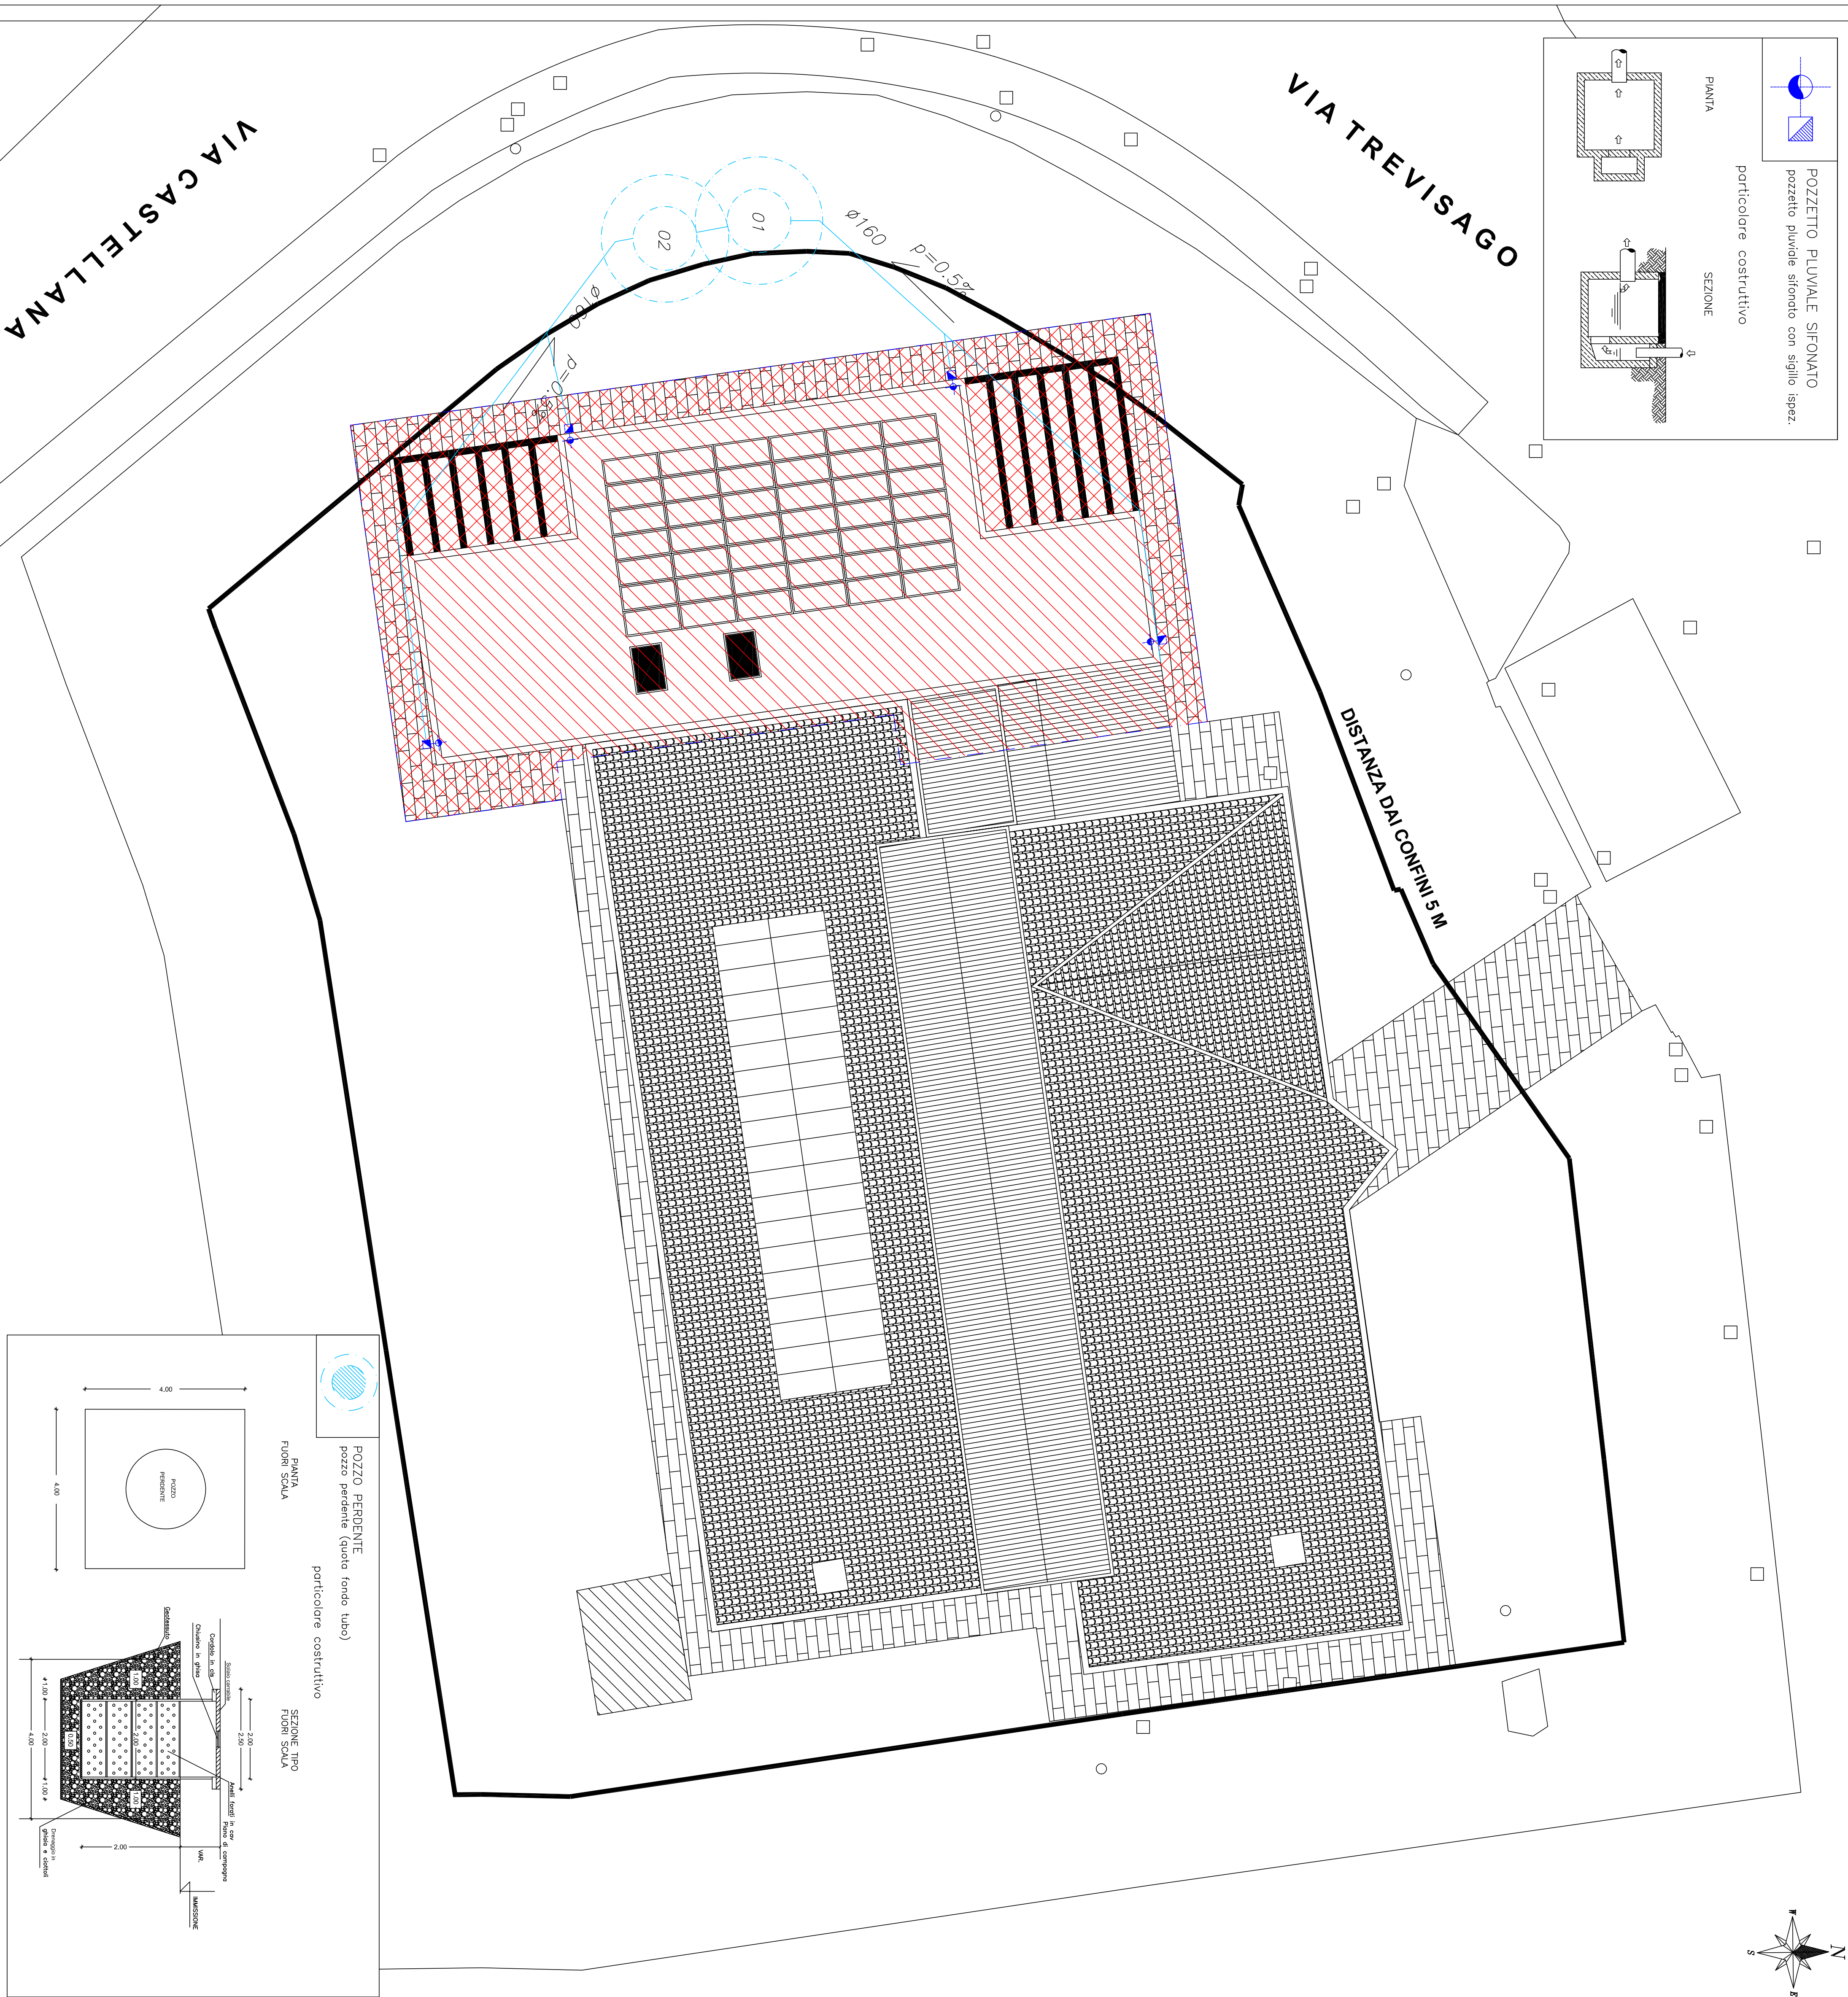

Comune di Soiano del Lago (BS)

Via Armeteo Cuccini, 5 25090 Soiano del Lago (BS)

PROGETTO ESECUTIVO

INCARICO RELATIVO ALL'AFFIDAMENTO DEL SERVIZIO TECNICO DI PROGETTAZIONE
DELL'AMPLIAMENTO DELLA SCUOLA DELL'INFANZIA DON EUGENIO BIASI IN VIA TREVISAGO
di cui alla determinazione n.102/2024

CUP D68H25000530006

CIG B3FD04D5F7

RUP Geom. Fabrizio Cecchin

Progetto finanziato dall'Unione Europea - Next Generation EU - Finanziato dal Piano Nazionale di Ripresa e Resilienza (PNRR)

Missione 4: Istruzione e ricerca

Componente 1: Potenziamento dell'offerta dei servizi di istruzione: degli asili nido alle università

Investimento 1.1: Piano per asili nido e scuole dell'infanzia e servizi di educazione e cura per la prima infanzia

Progettista:

Arch. Giorgio Vezzi

Iscritto all'ordine degli Architetti, Pianificatori, Paesaggisti e Conservatori della Provincia di Brescia al n. 25127 Brescia (BS)

architectune@giorgiovezzoli.it

giorgio.vezzoli@archiworldpec.it



ESE 10 MEC Progetto Invarianza Idraulica
Rete acque bianche