

SCALDACQUA IN POMPA DI CALORE GAS R290 CON ACCUMULO DI 82 LT
tipo AERMEC modello SHW80





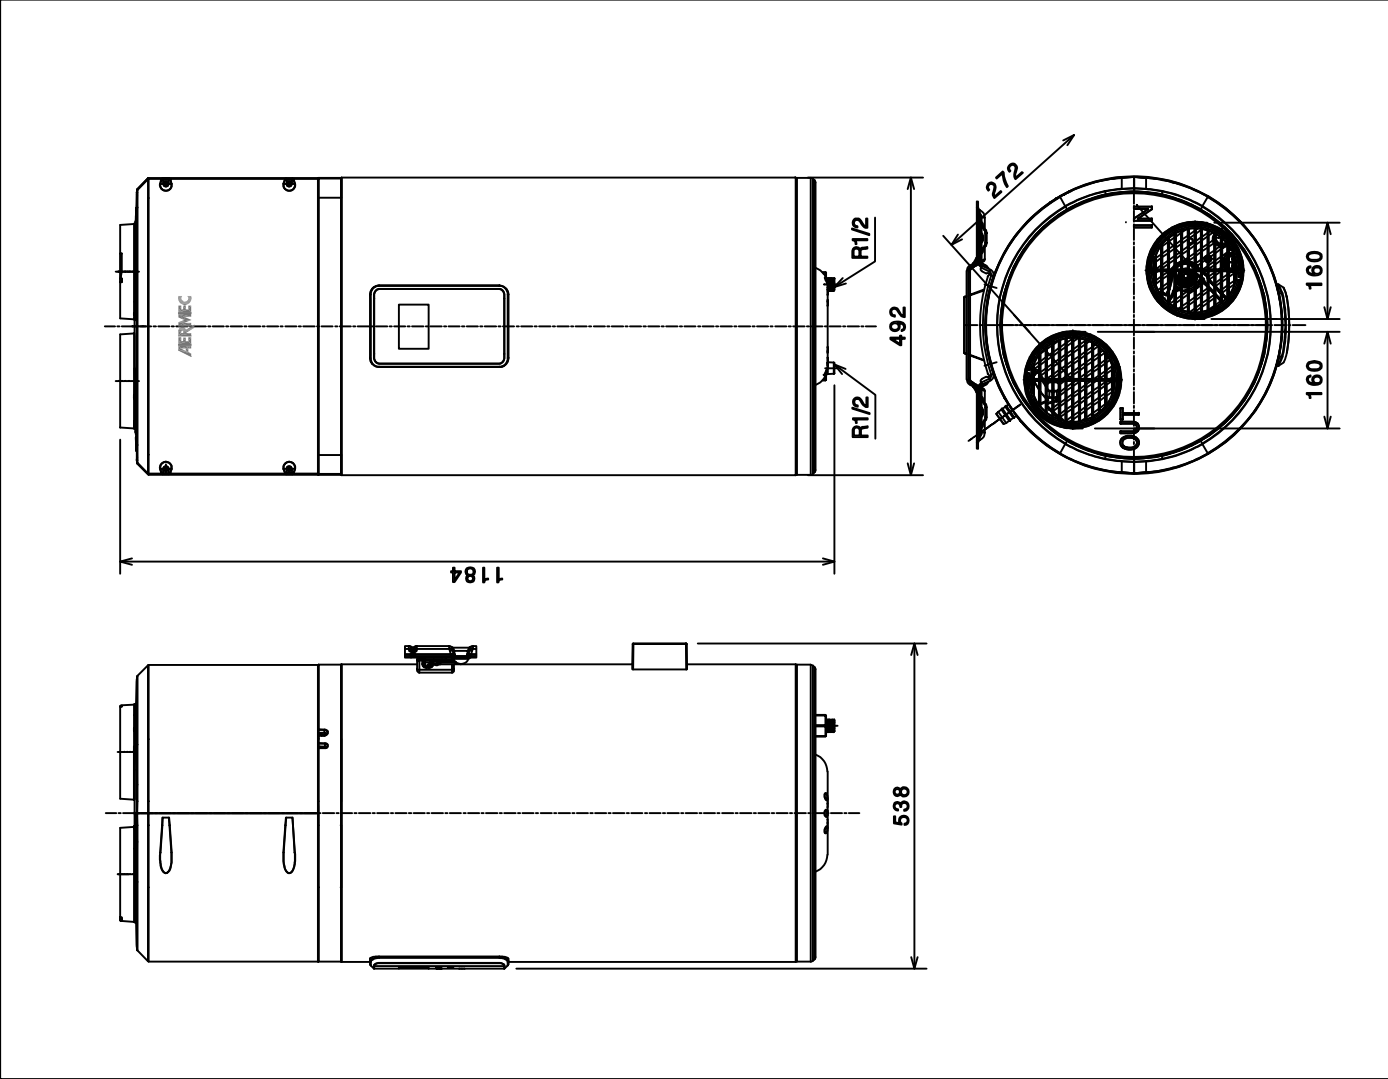


TABELLA 1 ISOLAMENTO TERMICO TUBAZIONI CORRENTI ALL'INTERNO LUNGO STRUTTURE NON DISPERDENTI			TABELLA 2 ISOLAMENTO TERMICO TUBAZIONI CORRENTI ALL'INTERNO LUNGO STRUTTURE DISPERDENTI			TABELLA 3 ISOLAMENTO TERMICO TUBAZIONI CORRENTI ALL'ESTERNO O IN LOCALI NON RISCALDATI		
DIAMETRO TUBAZIONE (mm)	SPESORE ISOLAMENTO(mm)	10	DIAMETRO TUBAZIONE (mm)	SPESORE ISOLAMENTO(mm)	10	DIAMETRO TUBAZIONE (mm)	SPESORE ISOLAMENTO(mm)	20
8	6	10	10	10	10	17 (3/8)	20	20
10	6	12	12	10	12	22 (1/2)	20	20
12	6	14	14	10	14	27 (1/4)	30	30
14	6	16	16	10	16	32 (1/2)	30	30
17 (3/8)	6	17 (3/8)	17 (3/8)	10	17 (3/8)	37 (3/4)	30	30
20	9	20	20	15	20	38	30	30
22 (1/2)	9	22 (1/2)	22 (1/2)	15	22 (1/2)	34 (1")	34	34
27 (3/4)	9	27 (3/4)	27 (3/4)	15	27 (3/4)	42 (1 1/4)	40	40
32 (1")	9	32 (1")	32 (1")	15	32 (1")	46 (1 1/2)	40	40
34	9	34	34	15	34	60 (2")	50	50
42 (1 1/4)	9	42 (1 1/4)	42 (1 1/4)	15	42 (1 1/4)	76 (2 1/2)	50	50
46 (1 1/2)	12	46 (1 1/2)	46 (1 1/2)	20	46 (1 1/2)	88 (3")	55	55
60 (2")	12	60 (2")	60 (2")	20	60 (2")	144 (4")	60	60
76 (2 1/2)	15	76 (2 1/2)	76 (2 1/2)	20	76 (2 1/2)	138 (5")	60	60
88 (3")	15	88 (3")	88 (3")	30	88 (3")	168 (6")	60	60
114 (4")	16,5	114 (4")	114 (4")	30	114 (4")	438 (17 1/2)	60	60
144 (5")	18	144 (5")	144 (5")	30	144 (5")	450 (18")	60	60
168 (6")	18	168 (6")	168 (6")	30	168 (6")	450 (18")	60	60
192 (7")	18	192 (7")	192 (7")	30	192 (7")	450 (18")	60	60

POSA TUBAZIONI PEAD INTERRATE

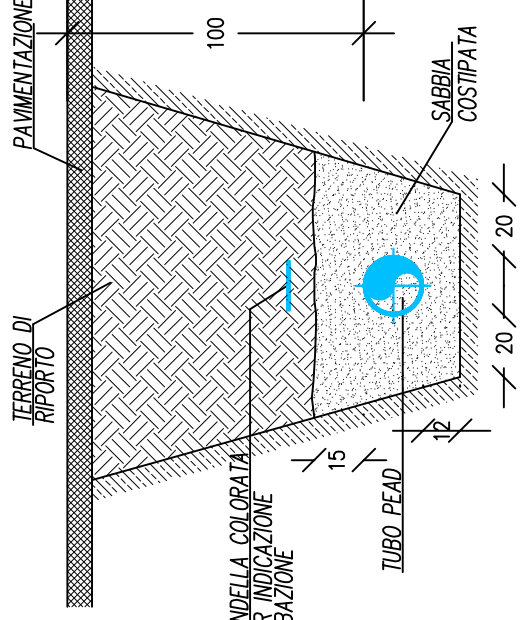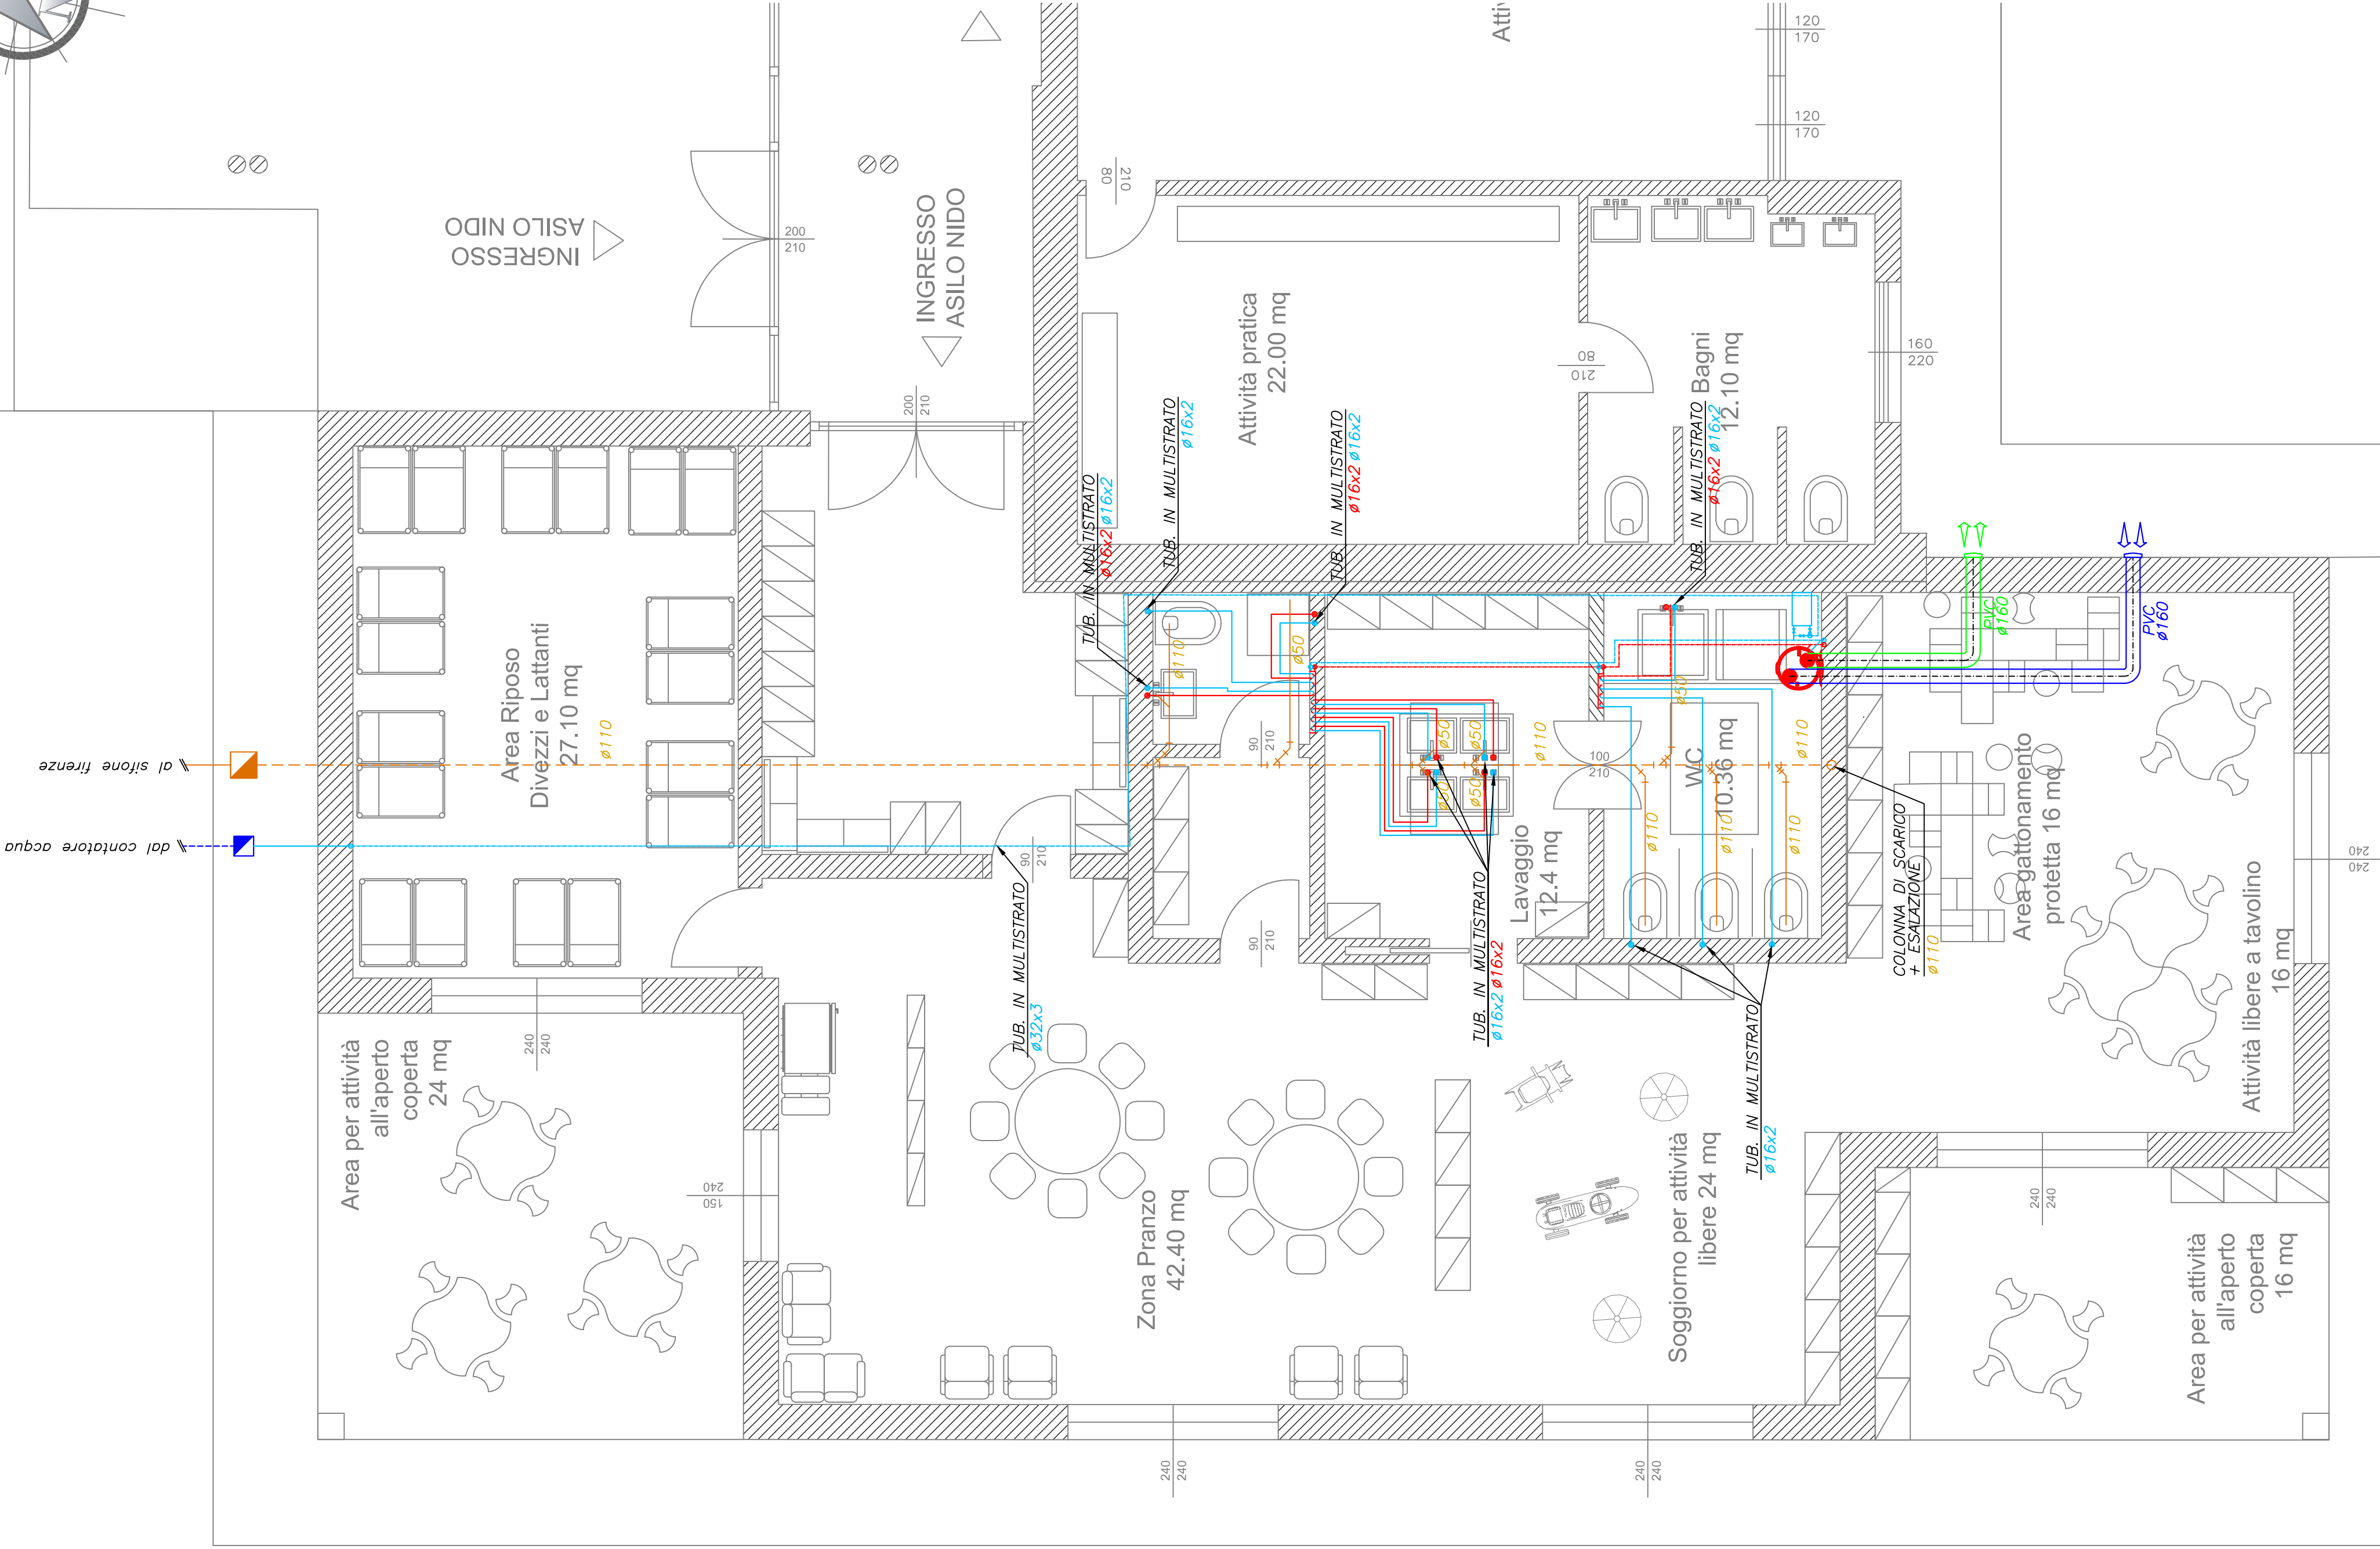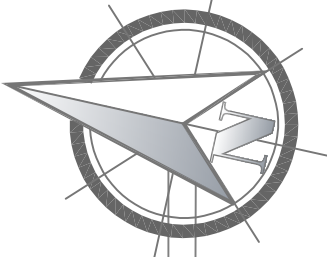

Distribuzione bagno tipo

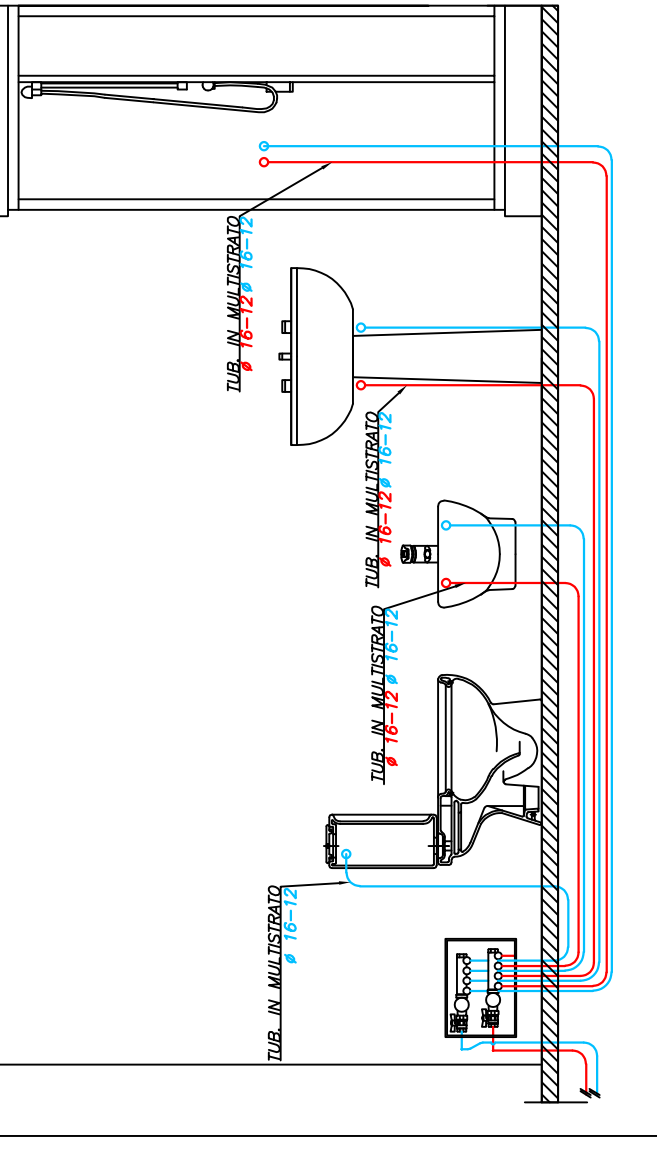

LEGENDA



SCALDACQUA IN POMPA DI CALORE GAS R290 CON ACCUMULO DI 82 LT
tipo AERMEC modello SHW80
DIM. 538x1184(h)mm – PESO 51,0 Kg
ALIM. MONOFASE (1/220V/50Hz) – POTENZA ELETTRICA ASSORBITA 1570 W



ADDOLCITORE tipo EUROACQUE modello MINIVIA
PORTATA 900 l/h – DIMENSIONI: 470(h)x220x380 mm



TUBAZIONI INTERRATE IN PEAD PER LA DISTRIBUZIONE DELL'ACQUA



TUBAZIONI IN MULTISTRATO PER LA DISTRIBUZIONE DELL'ACQUA CALDA CON ISOLAMENTO SECONDO L10/91 – POSA A PAVIMENTO



TUBAZIONI IN MULTISTRATO PER LA DISTRIBUZIONE DELL'ACQUA CALDA CON ISOLAMENTO SECONDO L10/91 – POSA A SOFFITTO



TUBAZIONI IN MULTISTRATO PER LA DISTRIBUZIONE DELL'ACQUA FREDDA CON ISOLAMENTO SECONDO L10/91 – POSA A PAVIMENTO



TUBAZIONI IN MULTISTRATO PER LA DISTRIBUZIONE DELL'ACQUA FREDDA CON ISOLAMENTO SECONDO L10/91 – POSA A SOFFITTO



TUBAZIONI IN MULTISTRATO PER LA DISTRIBUZIONE DEL RICIRCOLO CON ISOLAMENTO SECONDO L10/91 – POSA A PAVIMENTO



TUBAZIONI IN MULTISTRATO PER LA DISTRIBUZIONE DEL RICIRCOLO CON ISOLAMENTO SECONDO L10/91 – POSA A SOFFITTO



COLLETTORE DI ZONA PER LA DISTRIBUZIONE DELL'ACQUA CALDA E FREDDA



TUBAZIONI ACQUE NERE – POSA INTERRATA



TUBAZIONI ACQUE NERE – POSA NELL'IGLOO



PEZZO SPECIALE (CURVA, BRAGA, ETC.)



Finanziato
dall'Unione europea
NextGenerationEU

Comune di Soiano del Lago

Comune di Soiano del Lago (BS)

Via Anedeco Cicurani, 5 25080 Soiano del Lago (BS)

PROGETTO ESECUTIVO

INCARICO RELATIVO ALL'AFFIDAMENTO DEL SERVIZIO TECNICO DI PROGETTAZIONE
DELL'AMPLIAMENTO DELLA SCUOLA DELL'INFANZIA DON EUGENIO BIASI IN VIA TREVISAGO
di cui alla determinazione n.102/2024

CUP D68H25000530006

CIG B3FD04D5F7

RUP Geom. Fabrizio Cecchin

Progetto finanziato dall'Unione Europea – Next Generation EU – Finanziato dal "Piano Nazionale di Ripresa e Resilienza (PNRR)

Missione 4: Istruzione e ricerca

Componente 1: Potenziamento dell'offerta dei servizi di istruzione: dagli asili nido alle università

Investimento 1.1: Piano per asili nido e scuole dell'infanzia e servizi di educazione e cura per la prima infanzia

Progettista:

Arch. Giorgio Vezzoli

Iscritto all'ordine degli Architetti, Pianificatori, Paesaggisti e Conservatori della Provincia Di Brescia

Via del Risorgimento n. 27 – 25127 Brescia (BS)

architecture@giorgiovezzoli.it

giorgiovezzoli@archiworldpec.it

ESE.05.MEC.00 Elaborati grafici - Impianto idrico sanitario