


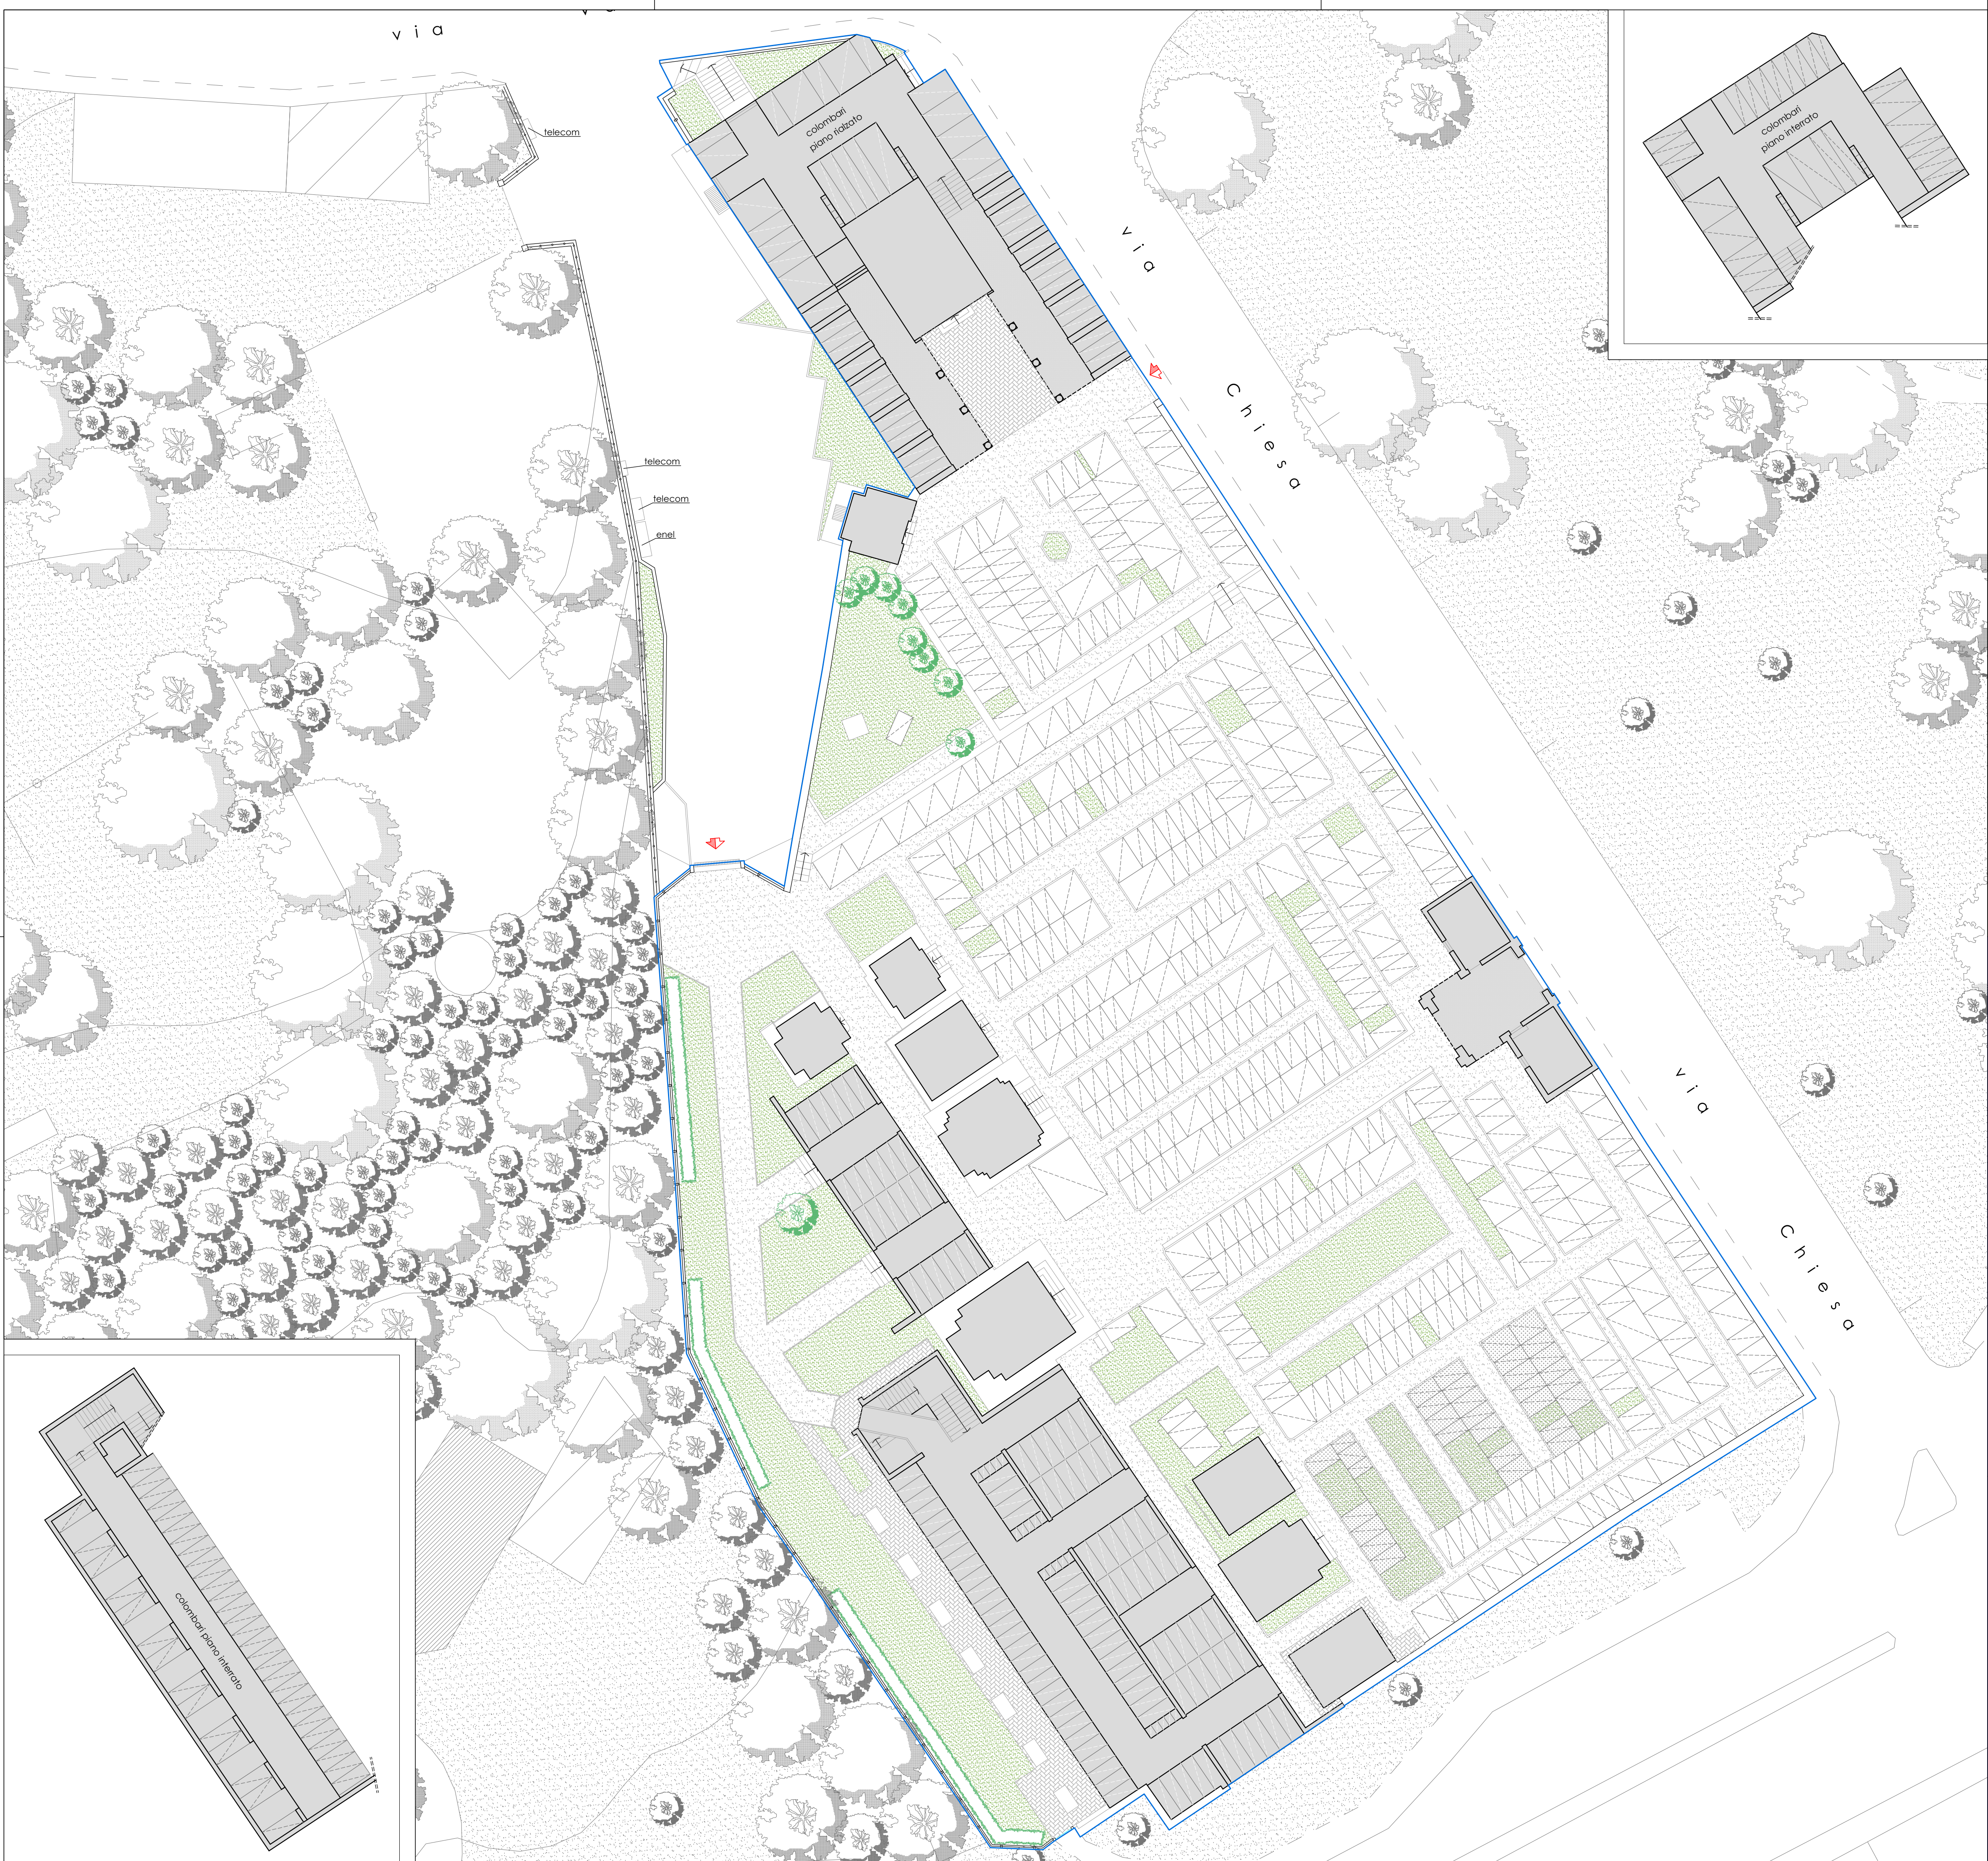

LEGENDA

- PERIMETRO CIMITERO
- INGRESSO CARRABILE
- EDIFICI
- CAMPI COMUNI ESISTENTI
- VERDE INTERNO
- PAVIMENTAZIONE
- GHIAIETTO
- PIANO INTERRATO



Comune di
Comerio
Provincia di Varese

Piano cimiteriale

L.R.n°33/2009 art.75

tavola
4
1:200

Planimetria cimitero
situazione esistente

rev. 00 - 5 luglio 2013

allegata alla delibera di approvazione C. C. n° del

il tecnico
Arch. Primo Bionda

il sindaco

il segretario

VIGER srl Como (CO) via Morazzone 21, 22100 - tel. 031/564933 - fax. 031/72931144 - email: viger@v-ger.it