

ESTRATTO CARTA TECNICA REGIONALE
Foglio n. D6E2 - Scala 1:10000





COMUNE DI PADENGHE SUL GARDA
Provincia di Brescia

REALIZZAZIONE DI NUOVA STRUTTURA
ALBERGHIERA IN VIA MARCONI
(S.U.A.P.)


I Progettista: ARCH. FAUSTO BIANCHI 25124 BRESCIA via Corfu 48 Tel 030.2427930 - Fax 030.2475930 E-mail: progettista@eosproject.it		Collaboratori:	
II Committente:			
PIANO QUOTATO DELLO STATO DI FATTO			
App	Data	Oggetto:	
1	Settembre 2008		
2			
3			
4			
N. pratica 23/08	Nome file Piano-quotato	Scala 1/200	N. tavola 1a

QUESTO DISEGNO NON PUO' ESSERE RIPRODOTTO, NE AUTORIZZATO ALTROVE, NE USATO A TITOLO DI IN PARTE SENZA IL CONSENSO SCRITTO DELL'AUTORE

eos PROJECT CONSULTING S.R.L.
25124 BRESCIA via Corfu 48
Tel 030.2427930 - Fax 030.2475930 - E-mail: eospro@tin.it

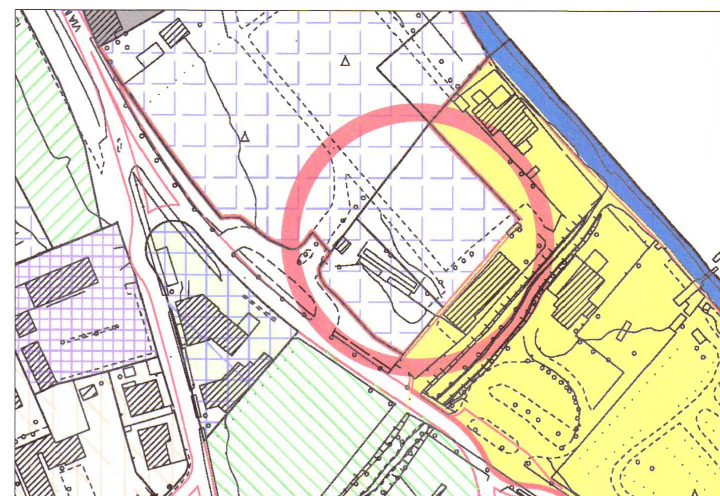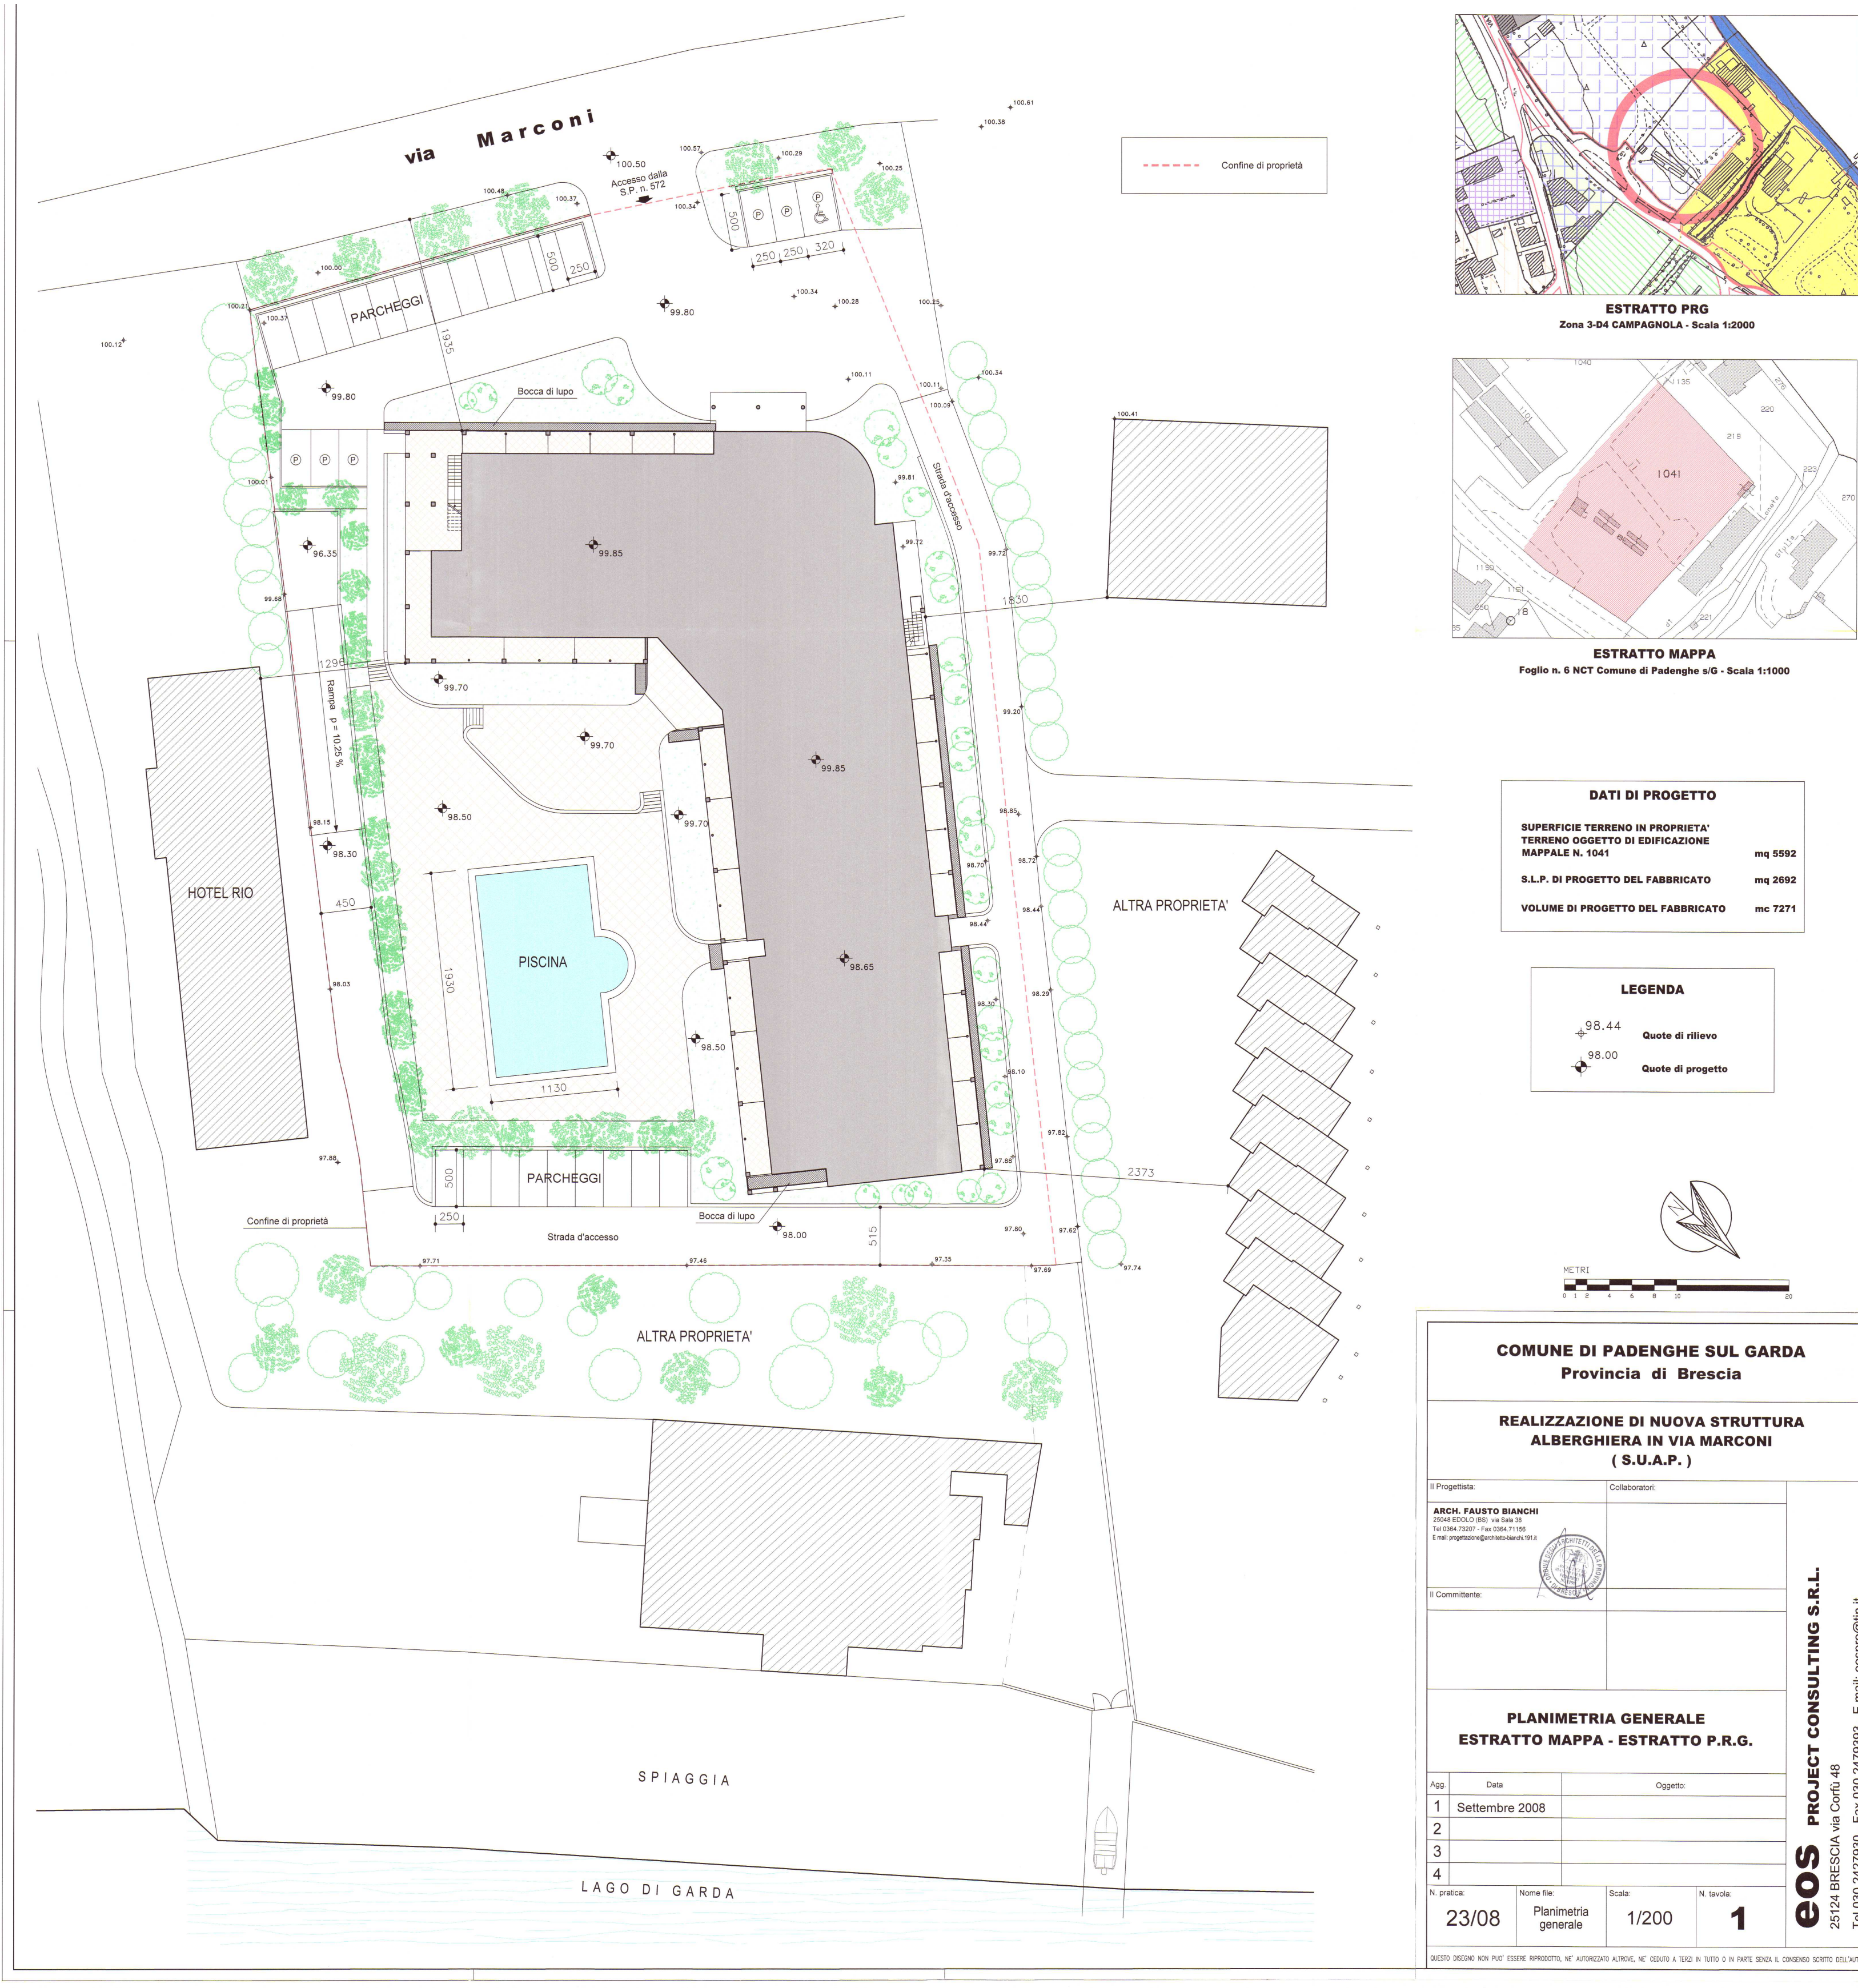

ESTRATTO PRG
Zona 3-04 CAMPAGNOLA - Scala 1:2000

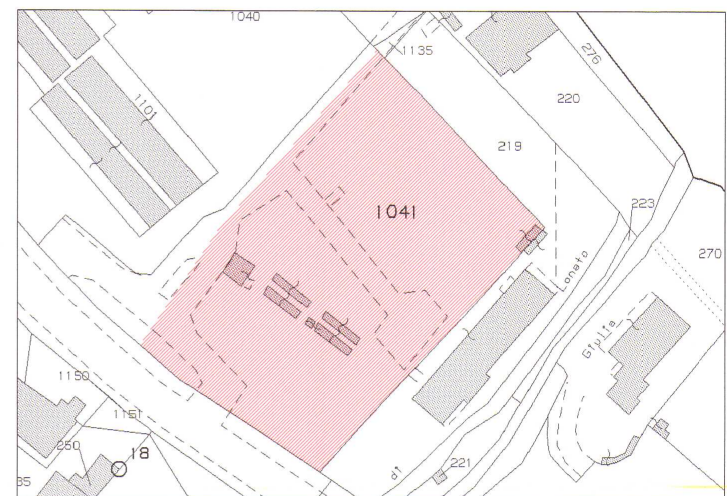

ESTRATTO MAPPA
Foglio n. 6 NCT Comune di Padenghe s/G - Scala 1:1000

DATI DI PROGETTO
SUPERFICIE TERRENO IN PROPRIETA' mq 5592
TERRENO OGGETTO DI EDIFICAZIONE MAPPALE N. 1041
S.L.P. DI PROGETTO DEL FABBRICATO mq 2692
VOLUME DI PROGETTO DEL FABBRICATO mc 7271

LEGENDA
98.44 Quote di rilievo
98.00 Quote di progetto



COMUNE DI PADENGHE SUL GARDA
Provincia di Brescia

REALIZZAZIONE DI NUOVA STRUTTURA
ALBERGHIERA IN VIA MARCONI
(S.U.A.P.)

I Progettista: ARCH. FAUSTO BIANCHI 25124 BRESCIA via Corfu 48 Tel 030.2427930 - Fax 030.2475930 E-mail: progettista@eosproject.it		Collaboratori:	
II Committente:			
PLANIMETRIA GENERALE ESTRATTO MAPPA - ESTRATTO P.R.G.			
App	Data	Oggetto:	
1	Settembre 2008		
2			
3			
4			
N. pratica 23/08	Nome file Planimetria generale	Scala 1/200	N. tavola 1

QUESTO DISEGNO NON PUO' ESSERE RIPRODOTTO, NE AUTORIZZATO ALTROVE, NE USATO A TITOLO DI IN PARTE SENZA IL CONSENSO SCRITTO DELL'AUTORE

eos PROJECT CONSULTING S.R.L.
25124 BRESCIA via Corfu 48
Tel 030.2427930 - Fax 030.2475930 - E-mail: eospro@tin.it

COMMITTENTE
SAR s.r.l.
Via Corsica n° 143
25123 - Brescia(BS)

PROGETTO
**PROGETTO VARIANTE SUAP
CONCENTRA CROSS N°1/2008 -
DEL 28/05/2010 PER
REALIZZAZIONE HOTEL 4 STELLE
SITO IN VIA GUGLIELMO MARCONI
- PADENGHE (BS)**

RIFERIMENTO 22-25

TAVOLA
**TAVOLE PROGETTO SUAP APPROVATO
CONCENTRA CROSS N°1/2008 DEL 28/05/2010**

PLANIMETRIA

TAV. N° **04** SCALA:

STATO AGGIORNAMENTI
rev. n° motivo modifica data
00 CREAZIONE 22/06/2023

PROGETTAZIONE
b+ma
ARCHITETTURA
URBANISTICA
INGEGNERIA
B+MAssociati srl
Viale Duca degli Abruzzi 103
25124 - Brescia
tel 030.3956499 - fax 030.387659
e-mail: info@bmasr.it
sito web: www.bmasr.it
PROGETTISTI
Arch. Fausto Baresi
Ing. Riccardo Manfredi
Arch. Guillermo Ansaudo
Project Manager
Arch. Melissa Riccabella
Dott. Adriano Prandelli
Dottore Forestale e Ambientale