


PROVVEDITORATO REGIONALE
ALLE OPERE PUBBLICHE PER IL
LAZIO

SEZIONE URBANISTICA REGIONALE

COMUNE DI « TUSCANIA »

PIANO PARTICOLAREGGIATO PER LA RICOSTRUZIONE
ED IL RESTAURO DEL CENTRO STORICO


LEGGE 26 maggio 1971 n° 288

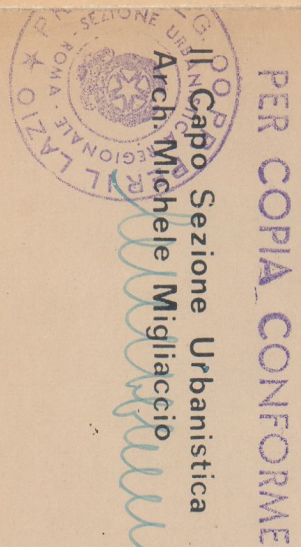

VISTO: CONE DA DECRETO Tav.
PROVVEDITORIALE N° 8572
DEL 10-2-1972
ILL. PROVVEDITORE
Ing. A. Ruberto


11
rapp. 1: 100

PROFILI REGOLATORI DELLE
FRONTI DEGLI EDIFICI
PROFILO A (VIA DELL'ANNESSIONE)

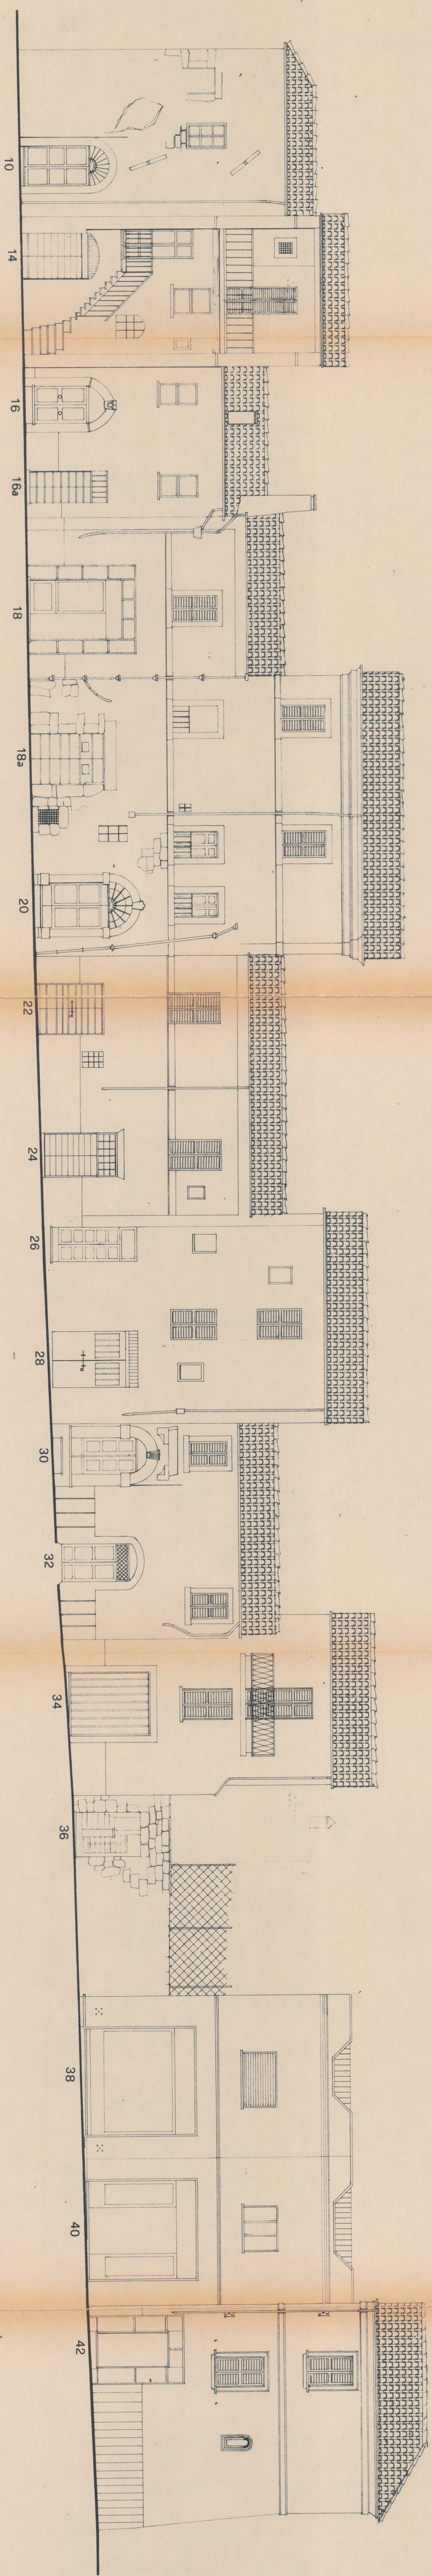

STATO DI FATTO

PROGETTO DI RESTAURO

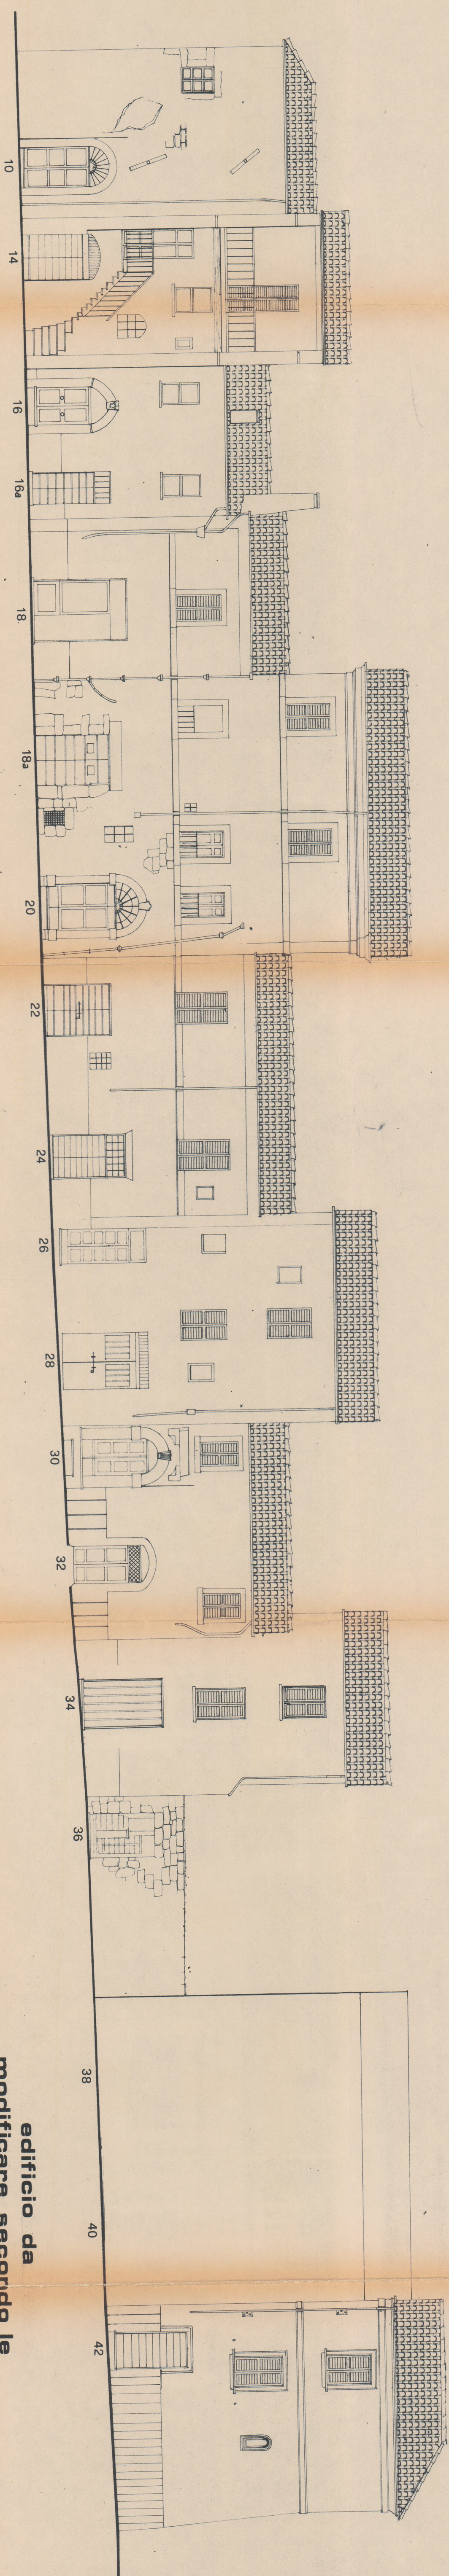

edificio da
modificare secondo le
norme di piano