

PROVEDITORATO REGIONALE
ALLE OPERE PUBBLICHE PER IL
LAZIO

SEZIONE URBANISTICA REGIONALE

COMUNE DI « TUSCANIA »

PIANO PARTICOLAREGIATO PER LA RICOSTRUZIONE
ED IL RESTAURO DEL CENTRO STORICO

LEGGÈ 26 maggio 1971 n° 288


PER COPIA CONFORME

VISTO, COME DA DECRETO
Il Capo Sezione Urbanistica
del Provveditorato Regionale
del 10-2-1972
Il Provveditore
per A. Ruscio

13
rapp 1: 100

PROFILI REGOLATORI DELLE
FRONTI DEGLI EDIFICI
PROFILO D (PIAZZA MAZZINI
VIA CAVOUR)


Don. Marini
Dott. RUSCO

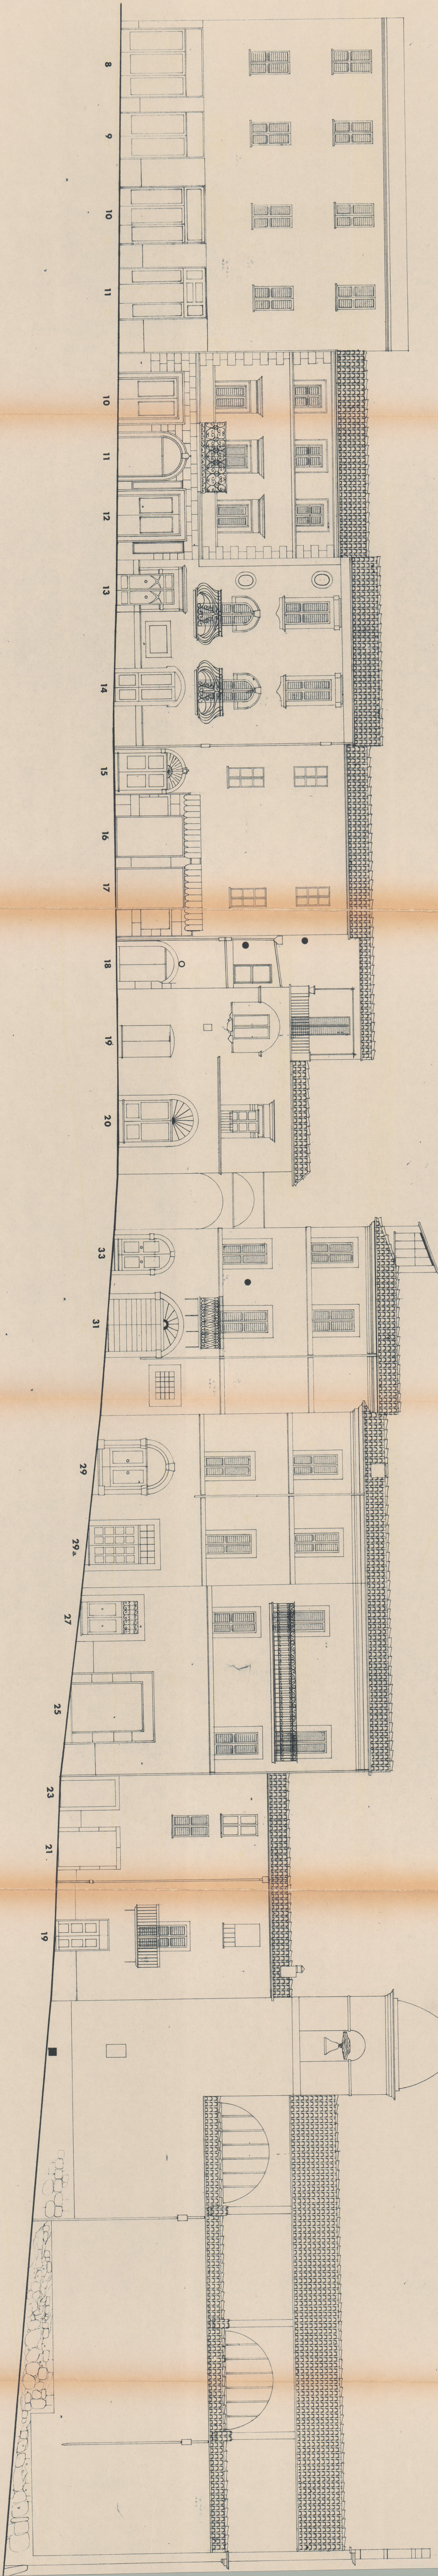

STATO DI FATTO

Don. Marini
Dott. RUSCO

PROGETTO DI RESTAURO

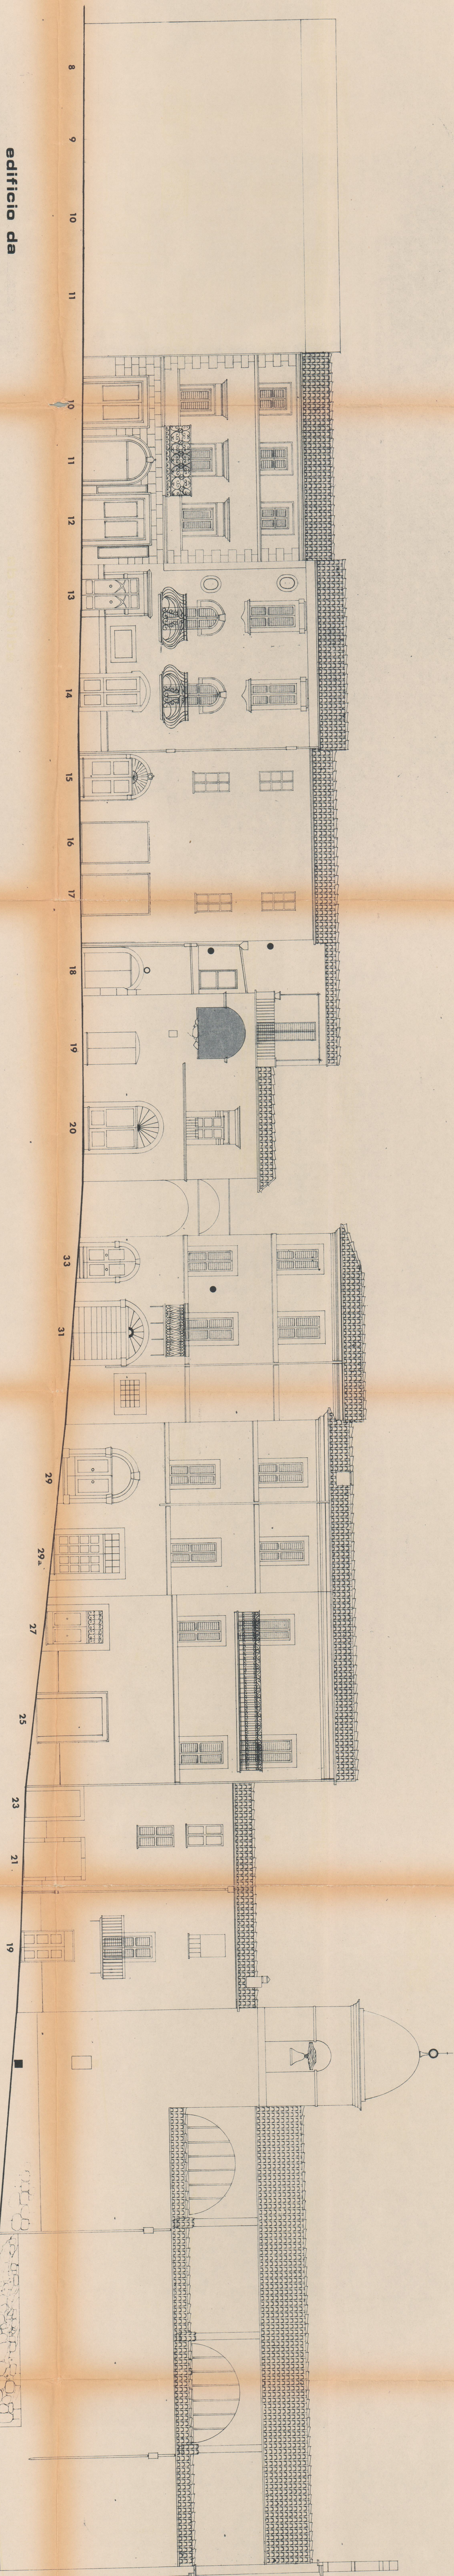

edificio da
modificare secondo le nor
me di piano