MINISTERO DEI LAVORI PUBBLICI

PROVVEDITORATO REGIONALE ALLE OPERE PUBBLICHE PER IL LAZIO

SEZIONE URBANISTICA REGIONALE

COMUNE DI « TUSCANIA »

PIANO PARTICOLAREGGIATO PER LA RICOSTRUZIONE ED IL RESTAURO DEL CENTRO STORICO

LEGGE 26 maggio 1971 n° 288

PER COPIA CONFORME
Il Capo Sezione Urbanistica
Arch. Michele Miglionico

VISTO: COME DA DECRETO PROVVEDITORILE N° 6617 Div. DEL 10-5-1971
IL PROVVEDITORE
f.to A. Roberto

15

Rapp. 1: 100

PROFILI REGOLATORI DELLE FRONTI DEGLI EDIFICI

PROFILO F (VIA DELLA LIBERTA')

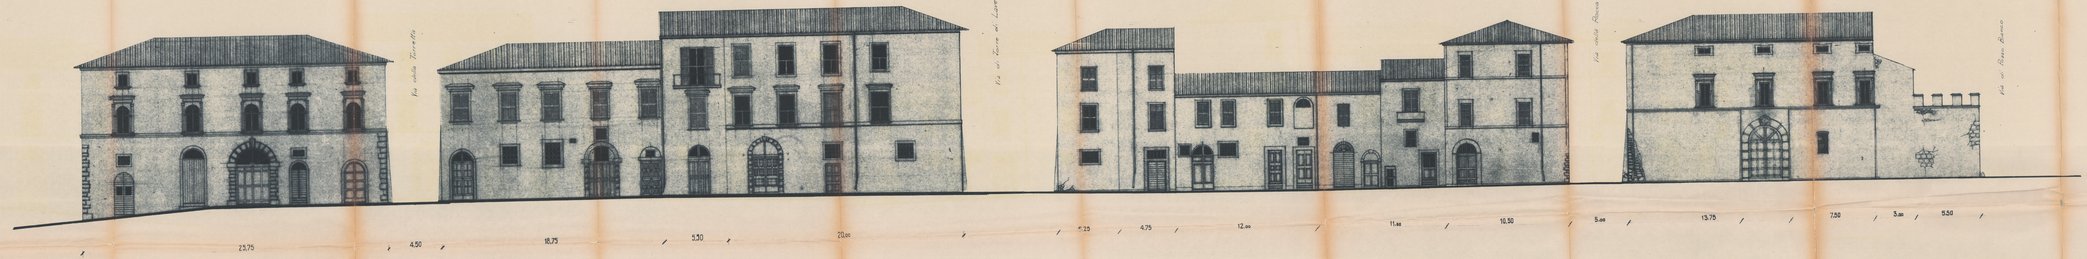

VIA DELLA LIBERTA

RAPP. 1:100

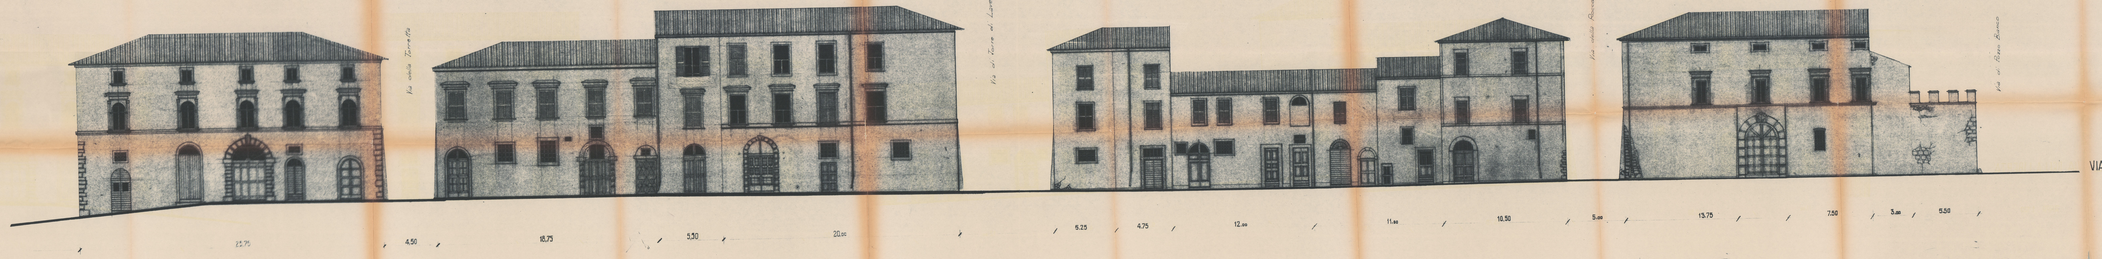

VIA DELLA LIBERTA

RAPP. 1:100