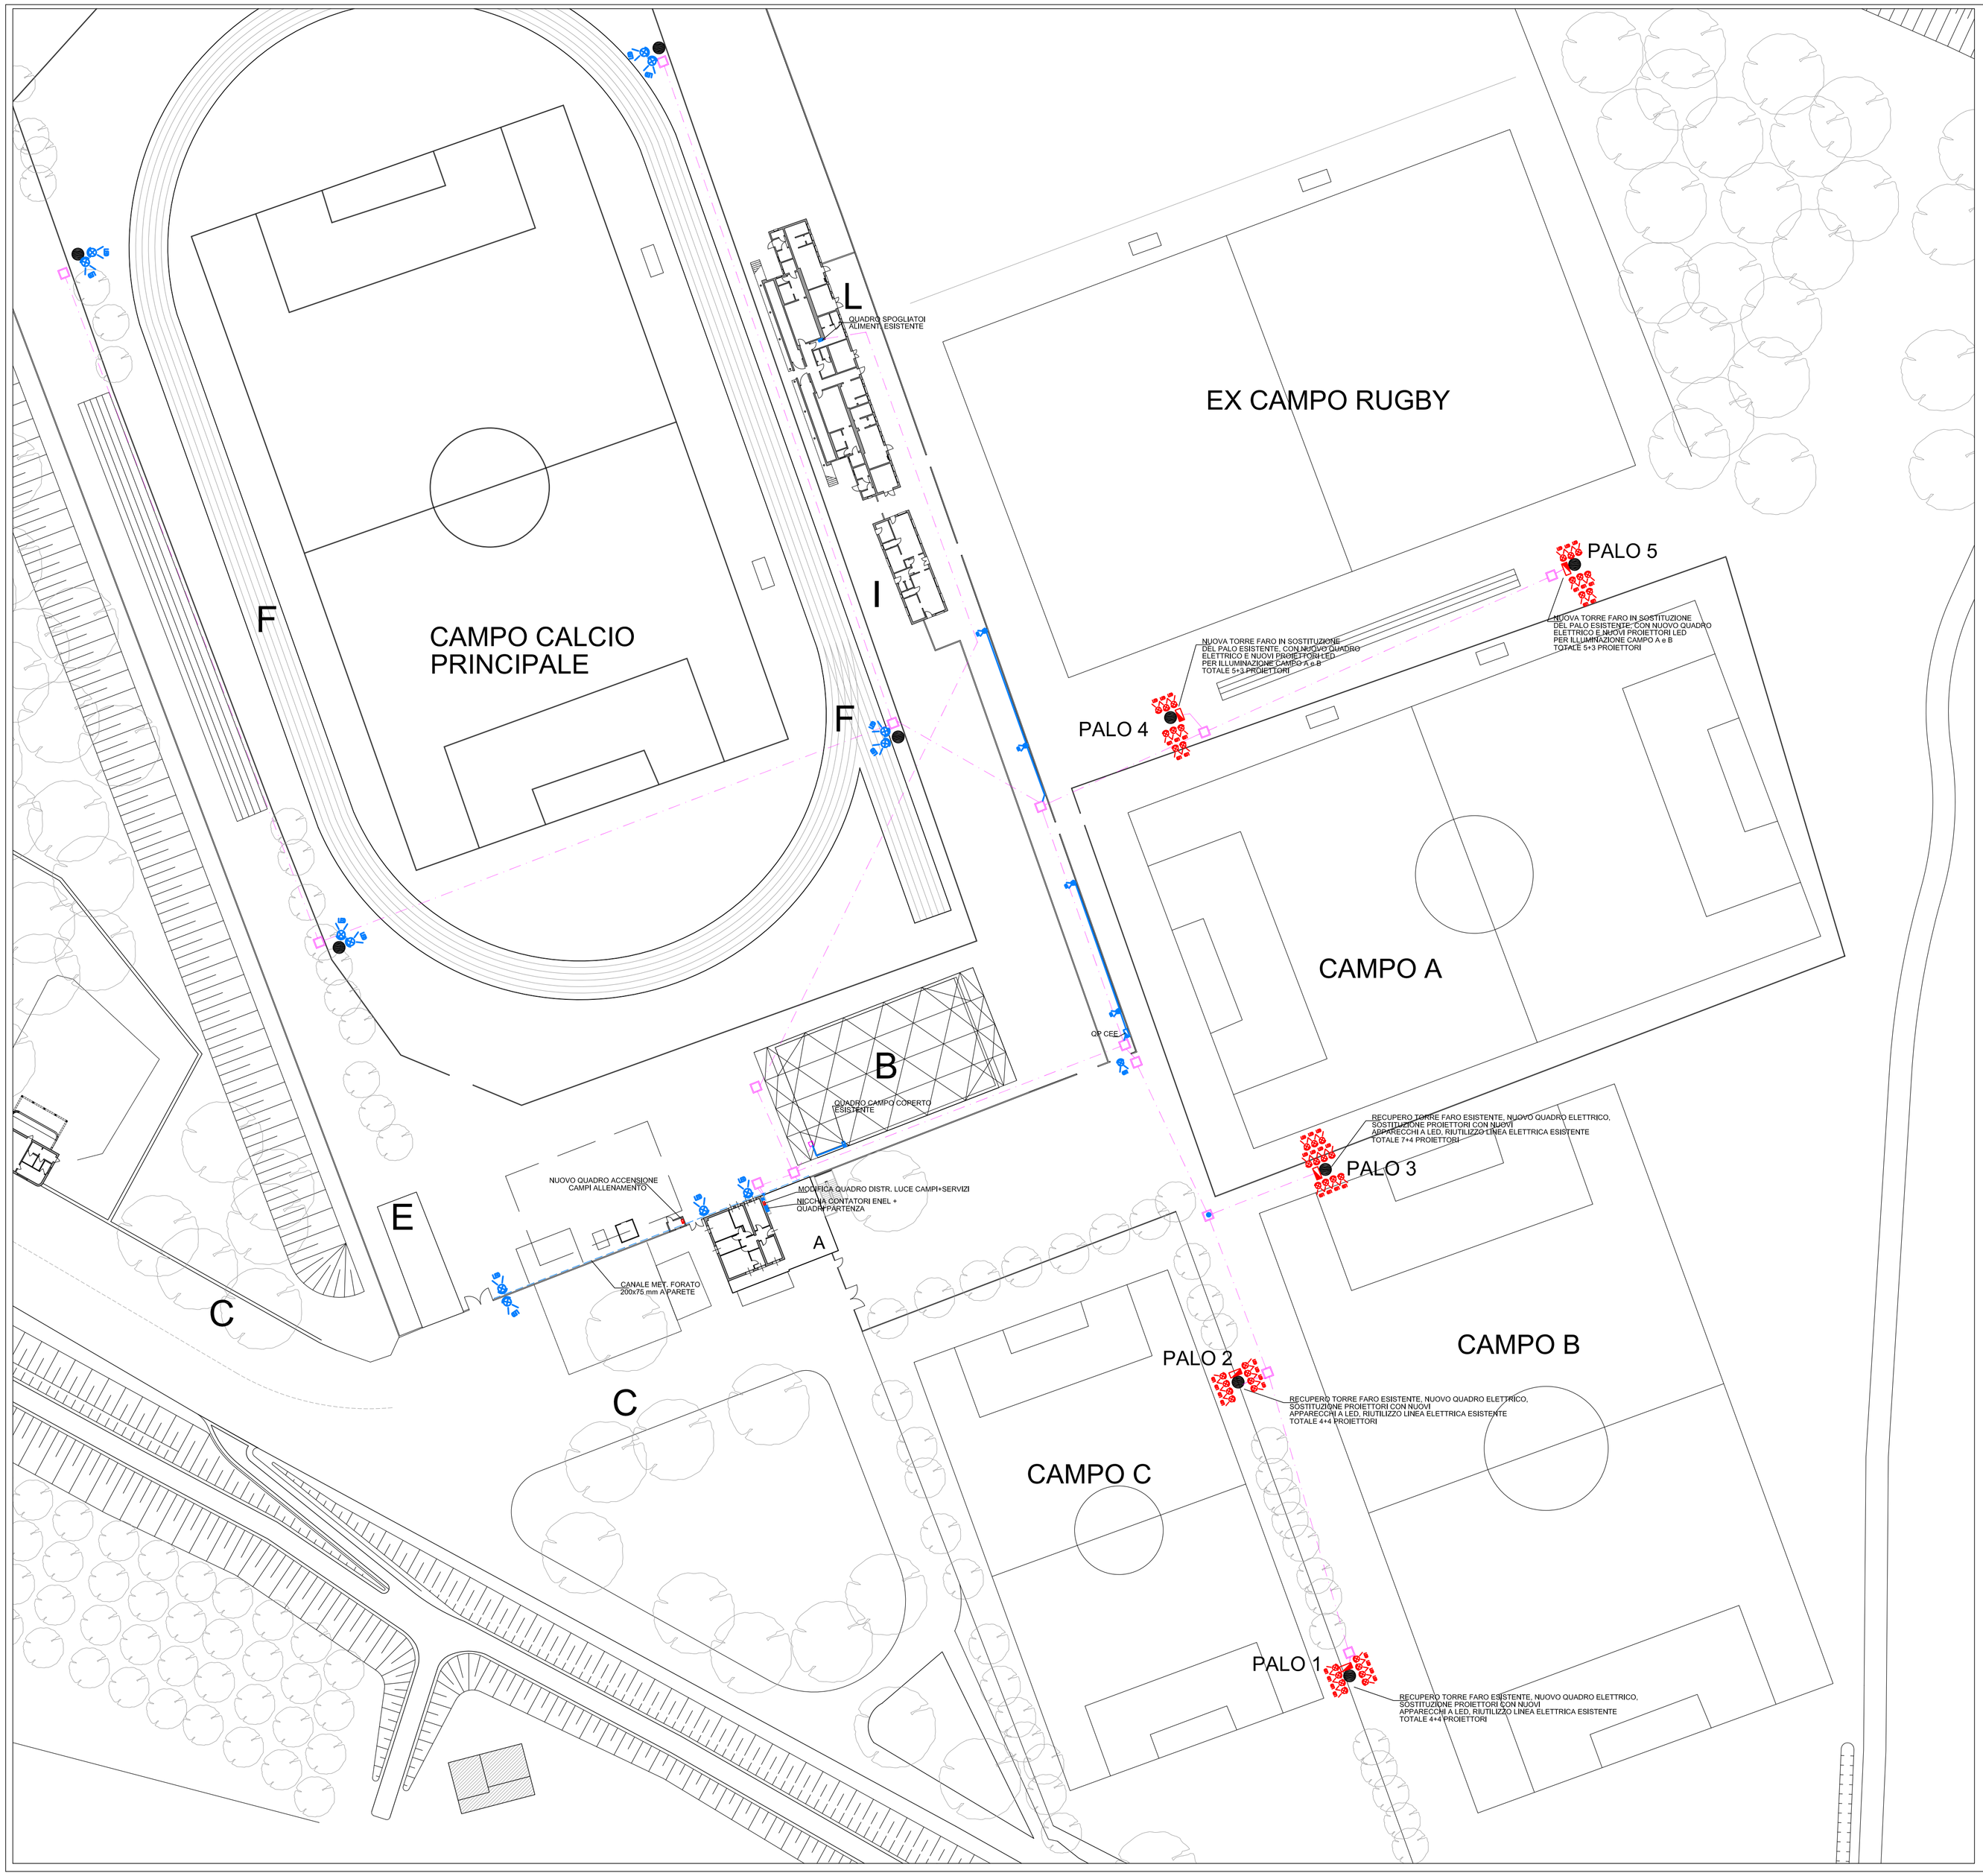

LEGENDA SIMBOLI

Wh	Contatore Enel
	Quadro elettrico distribuzione
	Pozzetto in cls
	Cavidotto interrato per impianti energia
	Canale metallico asolato portacavi
LED	Proiettore LED ESISTENTE
LED	NUOVO Proiettore LED per illuminazione campi di allenamento
	Tubazione pvc a vista
	Cassetta di derivazione stagna IP55 a vista
	Conduttura discendente o ascendente
	Identificazione nuovi impianti elettrici
	Identificazione impianti esistenti
	Identificazione cavidotti esistenti

REGIONE LOMBARDIA — PROVINCIA DI MANTOVA — COMUNE DI VIADANA

Studio tecnico
Per. Ind. Simone Zambreri
Progettazione impianti elettrici

Via Rosselli, 6 - 46100 Mantova
tel. 0376 368971 - fax 0376 369860
cell. 347 4925090
simone.zambreri@gmail.com
p.iva 02246350207

Il tecnico

COLLEGIO PROVINCIALE DEI PERITI INDUSTRIALI della PROVINCIA di MANTOVA ZAMBRERI SIMONE N° 805

COMMITTENTE:

Comune di Viadana

46019 Viadana (MN)

OGGETTO:

PROGETTO ESECUTIVO TRASFORMAZIONE IMPIANTI ELETTRICI PER SOSTITUZIONE PROIETTORI CAMPI DI ALLENAMENTO PRESSO STADIO COMUNALE SITO IN VIADANA (MN) IN VIA AL PONTE, 21.-

DATA: OTT 2019

DENOMINAZIONE:

PLANIMETRIA DISTRIBUZIONE IMPIANTI ELETTRICI CAMPO SPORTIVO

SCALA: 1:500

REV.	DATA	NOME FILE	REVISIONE	DIS.	APP.
00	21/10/2019	n06_plani-esec_c045-18_campi viadana.dwg	1° Emissione	ZS	ZS

TAVOLA N. PE-01

A termini di legge è vietata l'utilizzazione, la riproduzione o comunicazione a terzi del presente disegno salvo preventiva autorizzazione scritta della ditta

UNI A1 (841x594)