



SEZIONE AA scala 1:50

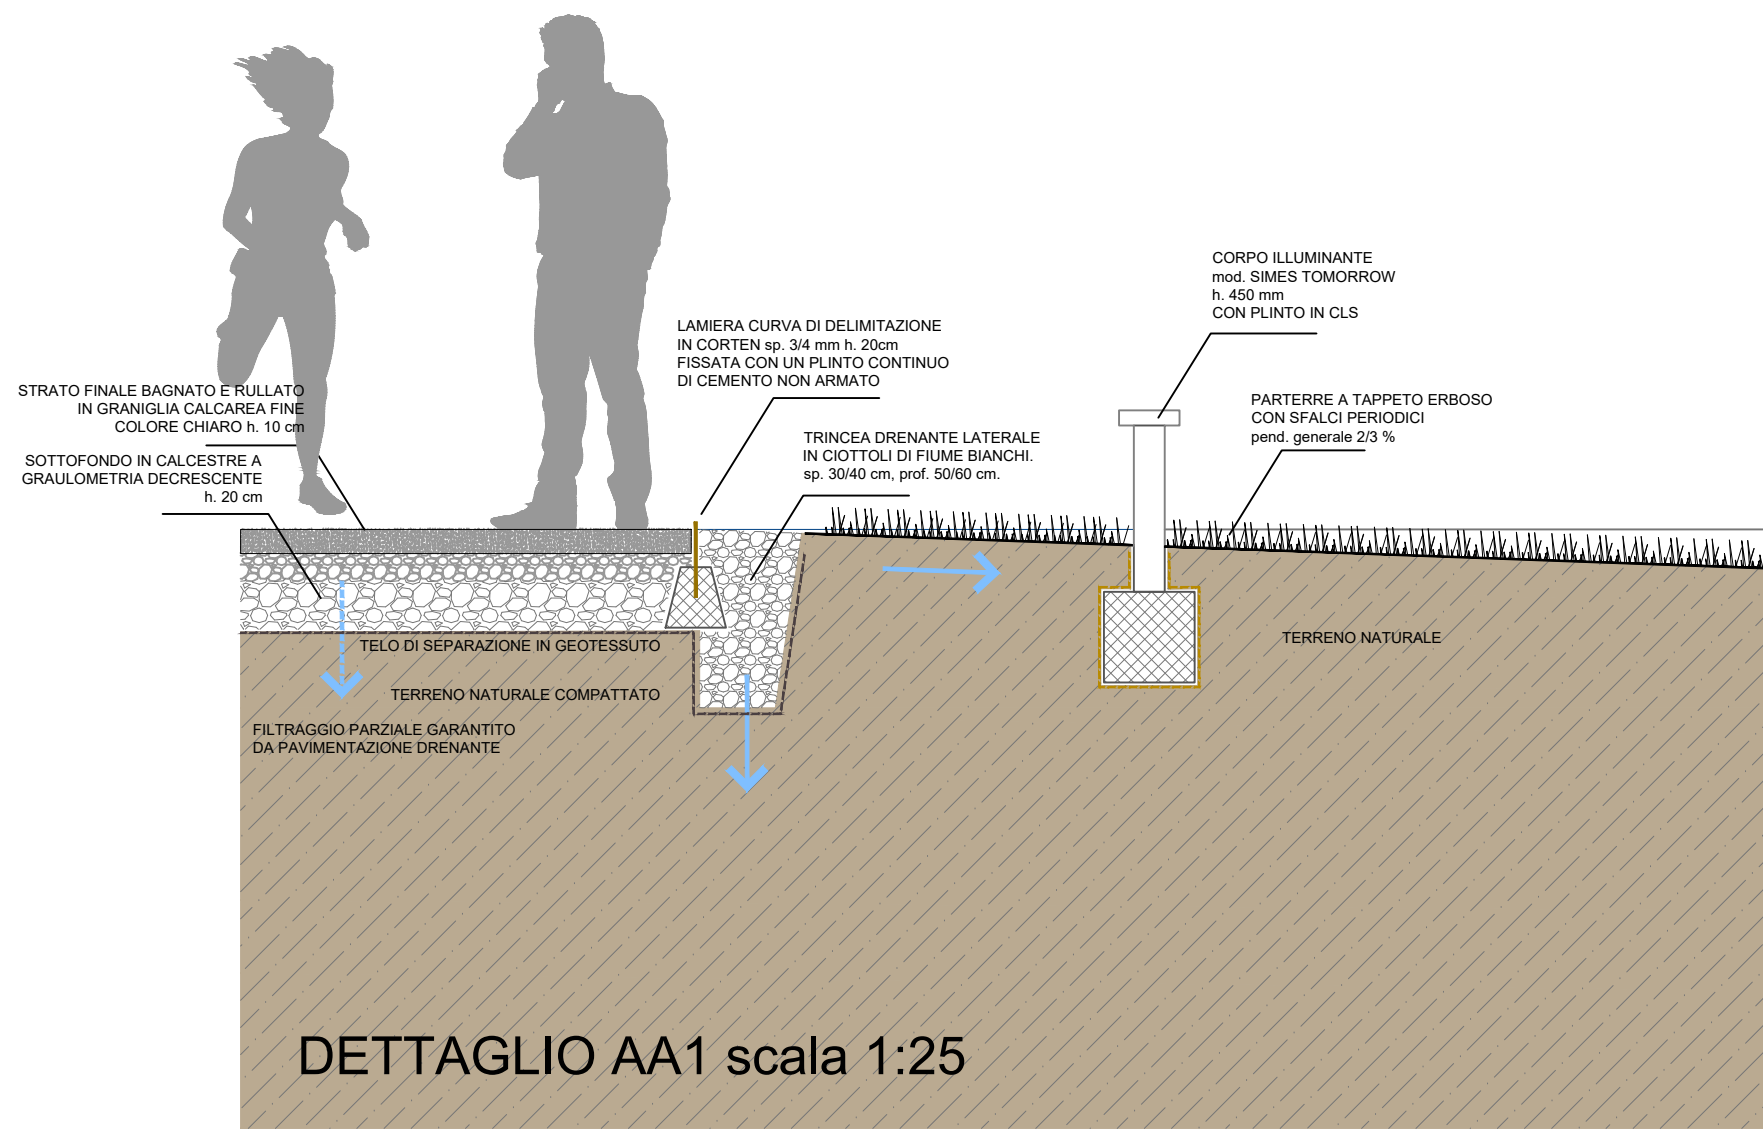

DETTAGLIO AA1 scala 1:25

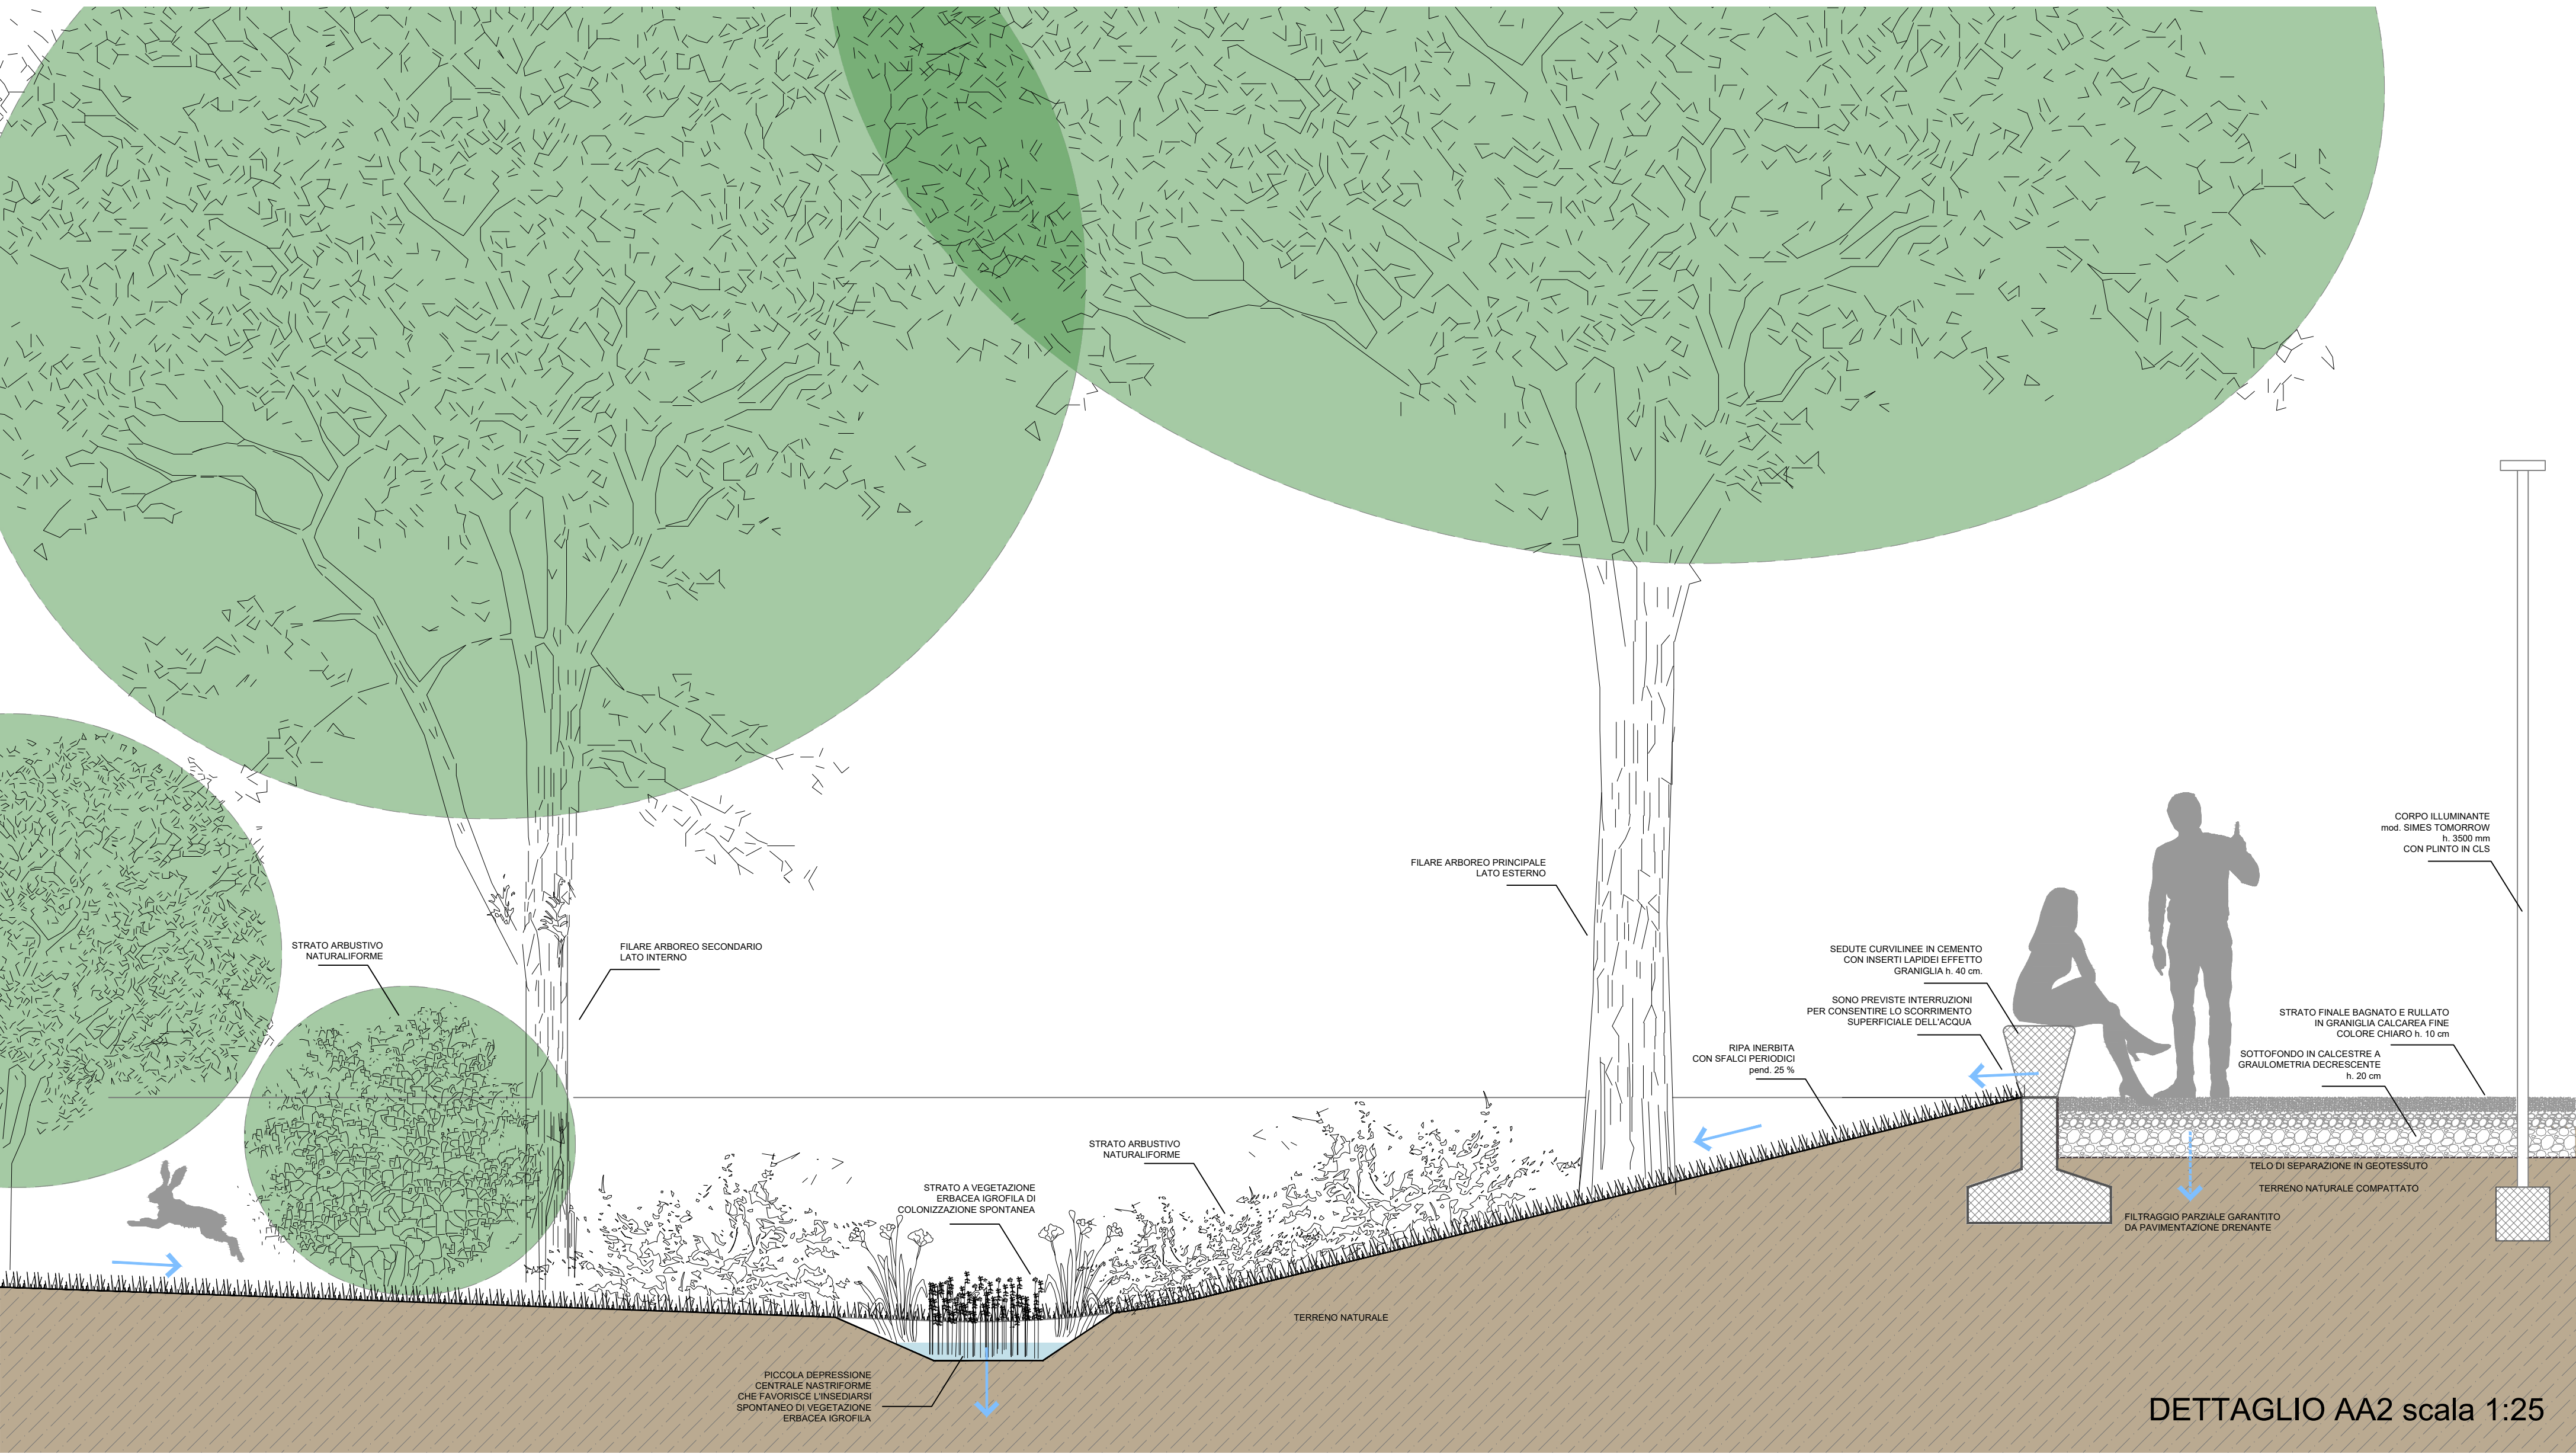

DETTAGLIO AA2 scala 1:25

COMUNE DI SARONNO	
PROGRAMMA INTEGRATO DI INTERVENTO IN VARIANTE AL PGT	
PROPOSTA DEFINITIVA	
RIQUALIFICAZIONE AREA EX ISOTTA FRASCHINI	
Proprietà Saronno - Città dei Beni Comuni Srl	
Gruppo di progettazione CZA - Cino Zucchi Architetti Paolo Pomodoro Architetto GEOlogica Manens SpA Francesco Radrizzani Agronomo e Idrogea Servizi Studio tecnico topografico Paolo Colombo Systematica S.r.l. Ammlex - Amministrativisti Associati	Elaborato SEZIONI TIPO NUOVO PARCO SEZIONE AA - DETTAGLI scala 1:50 - 1:25 data luglio 2024 revisione Tavola PR14 disegno redatto da arch. G. Larroux - Idrogea Servizi srl