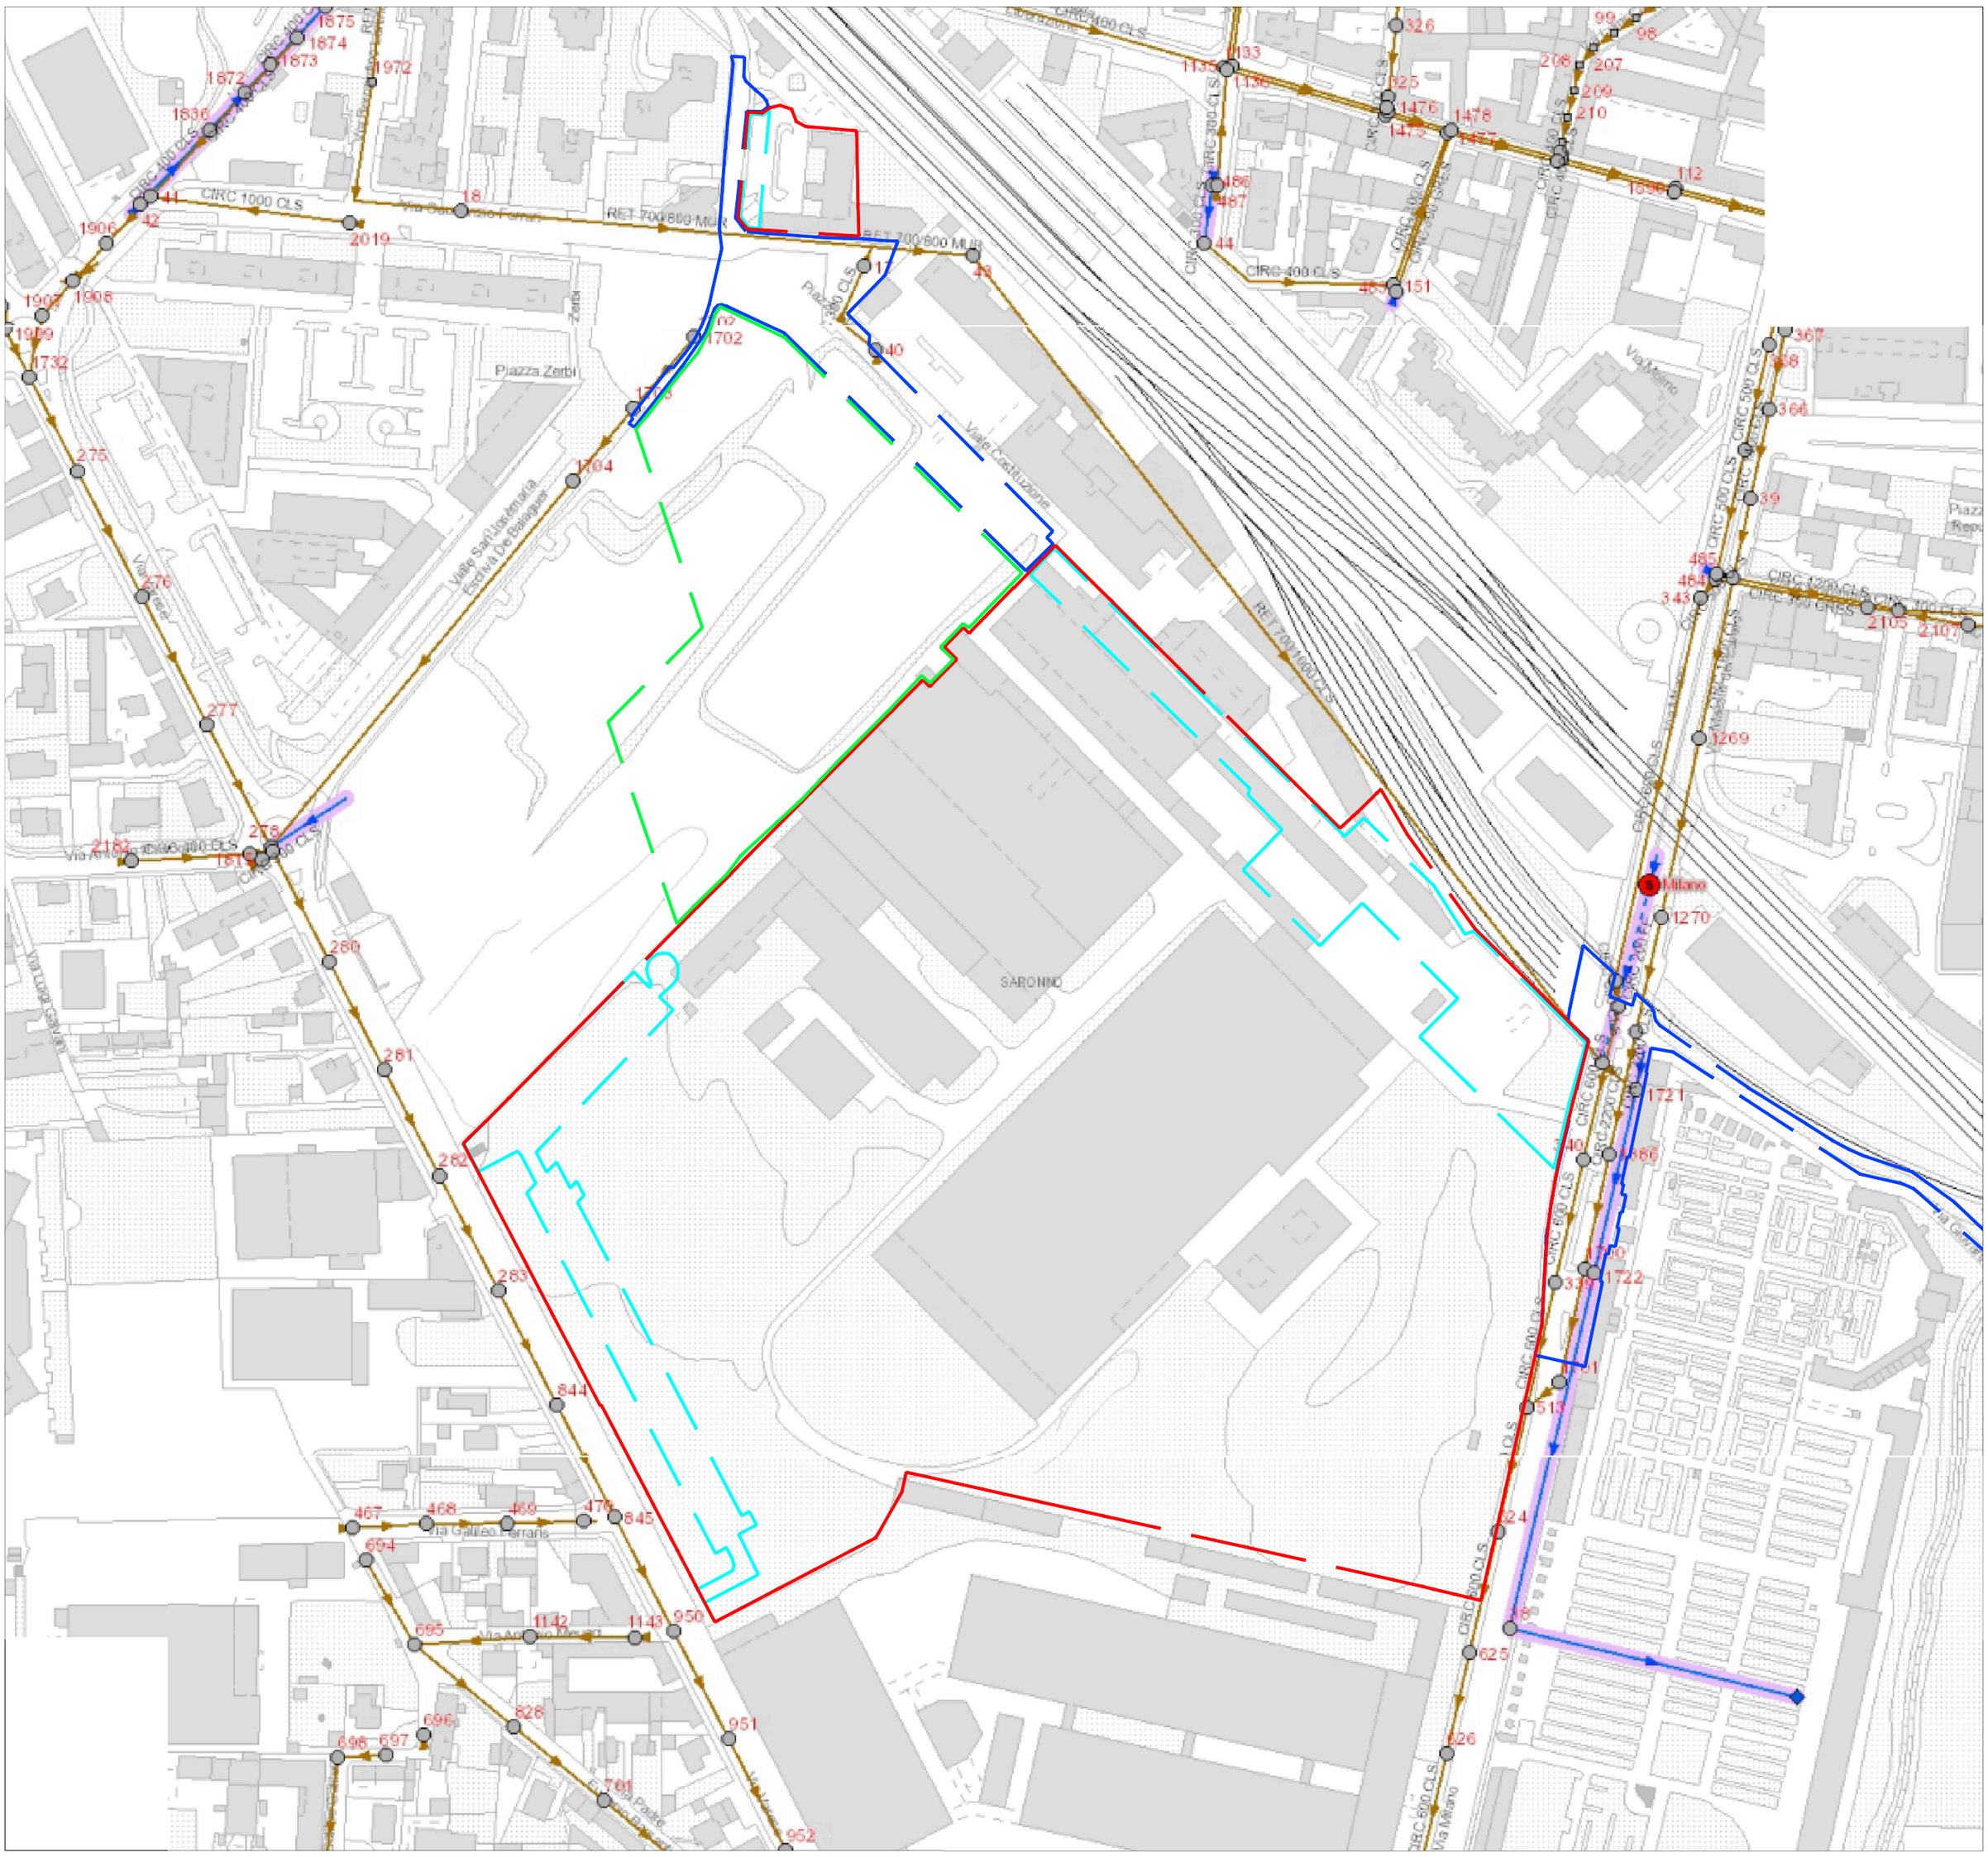

PLANIMETRIA STATO DI FATTO
RETE FOGNARIA - ALFA- 05/04/2024

Aree interessate oggetto di P.I.I.

Aree esterne di trasformazione

Aree interne di urbanizzazione - strade e parcheggi pubblici

Aree interne di urbanizzazione - strade e parcheggi ad uso pubblico

NOTE :

1 - Sono rappresentate le reti presunte, come restituite dall' Ente Gestore.

LEGENDA E NOTE

COMUNE DI SARONNO

PROGRAMMA INTEGRATO DI INTERVENTO IN VARIANTE AL PGT
PROPOSTA DEFINITIVA
RIQUALIFICAZIONE AREA EX ISOTTA FRASCHINI

Proprietà
Saronno - Città dei Beni Comuni Srl

SARONNO CITTÀ DEI BENI COMUNI

Gruppo di progettazione

CZA - Cino Zucchi Architetti

Paolo Pomodoro Architetto

GEOlogica

Manens SpA

Francesco Radrizzani Agronomo
e Idrogea Servizi

Studio tecnico topografico
Paolo Colombo

Systematica S.r.l.

Ammlex - Amministrativisti Associati

Elaborato
Stato di fatto dei sottoservizi
Rete fognaria

scala
1:2000

data
aprile 2025

revisione
01

Tavola
SF07

disegno redatto da
Manens