

ESTRATTO RUE

ES - Edifici di interesse storico-architettonico (Valore tipologico)

DTCb - Attrezzature per l'assistenza e i servizi sociali di rilievo comunale




ESTRATTO PLANIMETRIA CATASTALE scala 1:500

Atto di aggiornamento cartografico del 07/03/2022 - Fg. 30 Mapp. 540 e 51

Area sottoposta a vincolo ai sensi del D.Lgs. 42/2004



FOTO AEREA scala 1:500  
luglio 2023

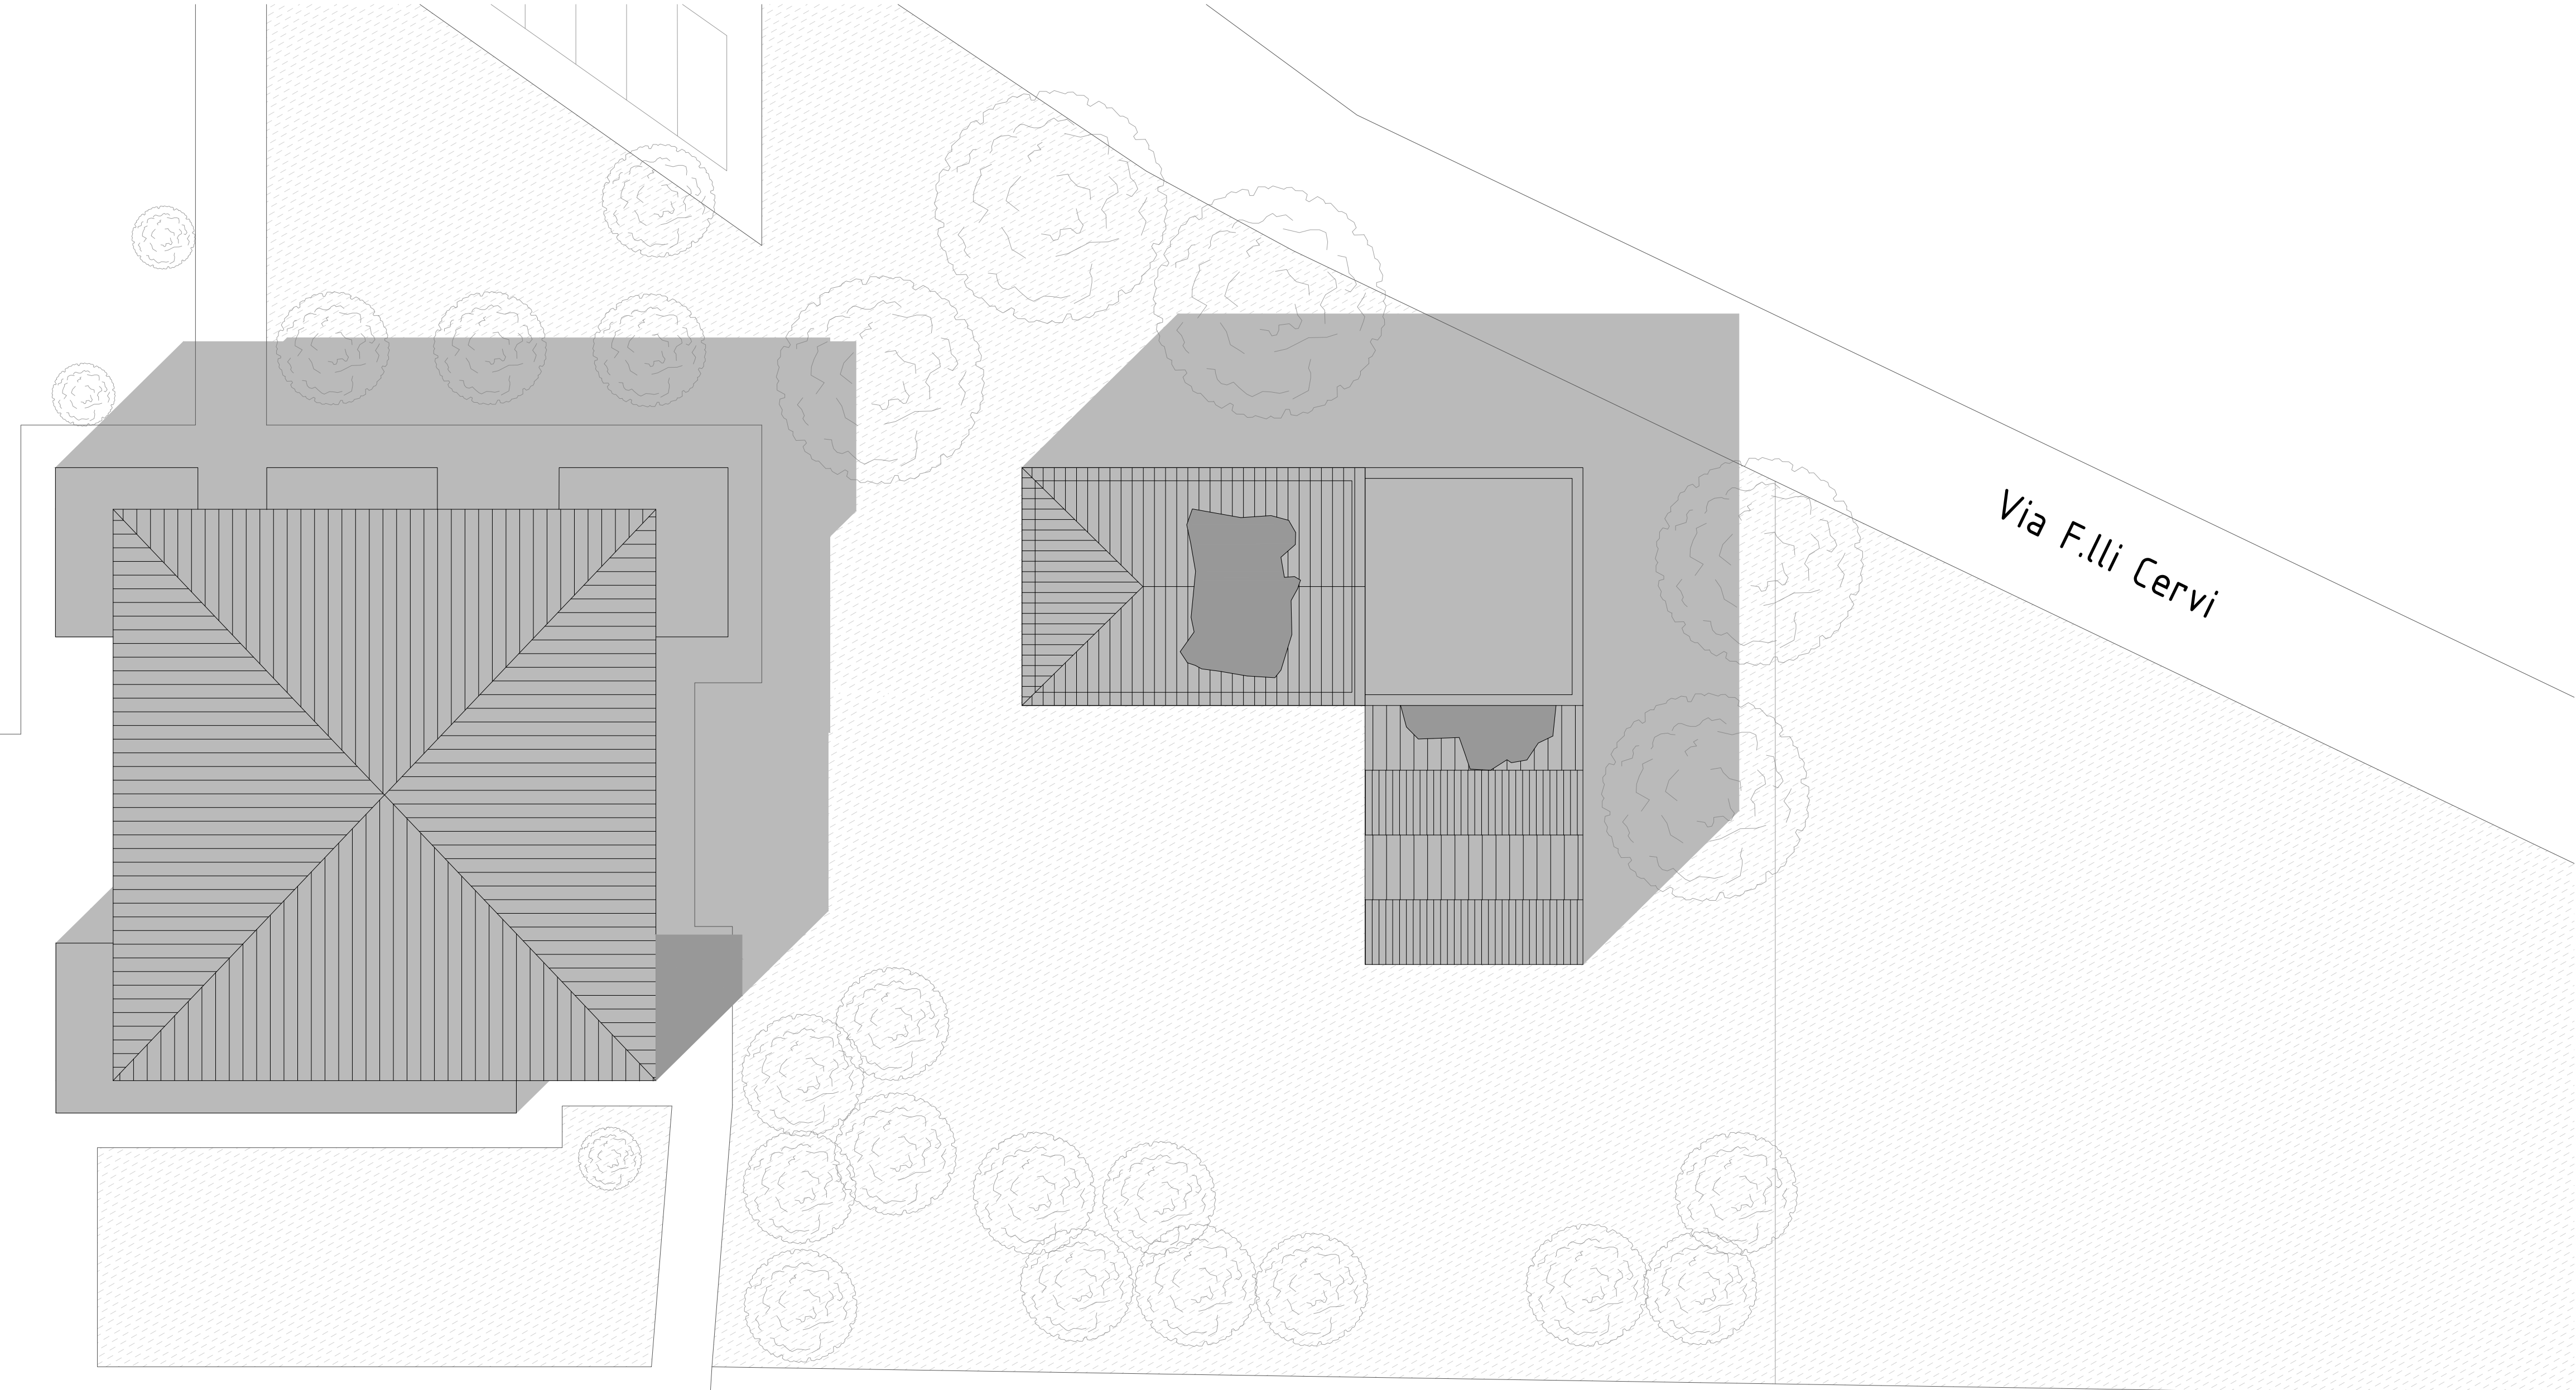

PLANIVOLUMETRICO  
scala 1:200



Figura 1. Il fianco Ovest dell'ex parte produttiva dopo i collassi strutturali (febbraio 2024)



Figura 2. Crollo strutturale dell'ex stalla con fienile allo stato attuale (febbraio 2024)

<div>BISI &amp; MERKUS</div> <div>studio associato</div> <div>dott. arch. Fausto Bisi</div> <div>dott. urb. Annette Merkus</div> <div>vicolo Trivelli, 6</div> <div>42100 Reggio Emilia</div> <div>tel.0522-580.795</div> <div>e-mail: info@bisimerkus.it</div>	<div>PROGETTISTA:</div> <div>DOTT. ARCH. FAUSTO BISI</div> <div>BISI &amp; MERKUS Studio Associato</div>			<div>n°. tavola:</div> <div>01</div>	<div>scala</div> <div>varie</div>
	<div>COMMITTENTE:</div> <div>Fondazione Onlus Casa Insieme</div> <div>via F.lli Cervi n°8, 42011, Bagnolo in Piano (RE)</div>			<div>n°. pratica:</div>	<div>Indice versioni</div> <div>↘ 4</div>
	<div>PROGETTO: RESTAURO E RISANAMENTO CONSERVATIVO DELL'EX CASA CARRI PER LA REALIZZAZIONE DEI NUOVI SPAZI SOCIO-ASSISTENZIALI DELL'ADIACENTE STRUTTURA "CASA INSIEME"</div>			<div>fase:</div> <div>E</div>	<div>2</div> <div>5</div> <div>3</div> <div>6</div>
	<div>TITOLO TAVOLA:</div> <div>STATO DI FATTO_ inquadramento del bene</div>				
		<div>DISEGNATO</div> <div>Novembre 2025</div>	<div>CONTROLLATO</div> <div>Novembre 2025</div>	<div>VERIFICATO</div> <div>Dicembre 2025</div>	<div>Firma</div>
<div>data</div>					
<div>firma</div>	<div>Dott.ssa Giorgia De Luca</div>	<div>Dott. Arch. Fausto Bisi</div>	<div>Dott. Arch. Fausto Bisi</div>		