


PROSPETTO SUD - OVEST

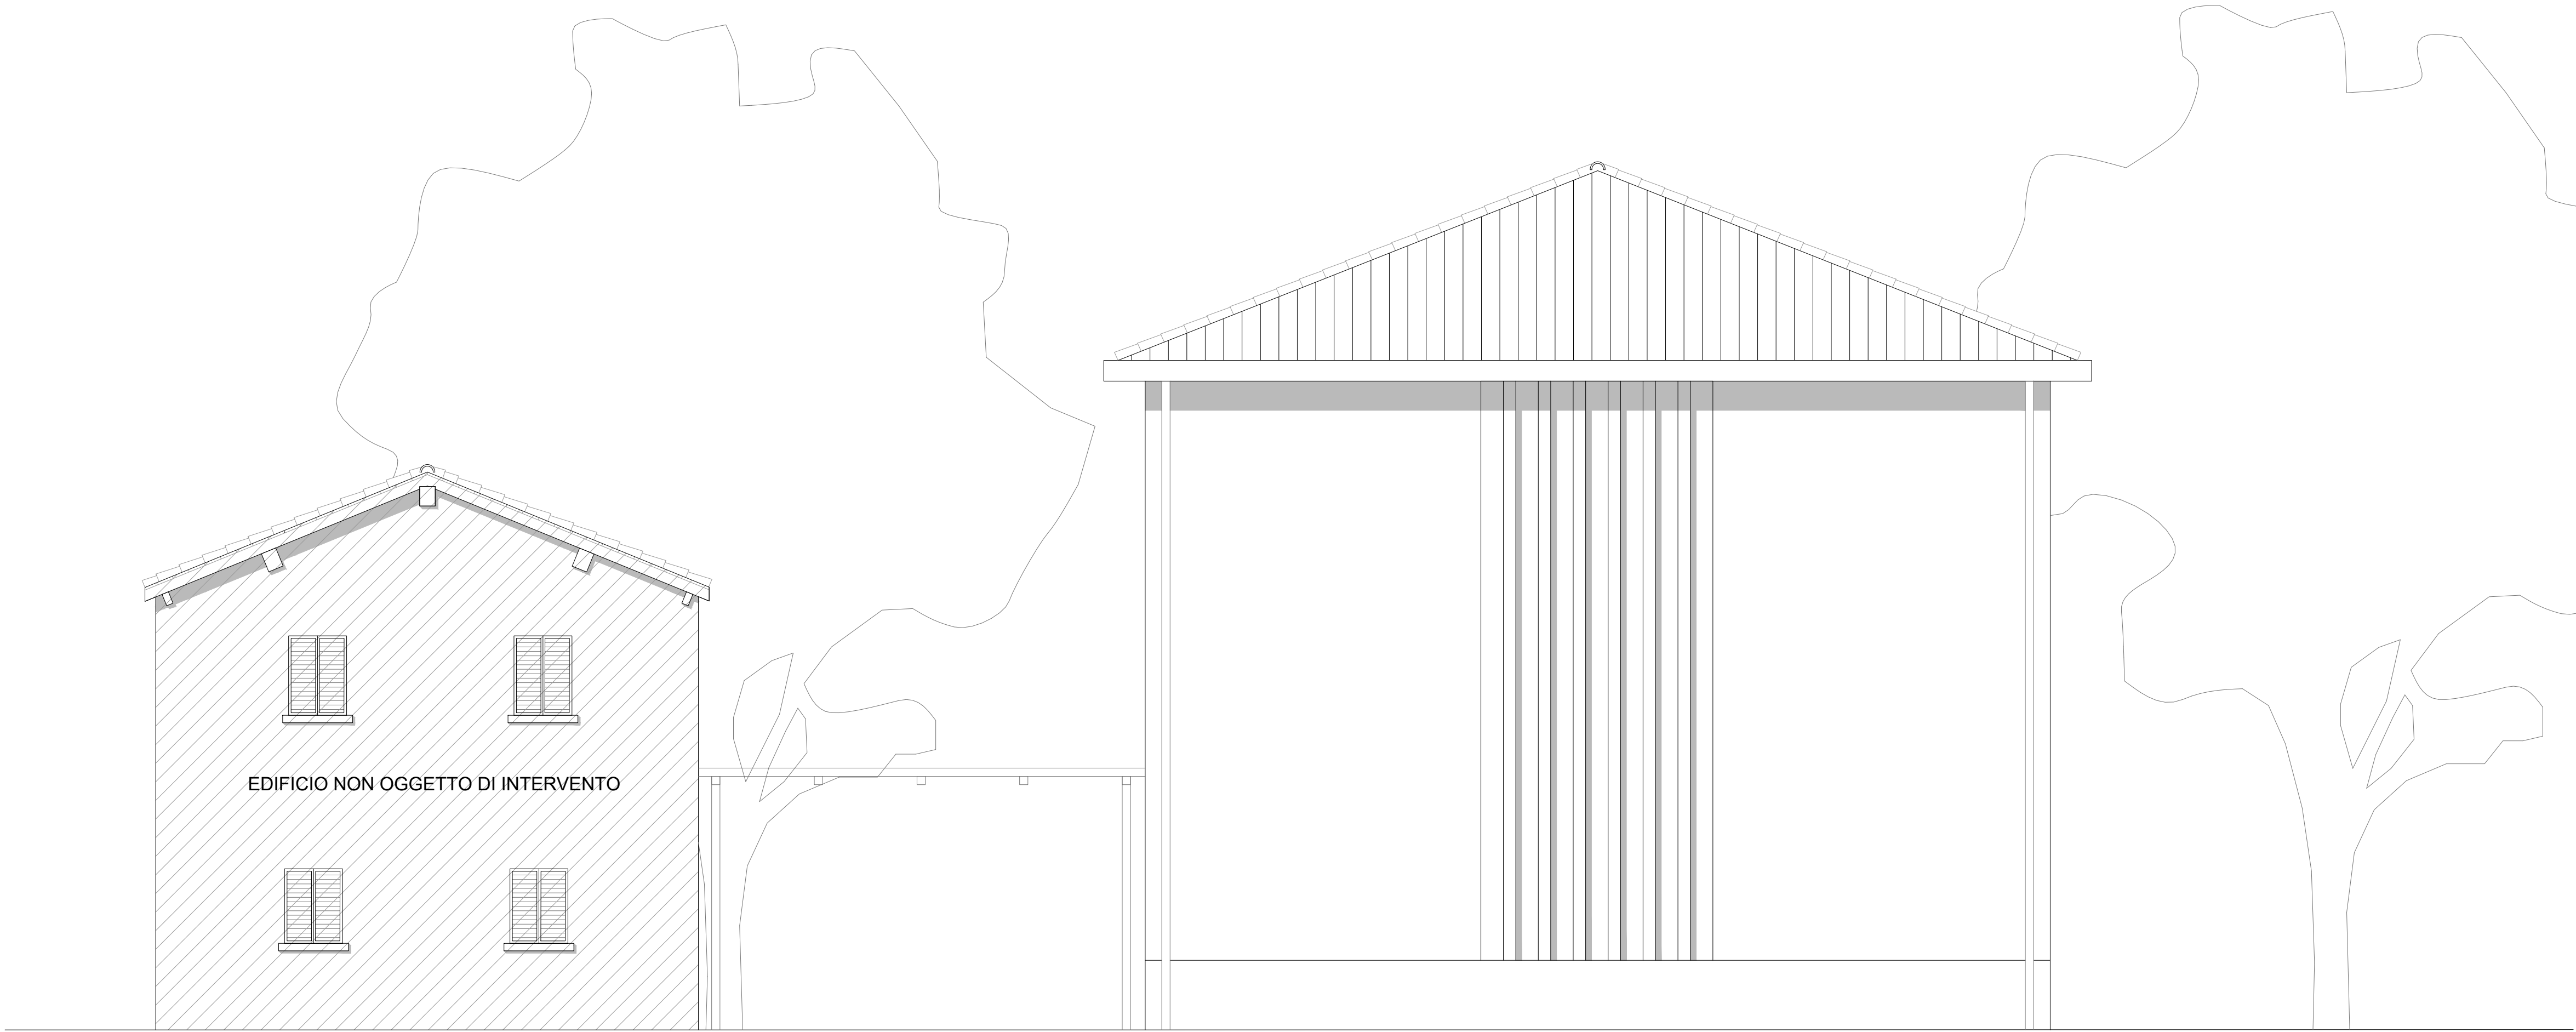

PROSPETTO NORD - OVEST

**BISI & MERKUS**  
*studio associato*  
dott. arch. Fausto Bisi  
dott. urb. Annette Merkus  
  
vicolo Trivelli, 6  
42100 Reggio Emilia  
tel.0522-580.795  
e-mail: info@bisimerkus.it

**PROGETTISTA:**  
DOTT. ARCH. FAUSTO BISI  
BISI & MERKUS Studio Associato  
  
**COMMITTENTE:**  
Fondazione Onlus Casa Insieme  
via F.lli Cervi n°8, 42011, Bagnolo in Piano (RE)  
**PROGETTO: RESTAURO E RISANAMENTO CONSERVATIVO DELL'EX CASA CARRI PER LA REALIZZAZIONE DEI NUOVI SPAZI SOCIO-ASSISTENZIALI DELL'ADIACENTE STRUTTURA "CASA INSIEME"**

**TITOLO TAVOLA:**  
STATO DI PROGETTO\_ prospetti Sud e Ovest

	DISEGNATO	CONTROLLATO	VERIFICATO	Firma
data	Gennaio 2024	Dicembre 2025	Dicembre 2025	
firma	Dott.ssa Giorgia De Luca	Dott. Arch. Fausto Bisi	Dott. Arch. Fausto Bisi	

n°. tavola:  
**16**

n°. pratica:  
**E**

scala  
1:50

Indice versioni  
1 4  
2 5  
3 6